



Doorsnede A-A
schaal 1:100

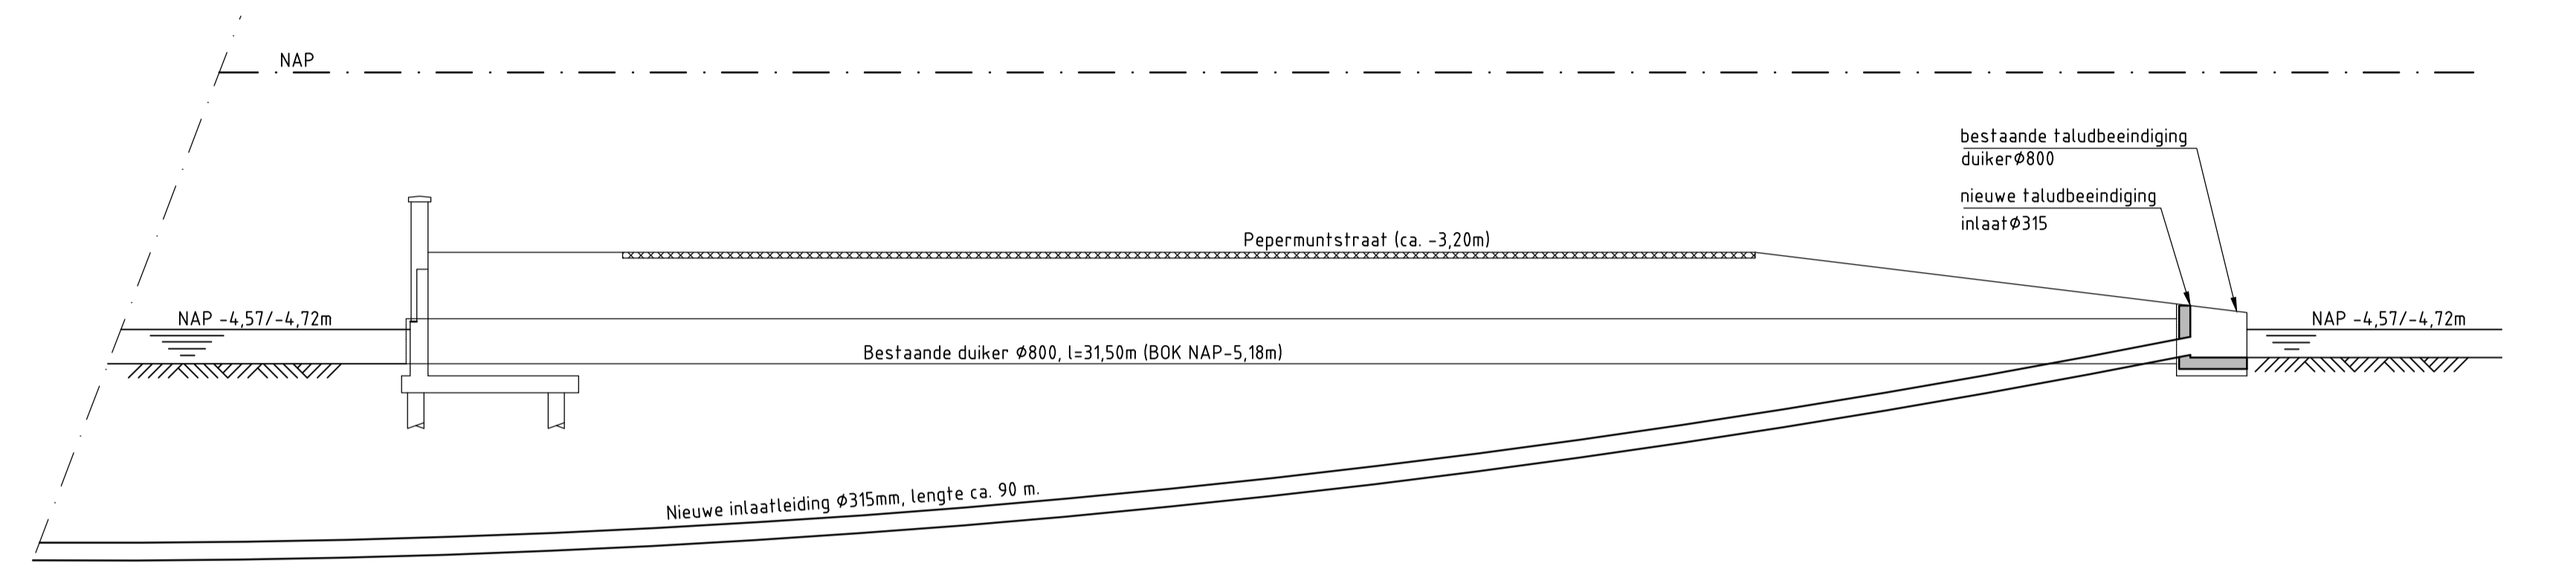

Doorsnede B-B
schaal 1:100

KABELS EN LEIDINGEN			
ELECTRICITEIT		KPN	
GAS		RIOOL VV	
WATER		RIOOL DRUK	
DATA		GEVAARLIJK	
		DUIKER hhdelfland	

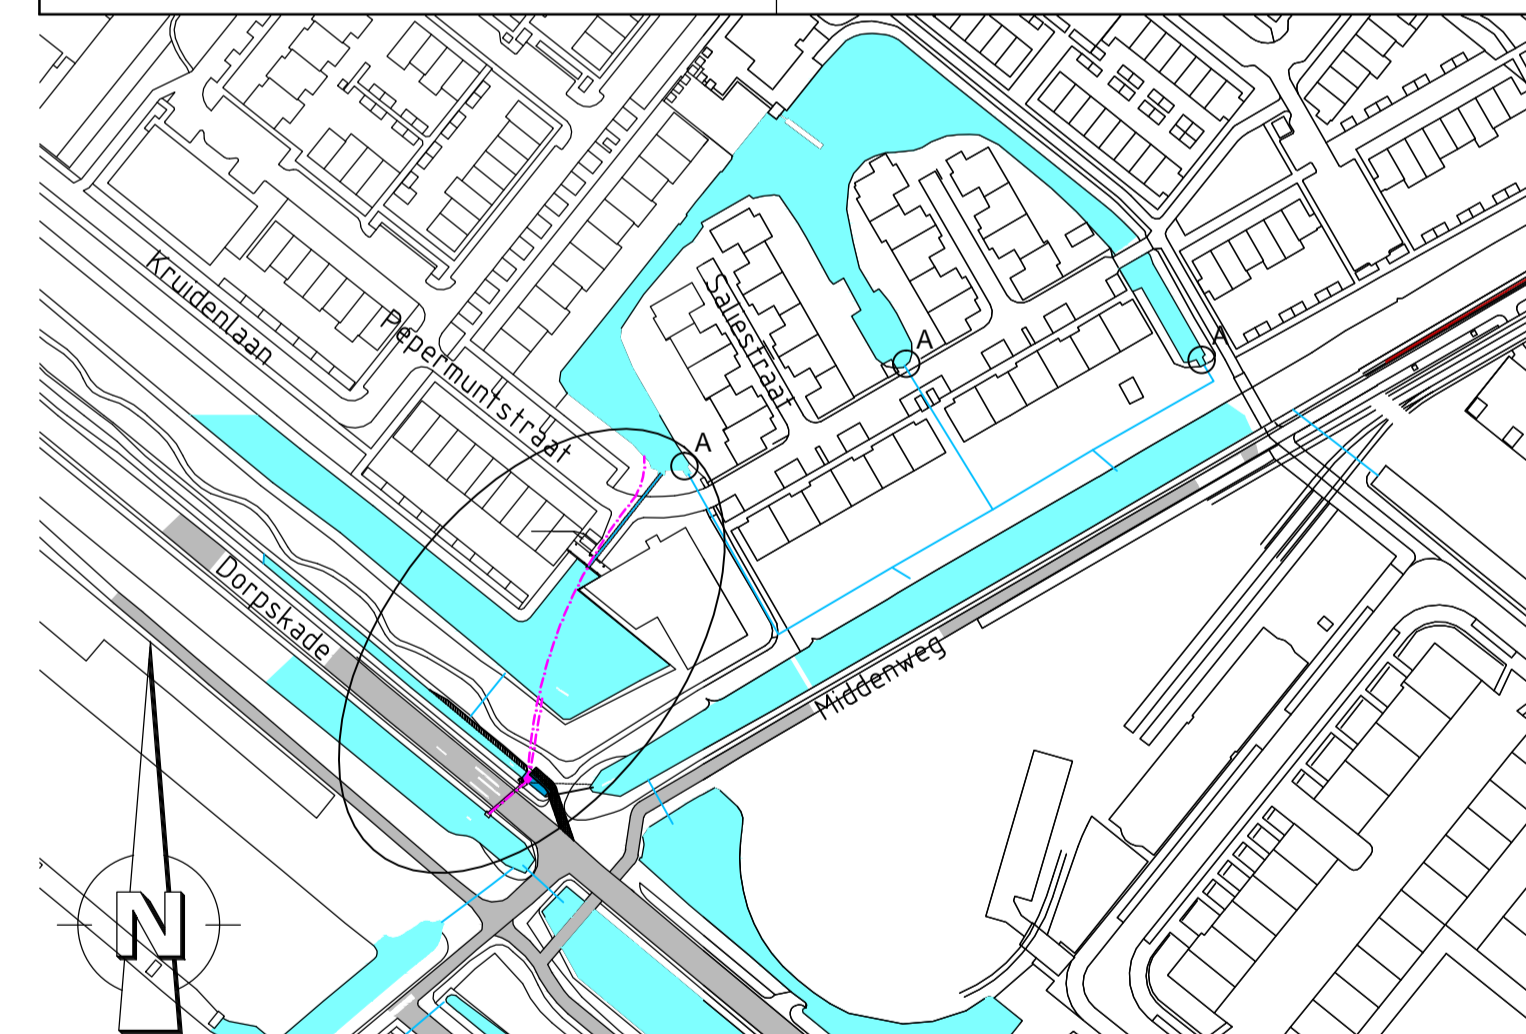


Bovenaanzicht
schaal 1:2000

OPMERKINGEN

- maten in mm., tenzij anders aangegeven
- hoogtematen in m. t.o.v. NAP
- Bereikbaar maken bestaande afsluiters
- ca.15m2 te dempen watersgang
- ca.15m2 te graven watersgang
- nieuwe toegangsweg

WIJZ.	DOOR:	OMSCHRIJVING WIJZIGING:	DATUM WIJZIGING:
..
..
..


 Sector: **Project- en Ingenieursbureau**
 Team: **Watersystemen 1**
 Contact adres: **POSTBUS 3061, 2601 DB, DELFT** www.hhdelfland.nl
701799 LKP Saliestraat

Lokatie: **Dorpskade/ Saliestraat , Wateringen**
 Onderwerp: **aanleg inlaatvoorziening Saliestraat**
 Soort tek.: **schetsontwerp, situatie**

Status: DEFINITIEF			
Getekend:	Naam:	Datum:	Par.:
Gecontroleerd:	AvS	07-05-2014	
Projectleider:	GJK	07-05-2014	
Opdrachtgever:	KvdZ	07-05-2014	
Schaal: zie tekening		Formaat: A1	
Besteknr. nvt		Prj-nr.: 701799	
Archiefnr. 701799-SO-002			

Bovenaanzicht
schaal 1:200