




SITUATIE 1:200

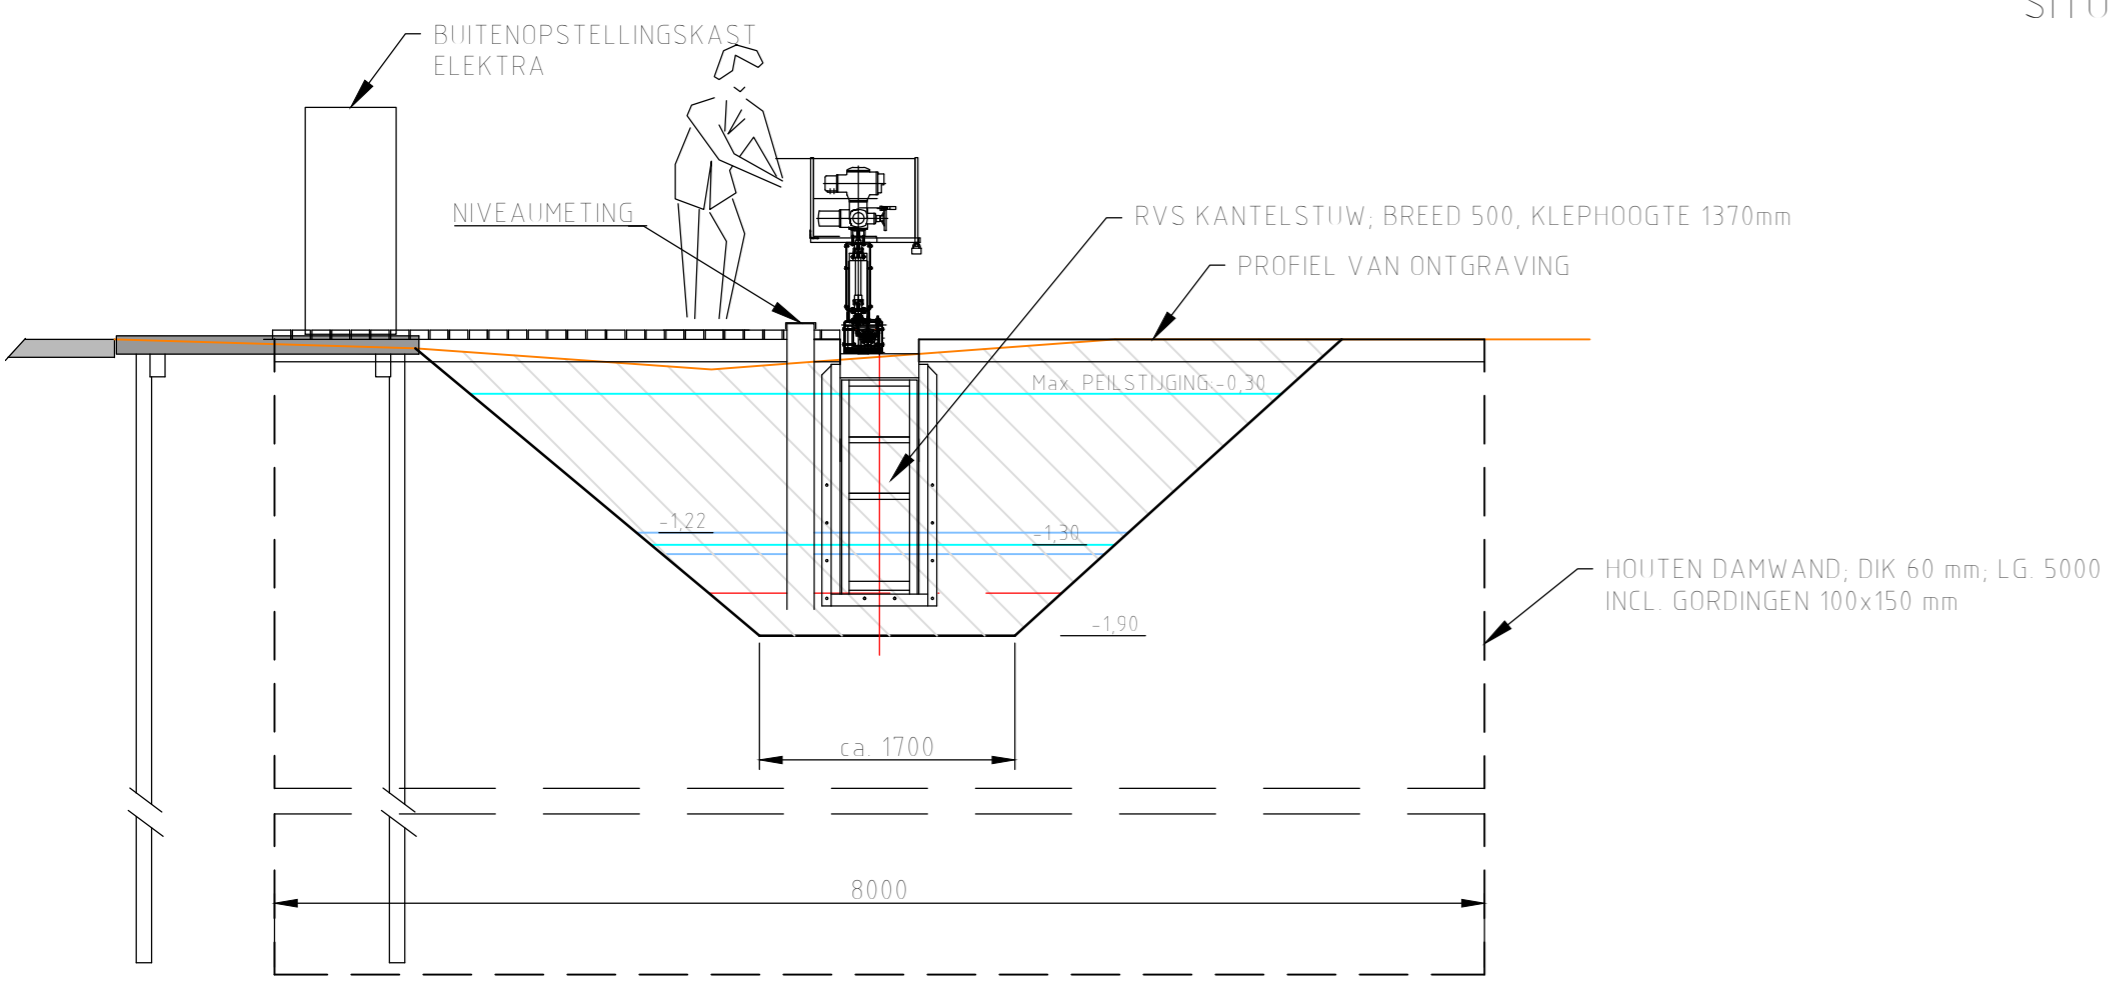

DOORSNEDE 1-1

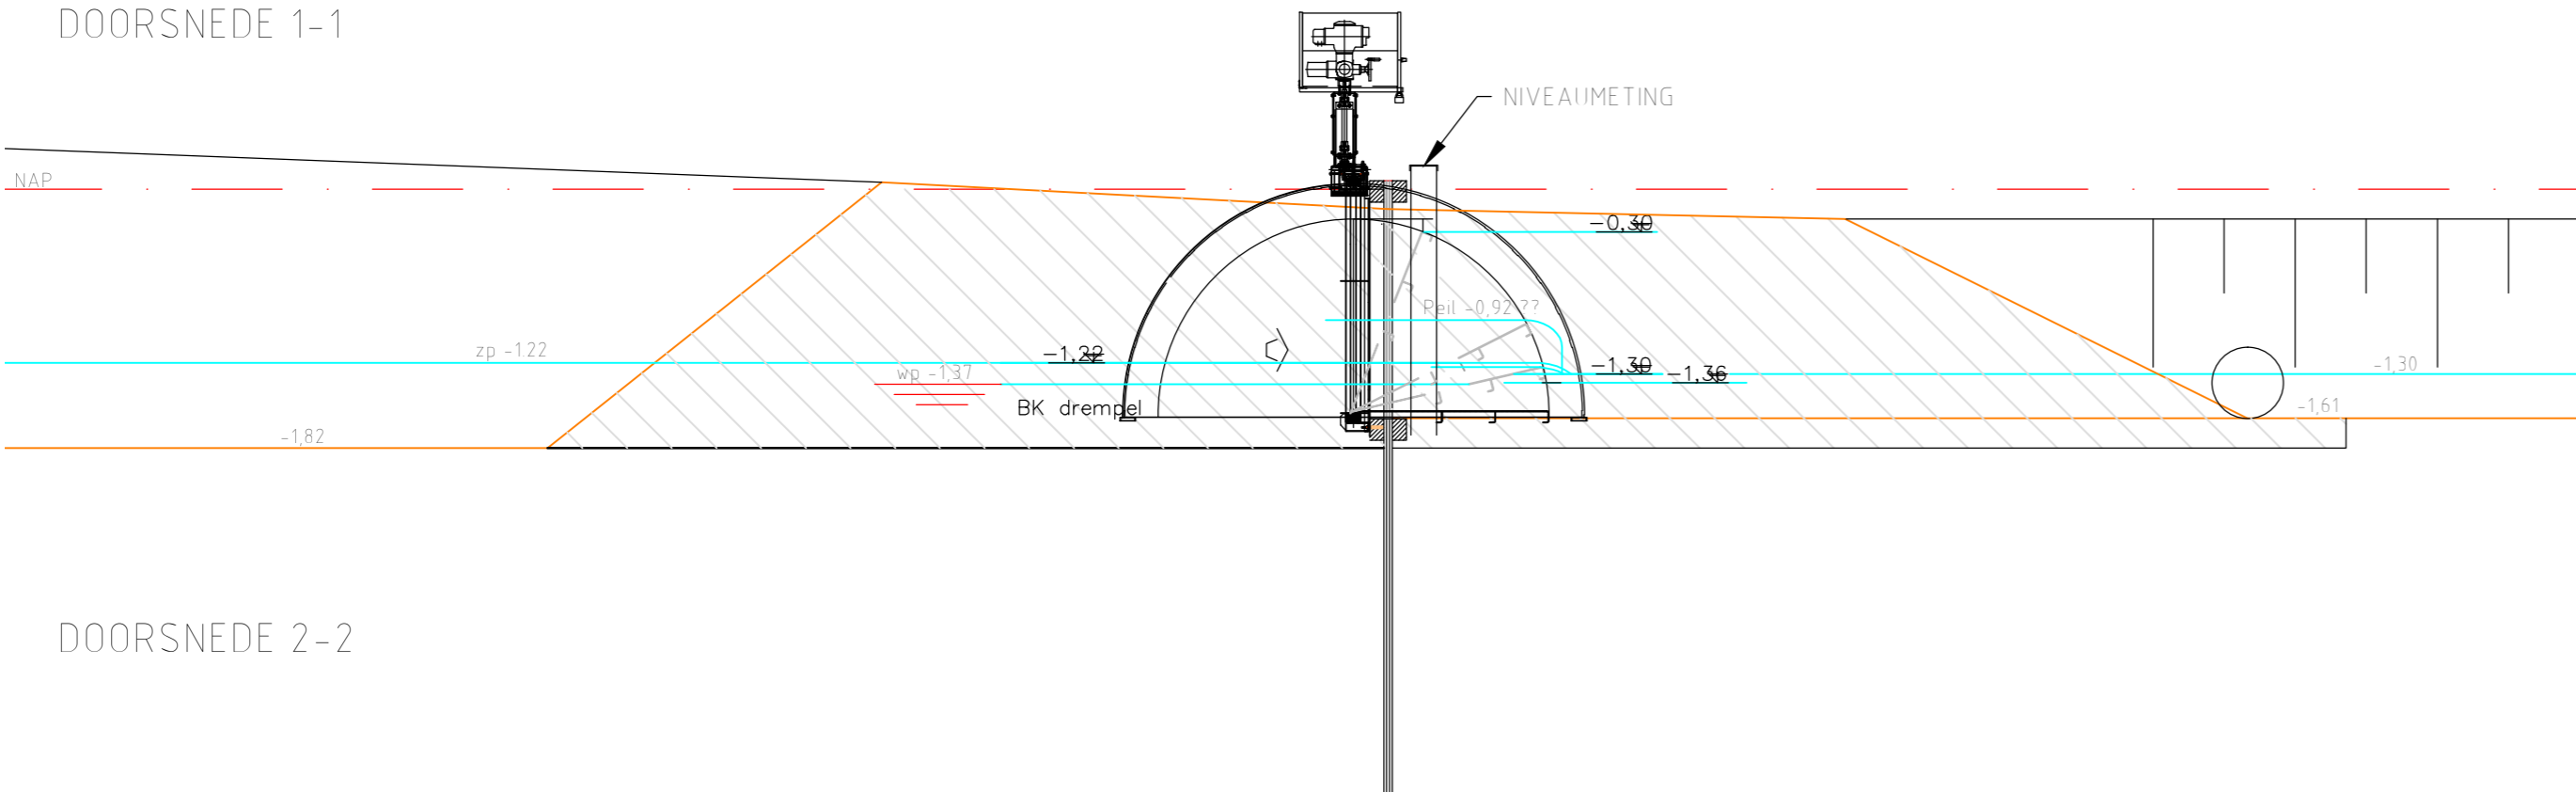

DOORSNEDE 2-2

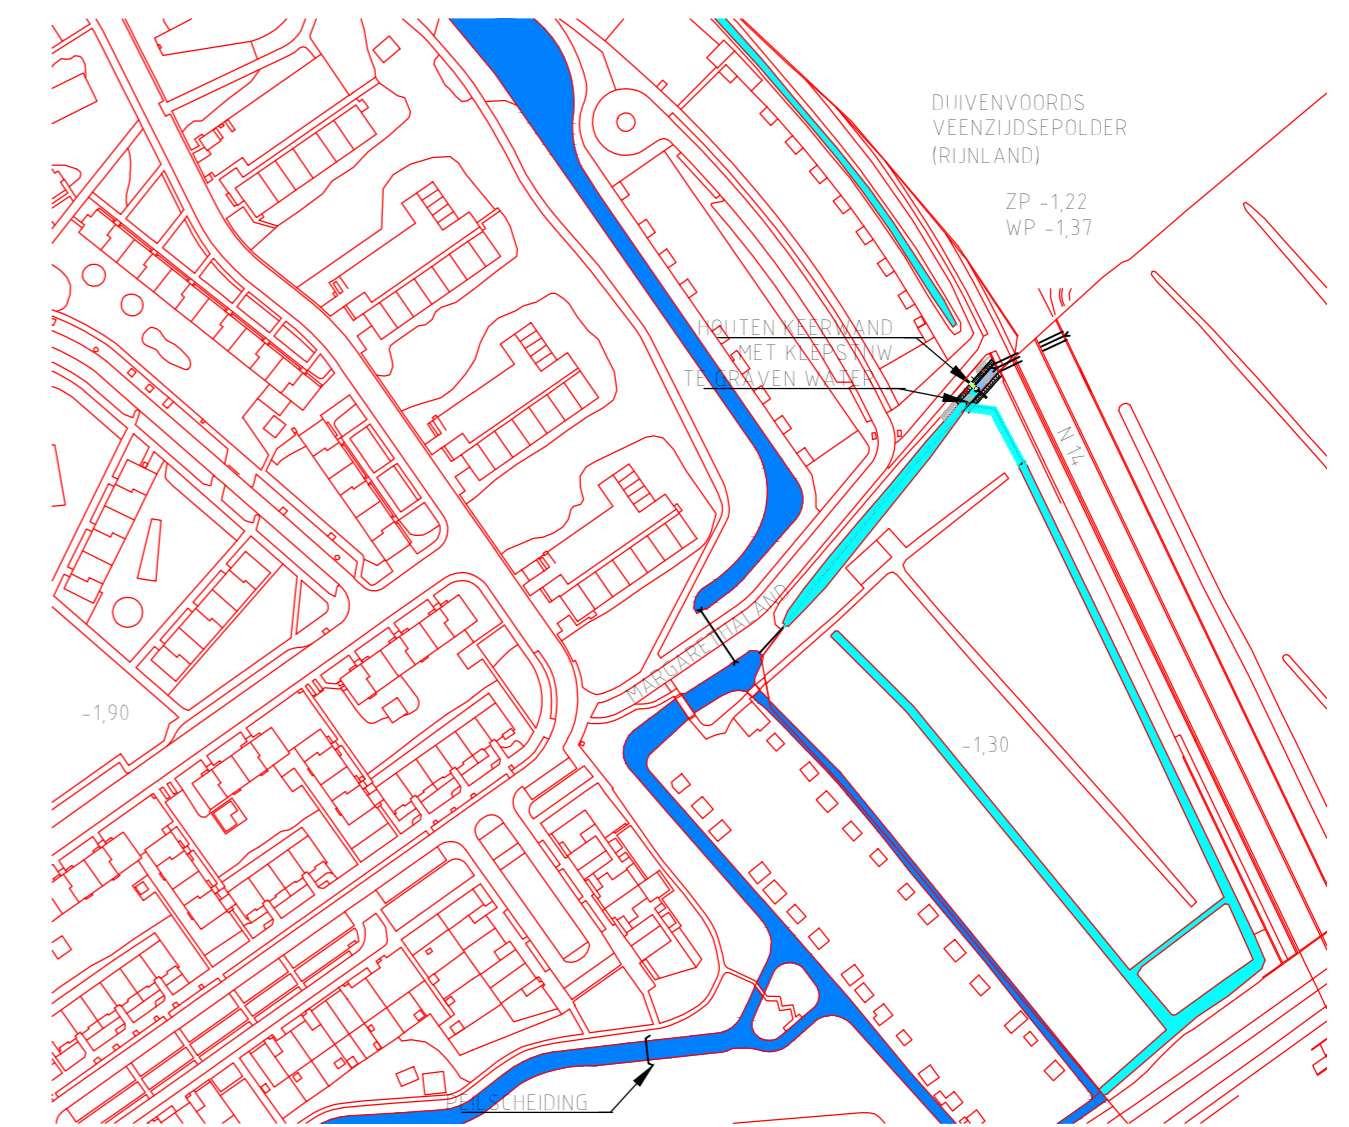

SITUATIE 1:1000

| WIJZ: | DOOR: | OMSCHRIJVING WIJZIGING. : | DATUM WIJZIGING: |
|-------|-------|--|------------------|
| A | RM | overstortbreedte klepstuw van 1,00m naar 0,50m | 28-04-2015 |
| .. | .. | .. | .. |
| .. | .. | .. | .. |

Sector: **Projectmanagementbureau**

Team: **PTO**

Contact adres **POSTBUS 3061, 2601 DB, DELFT**

Lokale knelpunten 4e ronde

Lokatie: **Margarethaland, Den Haag**

Onderwerp: **Maatregelen ter verbetering van de waterkwaliteit**

Soort tek.: **DO; te realiseren stuwconstructie**

| | | | |
|-----------------------------------|------------------------------|-------------------------|------------------------|
| Status: Definitief | | | |
| Getekend: | Naam: RM | Datum: Jan. 2015 | Par.: |
| Gecontroleerd: | Schaal: 1:1000,200,50 | | Formaat: A2 |
| Projectleider: | Besteknr. | | Prj-nr.: 701791 |
| Opdrachtgever: HH Delfland | Archiefnr. 701791-2 | | |