
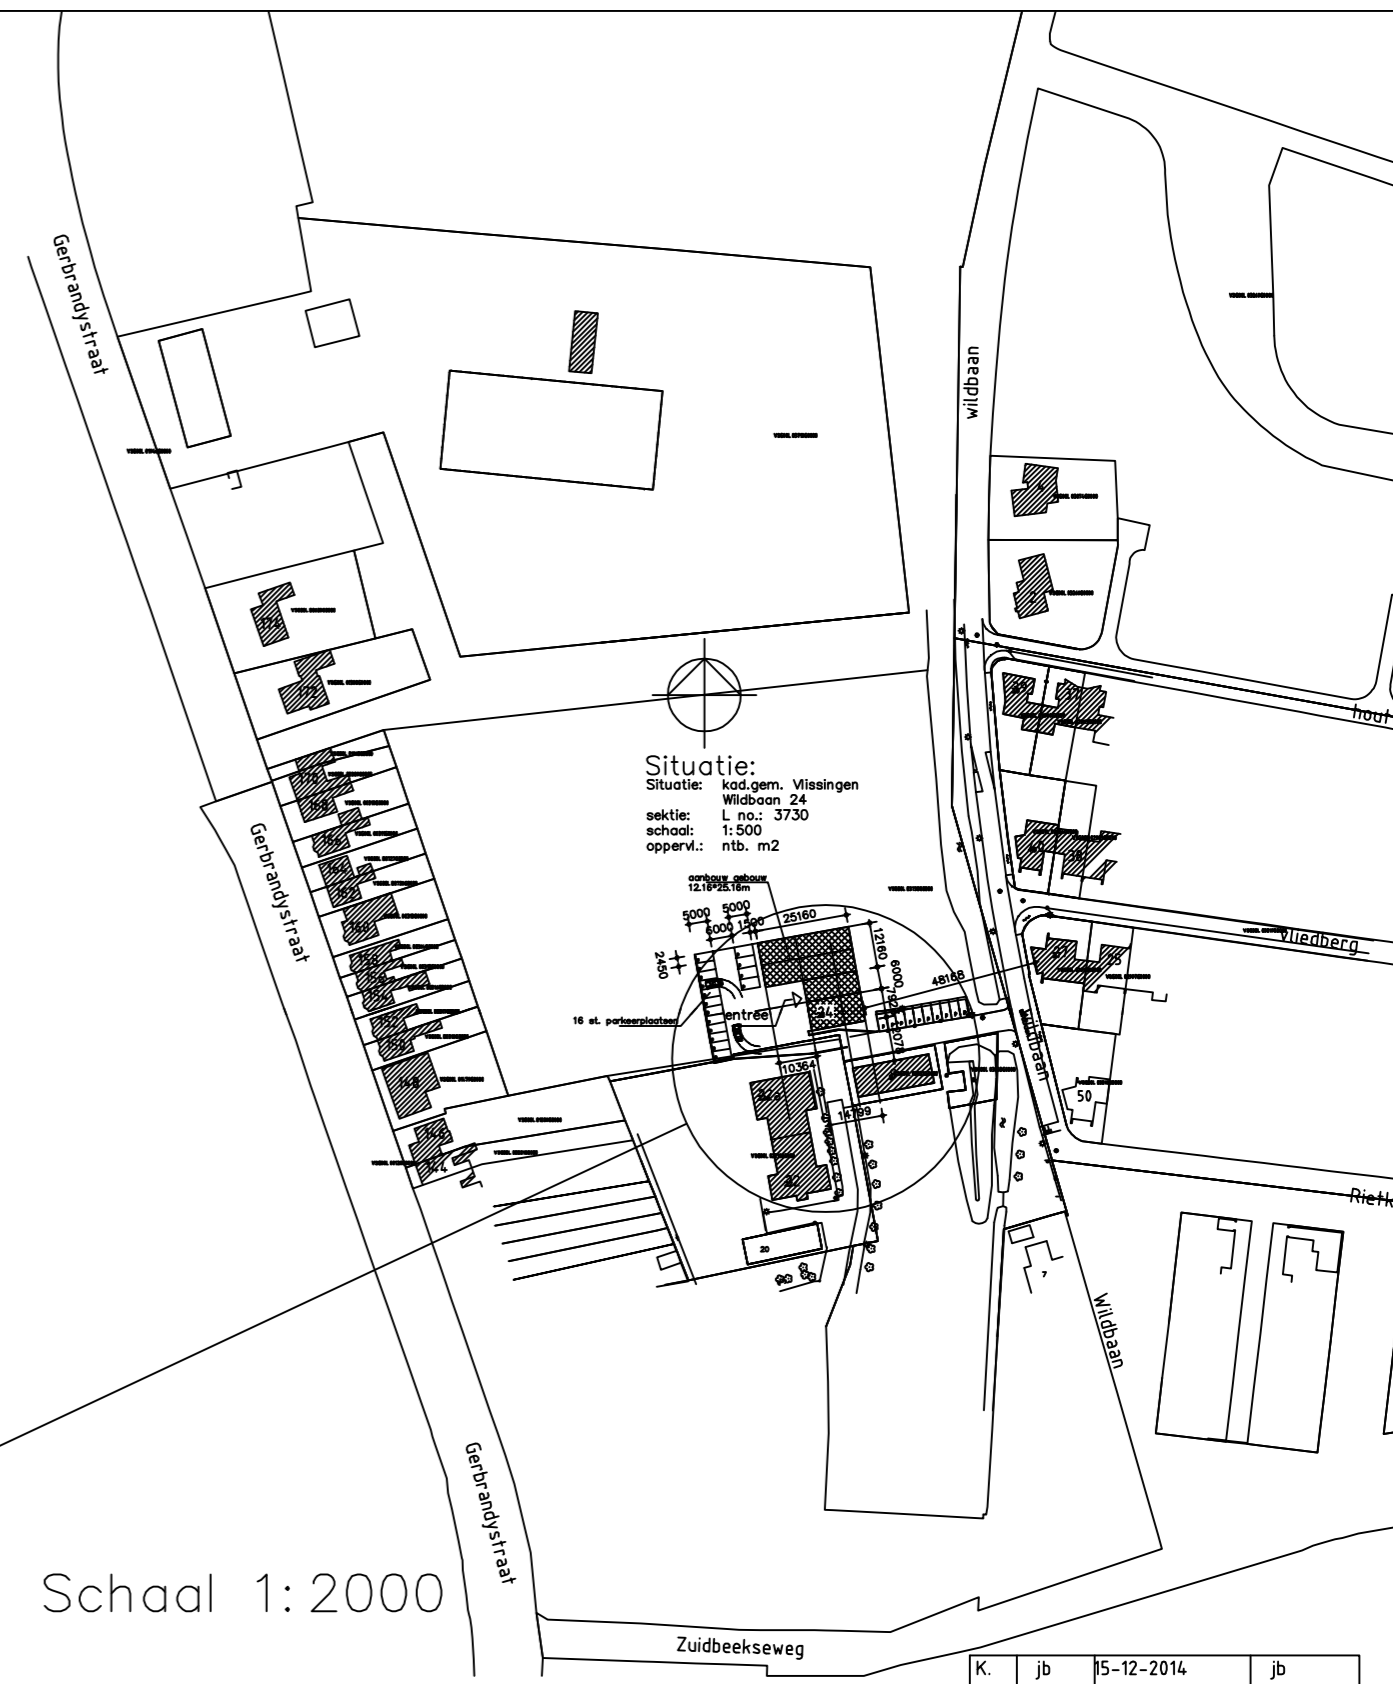


# Situatie:

Situatie: kad.gem. Vlissingen  
 Wildbaan 24  
 sectie: L no.: 3730  
 schaal: 1:500  
 oppervl.: ntb. m2

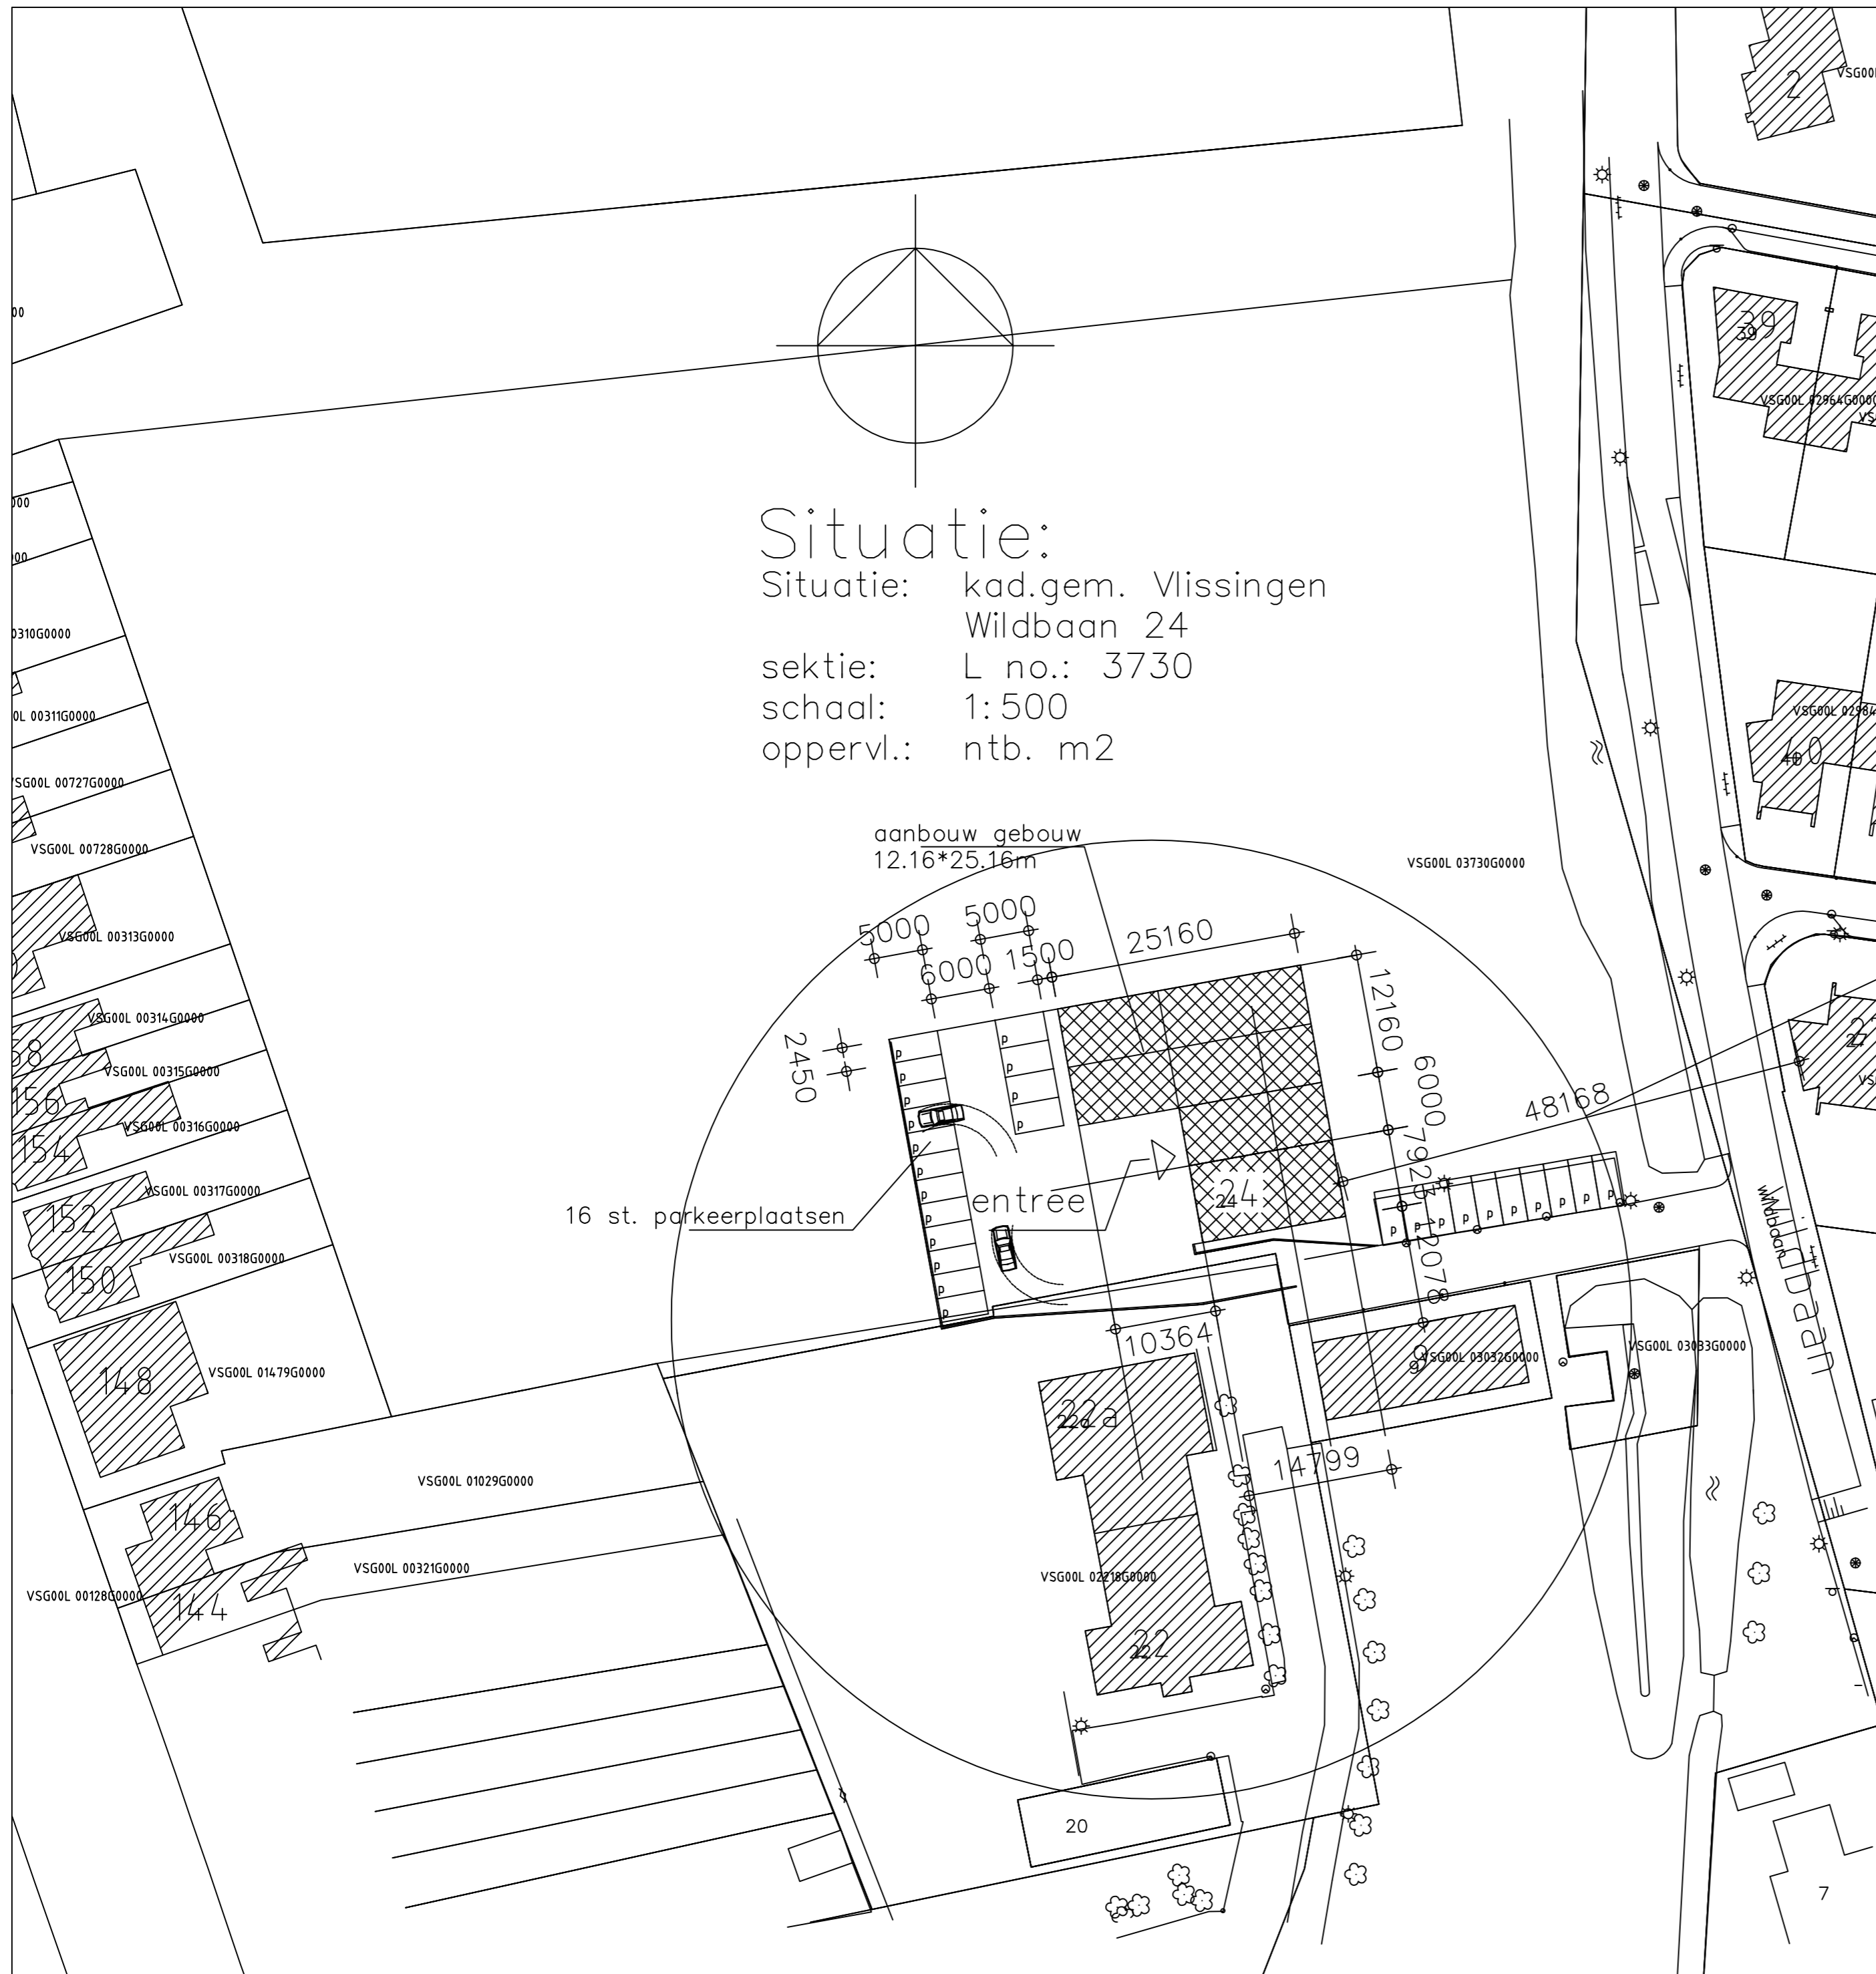

Schaal 1:2000

opdrachtgever: Kon. Harmonie Ons Genoegen tel.0118-418405  
 p.a. Wielingenlaan 15, 4382 BL Vlissingen

project: Ver.gebouw Wildbaan 24  
 onderdeel: Situatietek. Nieuw1:500

projectno: tekno: wijzno:  
 39/13 B02 K

Deze tekening is eigendom van ABQ-International BV te Bergschenhoek. Vermenigvuldiging of mededelingen aan derden, in welke vorm dan ook, is zonder schriftelijke toestemming van de eigenares niet veroorloofd. Op al onze werkzaamheden zijn van toepassing de leveringsvoorwaarden onder RVOI-2001 van KIVI NIRIA, gedeponeerd bij de KVK te Rotterdam onder nummer 24265659

K.	jb	15-12-2014	jb
H.	jb	25-11-2014	jb

wijz. get.	datum.	gecontr.
a jb	9/12/2013	jb
b jb	13-12-2013	jb
c jb	26-2-2014	jb
d jb	28-2-2014	jb
e jb	11-10-2014	jb
f jb	27-10-2014	jb
g jb	30-10-2014	jb

**ABQ** International BV  
 ROTTERDAM  
 ADVICE IN BUILDING QUALITY

Rottebandreef 34  
 2661 JK Bergschenhoek  
 Tel. 0031 10 5217519 fax. 0031 10 5220787  
 k.v.k. Rotterdam no. 265659  
 www.abq-international.nl, info@abq-international.nl

Nijverheidstraat 3  
 2751 GR Moerkapelle  
 Postbus 16  
 2750 AA Moerkapelle  
 internet: www.holabouw.nl  
 E-mail: info@holabouw.nl

Tel: 079-5932006  
 Fax: 079-5932698  
 Bank: Rabobank Zevenhuizen, Rek.no. 37.50.96.086  
 k.v.k.: Rotterdam nr. 24.32.77.66

**HOLA BOUW BV.**  
 Werkzaamheden volgens V.C.A.\* richtlijnen