


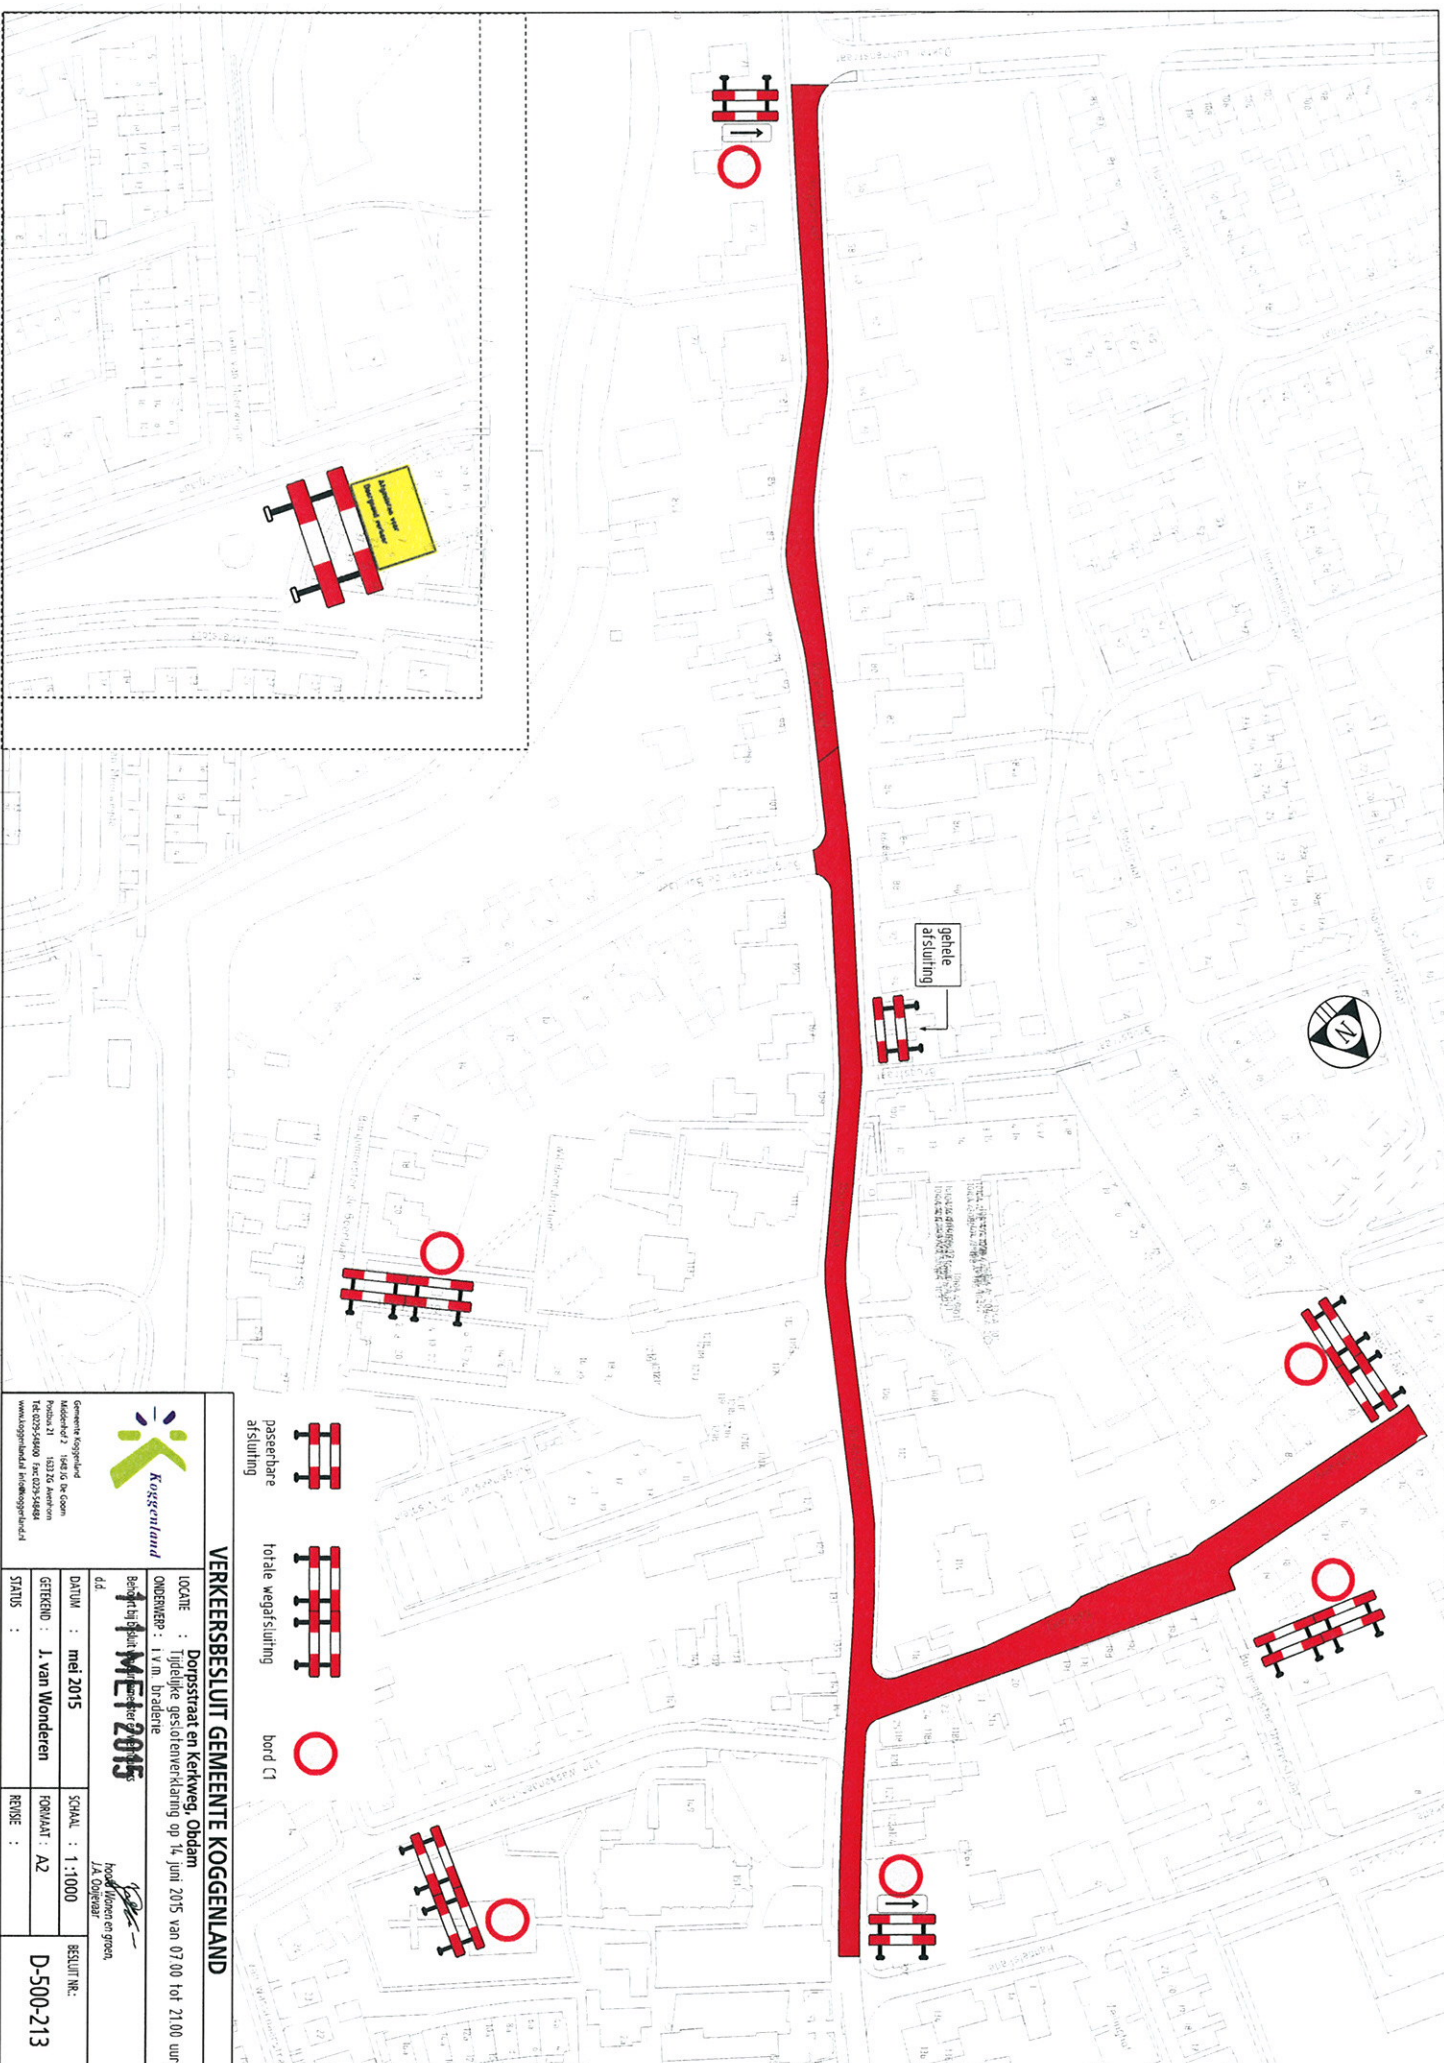

-  passerbare afsluiting
-  totale wegafsluiting
-  bord C1

VERKEERSBESLUIT GEMEENTE KOGGENLAND



Gemeente Koggenland
Middelen 2 1632 JA Beemster
T 020-254800 F 020-254804
www.koggenland.nl

Beleidsplan Mei 2015

hooft lokaal en groen
J.A. Dijksterhuis

LOCATIE	Dorpsstraat en Kerkweg, Oudam		
OMREKENING	Tijdelijke geslotenverklaring op 14 juni 2015 van 07.00 tot 21.00 uur		
DATUM	mei 2015	SCHAAL	1:1000
GEREED	J. van Wonderen	FORMAAT	A2
STATUS		REVISIE	
bestandsnaam:		D-500-213	