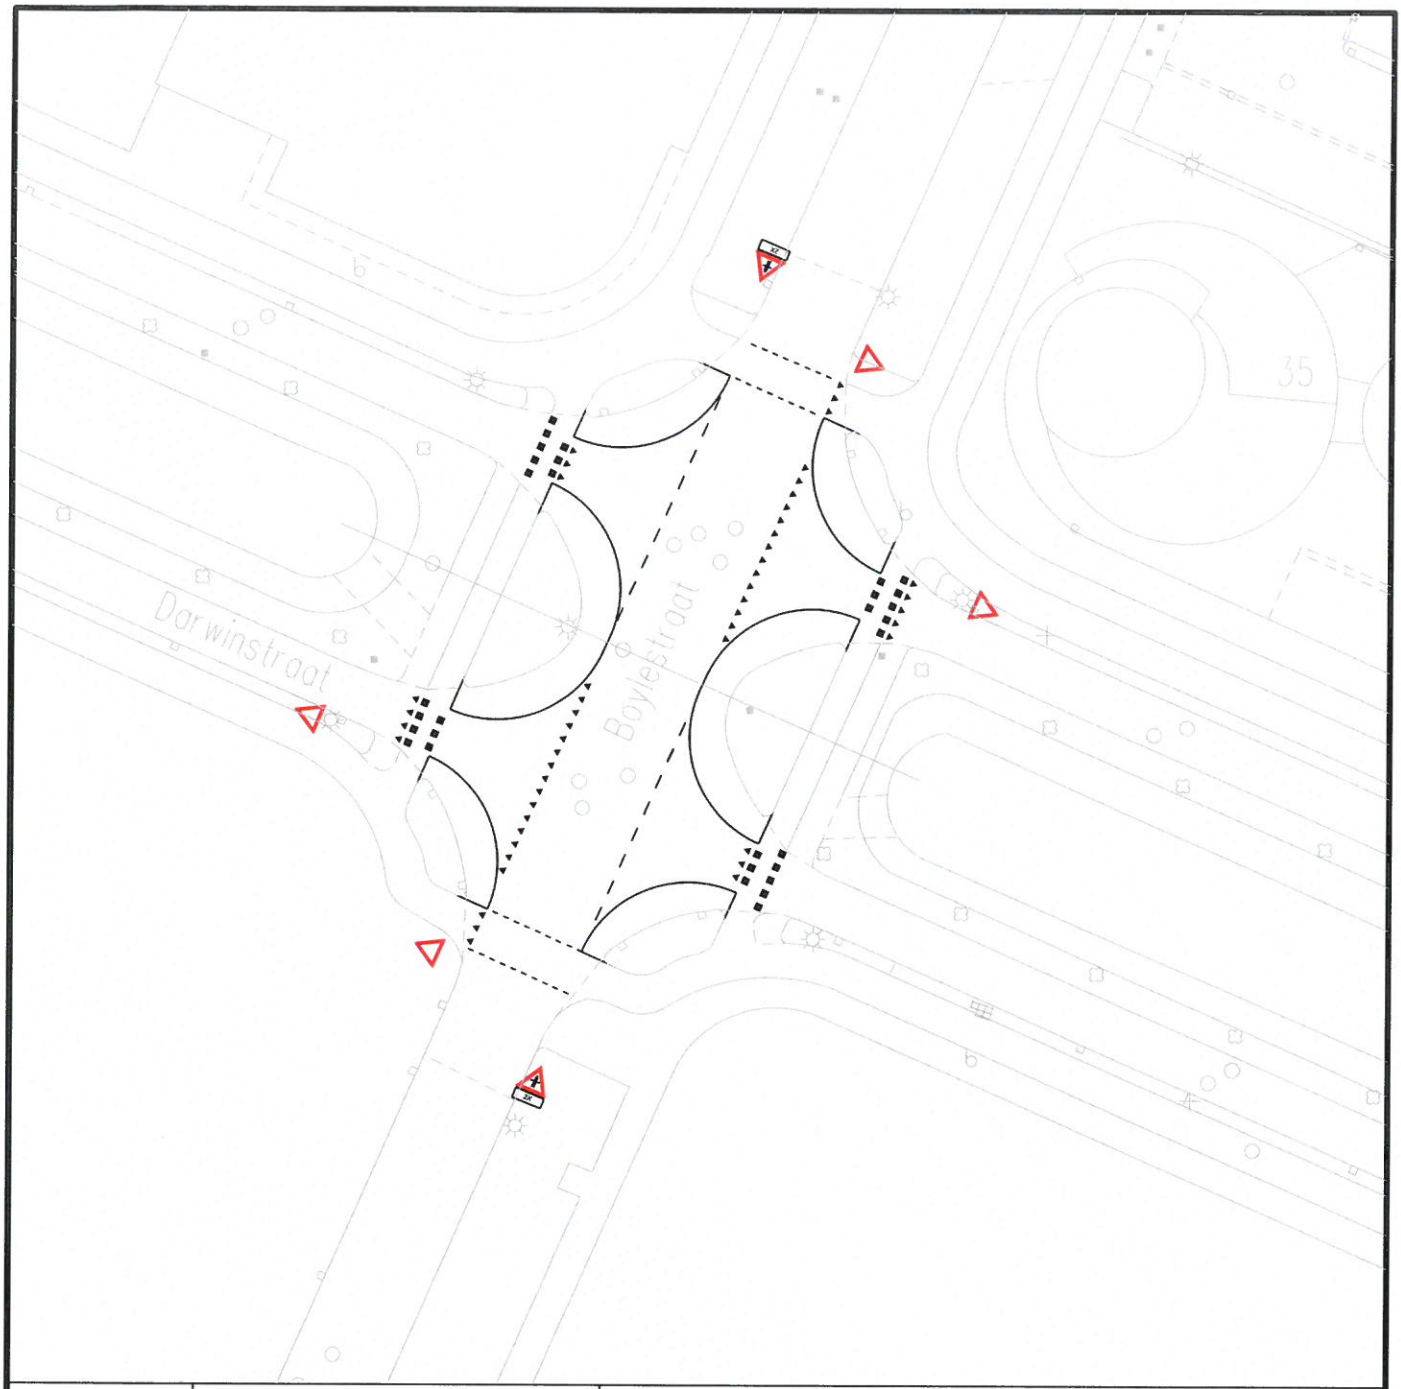


16-04-2015	Bart van der Hulst	
Datum	Tekenaar	Status/ Wijzigingen

Opdrachtgever

Projectomschrijving

Verkleinen kruisingsvlak t.p.v. Darwinstraat/Boylestraat te Ede

Tekening omschrijving

Project nr.

Bestek nr. van

Schaal 1:500

Formaat A4


Tekening nr. 2015CTV-368B

Opmerking

afdeling Realisatie

Postbus 9024 - 6710 HM Ede

Bezoekadres: Gemeentewerf - Asakkerweg 8 - Ede

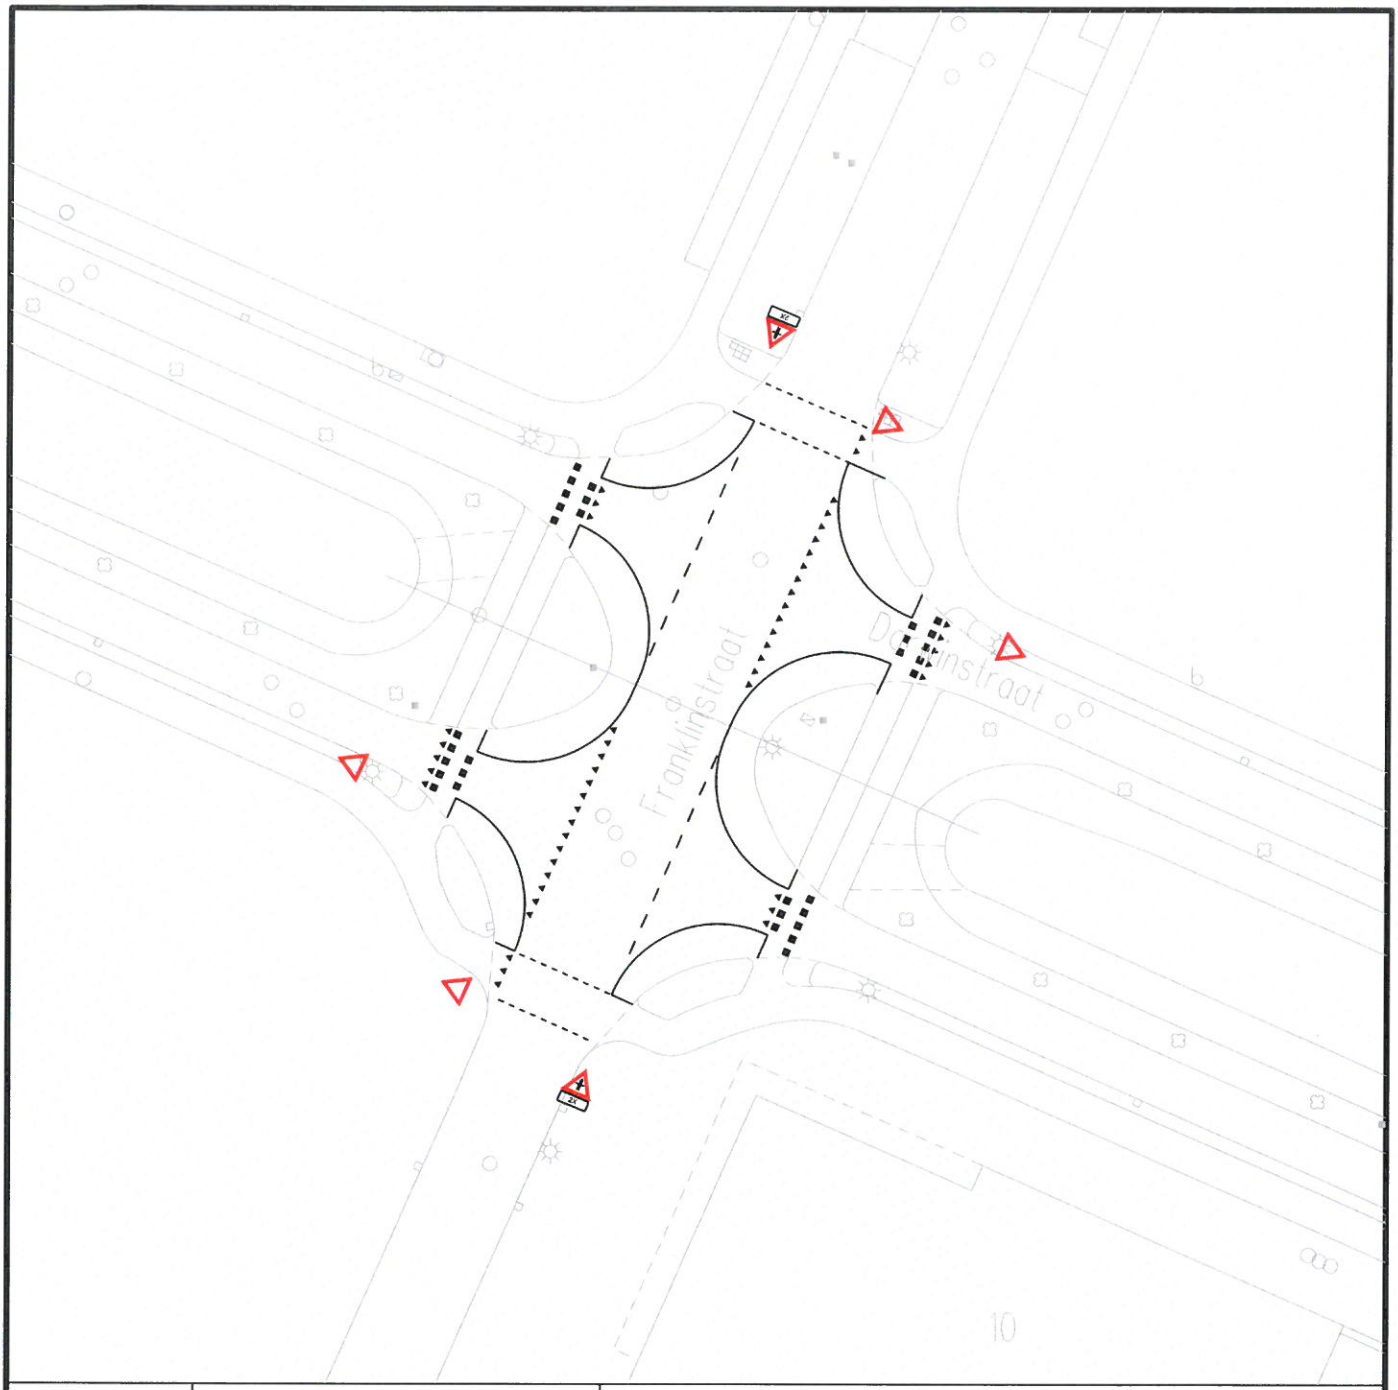

16-04-2015	Bart van der Hulst	
Datum	Tekenaar	Status/ Wijzigingen

Opdrachtgever

Projectomschrijving

Verkleinen kruisingsvlak t.p.v. Darwinstraat/Franklinstraat te Ede

Tekening omschrijving

Project nr.

Bestek nr. van

Schaal 1:500

Formaat A4

Tekening nr. 2015CTV-368A

Opmerking

afdeling Realisatie

Postbus 9024 - 6710 HM Ede

Bezoekadres: Gemeentewerf - Asakkerweg 8 - Ede

L:\Dossier\Verkeer\Ede\Darwinstraat\voorrang Darwinstraat.dgn - (kader 1)