
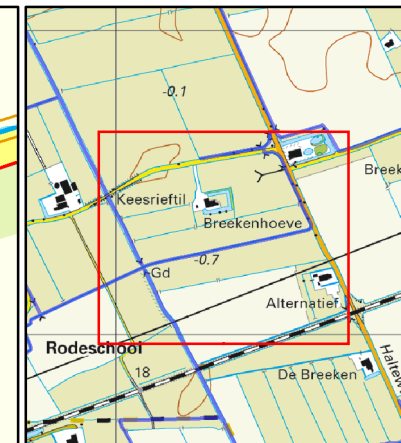


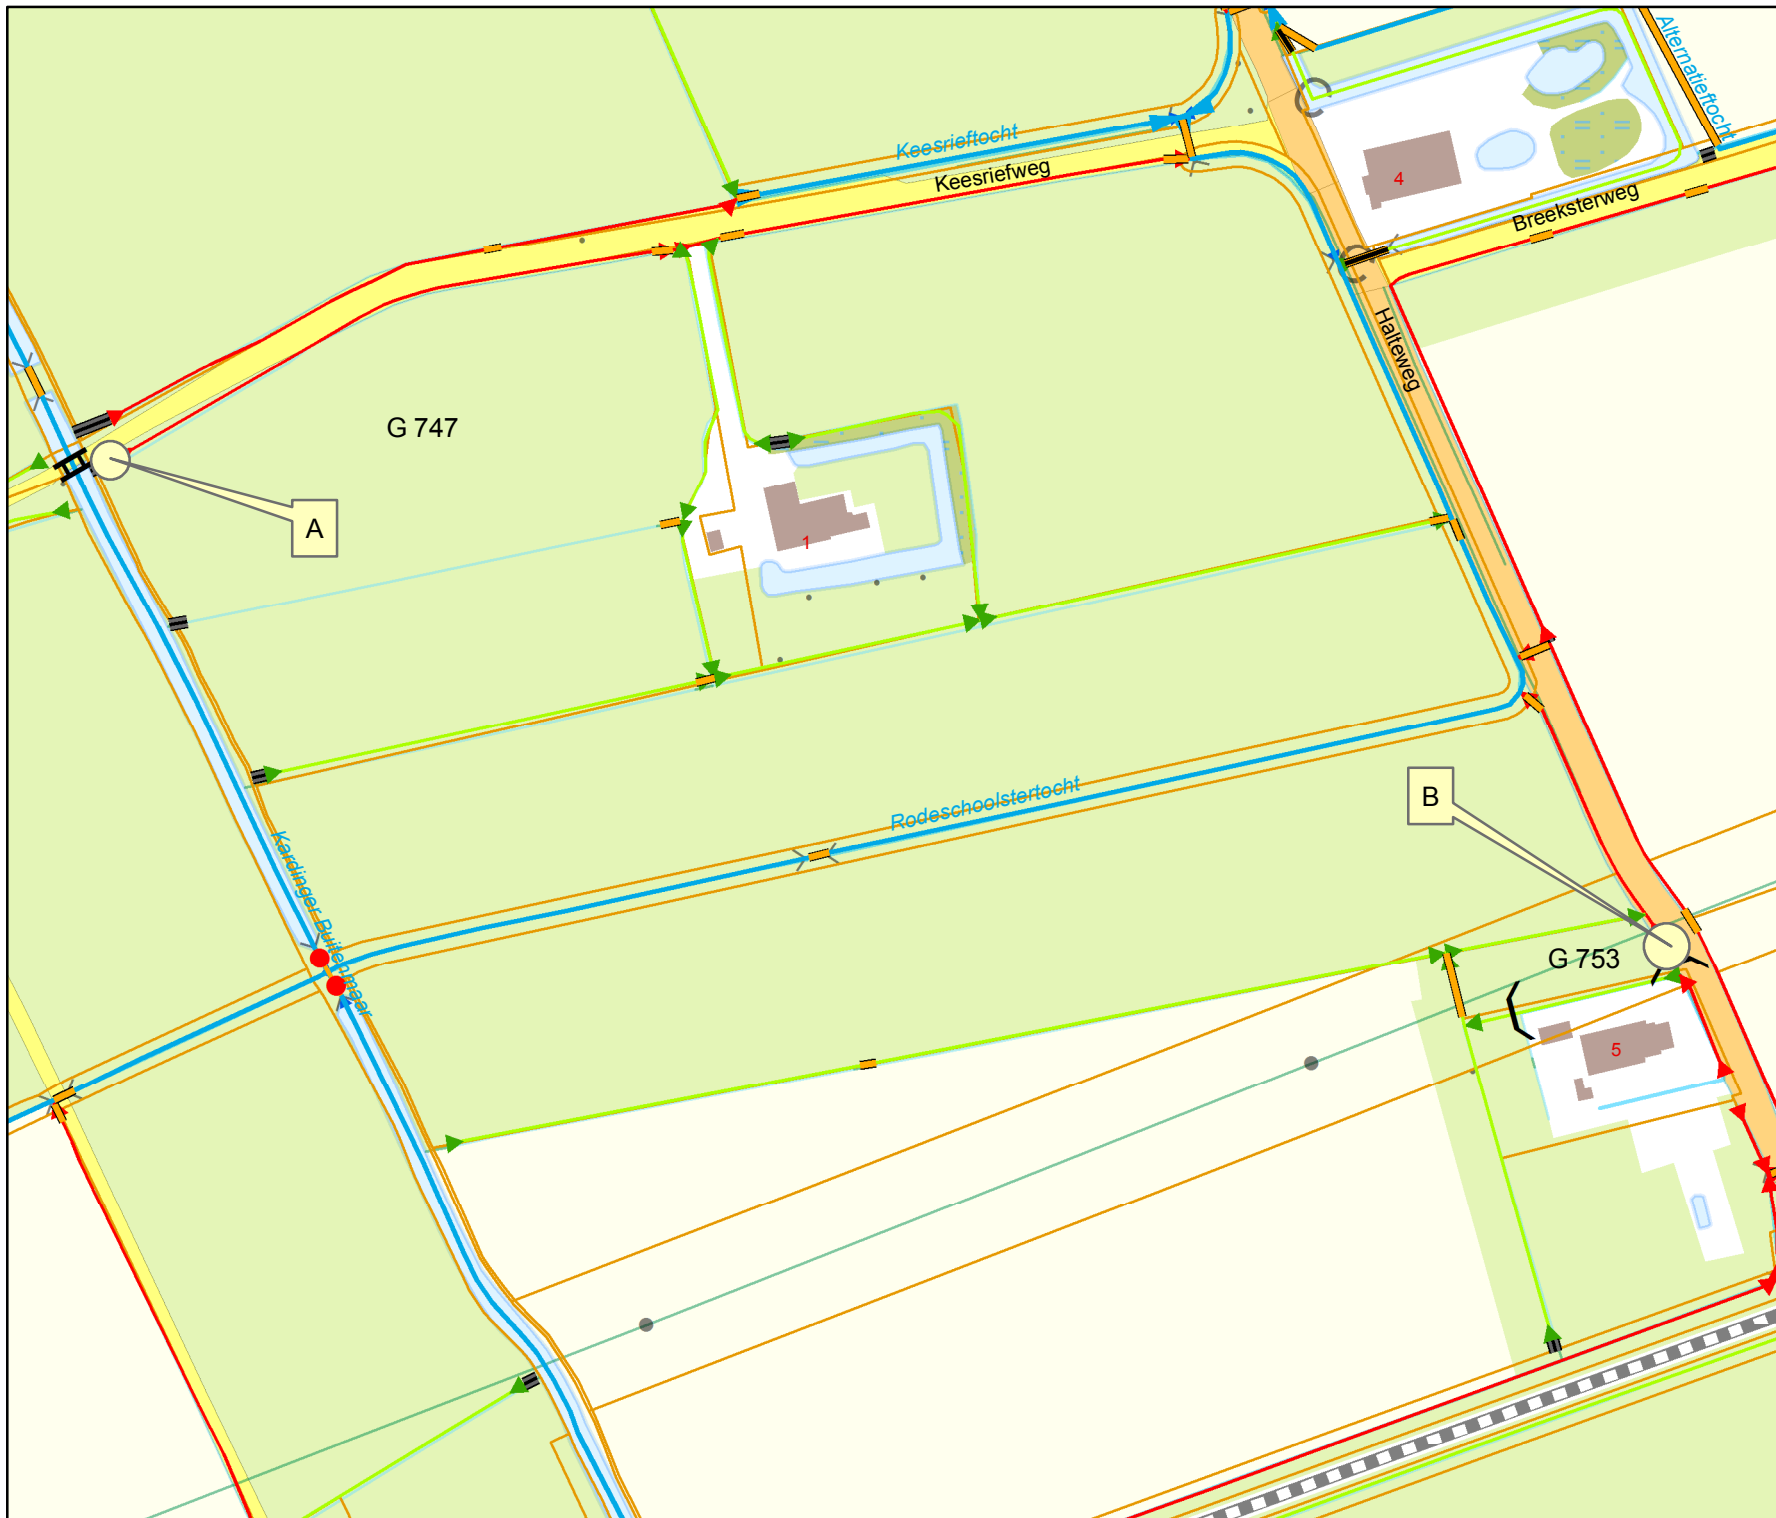

Overzicht schaal 1:25.000

Legenda

Oppervlaktewaterlichamen

Hoofdwatgangen

▶ hoofdwatgang

Schouwsloten

▶ schouwsloot

▶ sloot

▭ Kad percelen vw

○ dam

Tekeningnr: V&H.15-22296

Watervergunning

voor het verbreden van dammen nabij de Keesriefweg 1 en de Halseweg 5 te Middelstum.

Waterschap NOORDERZIJLVEST



Datum: 12 mei 2015

Schaal: 3500

Getekend door: Halsema

Formaat: A4