


Achterzijde Wisselt 81

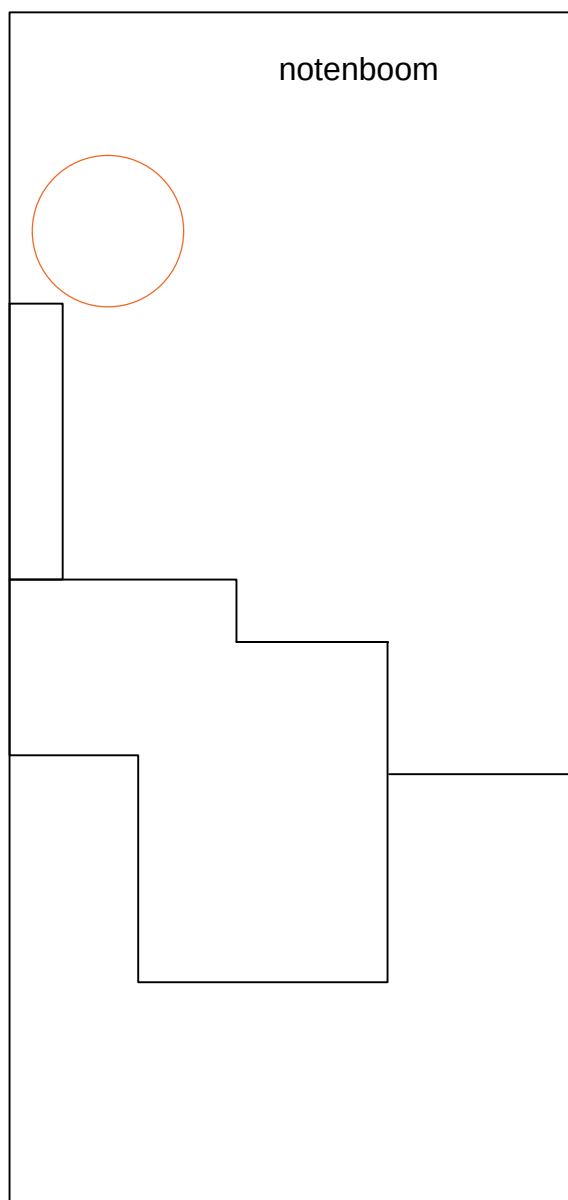

Voorzijde Wisselt81 Zelhem

HOEKMAN

Overzicht situatie
SCHAAL 1:200