




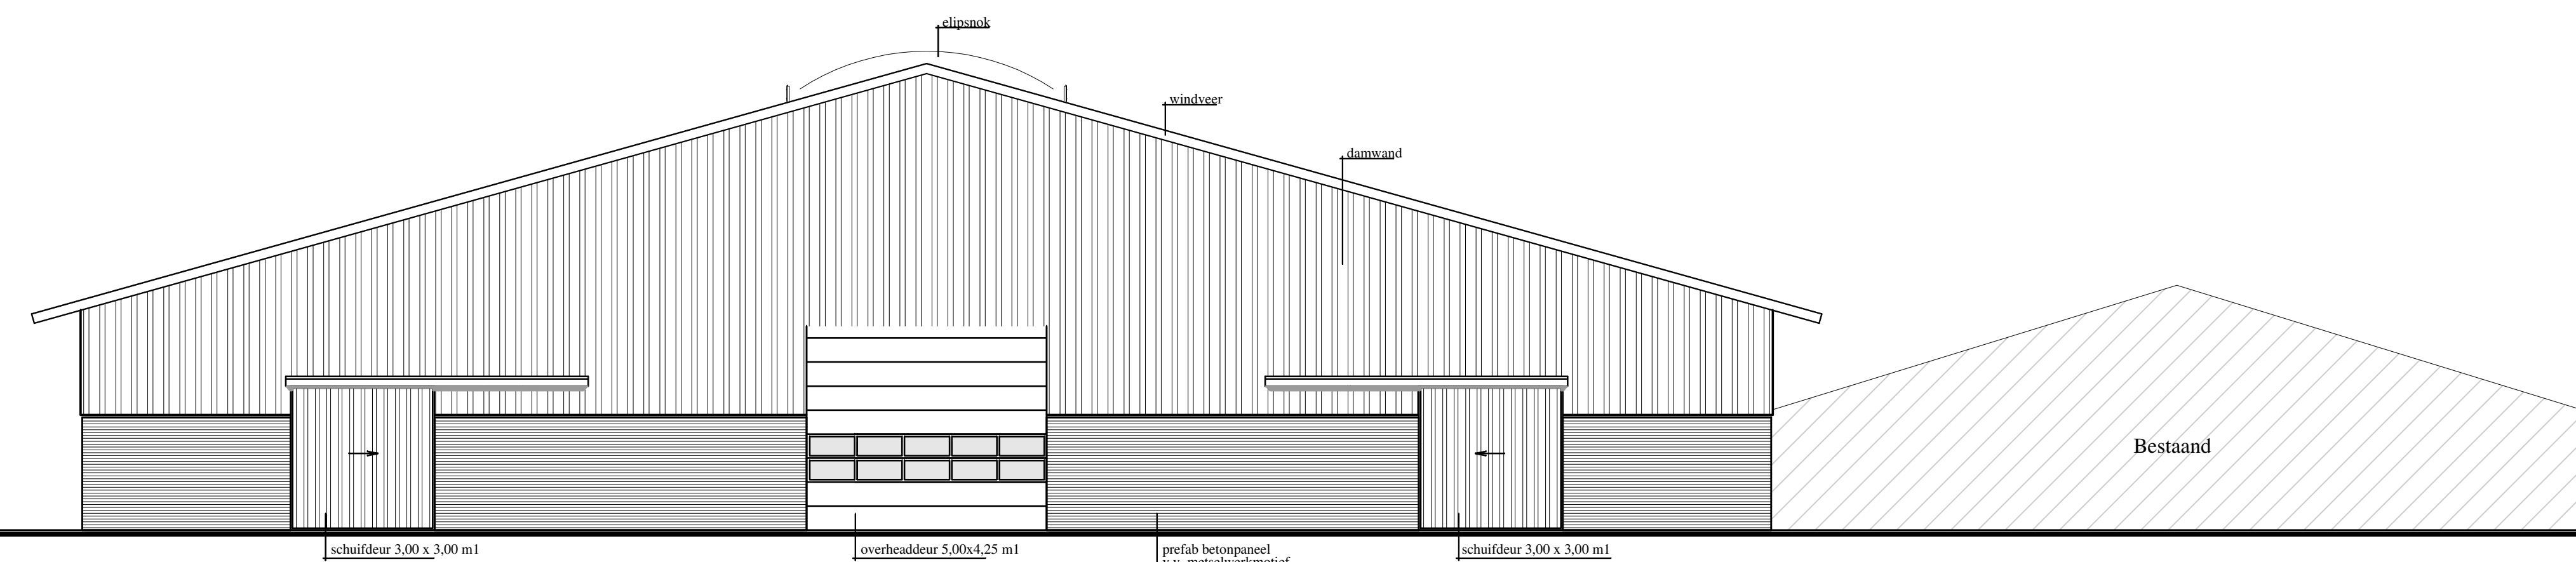


- ACHTERGEVEL -

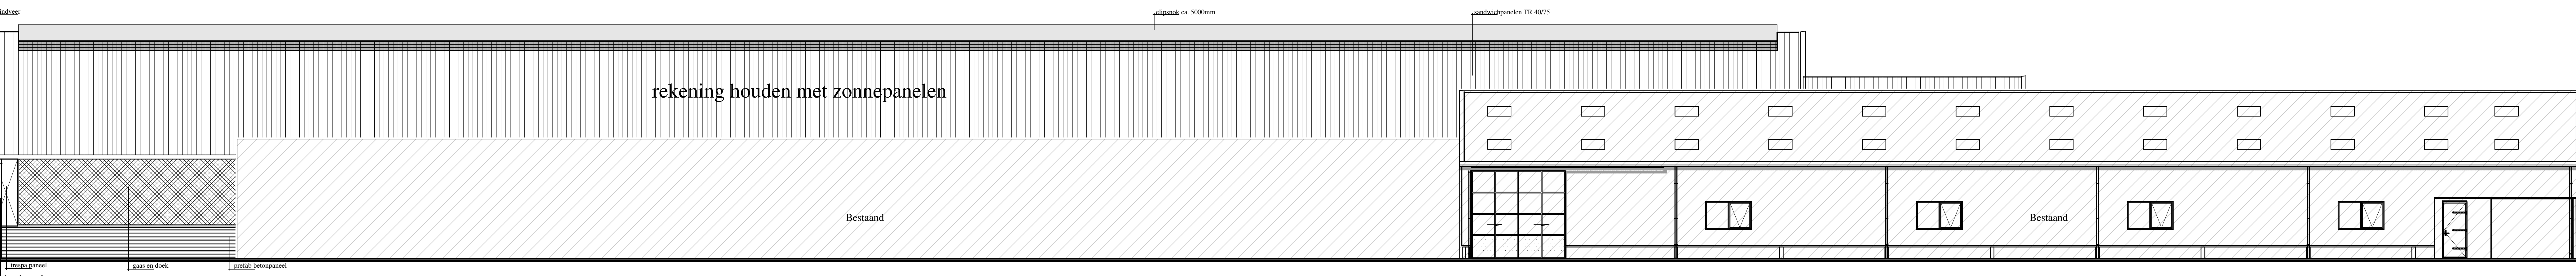

## rekening houden met zonnepanelen

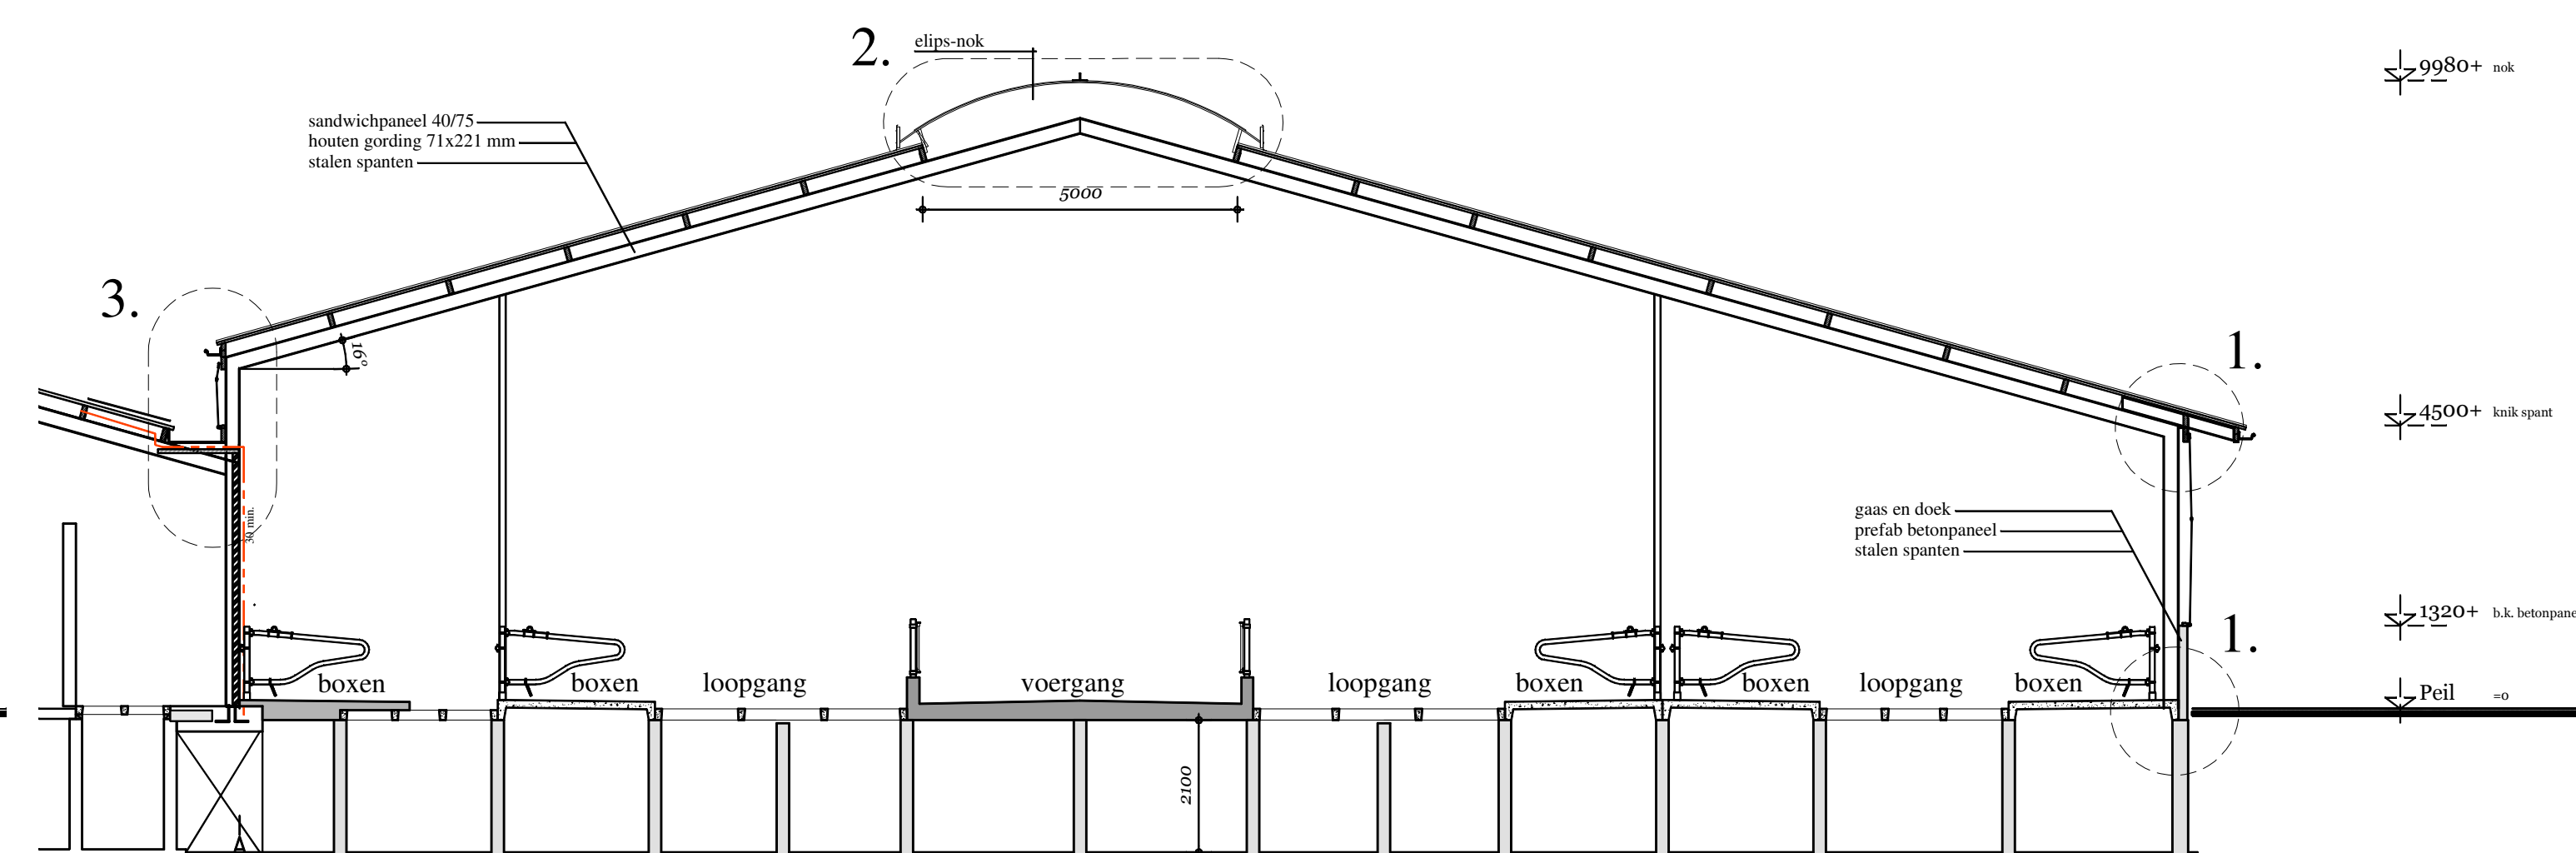


- DOORSNEDE C-C-

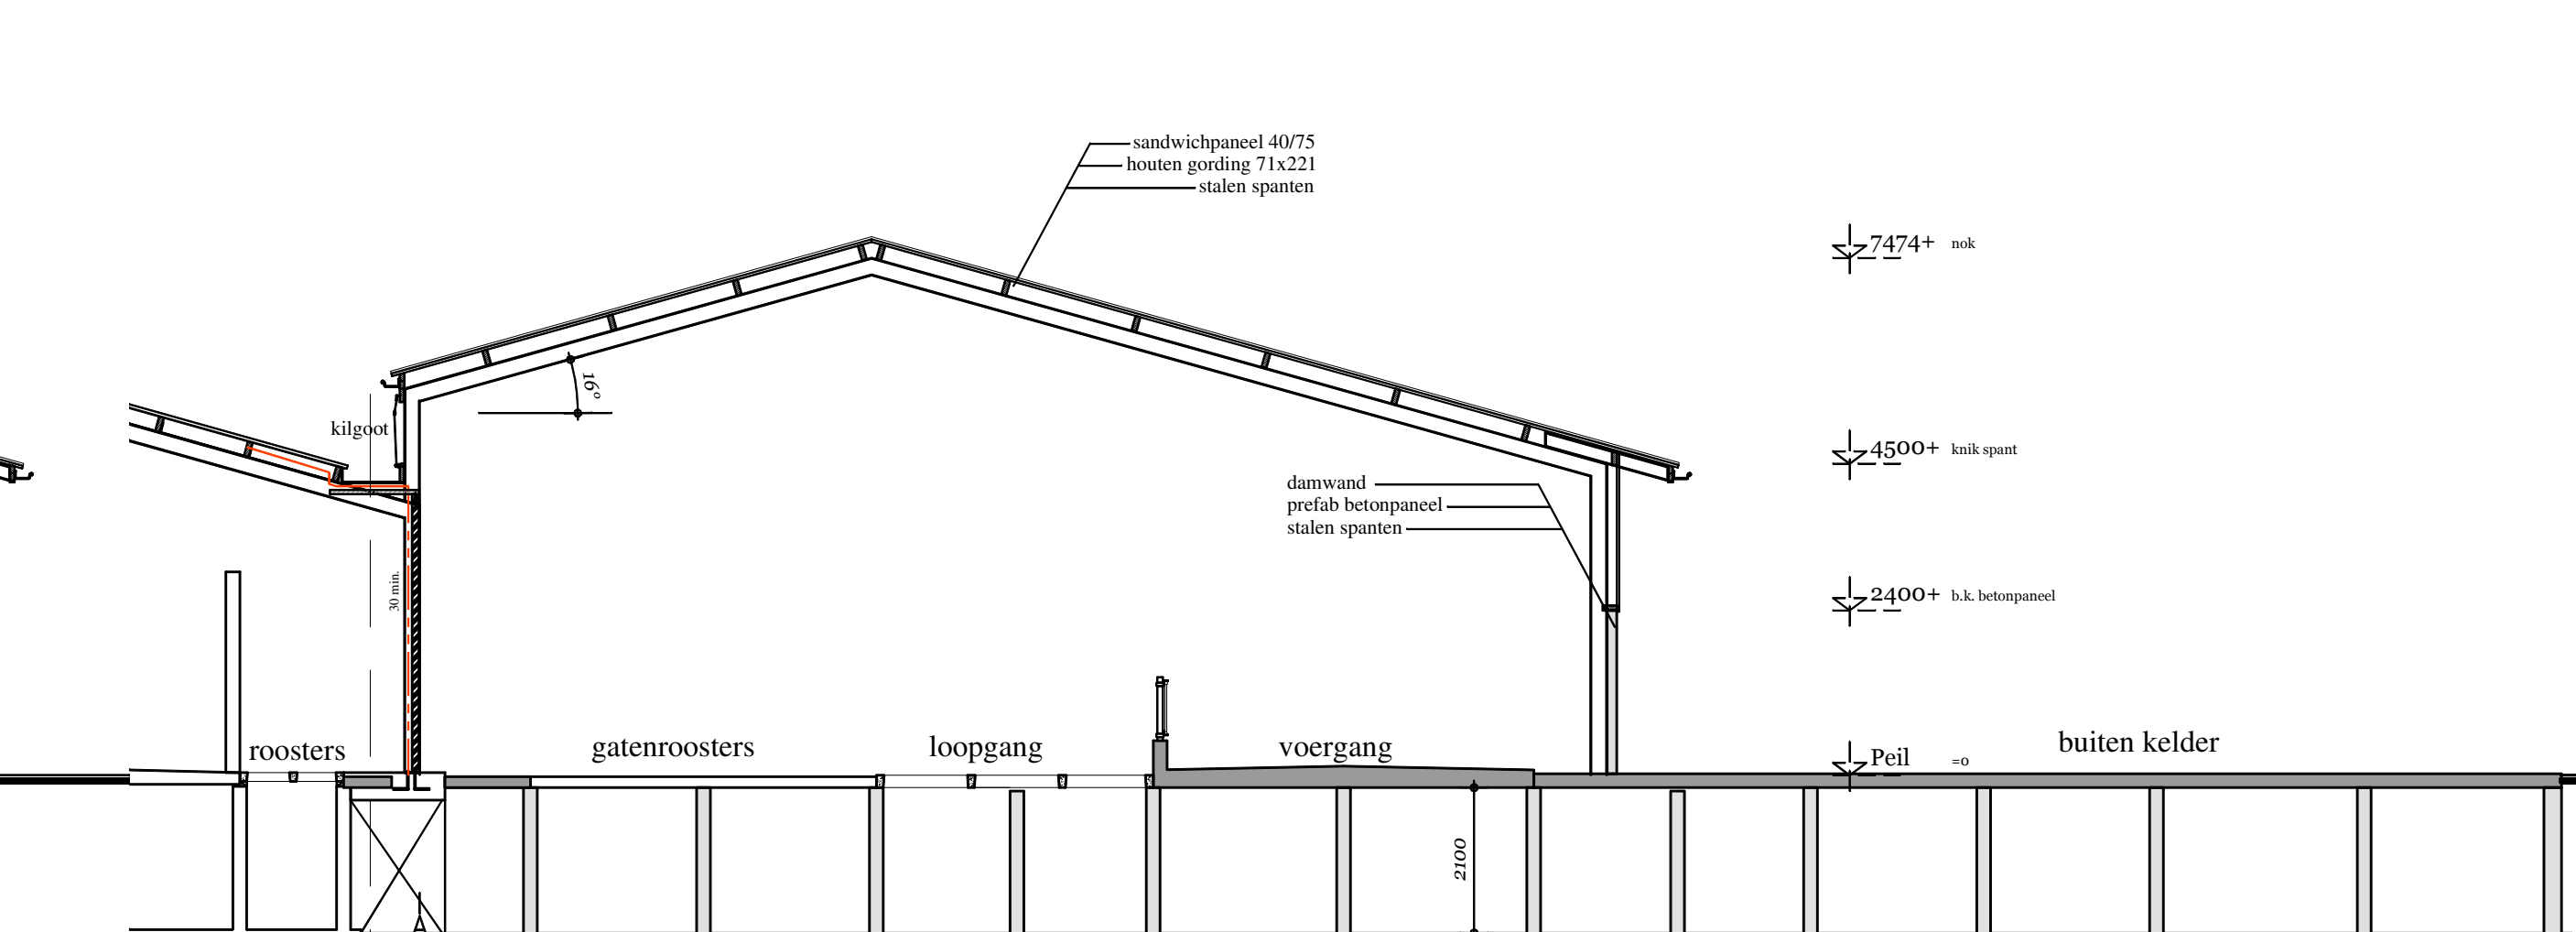

- DOORSNEDE D-D-




| <i>Situatie</i> |                  |
|-----------------|------------------|
| Gemeente        | : Hollands Kroon |
| Sektie          | : G              |
| No.             | : 335            |
| Schaal          | : 1:1000         |

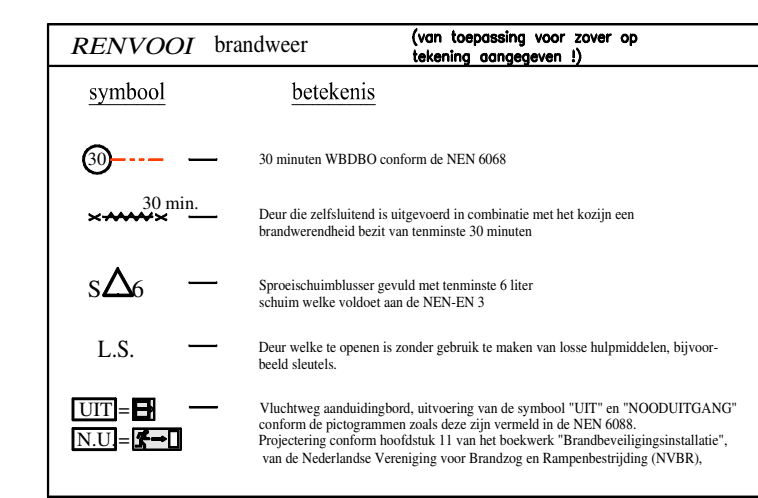


# renvooi voorzieningen

| TOPASING                                                   |   |
|------------------------------------------------------------|---|
| elektriciteits- en noodstroomvoorziening                   | 1. nent 1010, nen 1041, nen 3134   |
| gevoelzender                                               | 1. nen 1078   |
| inbraakwerendheid                                          | 1. nen 5087, nen 5096 weerstand klasse 2   |
| afvoer van afvalwater en factoren                          | 1. nen 3215, nen 3216   |
| lucht-/waterdicht oeser van hemelwater, nieuwbouw          | 1. nen 3235, art. 3216   |
| bluiscutellen                                              | 1. NEN 4001 en NEN 1414   |
| brandveiligheid en rookproductie van toegestane materialen | 1. NEN-EN 13501-1   |
| artikel 2.6.7. binnenruimterovork                          | 1. En zijle van een constructieonderderd d grenst aan de binnenruim veldt aan brandende E en om rookklasse 2, beaapod vollen NEN-EN 13501-1. |
| artikel 2.6.6. buitenruimterovork                          | 1. En zijle van een constructieonderderd d grenst aan de buitenruim veldt aan brandende B, beaapod vollen NEN-EN 13501-1.                    |

| RENVOOI       |                           |                  |
|---------------|---------------------------|------------------|
| ONDERDEEL     | Materialen                | KLEUR            |
| gevel         | betonpanelen metselmotief | rood genuanceerd |
| topgevel      | stalen damwand            | donker groen     |
| zigevel       | gaas en doek              | groen            |
| dakbedekking: | sandwichpanelen           | antraciet        |
| goot:         | aluminium                 | wit              |
| overheaddeur: | aluminium                 | groen            |
| schuifdeur:   | stalen damwand            | donker groen     |
| windveer:     | staal netwerk             | wit              |

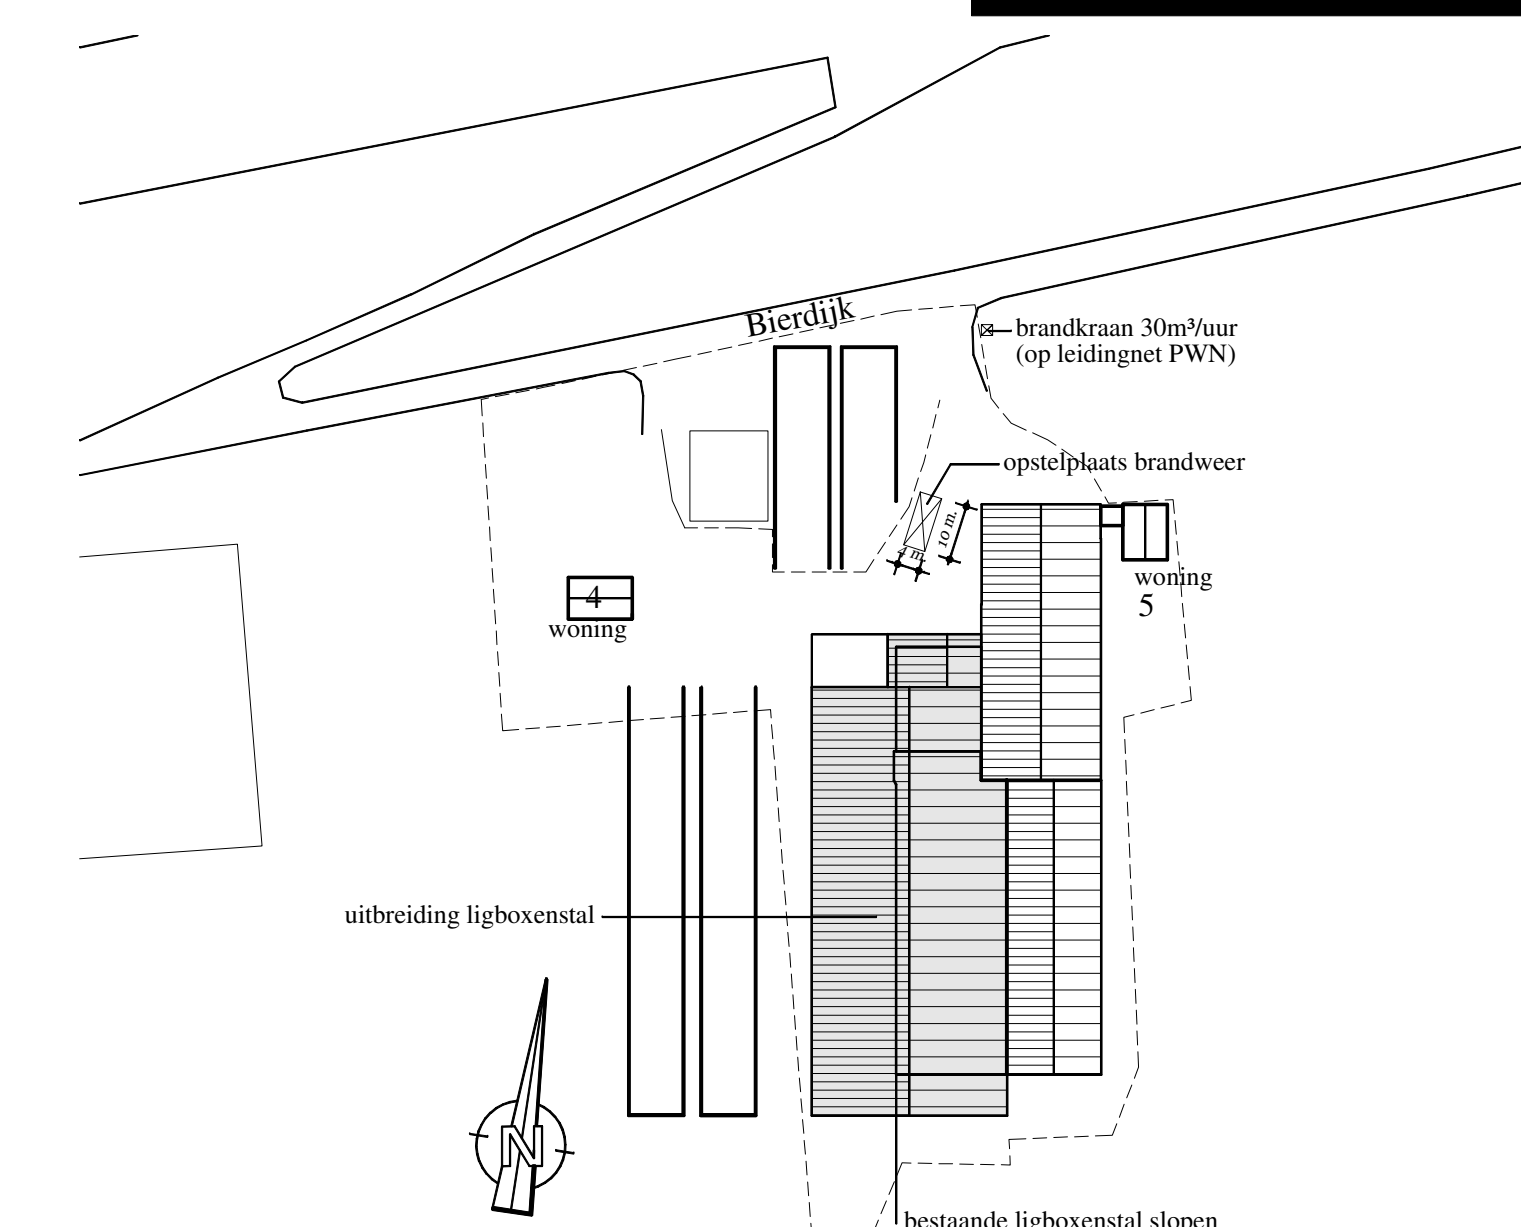

18-08-2014 wijziging situatie en renvooi

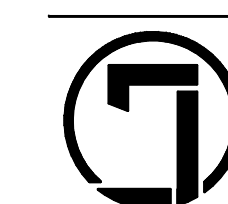

AANNEMINGSBEDRIJF DE JONG URSEM B.V.  
Nijverheidsterrein 1, 1645 VX URSEM TEL. 072-5021235

|               |                                    |           |             |        |
|---------------|------------------------------------|-----------|-------------|--------|
| opdracht      | uitbreiding ligboxenstal           |           |             |        |
| opdrachtgever | M.T.S. Ruijter                     | tel:      | 0227-511469 |        |
| buwoikwatie   | Bierdijk 5 1777 Nij Hippolytushoef |           |             | werk   |
| onderwerp     | gevels en dsn                      | datum     | 30-05-2013  |        |
| getekend      | A.J. Barendregt                    | gewijzigd | 03-07-2013  | 130060 |
| formaat       | A0                                 |           | 28-04-2014  | blad   |
| maatvoering   | in mm                              |           | 18-06-2014  |        |
| schaal        | 1:100                              |           | 18-08-2014  | B-02   |