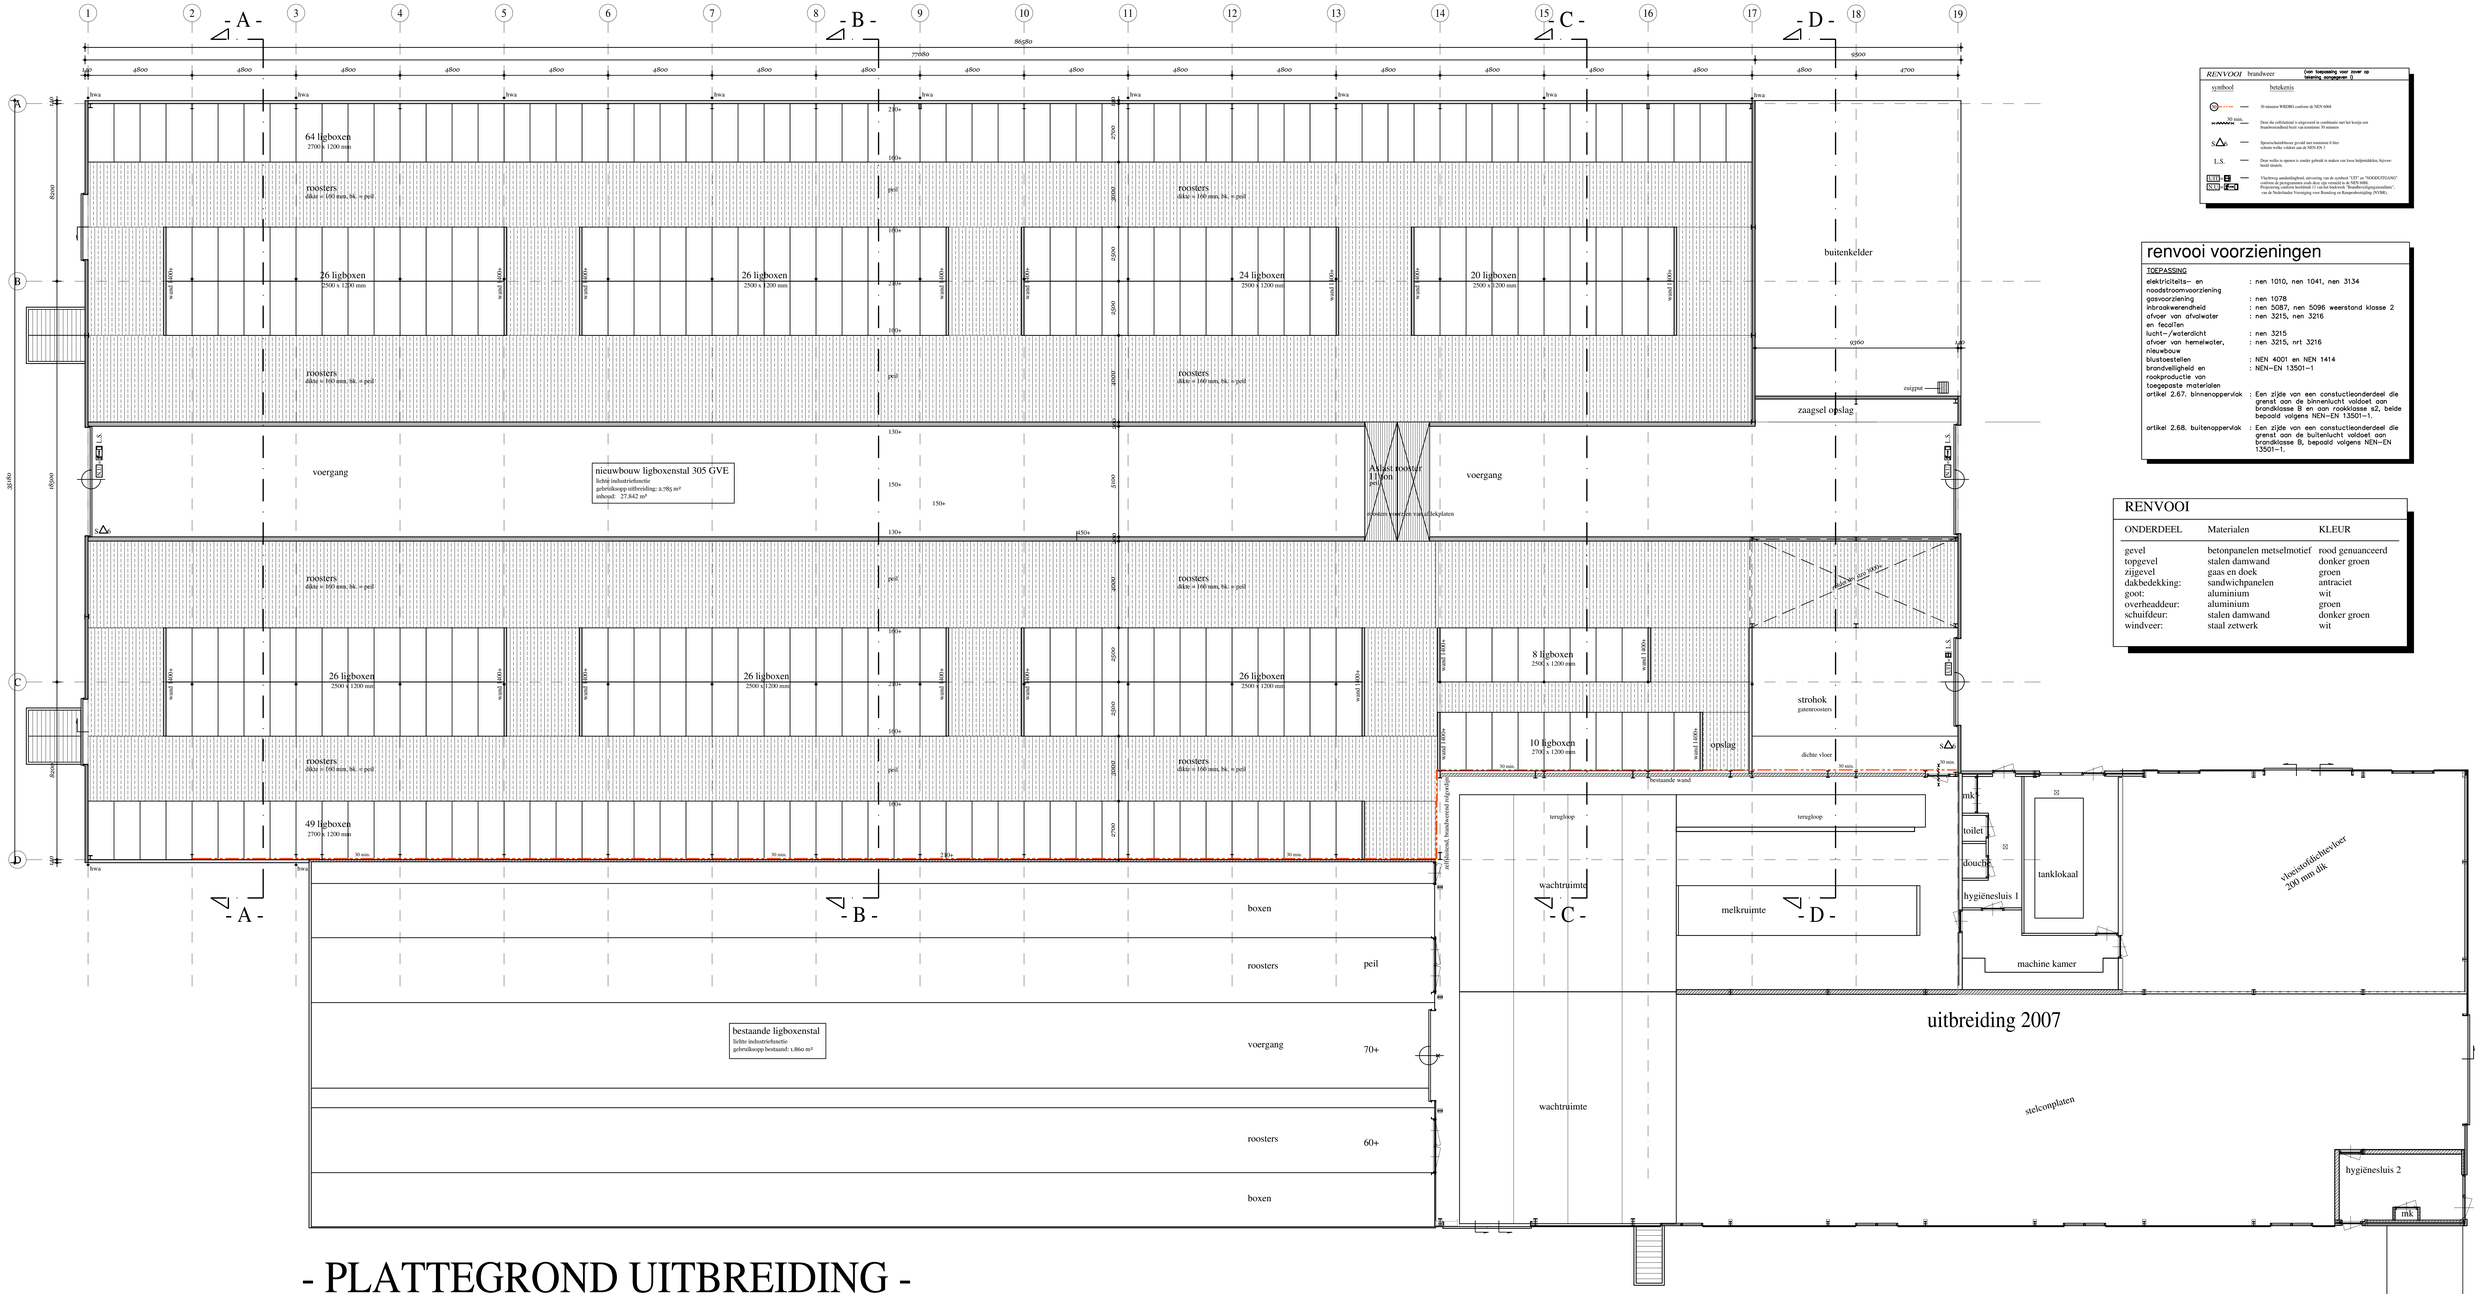


| RENVOOI | brandweer | (van toepassing voor zover op tekening aangegeven :)) |
|---|---|---|
| symbool | betekenis | |
| | 30 minuten WBDBO conform de NEN 6068 | |
| 30 min. | Deur die uitsluitend is uitgevoerd in combinatie met het kozijn met brandwerendheid beziet van minimum 30 minuten | |
| S | Sprinklerinstallatie gevoldt met minimum 4 line schuim welke voldoet aan de NEN-EN 1 | |
| L.S. | Deur welke in opness is zonder gebruik te maken van loze hulpmiddelen, bijvoorbeeld sleutels. | |
| | Vluchtweg aanduidingbord, uitvoering van de symbool "LIJT" en "NOOD-UITGANG" conform de pictogrammen zoals deze zijn vermeld in de NEN 6080. Pictogrammen zoals hierboven (+) van het bordwerk "Brandweerladdgrensvallen", van de Nederlandse Vereniging voor Brandveiligheid (NVBR). | |

## renvooi voorzieningen

TOEPASSING

| | |
|---|---|
| elektriciteits- en noodstroomvoorziening | : nen 1010, nen 1041, nen 3134 |
| gasvoorziening | : nen 1078 |
| inbraakwerendheid | : nen 5087, nen 5096 weerstand klasse 2 |
| afvoer van afvalwater en fecaliën | : nen 3215, nen 3216 |
| lucht-/waterdicht | : nen 3215 |
| afvoer van hemelwater, nieuwbouw | : nen 3215, nrt 3216 |
| blusmiddelen | : NEN 4001 en NEN 1414 |
| brandveiligheid en rookproductie van toegepaste materialen | : NEN-EN 13501-1 |
| artikel 2.67. binnenoppervlak | : Een zijde van een constructieonderdeel die grenst aan de binnenlucht voldoet aan brandklasse B en aan rookklasse s2, beide bepaald volgens NEN-EN 13501-1. |
| artikel 2.68. buitenoppervlak | : Een zijde van een constructieonderdeel die grenst aan de buitenlucht voldoet aan brandklasse B, bepaald volgens NEN-EN 13501-1. |

## RENVOOI

| ONDERDEEL | Materialen | KLEUR |
|---|---|---|
| gevel | betonpanelen metselmotief | rood genuanceerd |
| topgevel | stalen damwand | donker groen |
| zijgevel | gaas en doek | groen |
| dakbedekking: | sandwichpanelen | antraciet |
| goot: | aluminium | wit |
| overheaddeur: | aluminium | groen |
| schuifdeur: | stalen damwand | donker groen |
| windveer: | staal zetwerk | wit |

gemeente Hollands Kroon
Brandweer
Goedgekeurd 3-10-2014




*18-08-2014 wijziging situatie en renvooi*

copyright aannemingsbedrijf de jong ursem bv

AANNEMINGSBEDRIJF DE JONG URSEM B.V.
Nijverheidsterrein 1, 1645 VX URSEM TEL. 072-5021235

| | | | |
|---|---|---|---|
| opdracht | uitbreiding ligboxenstal | | |
| opdrachtgever | M.T.S. Ruijter | tel: 0227-511469 | |
| bouwlokatie | Bierdijk 5 1777 NJ Hippolytushoef | | werk |
| onderwerp | plattegrond | datum 30-05-2013 | |
| getekend | A.J. Barendregt | gewijzigd 13-08-2013 | 130060 |
| formaat | A0 | 28-04-2014 | blad |
| maatvoering | in mm | 18-06-2014 | |
| schaal | 1:100 | 18-08-2014 | B-01 |
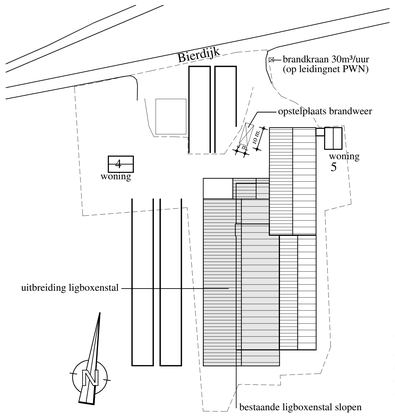
| Situatie | | |
|---|---|---|
| Gemeente | : | Hollands Kroon |
| Sektie | : | G |
| No. | : | 335 |
| Schaal | : | 1:1000 |