


zuidgevel (voorgevel)

oostgevel (rechtergevel)


noordgevel (achtergevel)

westgevel (linkergevel)

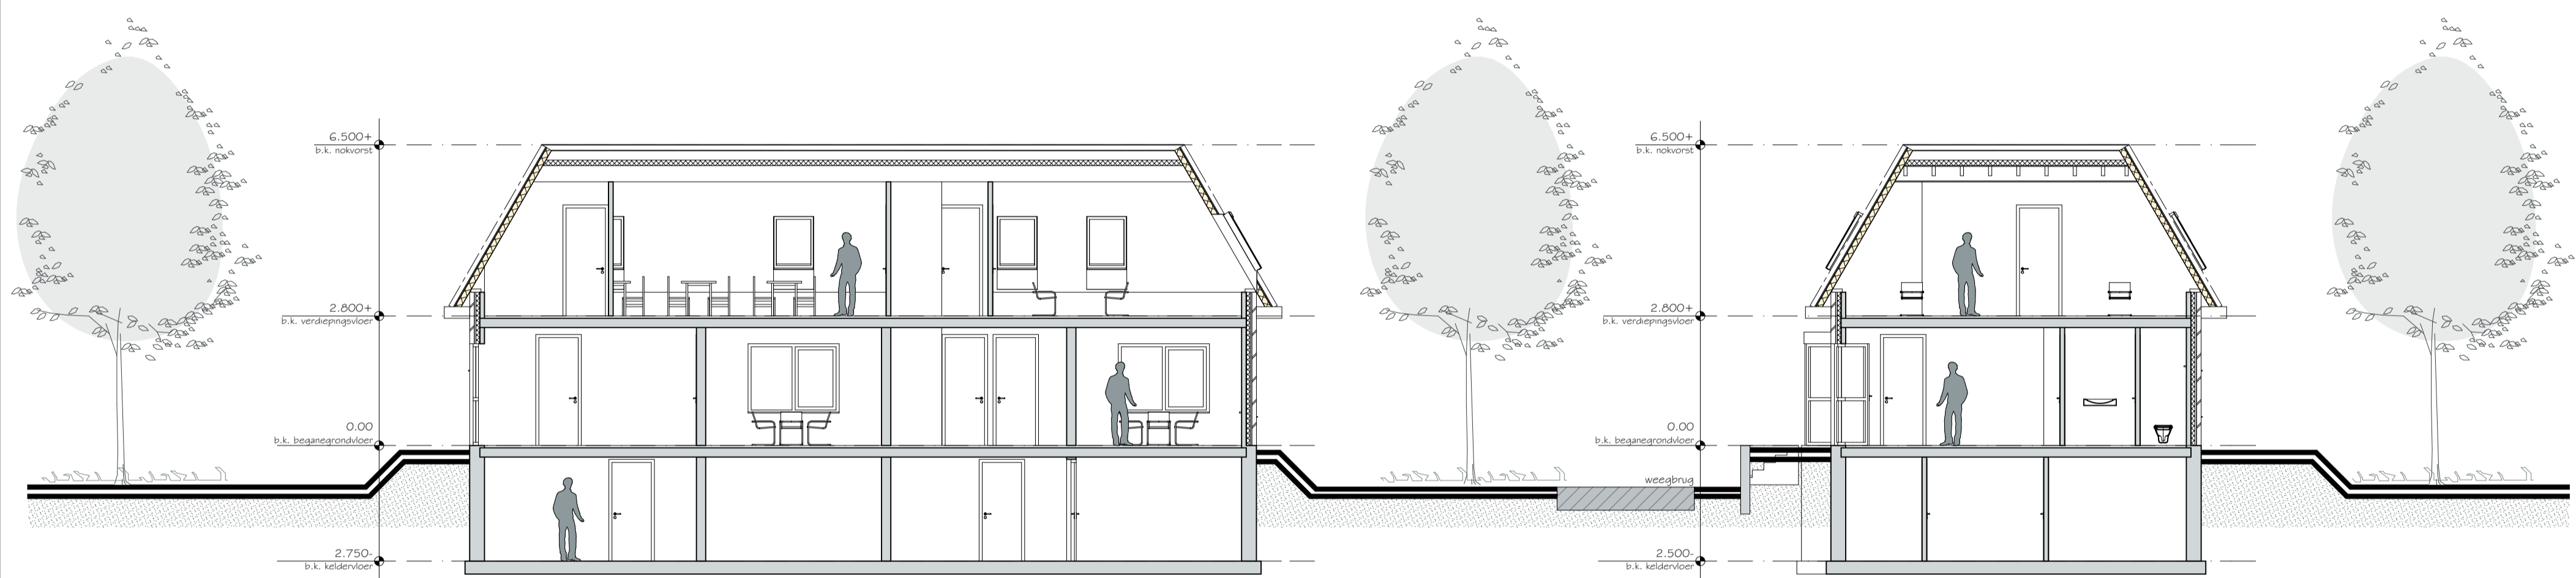

doorsnede A-A


doorsnede B-B

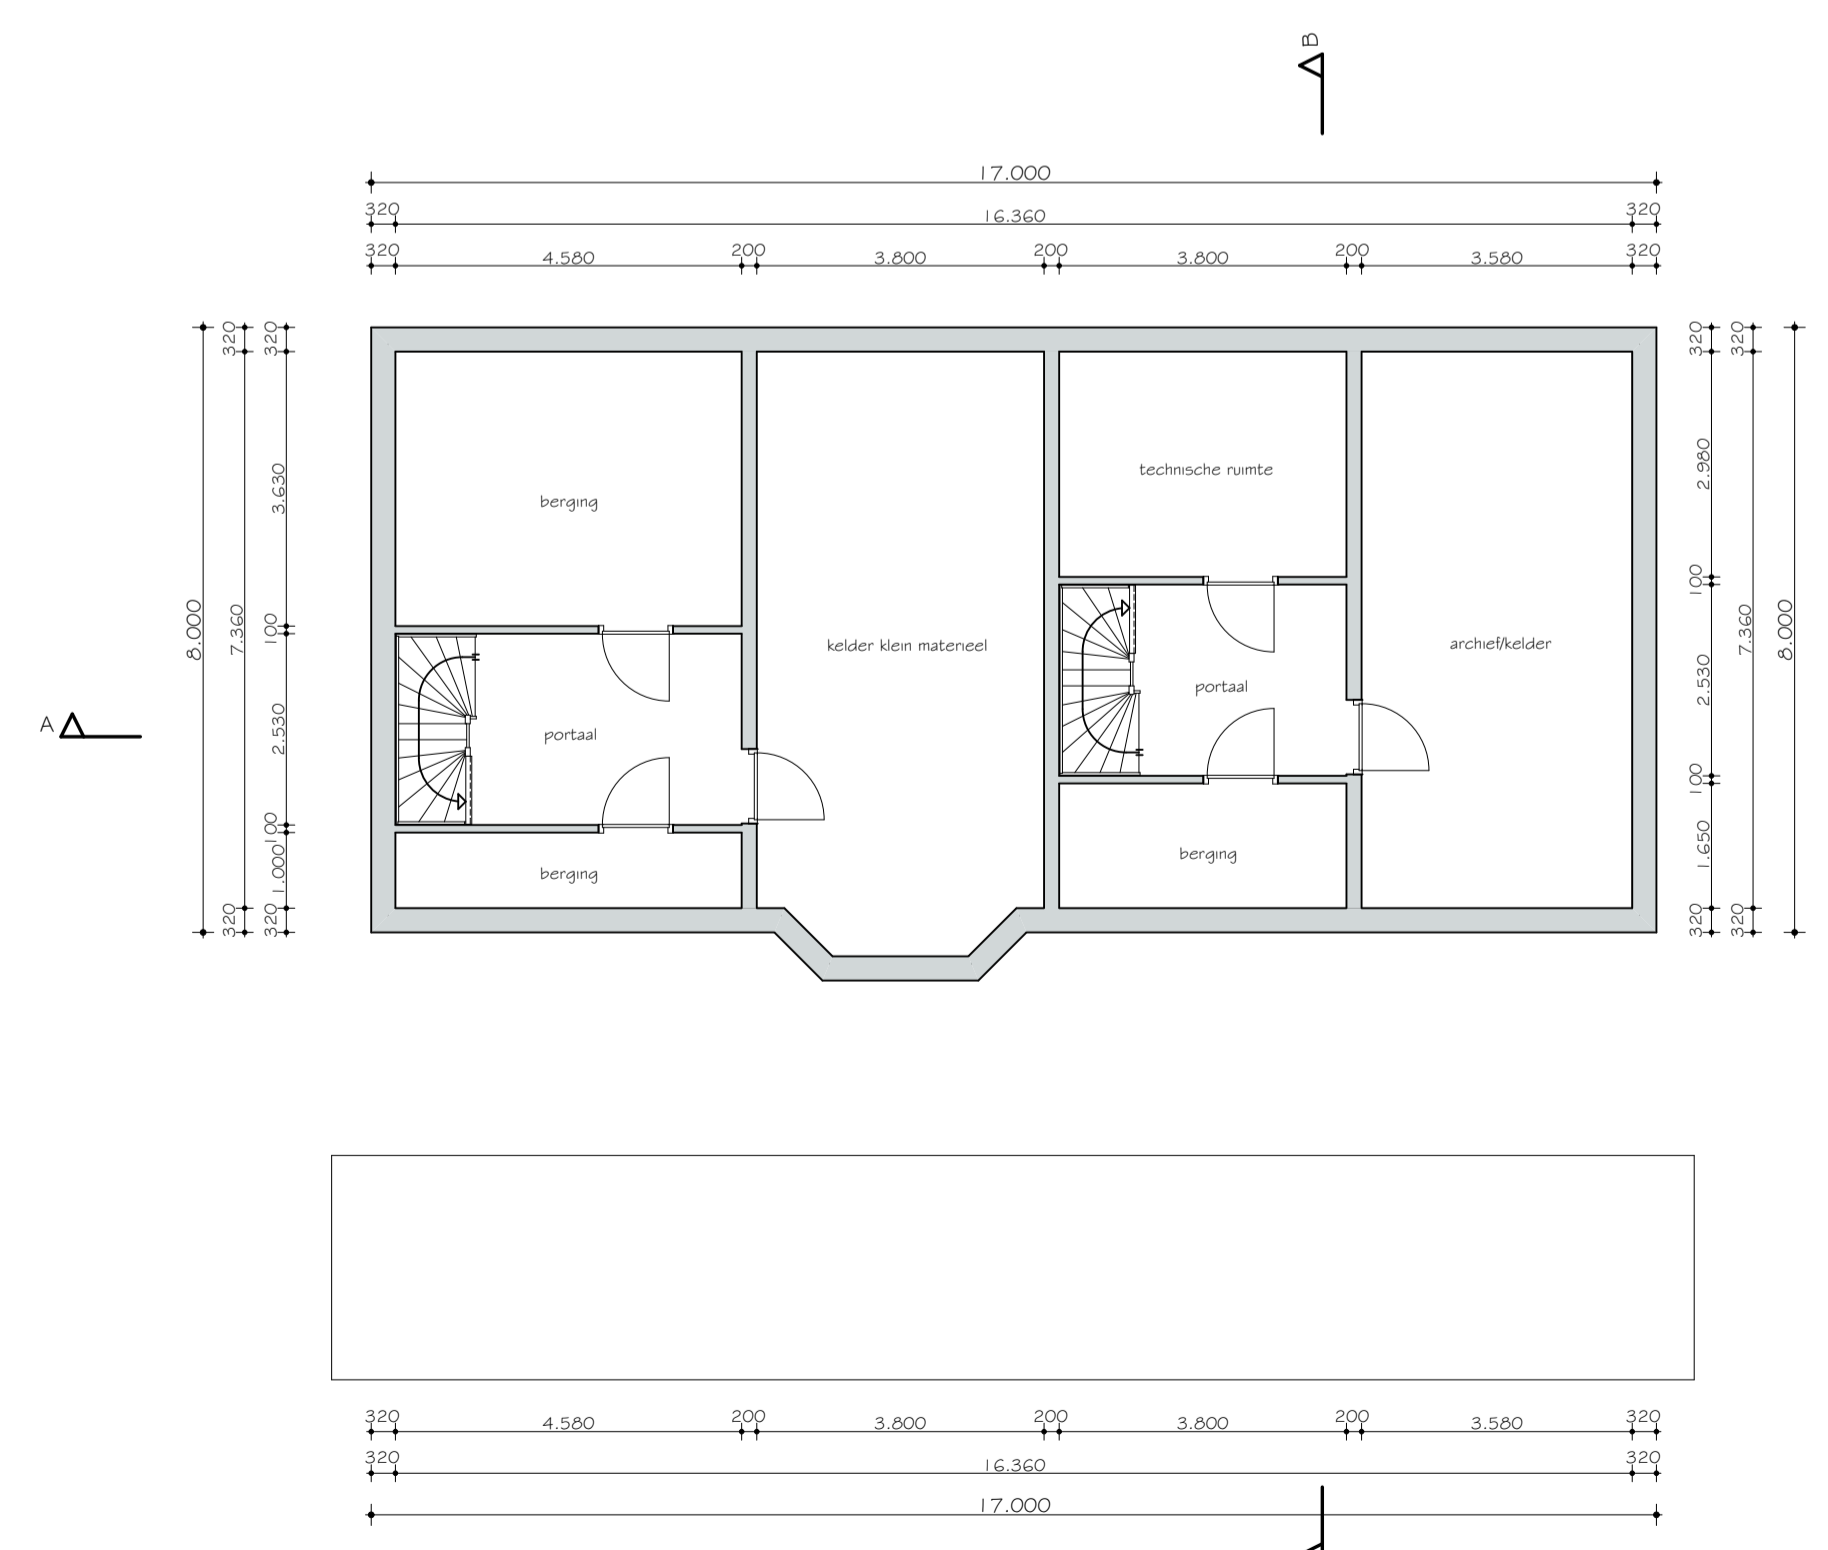


kelder (2.500-)



beganeground (0.00)

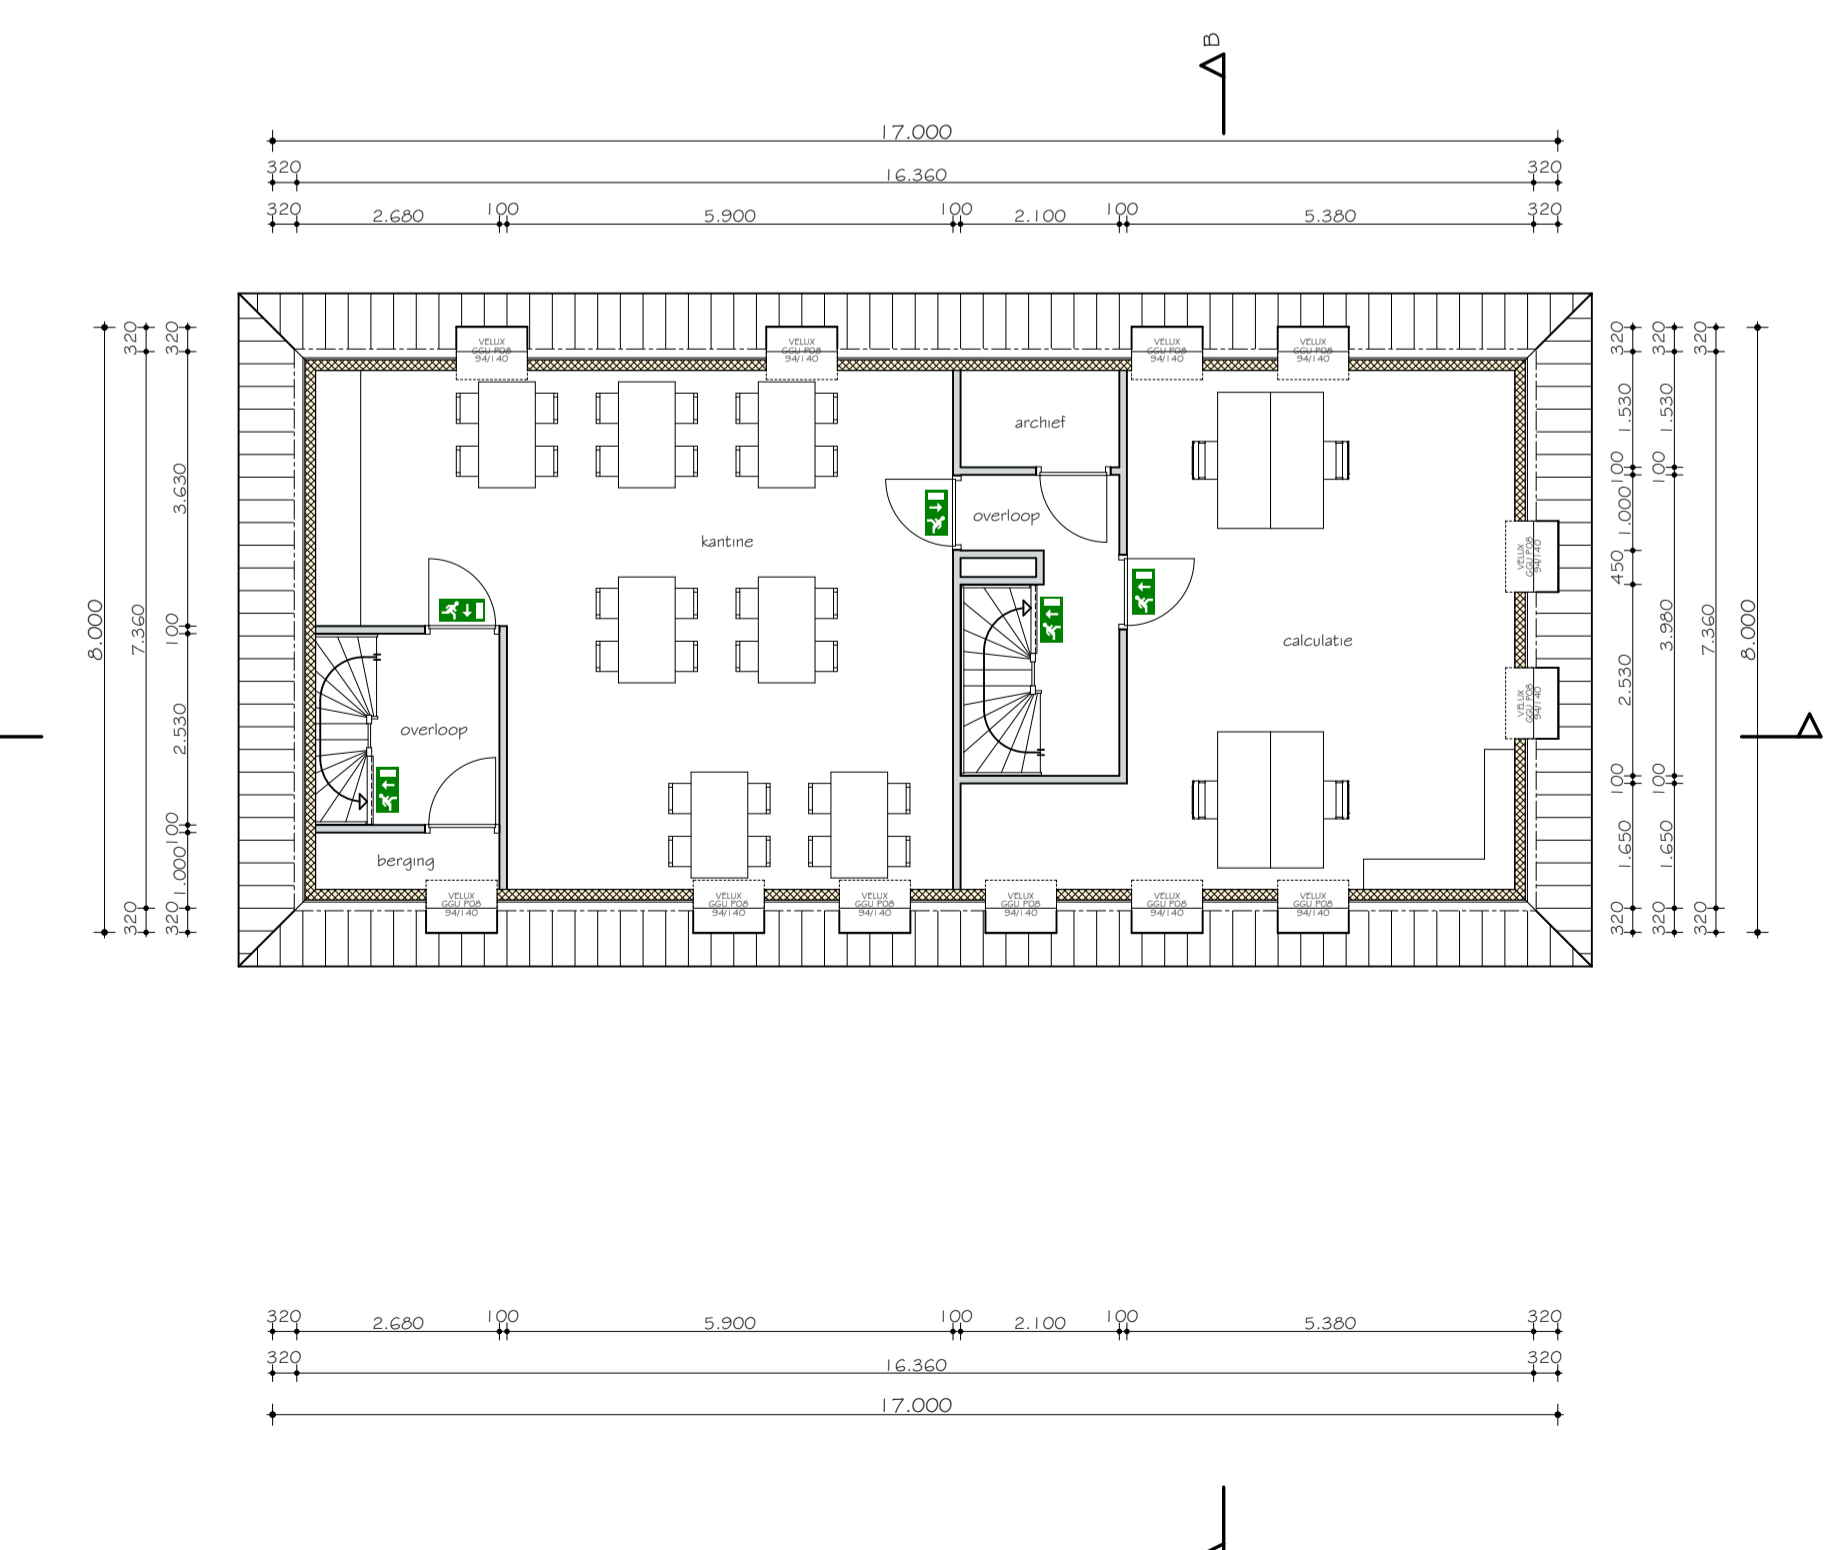

verdieping (2.800+)

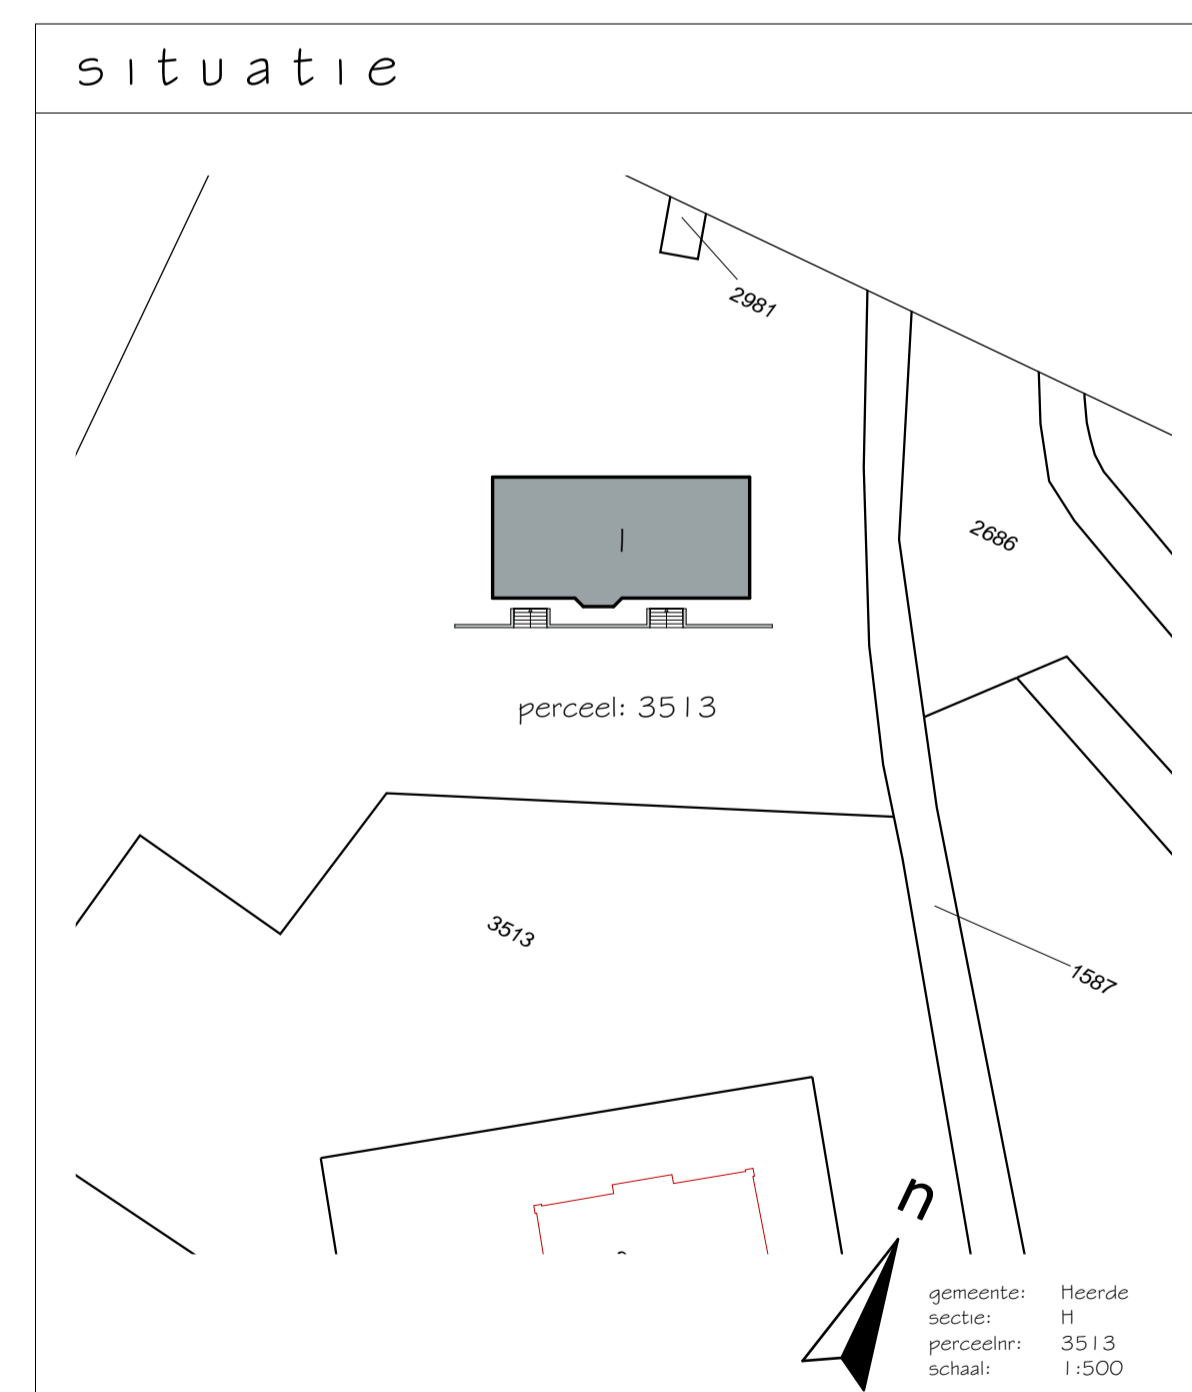

betreft: Renovatie en uitbreiding kantoor- en personeelsgebouw gelegen aan de Zwarteweg 1 te Heerde

opdrachtgever: Lagemaat Sloopwerken b.v.
8181 PD Heerde
tel. 0578 - 69 20 64

LAGEMAAT
Sloopwerken b.v.

O-01 Bestaande toestand

Werknummer: 2014-016	getekend: 24-02-2015	i.s.	gew. D.	-
	gew. A.	-	gew. E.	-
	gew. B.	-	schaal:	1:100
	gew. C.	-	formaat:	A1-vert.
tel. 0578 - 63 17 01 fax. 0578 - 63 16 86 e-mail. info@gerritscholten.nl web. www.gerritscholten.nl		Bouwkundig Tekenburo Gerrit Scholten v.o.f. Veldkampseweg 6b, 8181 LN, Heerde		