



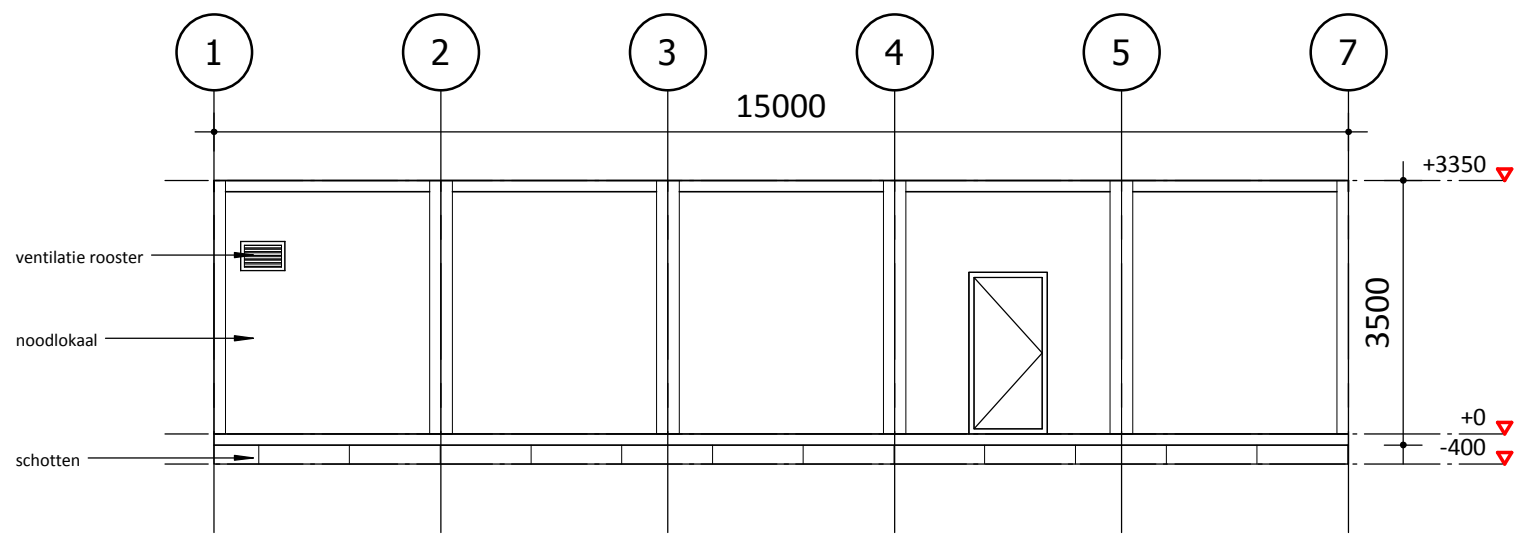

achtergevel

schaal 1 : 100

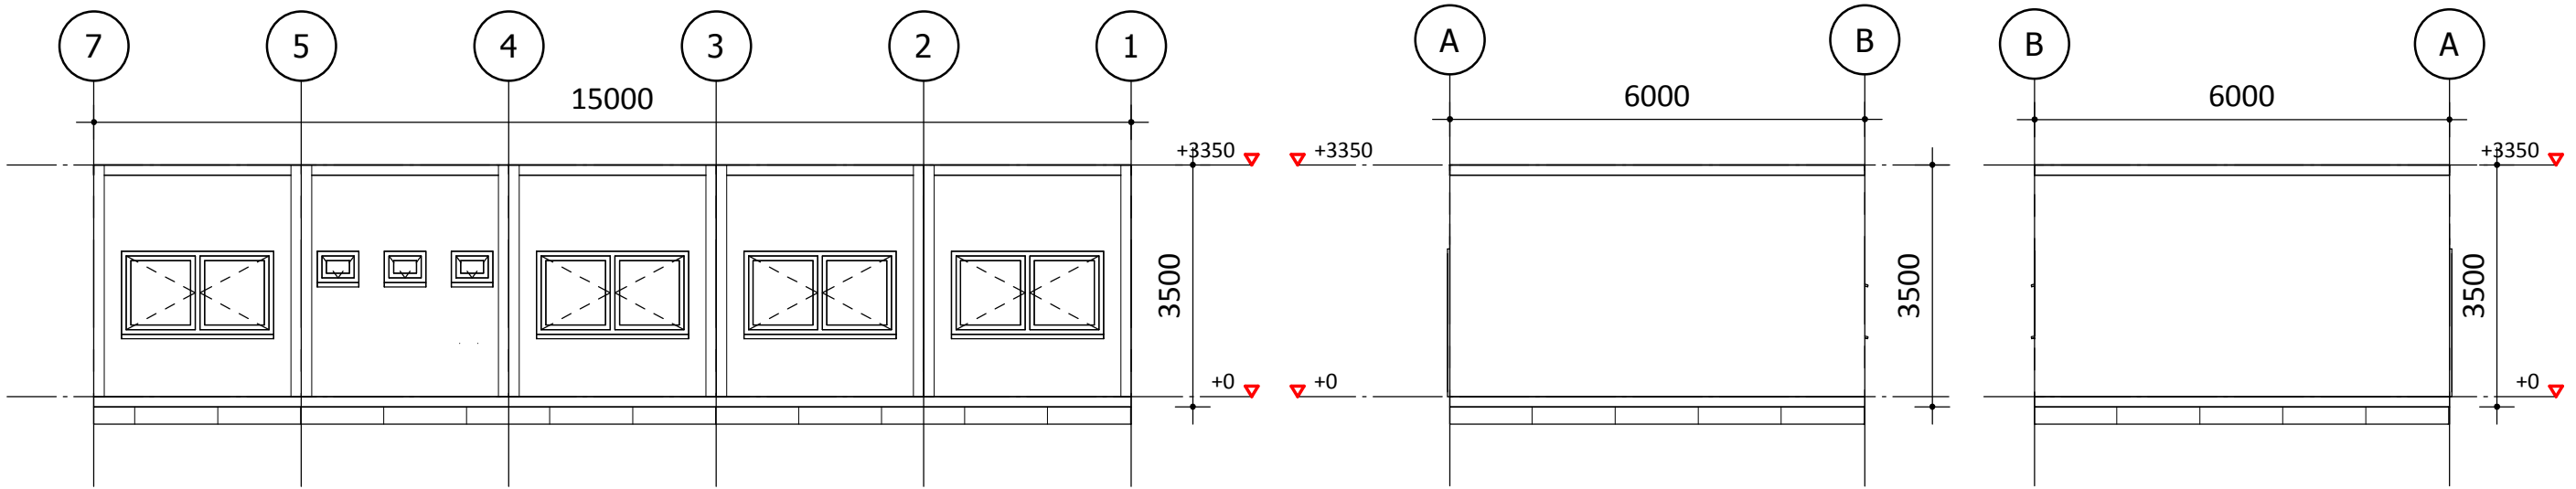

voorgevel


schaal 1 : 100

linkergevel

schaal 1 : 100

rechtergevel

schaal 1 : 100

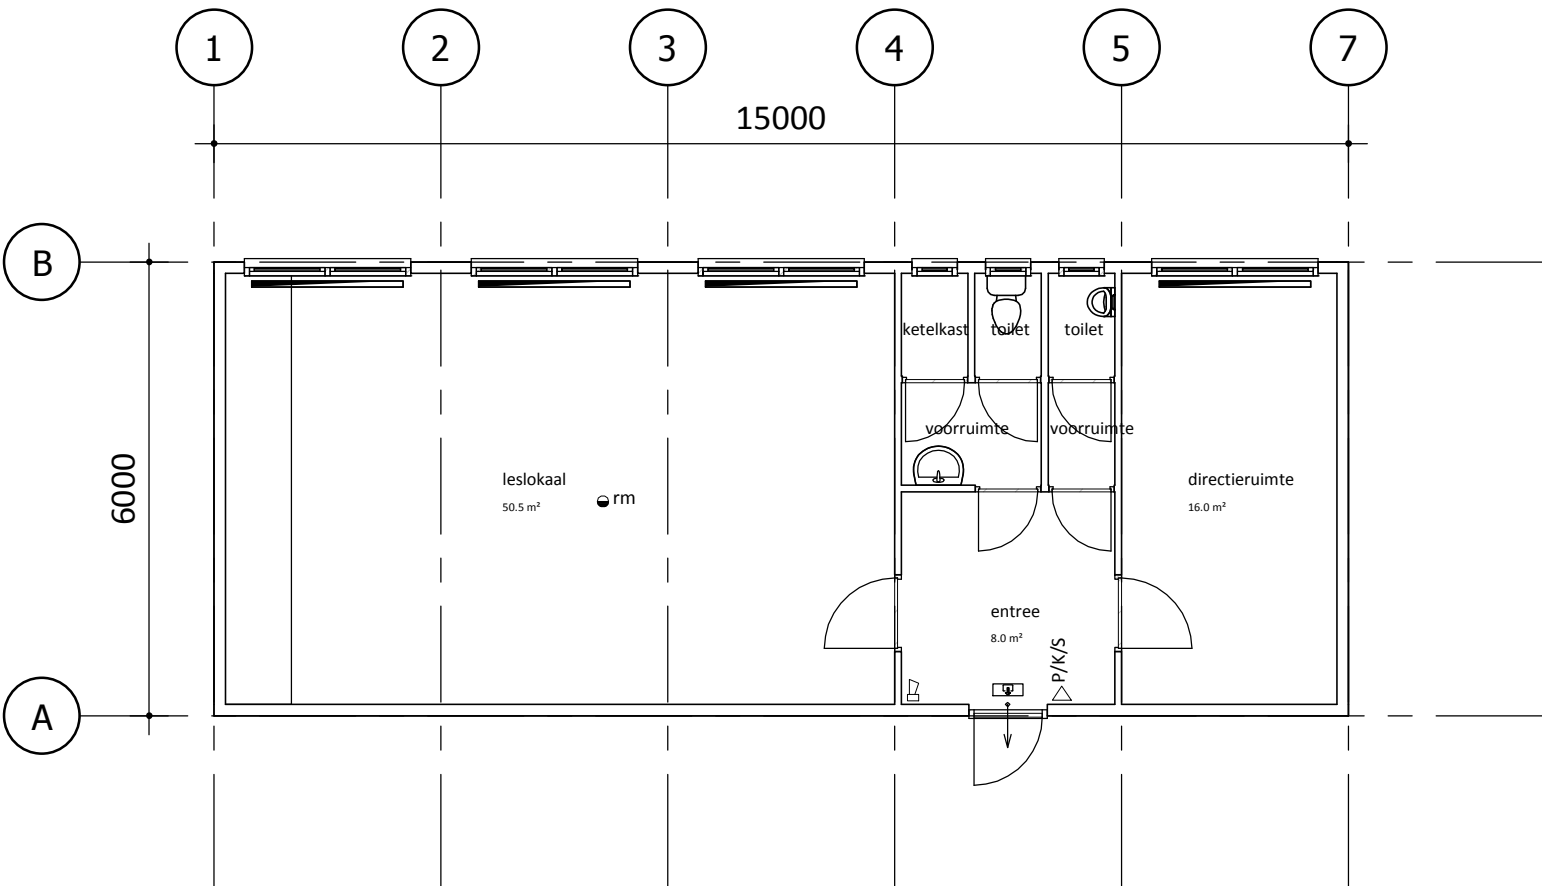


begane grond

schaal 1 : 100

brandveiligheid:

- P/K/S los blusapparaat voorzien van poeder/koolzuur/schuim
- vluchtraam / vluchtdeur
- sleutelbuis
- rookmelder
- signaalgever brandmeldinstallatie
- permanent brandende decentrale noodverlichtingsarmaturen met uitgang / looprichting pictogram.

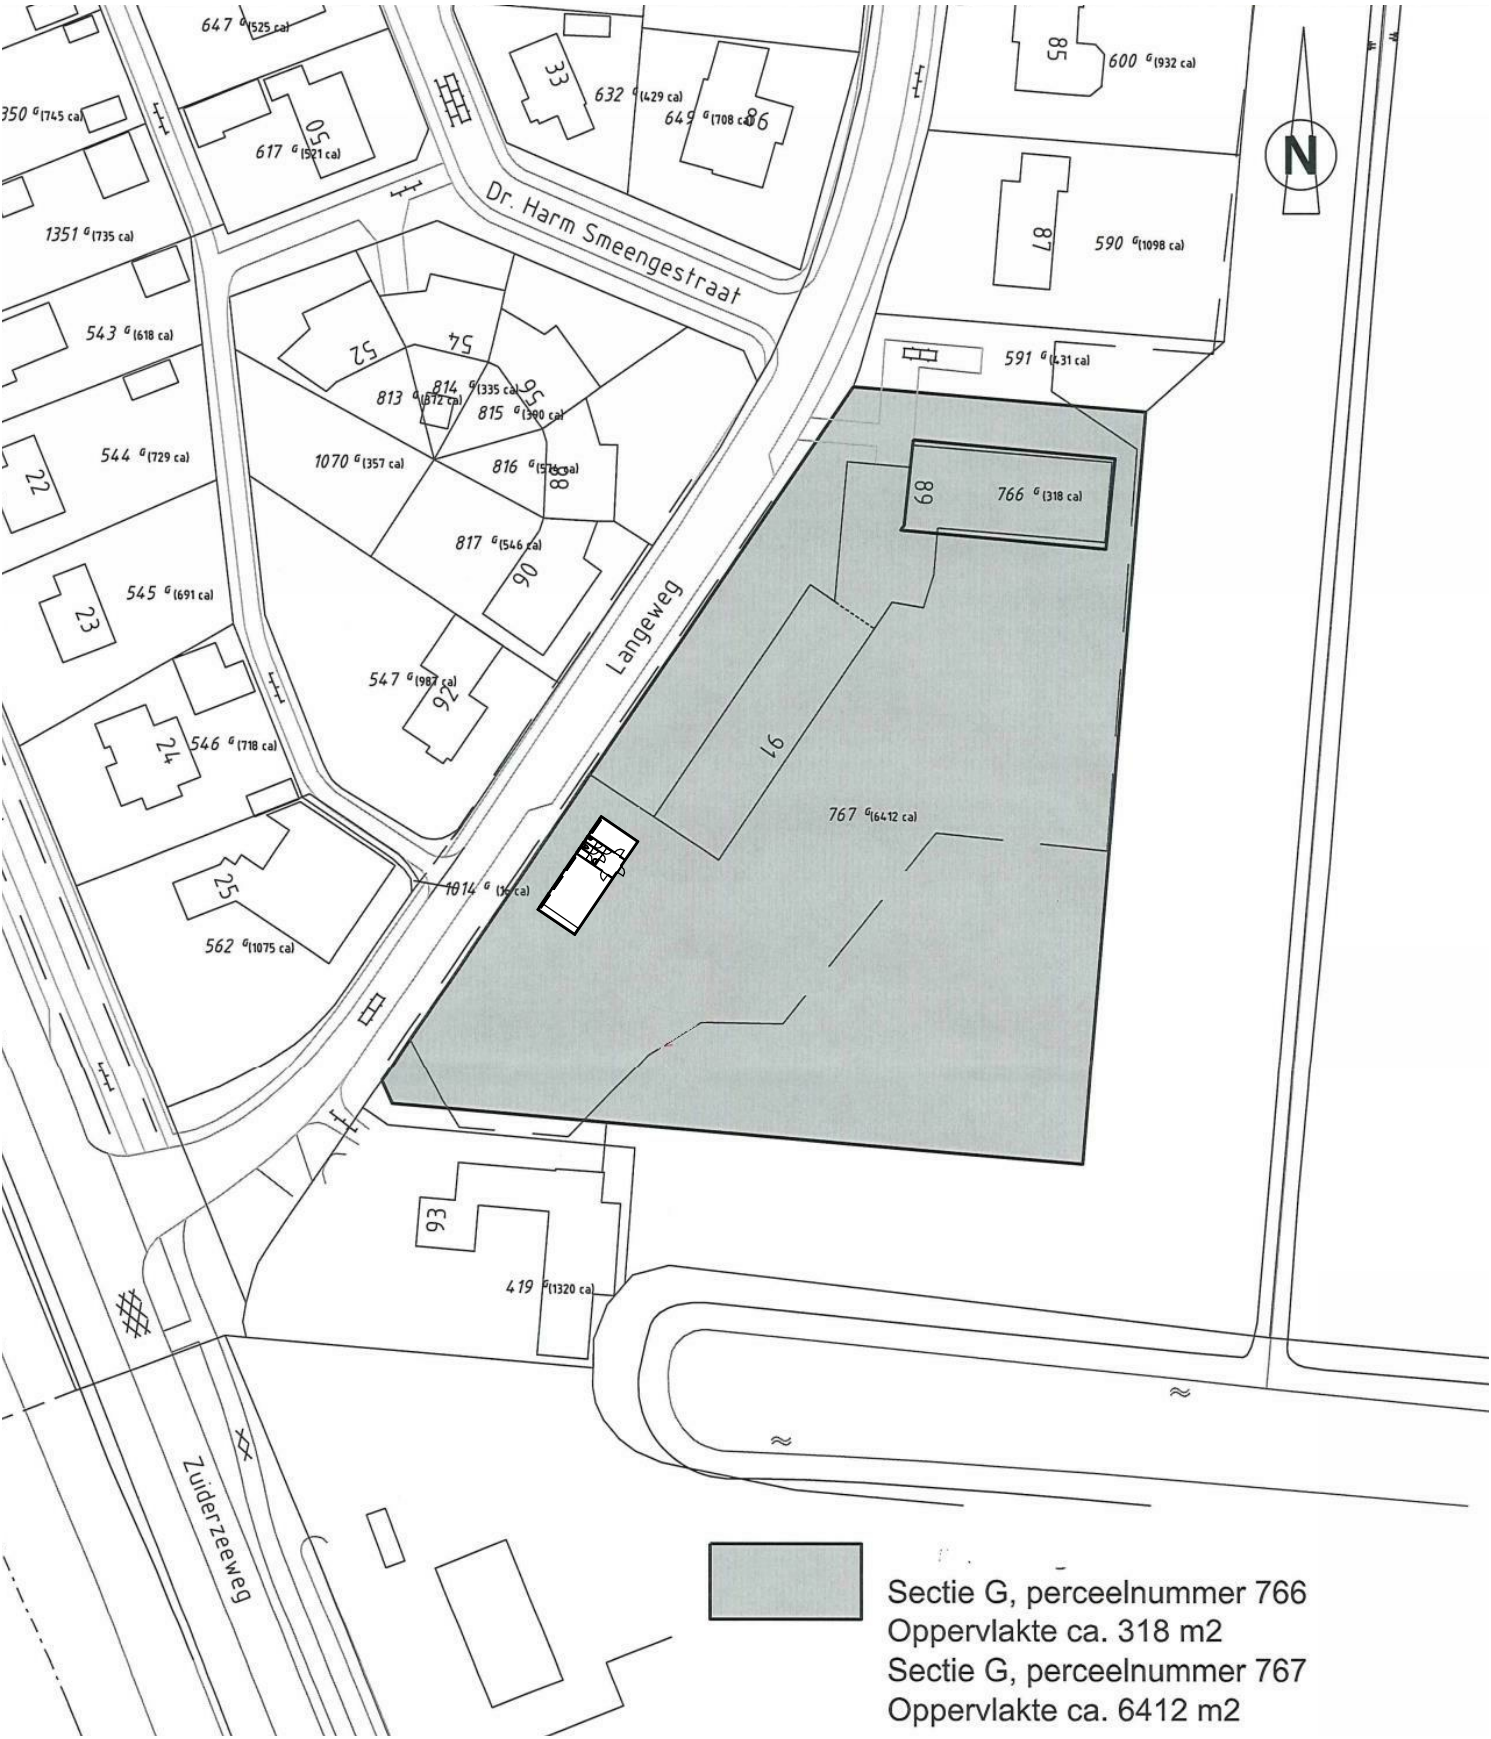

situatie nieuw

schaal 1 : 1000

status	DEFINITIEF
tekeningnummer	P-200
tekening	begane grond nieuw
fase	Definitief Ontwerp
schaal	As indicated
formaat	A2
datum	23-03-2015
revisie	
projectnaam	Noodlokaal Slootdorp
projectnummer	2015019
adres	Langeweg 89 Slootdorp
opdrachtgever	Surplus Postbus 394 1740 AJ Schagen
projectarchitect	nvt
projectcoördinator	Bas Groen
engineer	Rick de Haas