


# Aansluiting RBB-Saturn

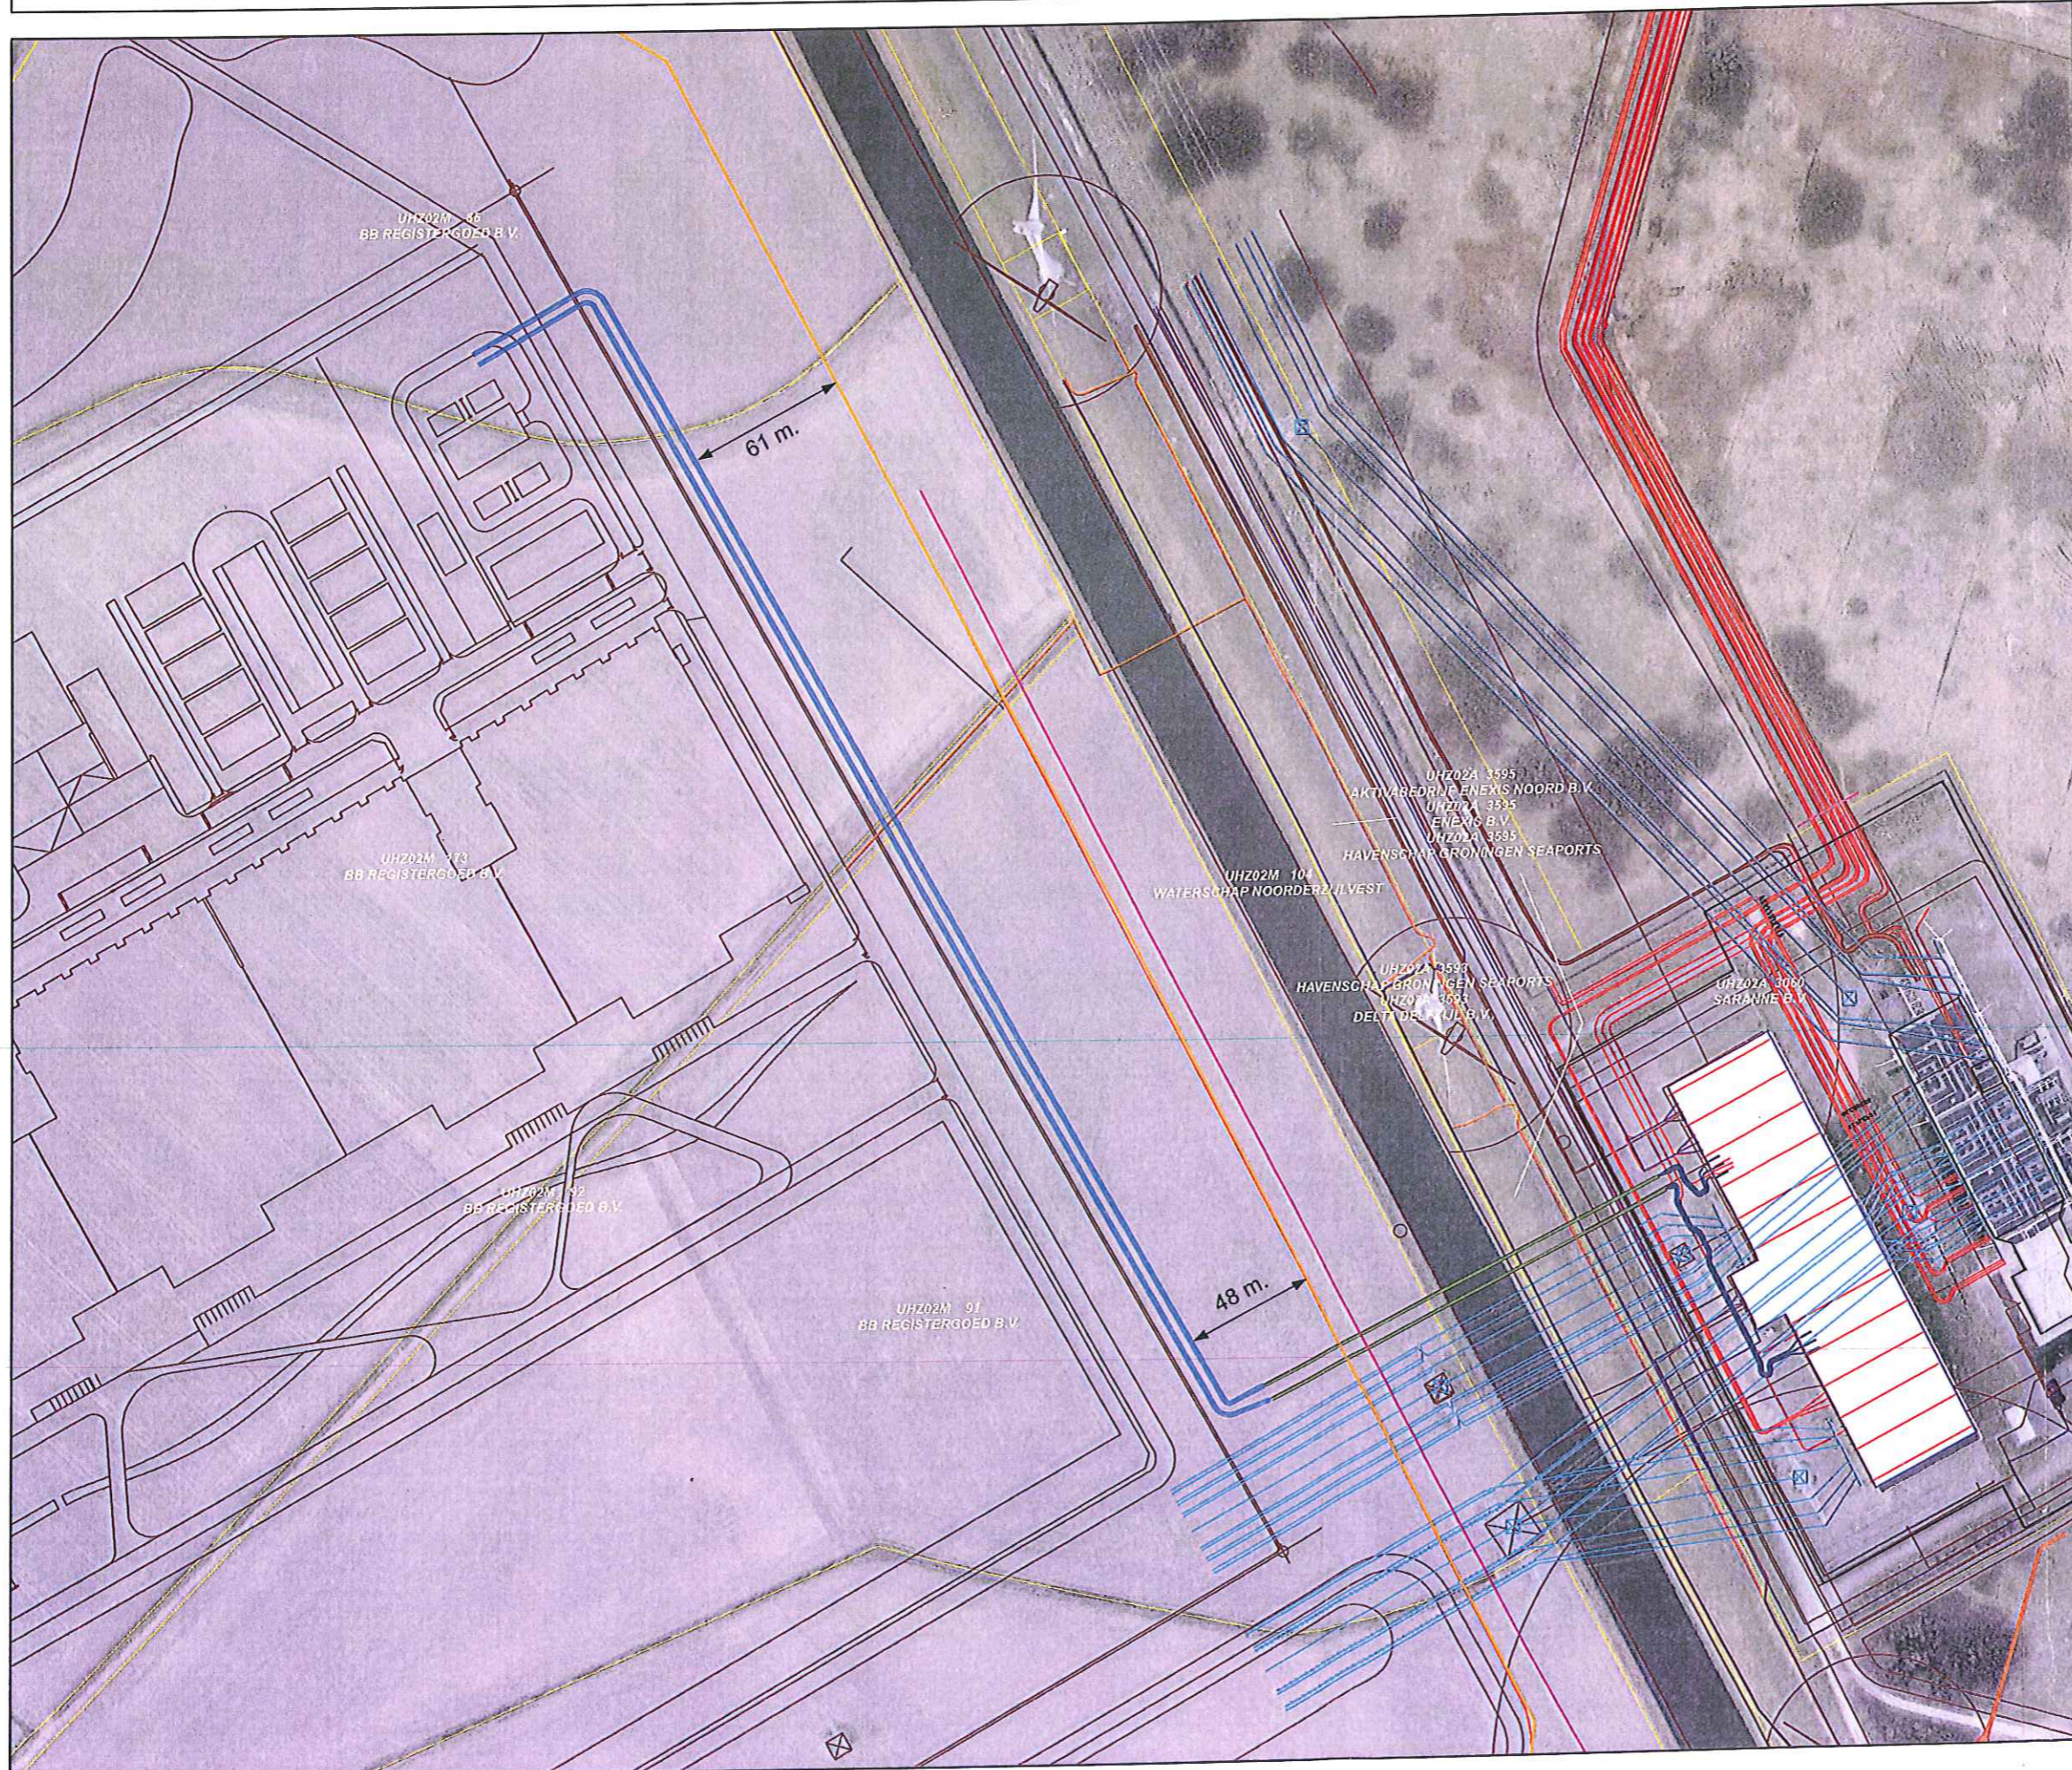


## Legenda

- Waterleiding WBGR 500 AC
- Kabel Robbenplaat-Saturn
- Aansluiting Robbenplaat
- Boring
- Gasleiding
- ENSOL-04.227-DRW-001 Saturn rev E
- Kadasterpercelen

**Waterschap  
Noorderzijlvest**

Datum: dec 2014  
Teknr: V&H.14-19776

## RBB-Saturn

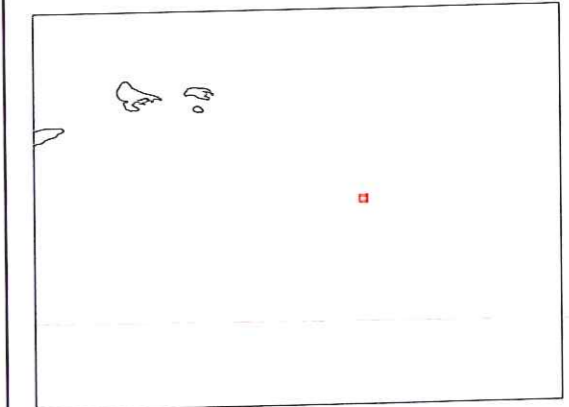

Versie	1.0	Datum	5-11-2014
Schaal	1:1.250	Formaat	A1
Kenmerk	141105_RBB_Saturn		

0  100  
m.



Aan deze tekening kunnen geen rechten worden ontleend. © TenneT TSO B.V.