


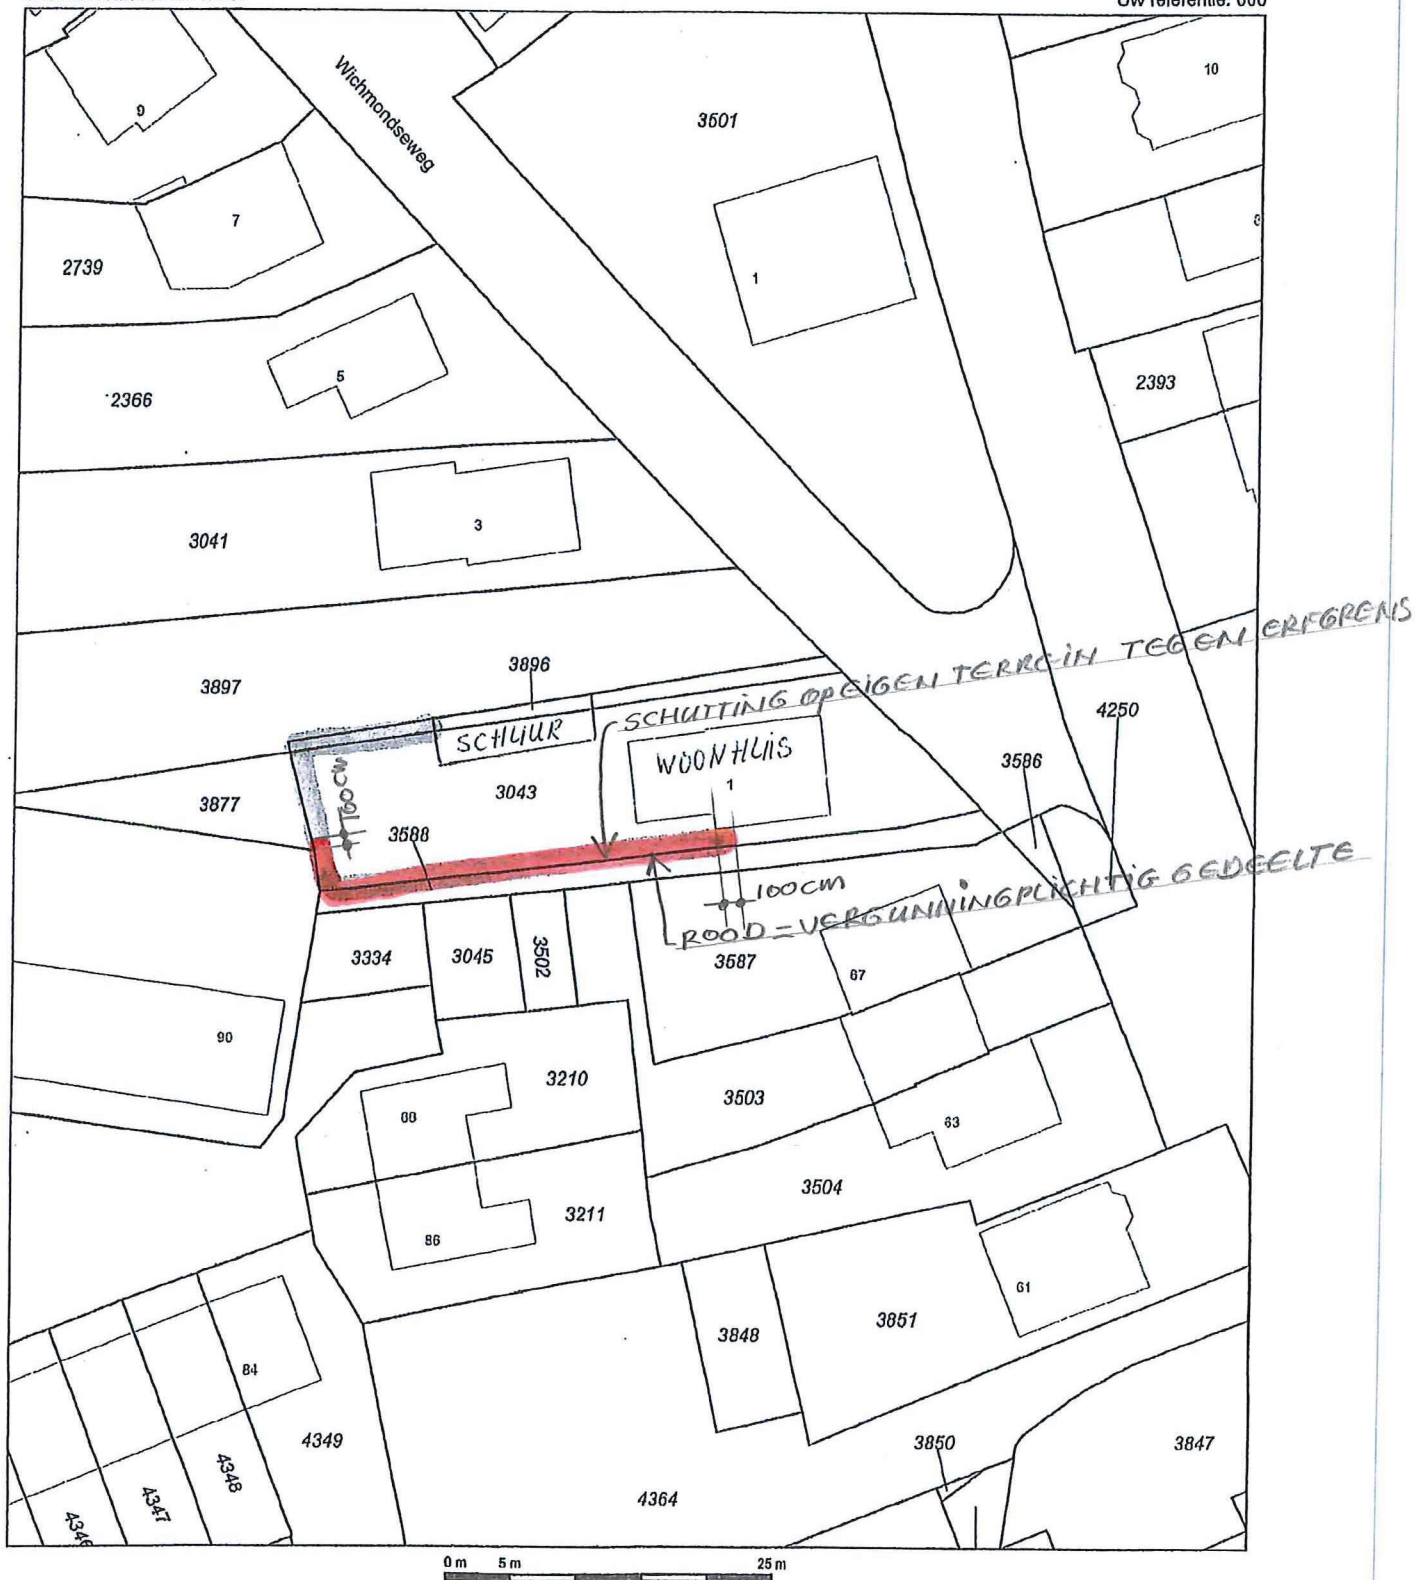

Deze kaart is noordgericht

12345 Perceelnummer

25 Huisnummer

— Vastgestelde kadastrale grens

- - - - - Voorlopige kadastrale grens

..... Administratieve kadastrale grens

— Bebouwing

— Overige topografie

Voor een aansluitend uittreksel, Apeldoorn, 10 maart 2015

De bewaarder van het kadaster en de openbare registers

Schaal 1:500

Kadastrale gemeente
Sectie
Perceel

HENGEL (GLD)
K
3043



Aan dit uittreksel kunnen geen betrouwbare maten worden ontleend.
De Dienst voor het kadaster en de openbare registers behoudt zich de intellectuele
eigendomsrechten voor, waaronder het auteursrecht en het databankenrecht.