


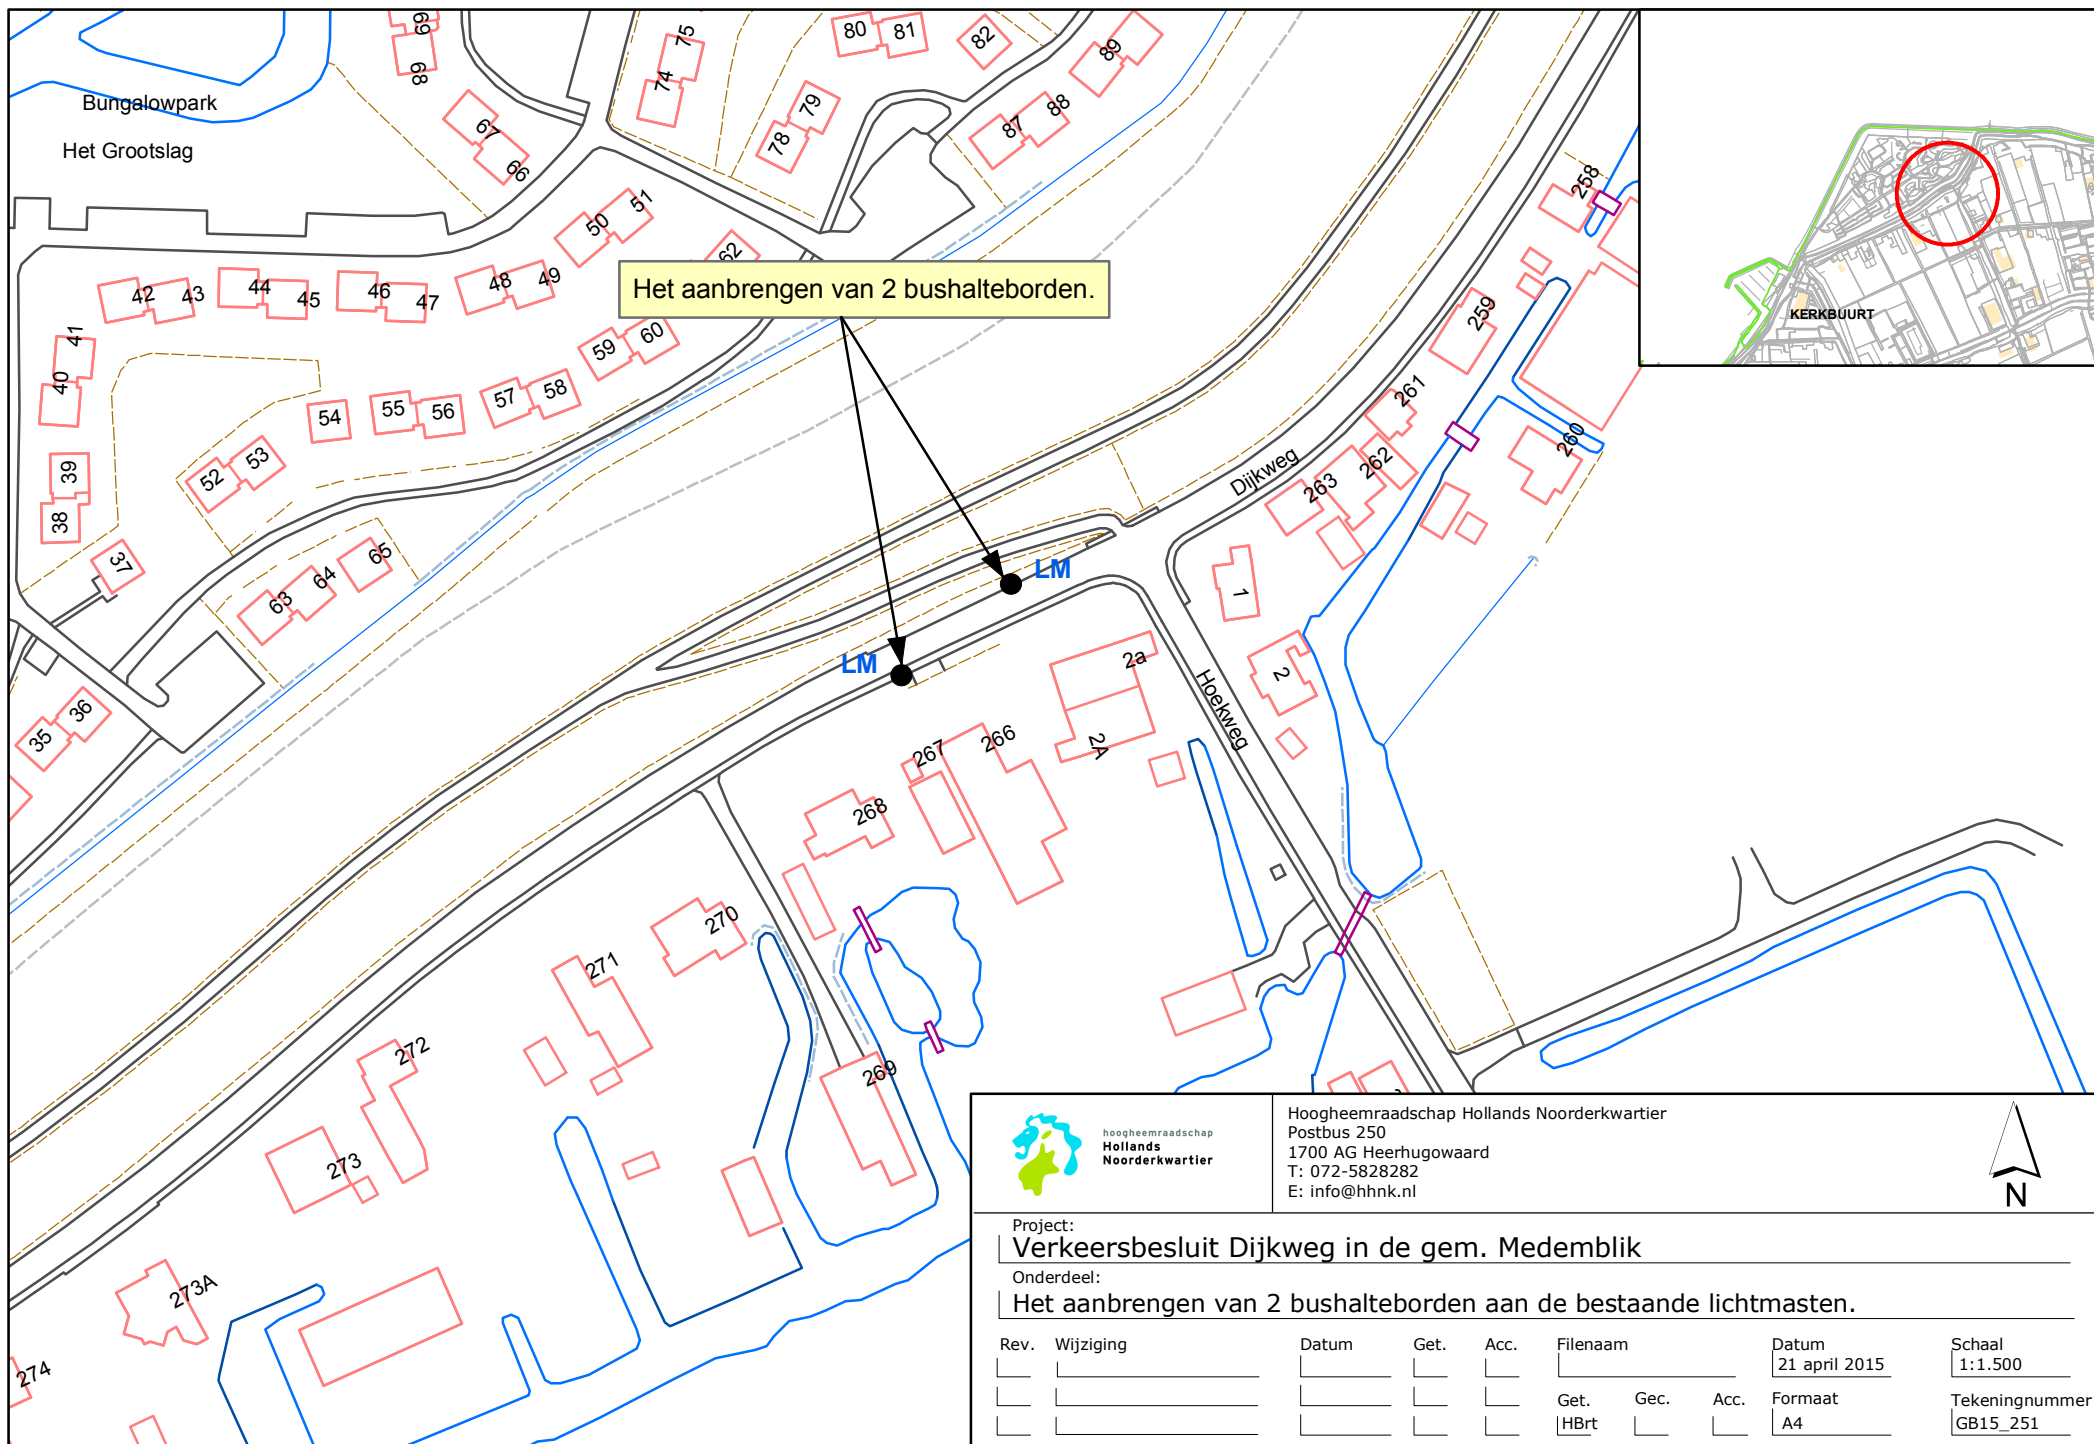

Hoogheemraadschap Hollands Noorderkwartier
Postbus 250
1700 AG Heerhugowaard
T: 072-5828282
E: info@hhnk.nl



Project:

Verkeersbesluit Dijkweg in de gem. Medemblik

Onderdeel:

Het aanbrengen van 2 bushalteborden aan de bestaande lichtmasten.

Rev.	Wijziging	Datum	Get.	Acc.	Bestand	Datum	Schaal
1						21 april 2015	1:1.500
2					Get. Gec. Acc.	Formaat	Tekeningnummer
3					HBrt	A4	GB15_251