
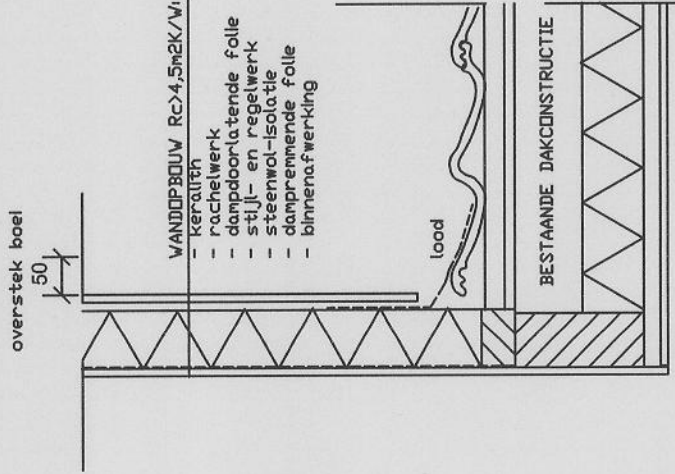
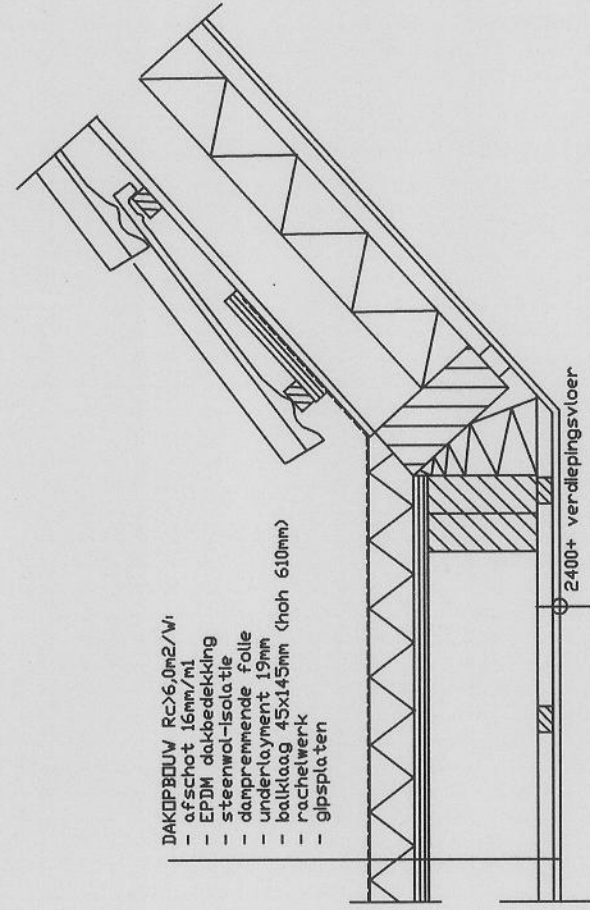
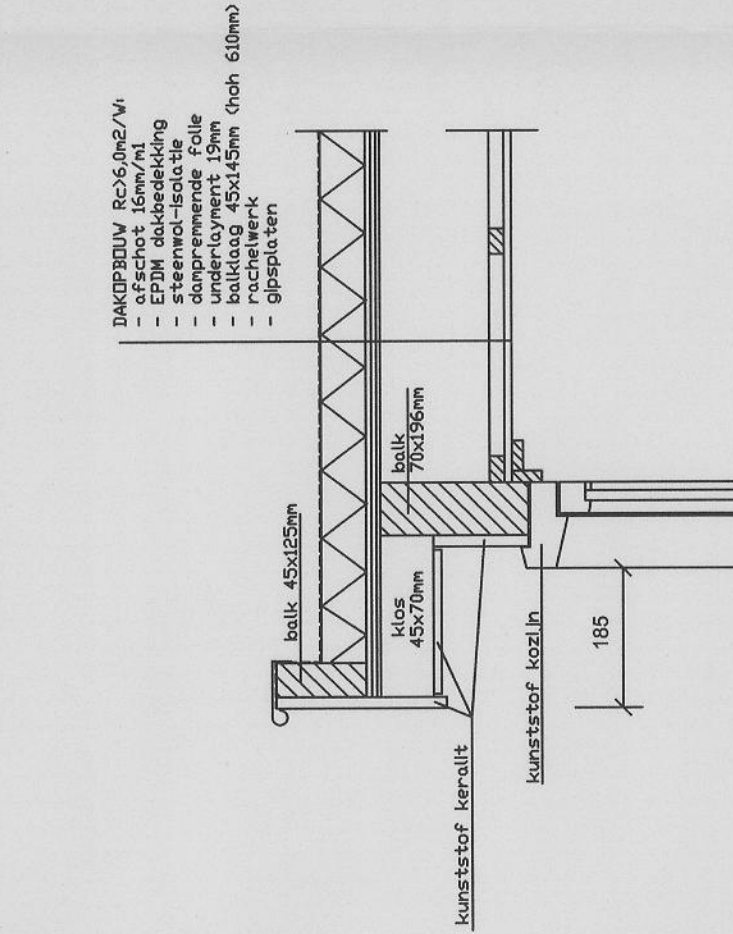
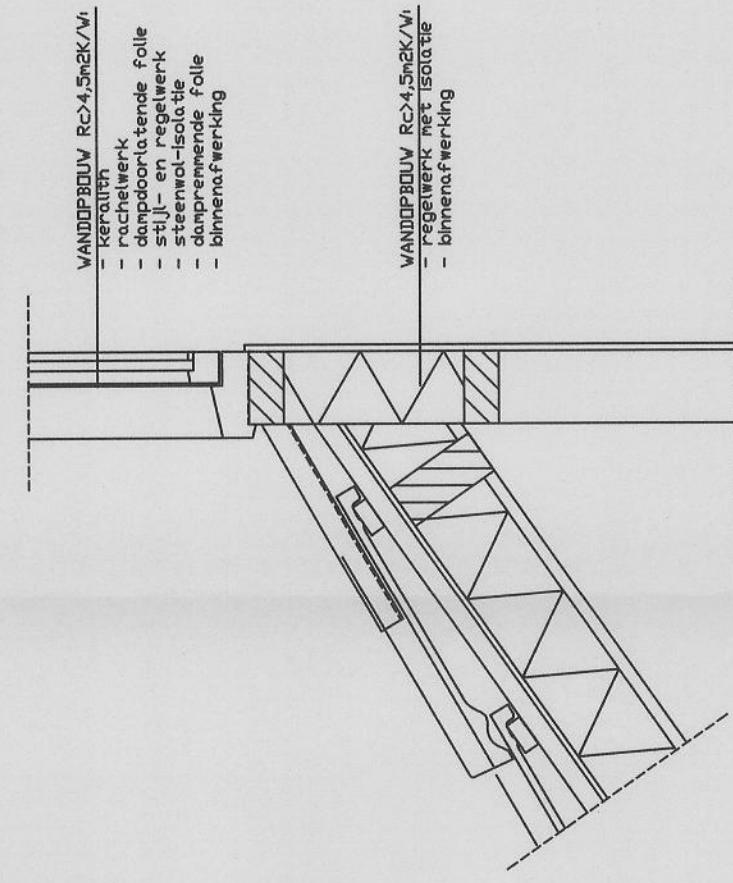
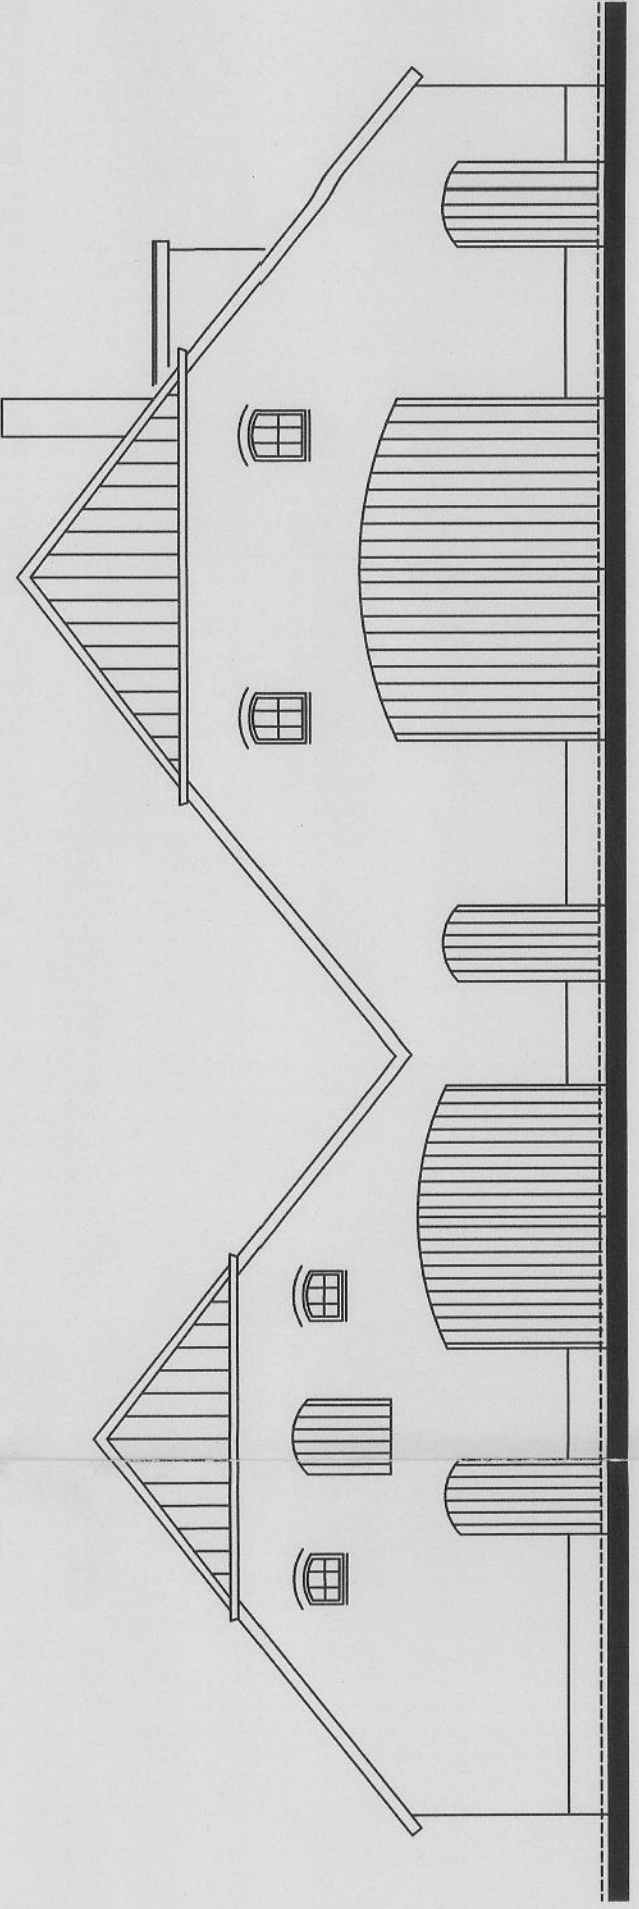
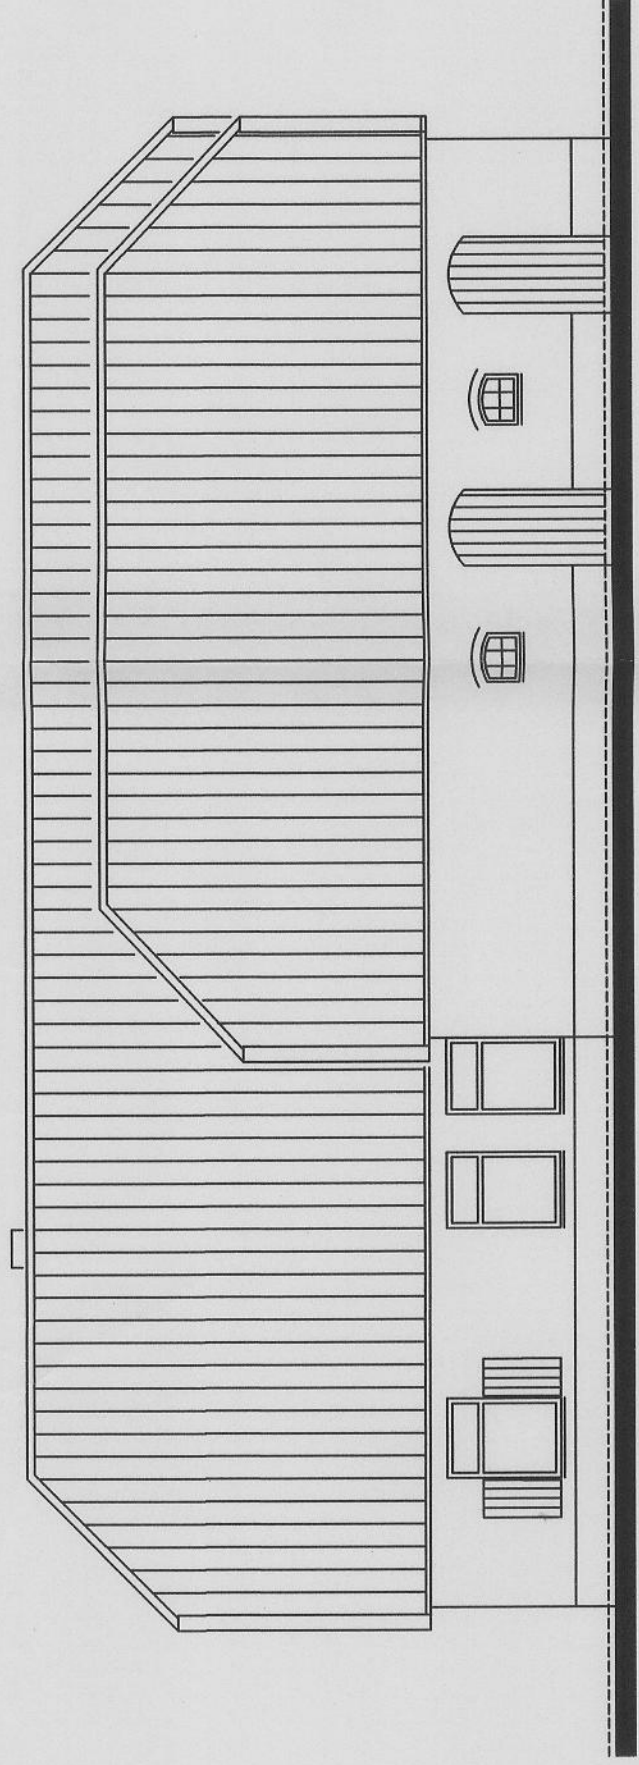
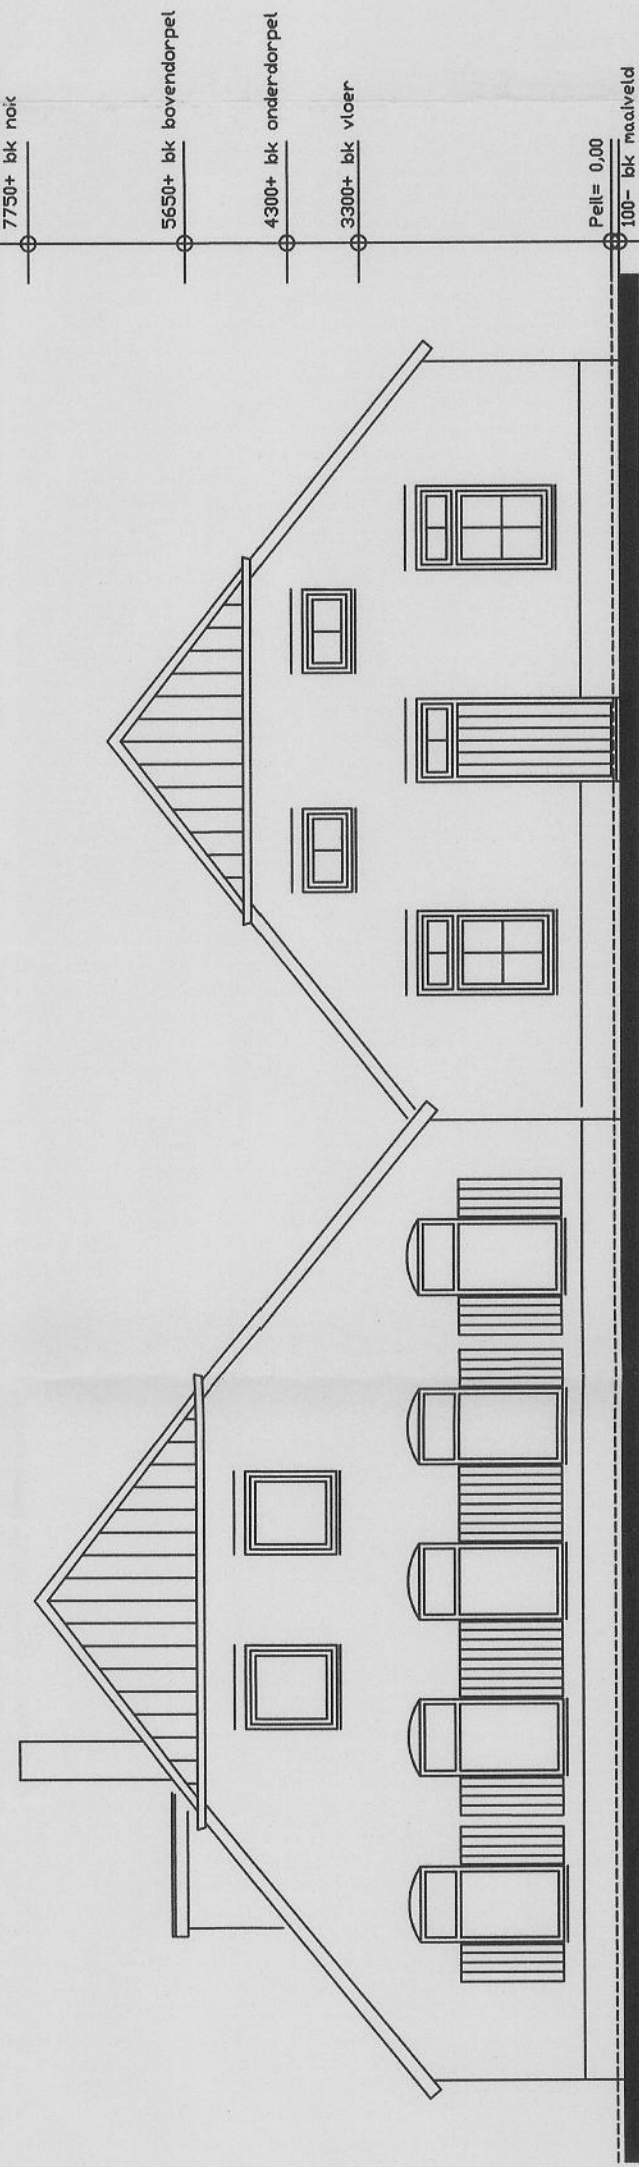
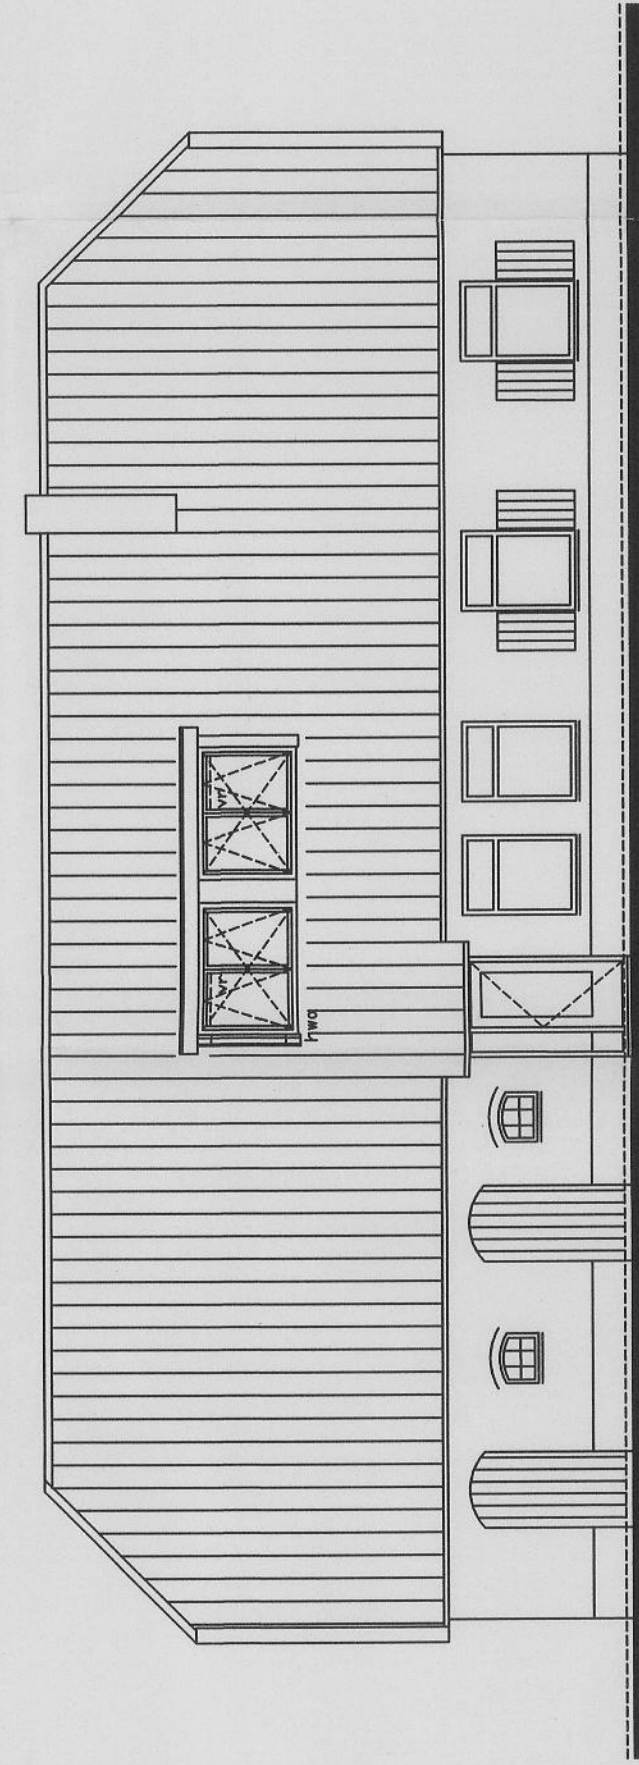
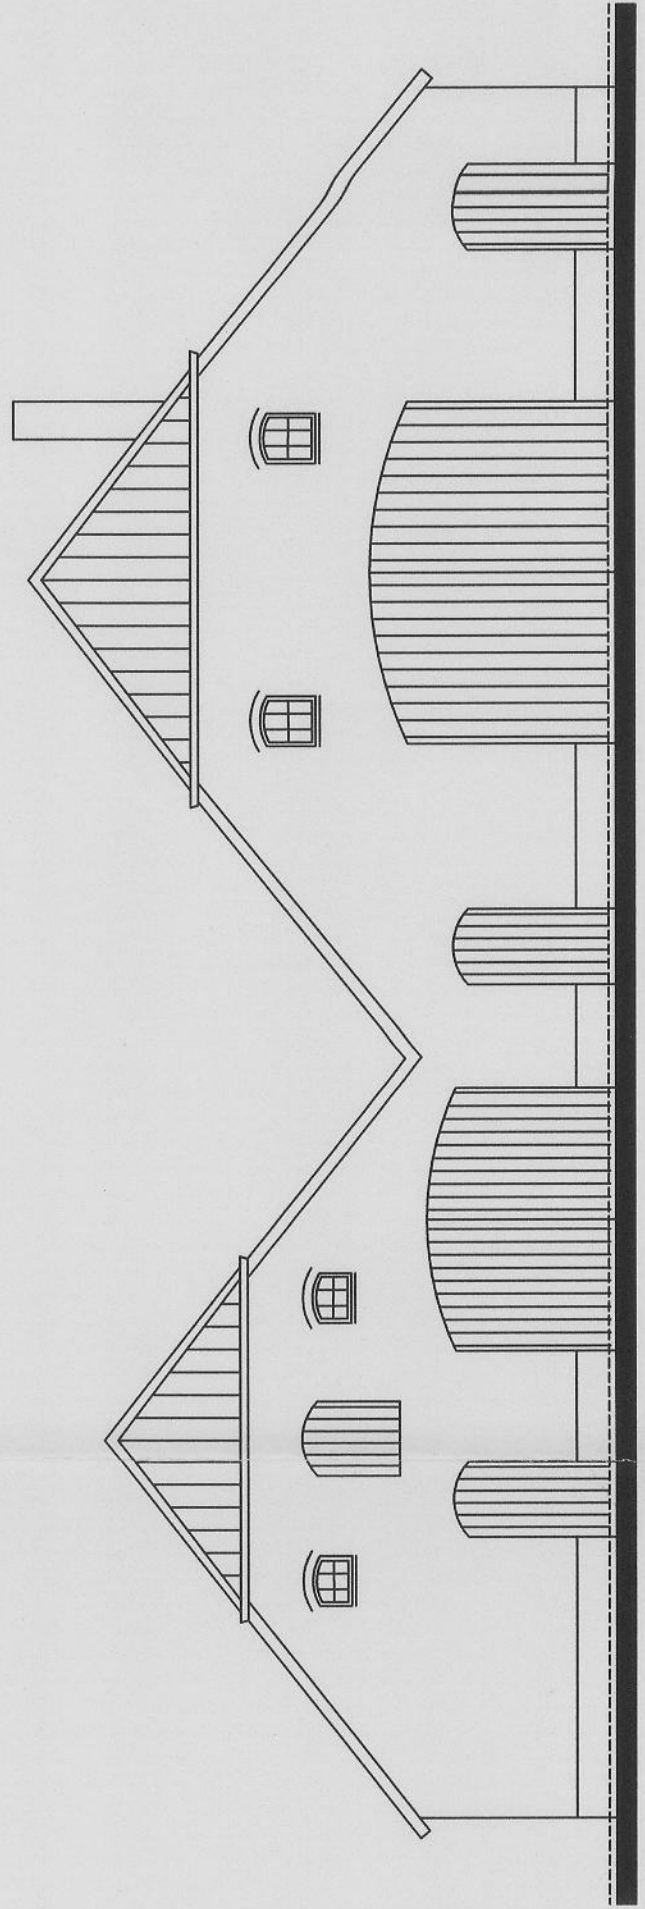
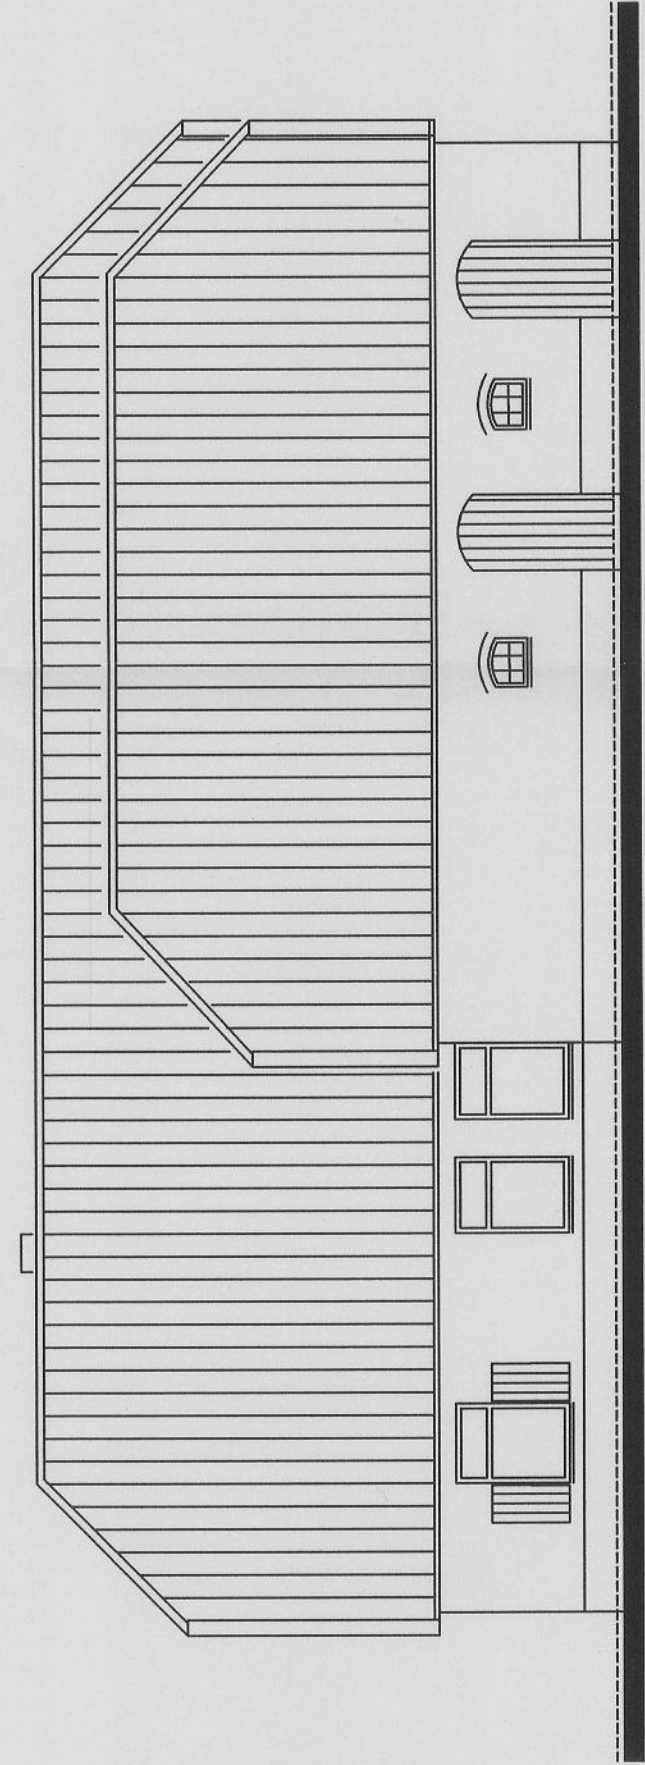
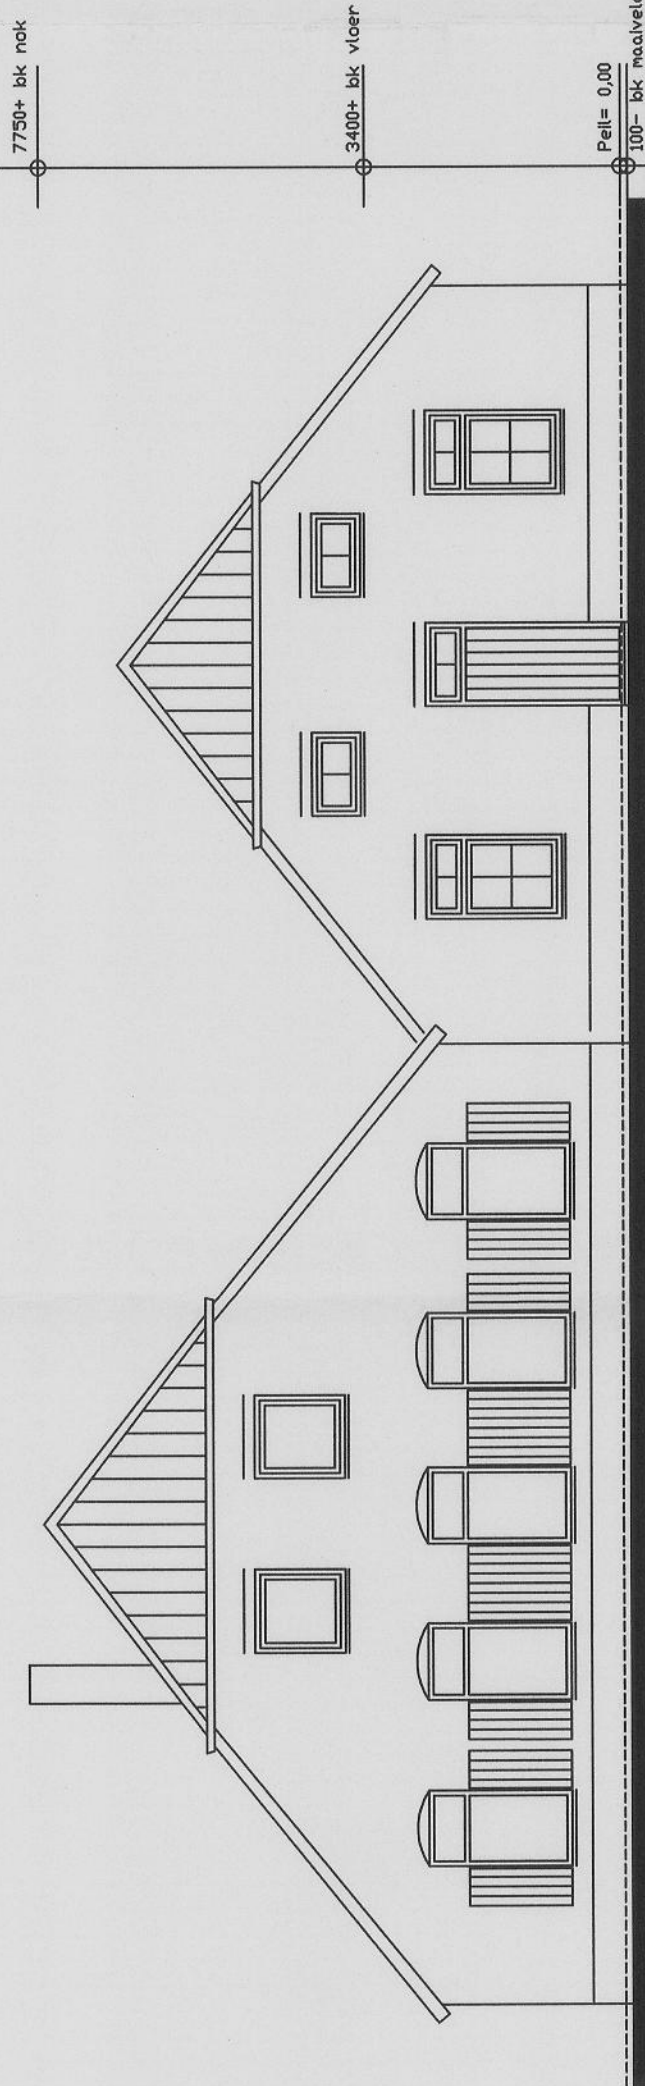


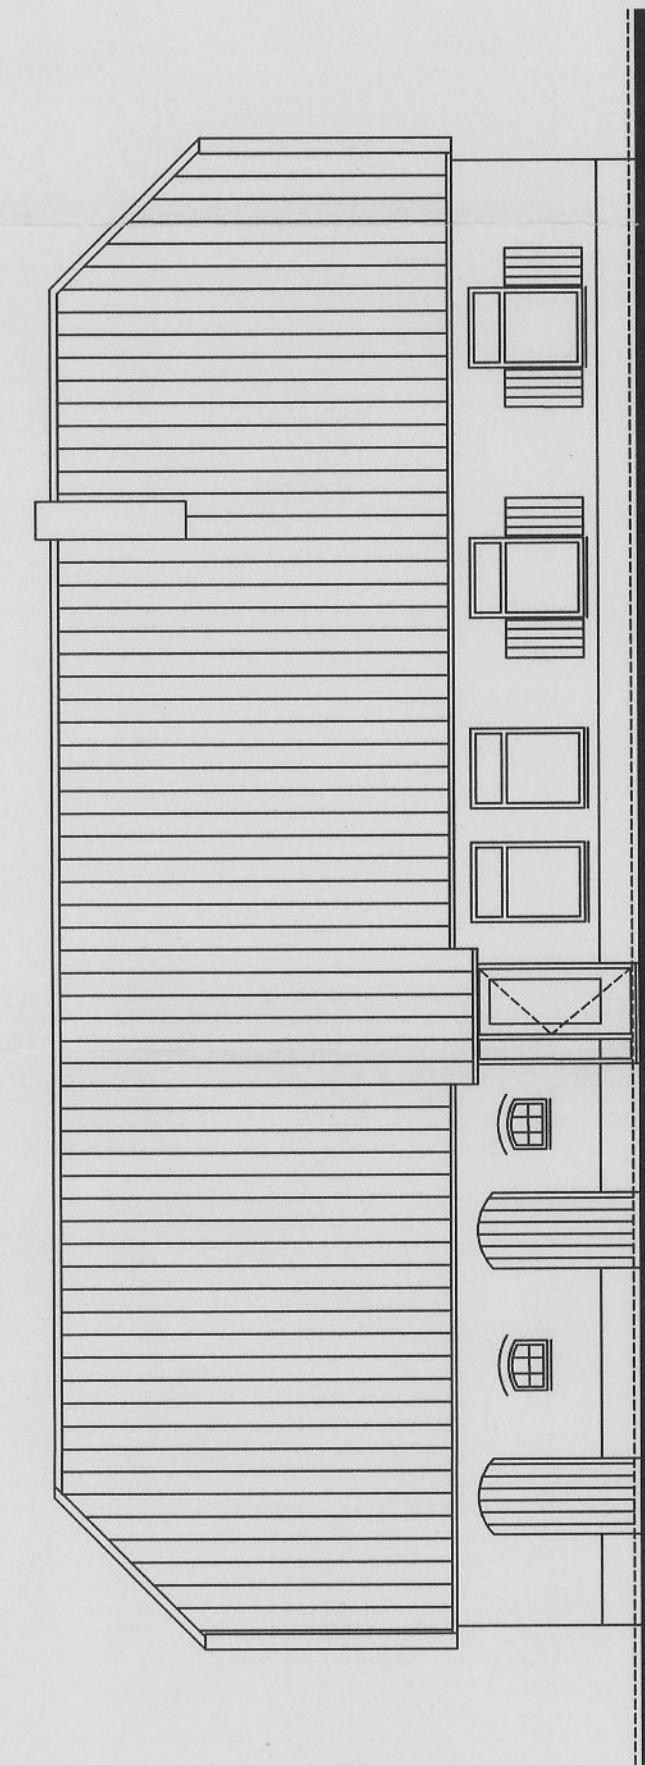

legenda

[illegible]

maatvoering in het werk te controleren	Materiaal- en kleurenstaat												
	(kleuren en materialen zoveel mogelijk als bestand onderdeel)												
	<table border="1"> <thead> <tr> <th>kleur</th><th>materiaal</th></tr> </thead> <tbody> <tr> <td>donkergroen</td><td>kerenhil</td></tr> <tr> <td>crème</td><td>kuistof</td></tr> <tr> <td>donkergroen</td><td>kuistof</td></tr> <tr> <td>crème</td><td>kuistof</td></tr> <tr> <td>antiref</td><td>EPDM</td></tr> </tbody> </table>	kleur	materiaal	donkergroen	kerenhil	crème	kuistof	donkergroen	kuistof	crème	kuistof	antiref	EPDM
kleur	materiaal												
donkergroen	kerenhil												
crème	kuistof												
donkergroen	kuistof												
crème	kuistof												
antiref	EPDM												

(1) verblifsruimte
 aanwezige verblifscapaciteit is 5m2
 verblifsfuimte (aangegeven met ☐) dient te zijn:
 - minimaal 5m2
 - minimaal 1,8m breed
 - minimaal 2,0m hoog
 (-waar nodig; minimaal 2,4 hoog dmv onthefing)
 (-waar nodig; minimaal tot bestaand niveau dmv onthefing)

VENTILATIE-EIS

– verblijfsruimte: ventilatiecapaciteit van minimaal 1 dm³/s met een minimum van 7 dm³/s

VENTILATIE-GEGEVENS

DAGLICHT-EIS
verblijfsruimte: 10% van de m2 verblijfsruimte benodigd

DAGLICHT-GEGEVENS

= bestaand metselwerk
 = ventilatierooster, Alusta Bingo o.g. met een capaciteit van 16 dm³/s (NEN1078, NPR 1088)
 * RM = rookmelder (230V) op het lichtnet met back-up batterij en melders moeten gekoppeld worden