
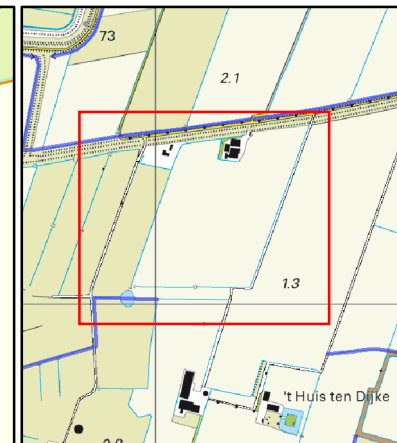


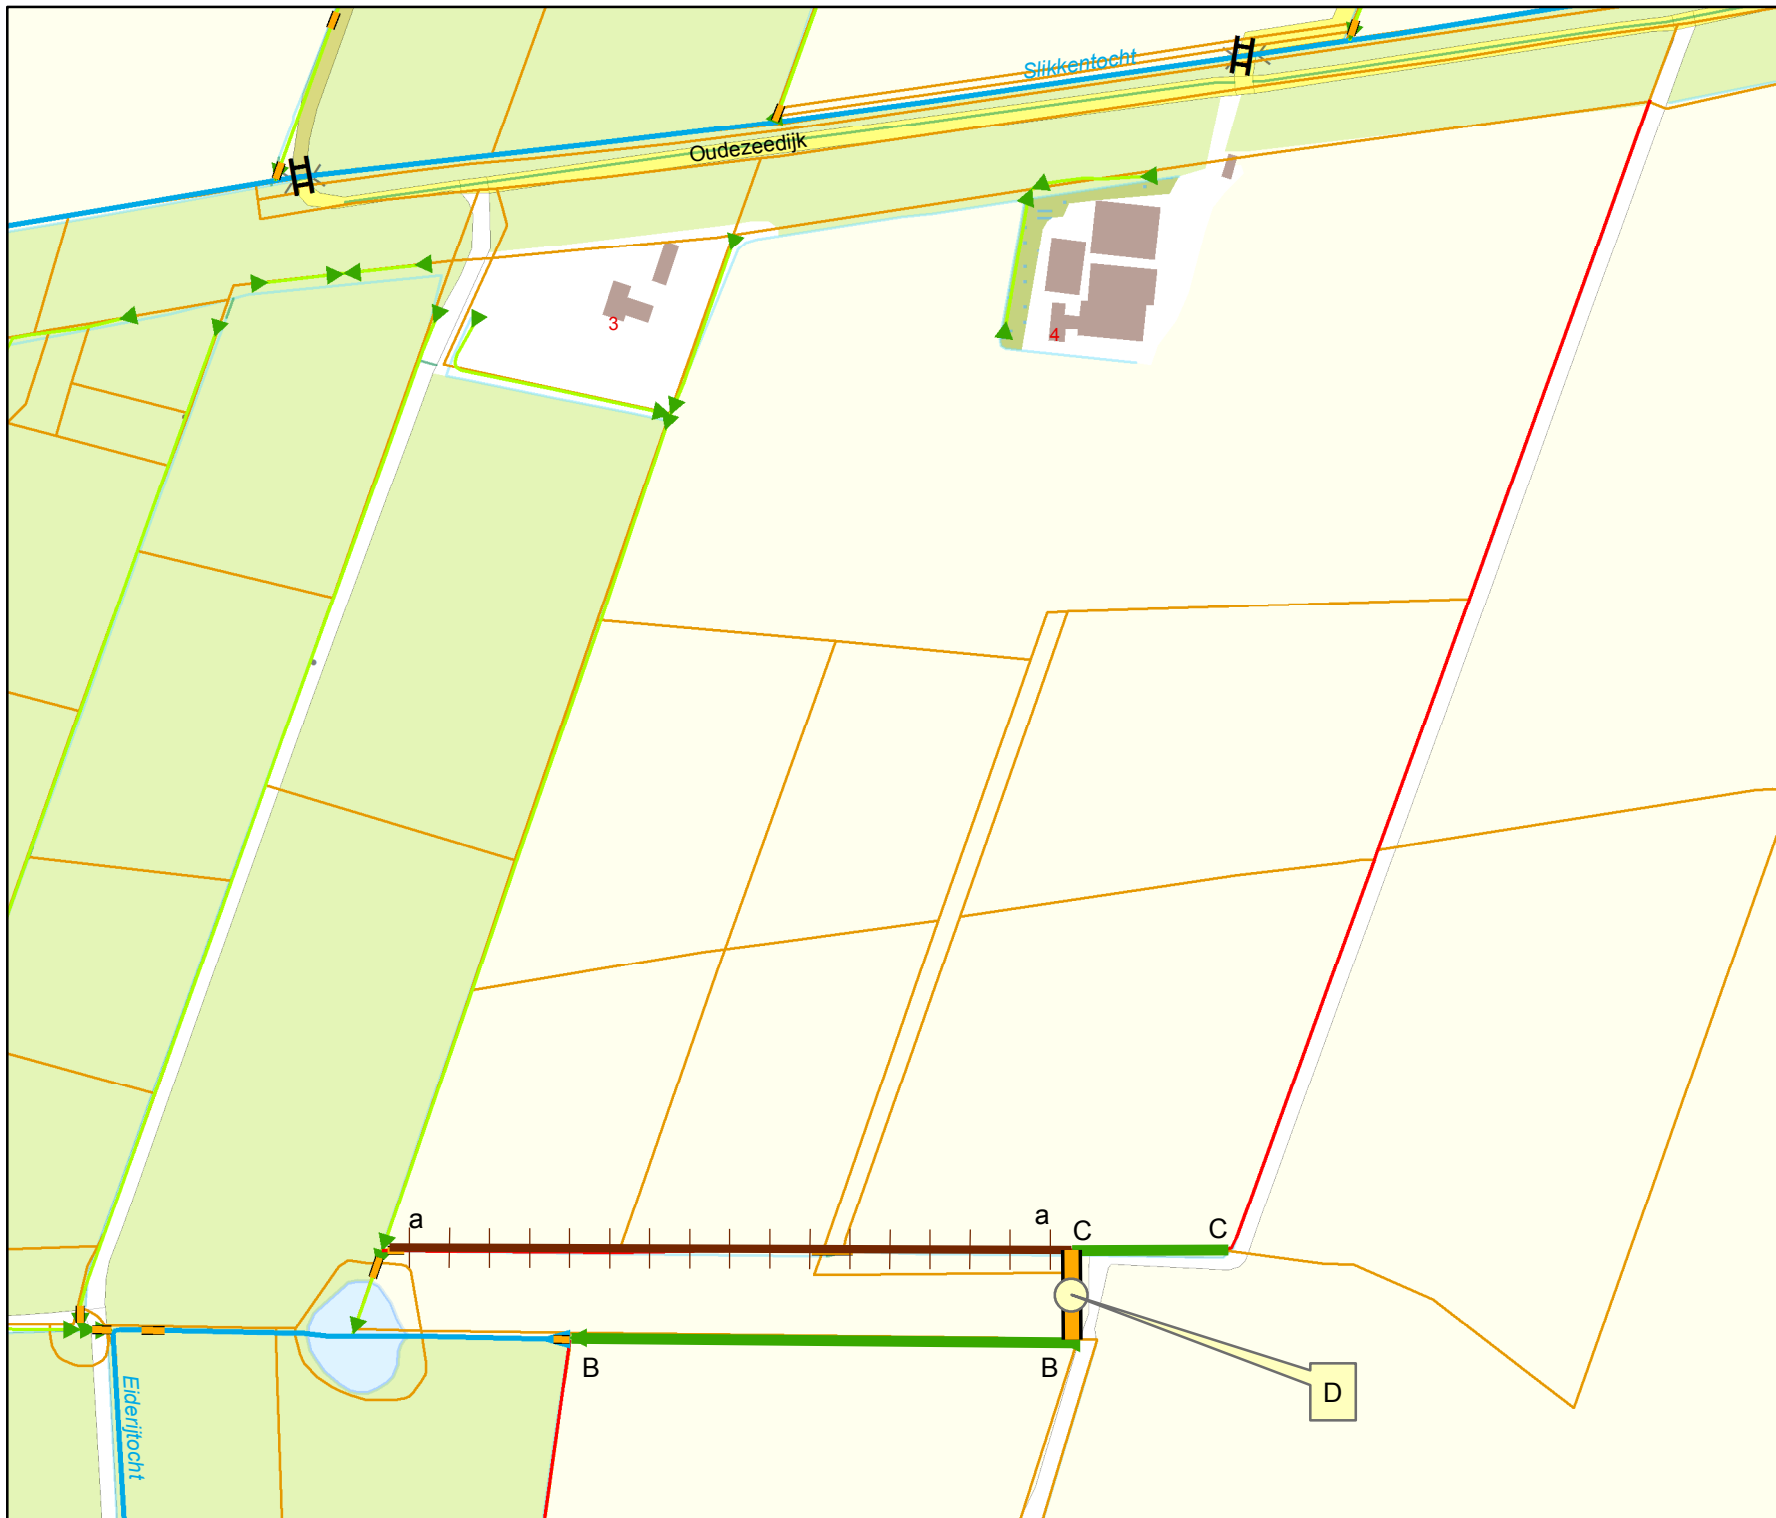

Overzicht schaal 1:25.000

Legenda

Oppervlaktewaterlichamen

Hoofdwatgangen

 hoofdwatgang

Schouwsloten

 schouwslot

 sloot

 Kad percelen vw

 te dempen

 hergraven

 duiker

Tekeningnr: V&H.14-19788

Watervergunning

het dempen en hergraven van sloten en plaatsen van een duiker nabij de Oudezeedijk 4 te Pieterburen.

Waterschap NOORDERZIJLVEST



Datum: 13 januari 2015

Schaal: 3500

Getekend door: R. Halsema

Formaat: A4