
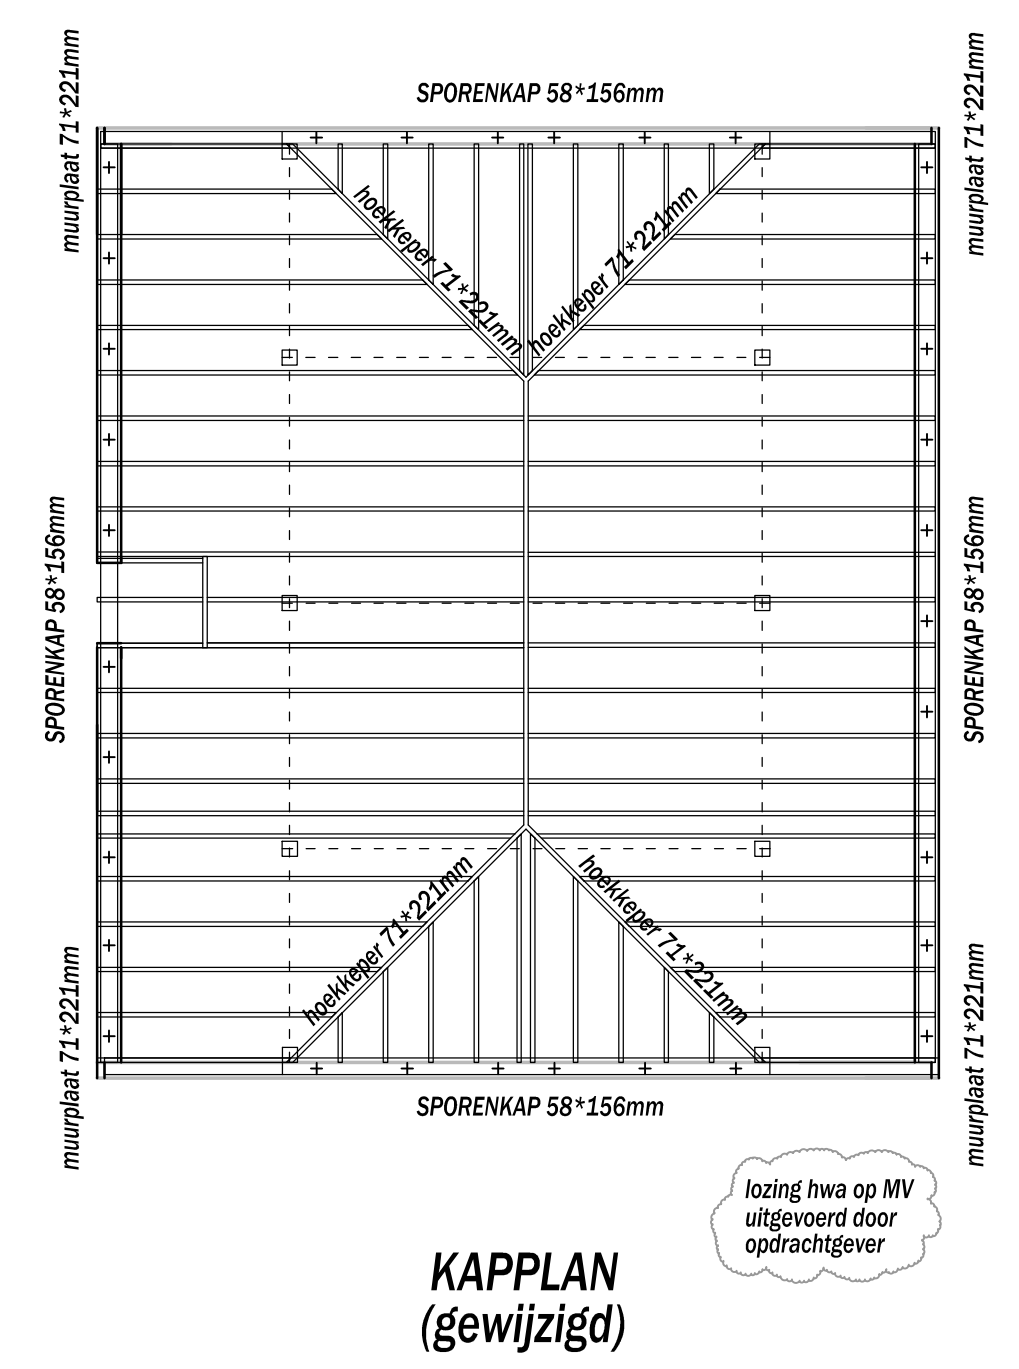
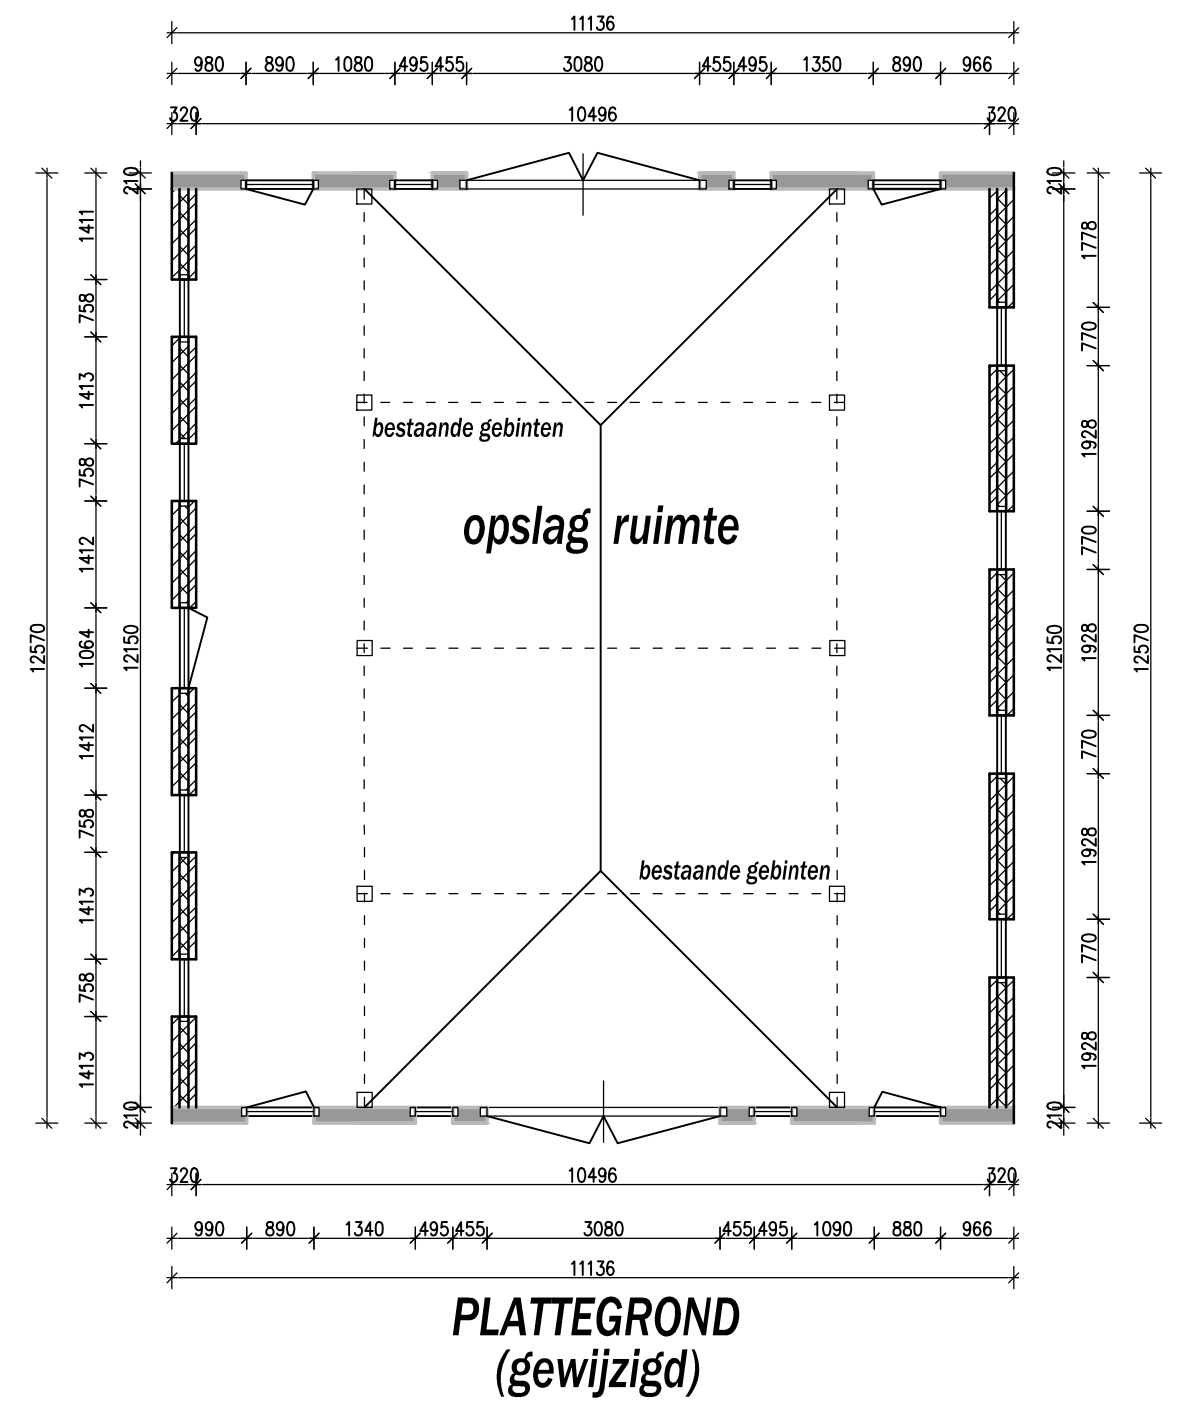
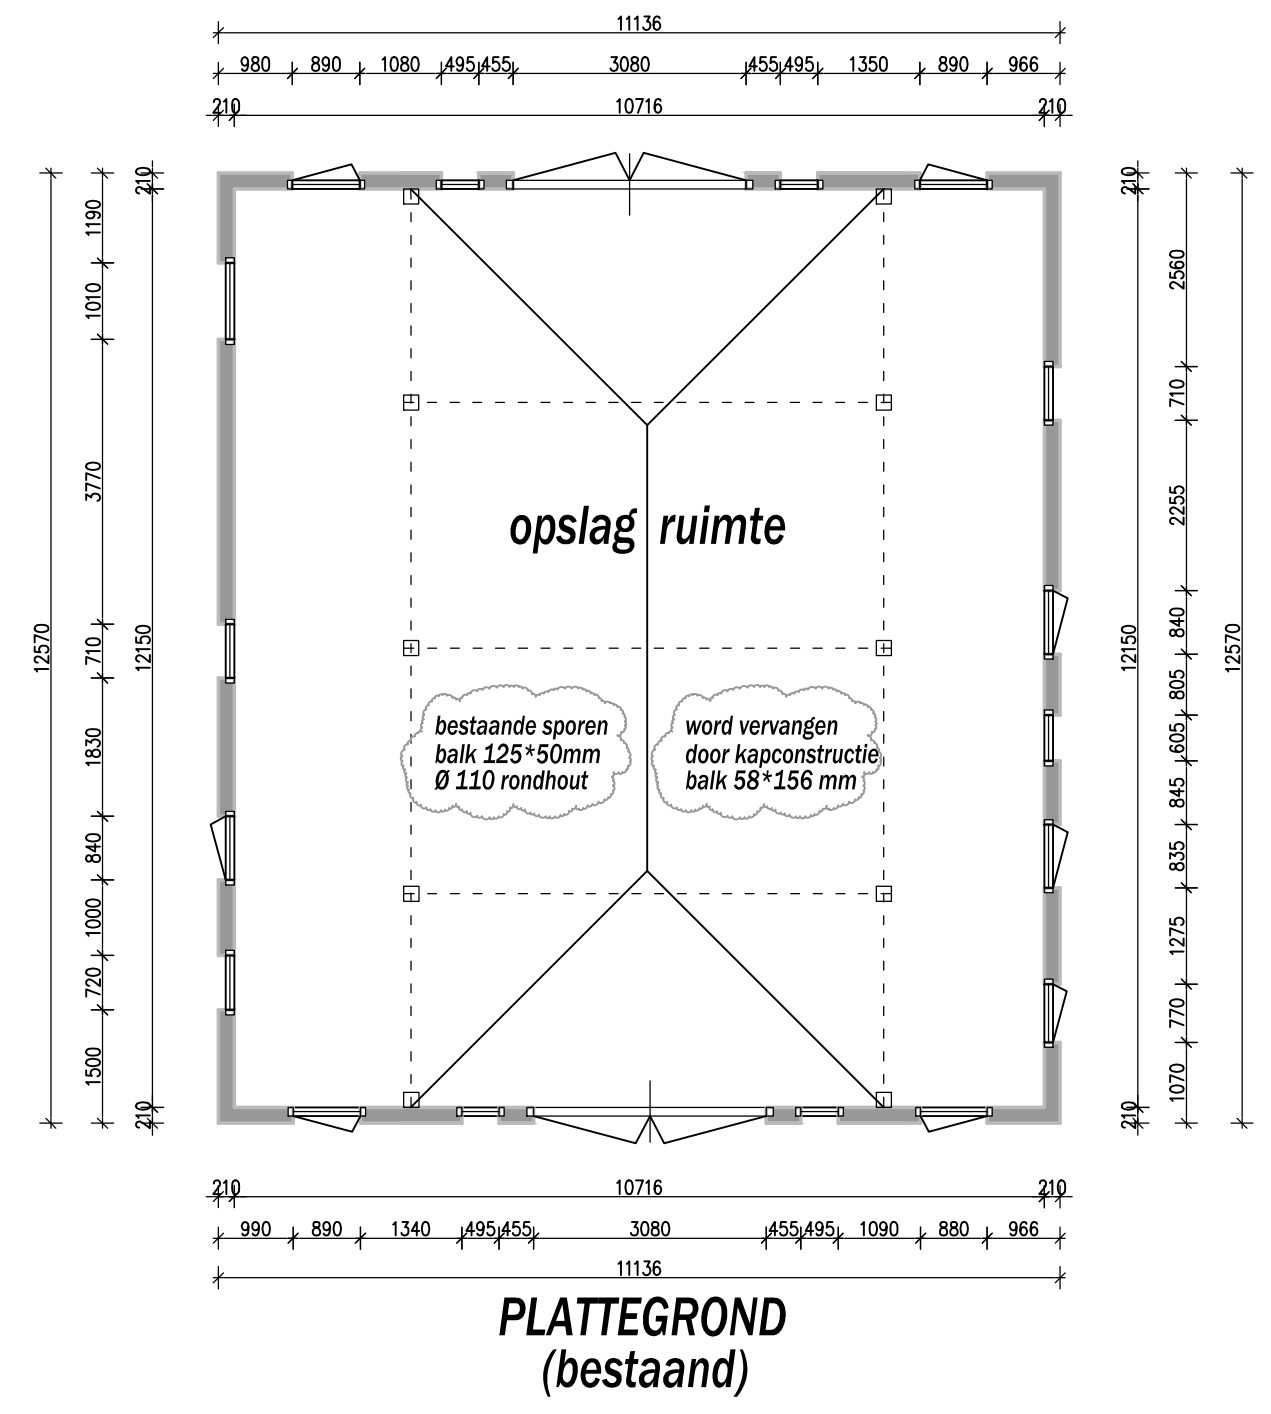
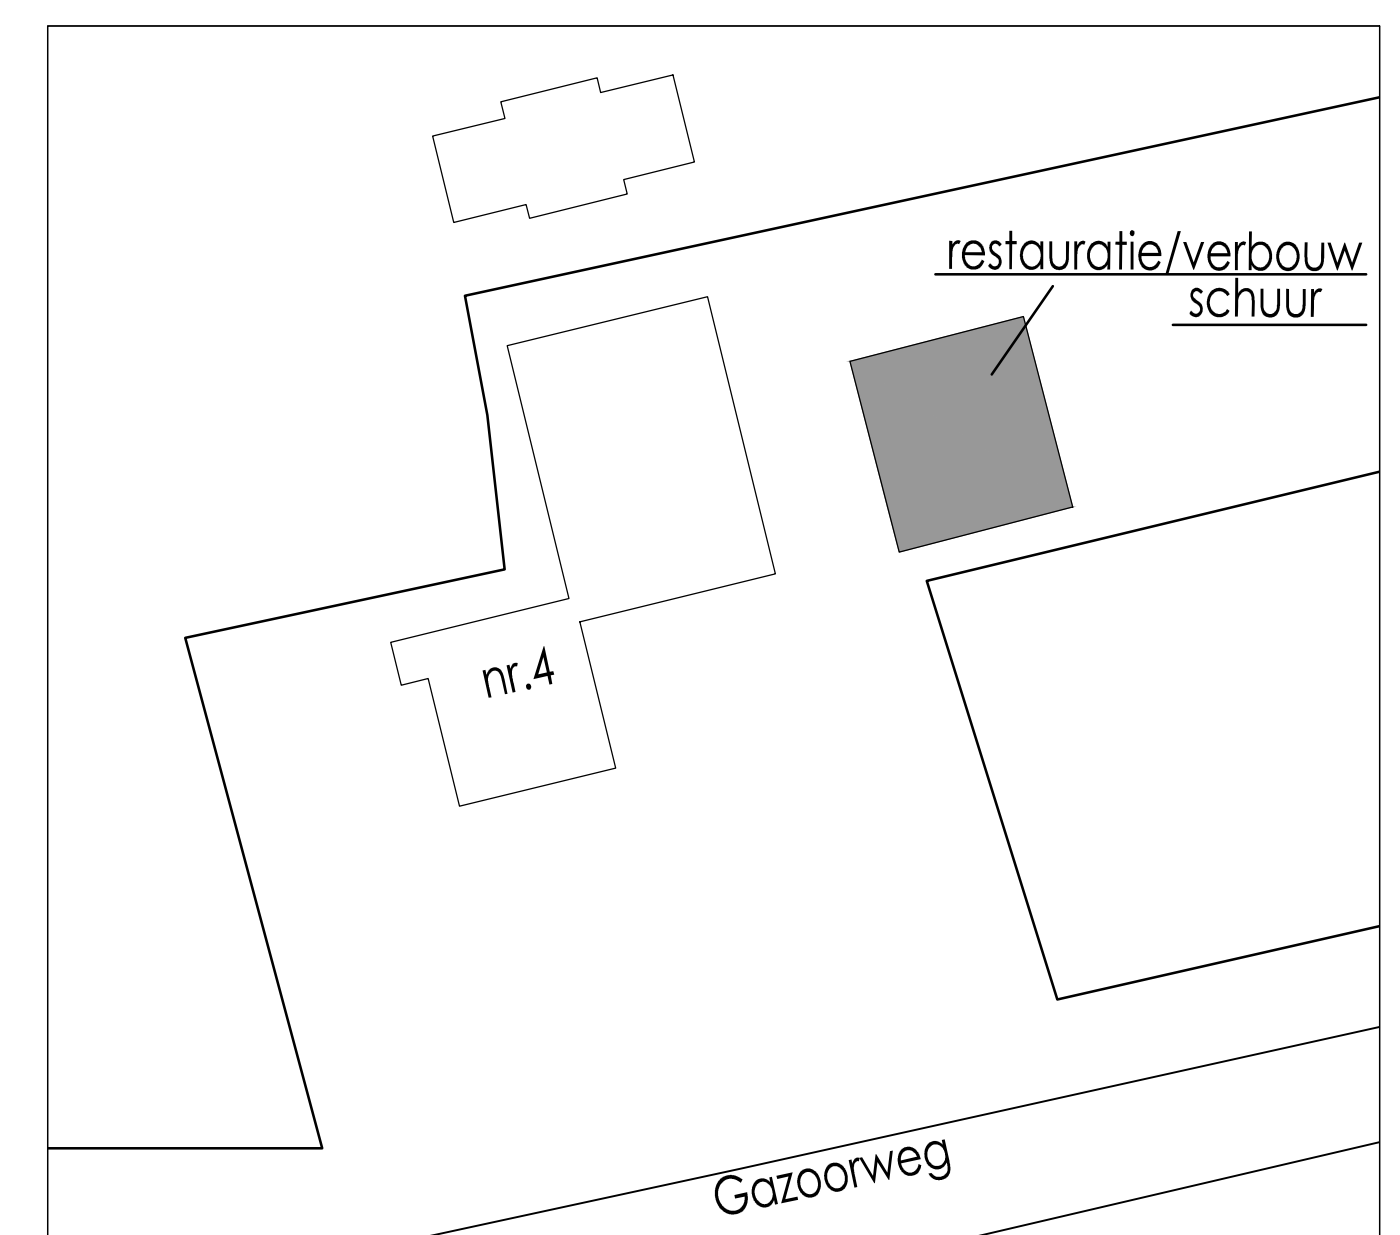
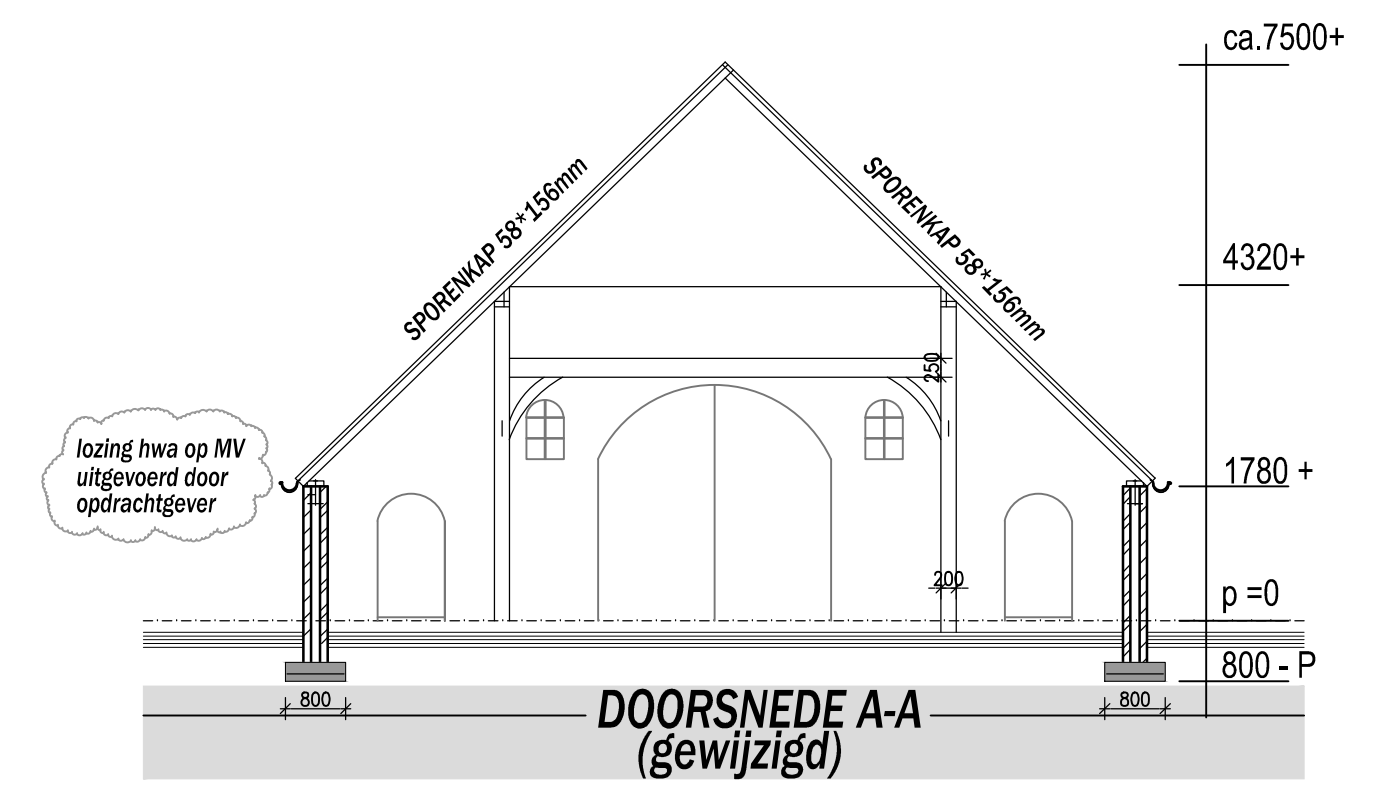
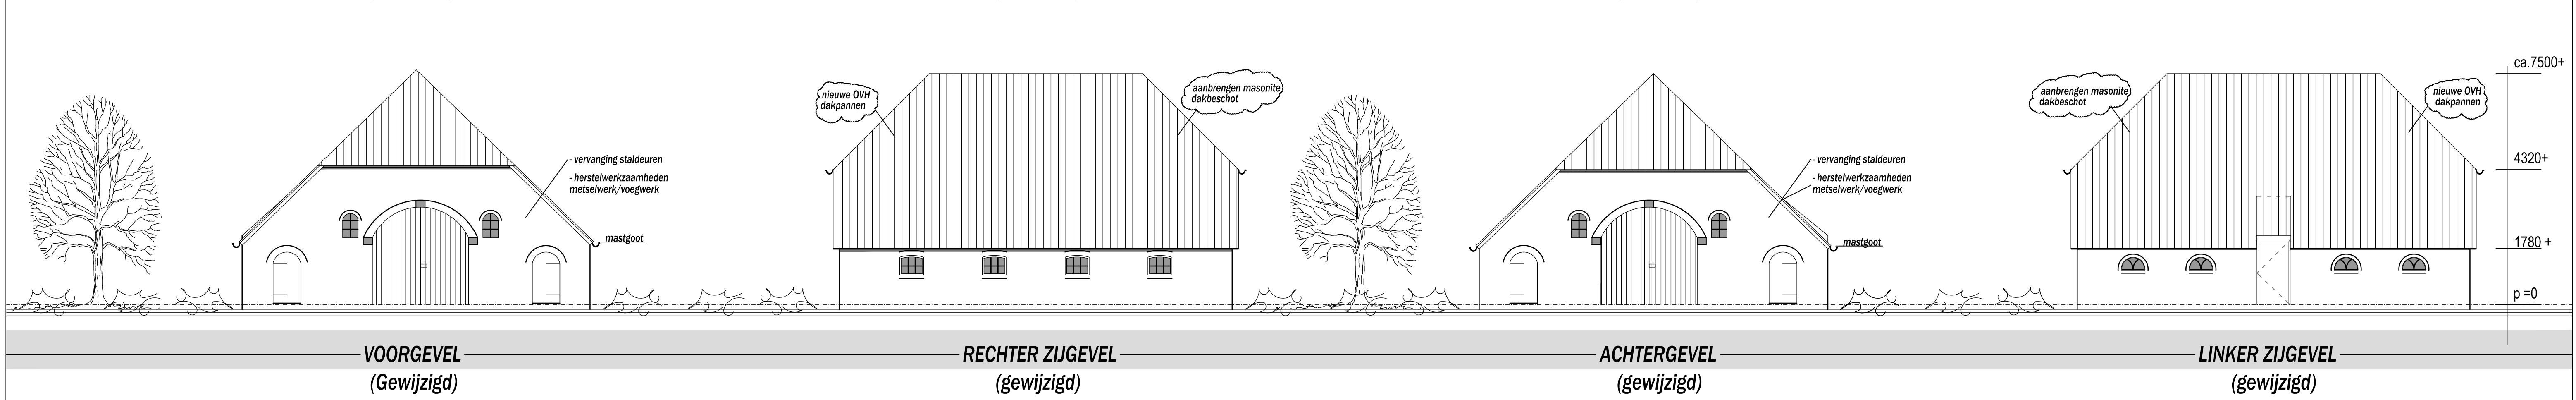


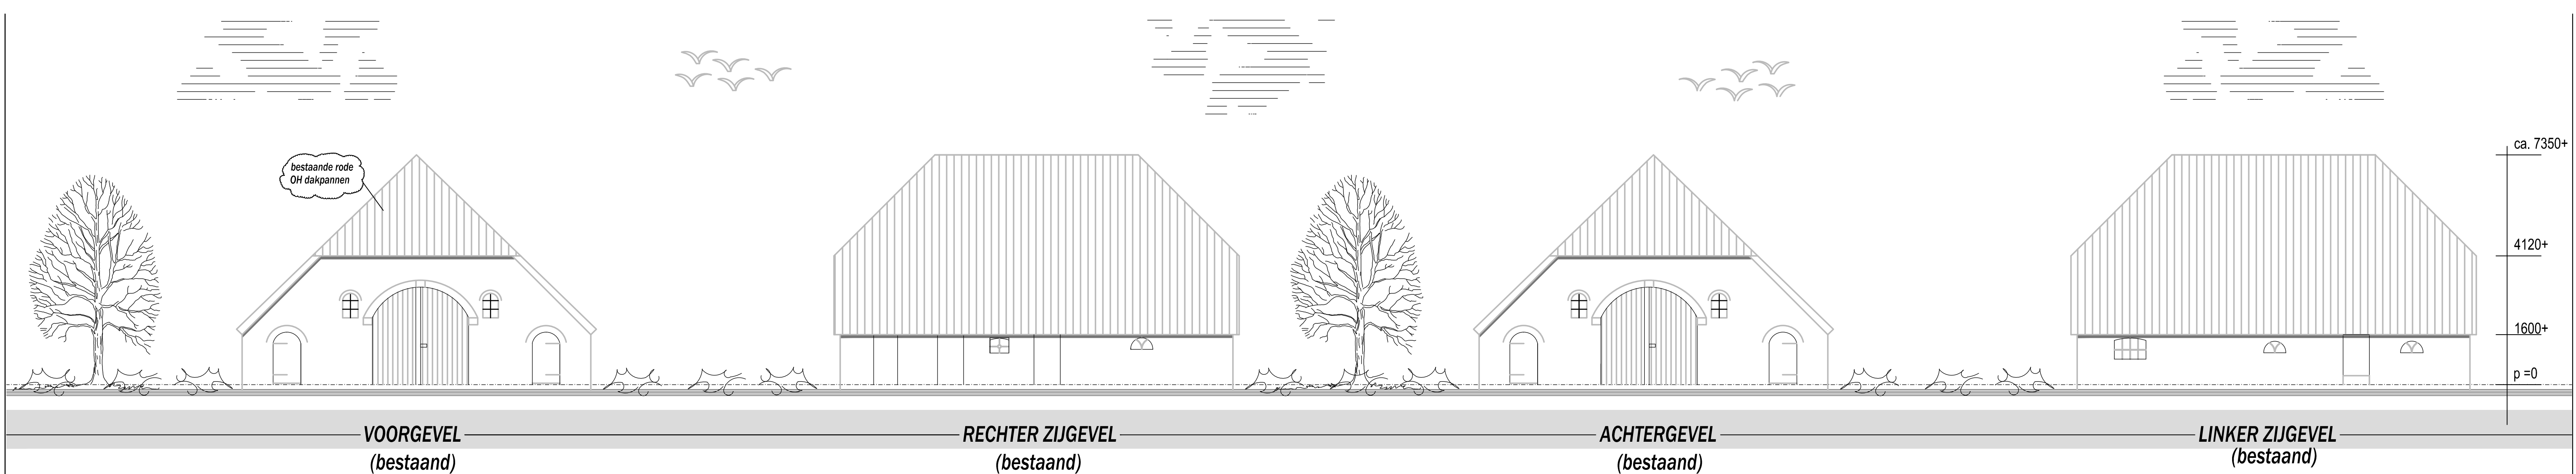

MATERIAALSTAAT			
Onderdeel	Materiaal	Kleuren	Kleur nr.
Gevels	metselwerk	bestaand	
- trasma	metselwerk	bestaand	
Dakbedekking	dakpannen	keramisch blauw	
Kouphen	meranti	als bestaand	
- ramen	hout/ijzeren	als bestaand	
- deuren	meranti	als bestaand	
Roamdrapels	rollaag	als bestaand	
Boelen	hout	wit	

Het verankeren van dakpannen en het toepassen van ventilatiepannen;

De aannemer dient de dakpannen op een deugdelijke wijze te verankeren, e.e.a. volgens de huidige normen NEN 6707, NEN 6708 en NPR 6708 en tevens het aanleveren van de berekening: verkorte rekenregel NPR 6708. Tevens dienen a.h.v. voornoemde berekening voldoende ventilatie dakpannen aangebracht te worden.

MAATVOERING IN HET WERK CONTROLLEREN!!

SITUATIE:

kad.bek.gem.: Bronckhorst
sectie/no.: 1:500
schaaft: Gazoerweg 4
adres:

Gewijzigd: 24-04-2015

Opdrachtgever	: Dhr. & Mevr. Winkel	Blad nr :
Project nr.	: 155.285	
Project	: Restauratie en verbouwing schuur Gazoerweg 4 te Vorden	01
Onderwerp	: Voorlopig ontwerp	

Schaal : 1:100

Datum : 17-04-2014

Formaat : A1

Getekend : R. Olminkhof

Copyrights:
Het gebruik van deze tekening of delen hiervan is uitsluitend voortbrengen aan Kreunen Bouw Lochem. Ongeautoriseerde verspreiding en/of openbaarmaking ervan, op welke wijze ook, is verboden.

Kreunen Bouw Lochem B.V.
Postbus 98, 7240 AB Lochem
Hanzeweg 11-13, 7241 CR Lochem
tel. : 0573 222655
fax : 0573 256433
e-mail: info@kreunenbouw.nl
site : www.kreunenbouw.nl

KREUNEN
DAT STAAT