



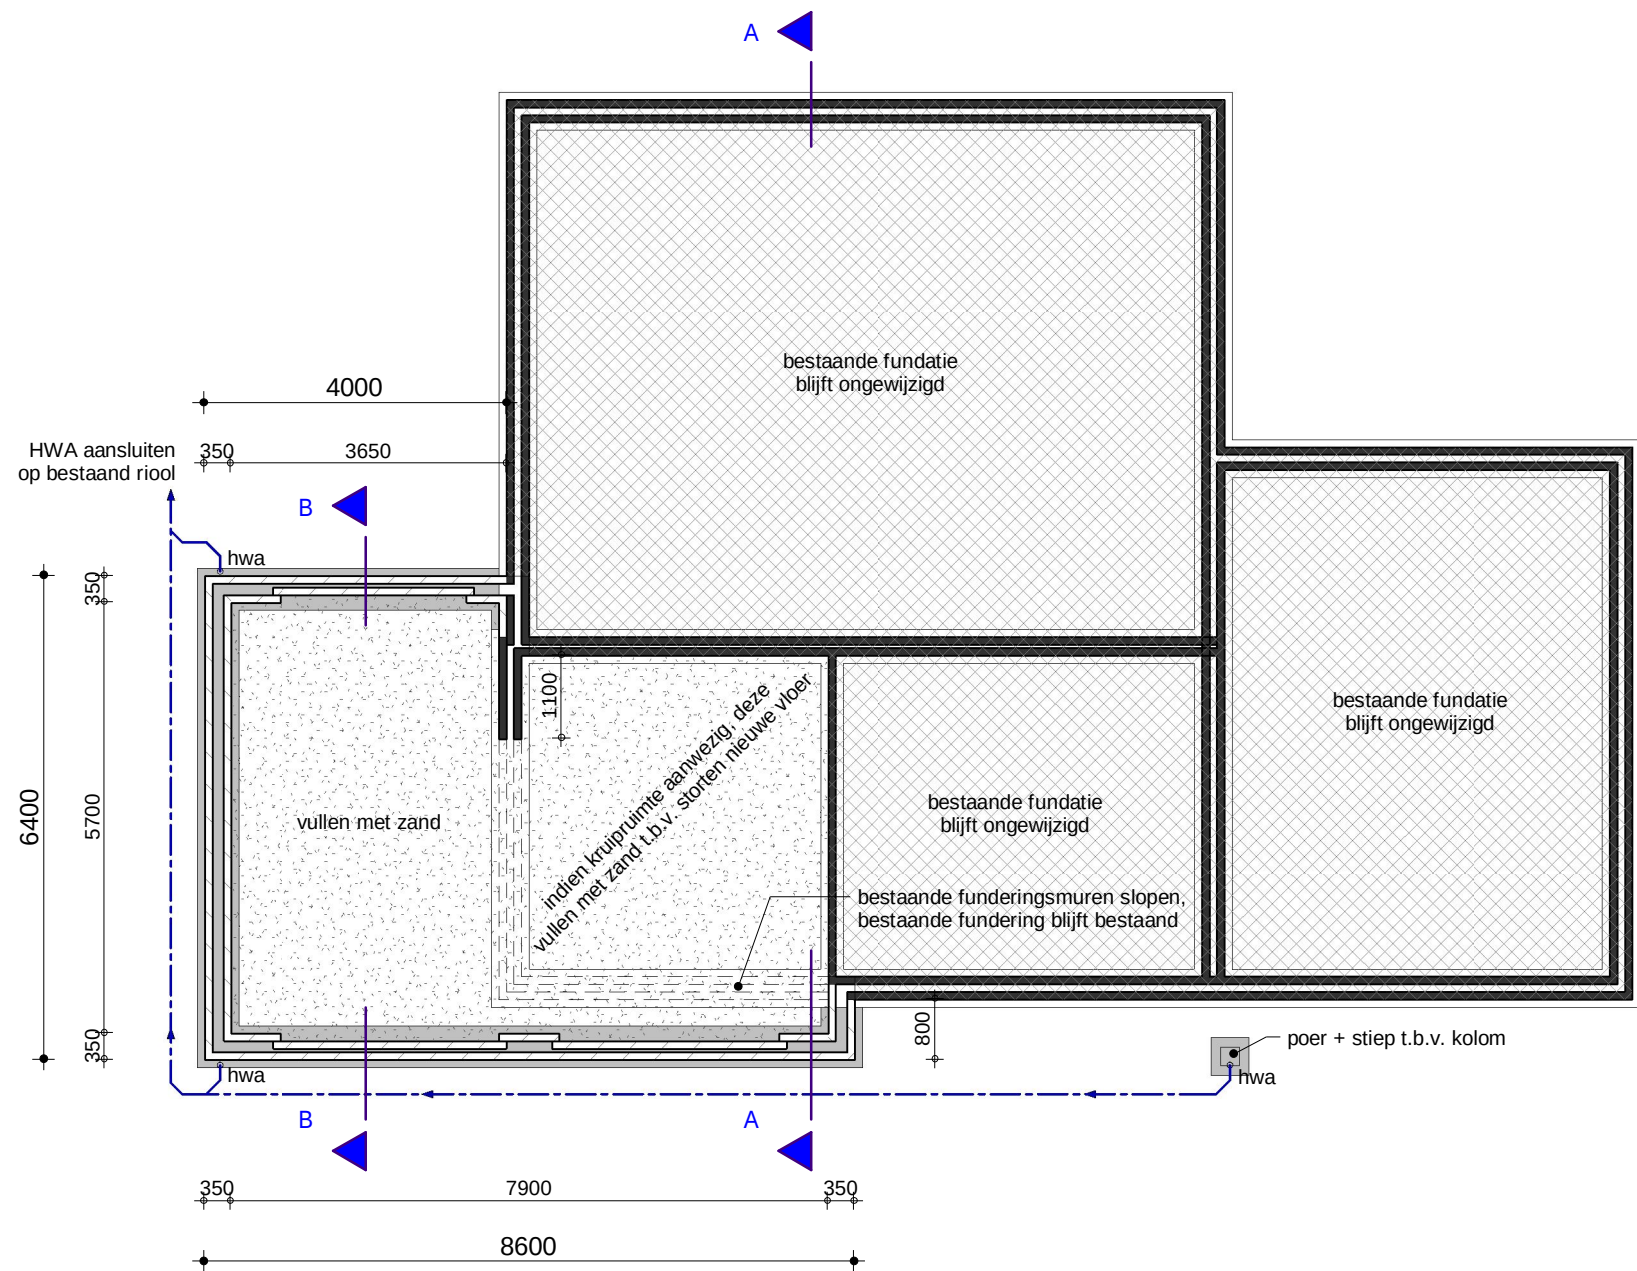


Fundering / Riolering

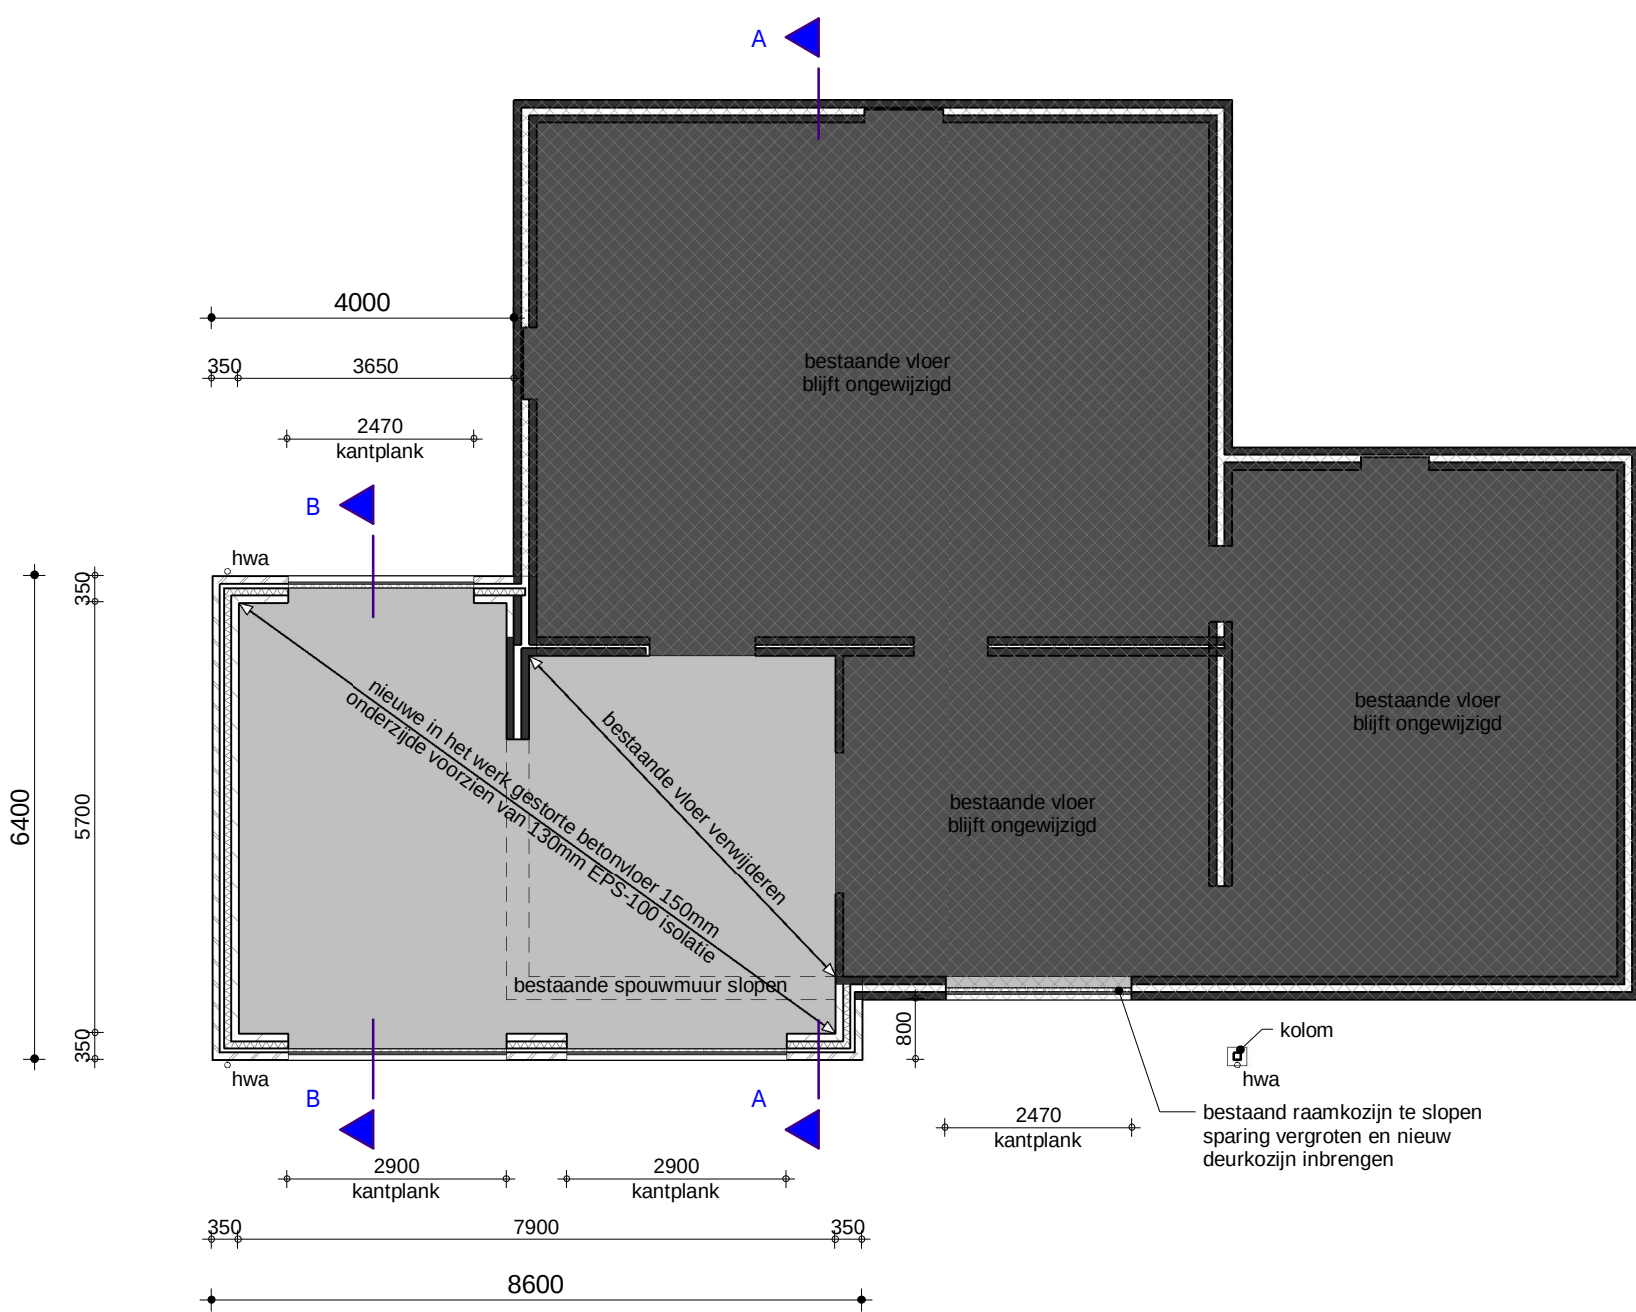


Begane grondvloer

RENVOOI CONSTRUCTIE	
	- Wanden bestaand
	- Beton bestaand
	- Metselwerk nieuw
	- Isolatie
	- Betonsteen
	- Prefab beton
	- I.h.w.g. beton
	- Bovenstaande dragende wand
	- Onderstaande dragende wand
	- Stalen balk
	- Overspanningsrichting
	- Muurplaatanker

Constructie conform gegevens constructeur.
Maatvoeringen bestaand in het werk te controleren.

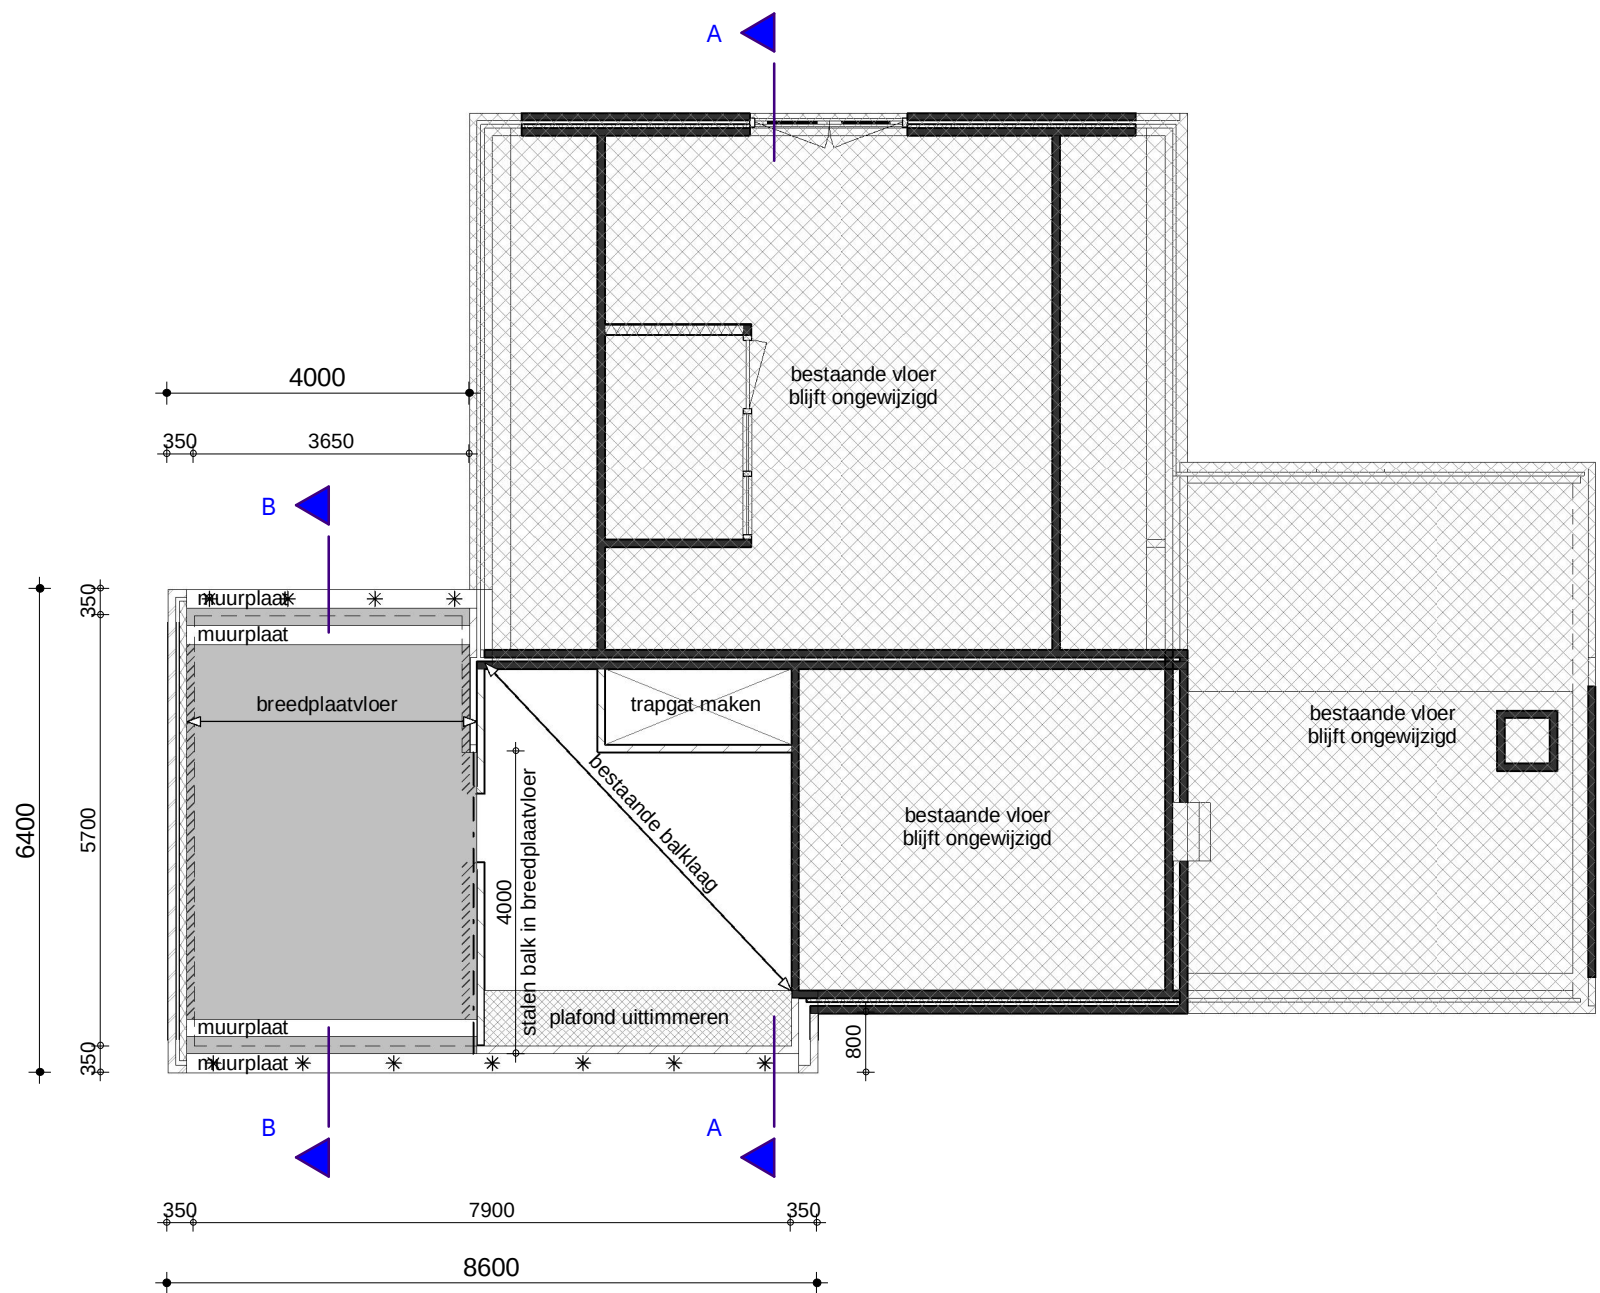

Verdiepingsvloer

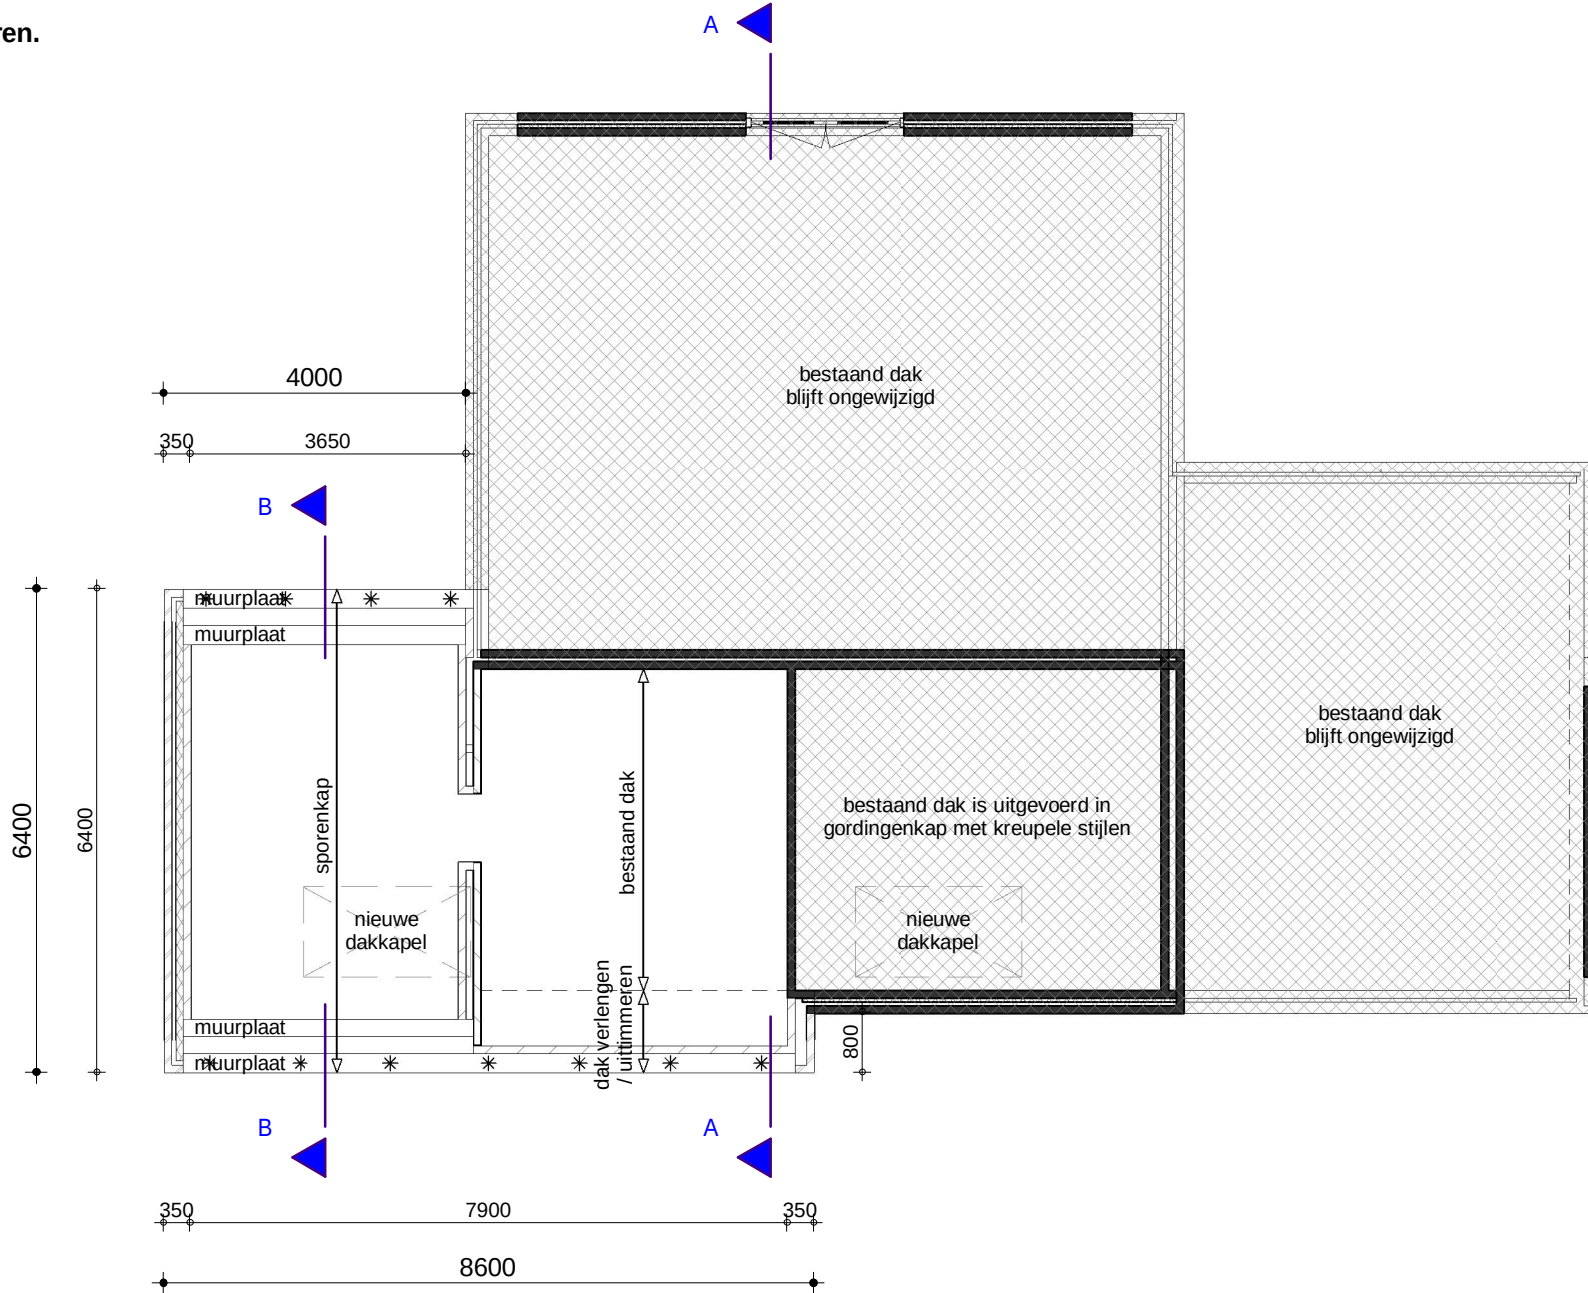

Kapplan

project :	Uitbreiding woning fam. Schaapveld te Zelhem	T2 Ontwerp & Advies B.V.
onderwerp :	Bestektekening - nieuw Technisch blad	Kruisbergseweg 9 7255 AG Hengelo (Gld)
opdrachtgever :	Fam. Schaapveld Oude Ruurloseweg 5 7021 HD Zelhem	T 0575 46 19 21 F 0575 46 11 57
datum :	10-04-2015	I www.t2groep.nl E info@t2groep.nl
schaal :	1: 100	Tekeningen en bestekken blijven eigendom van T2 Groep en mogen, zonder schriftelijke toestemming niet gekopieerd en/of aan derden ter inzage worden gegeven, noch t.b.v. derden worden gebruikt.
getekend :	M. Bloemendal	Eigendoms - en auteursrechten SR 1997
ontwerp :	T. Nibbeling	werknr : 111625 bladnr : B2-01