

NOORDZEEDIJK

blad 03

SAMENWETKING

blad 04




WARSWEG

RONDOM

blad 01

PERCEEL NIET IN EIGENDOM

blad 0

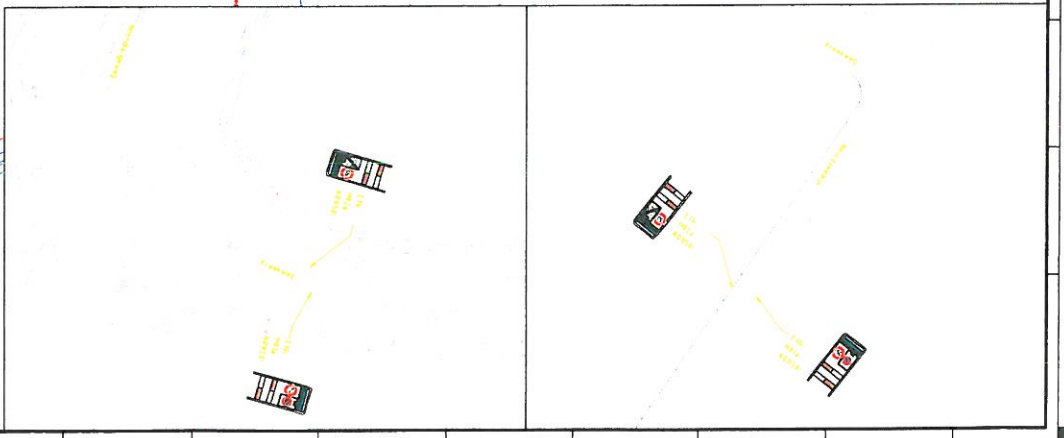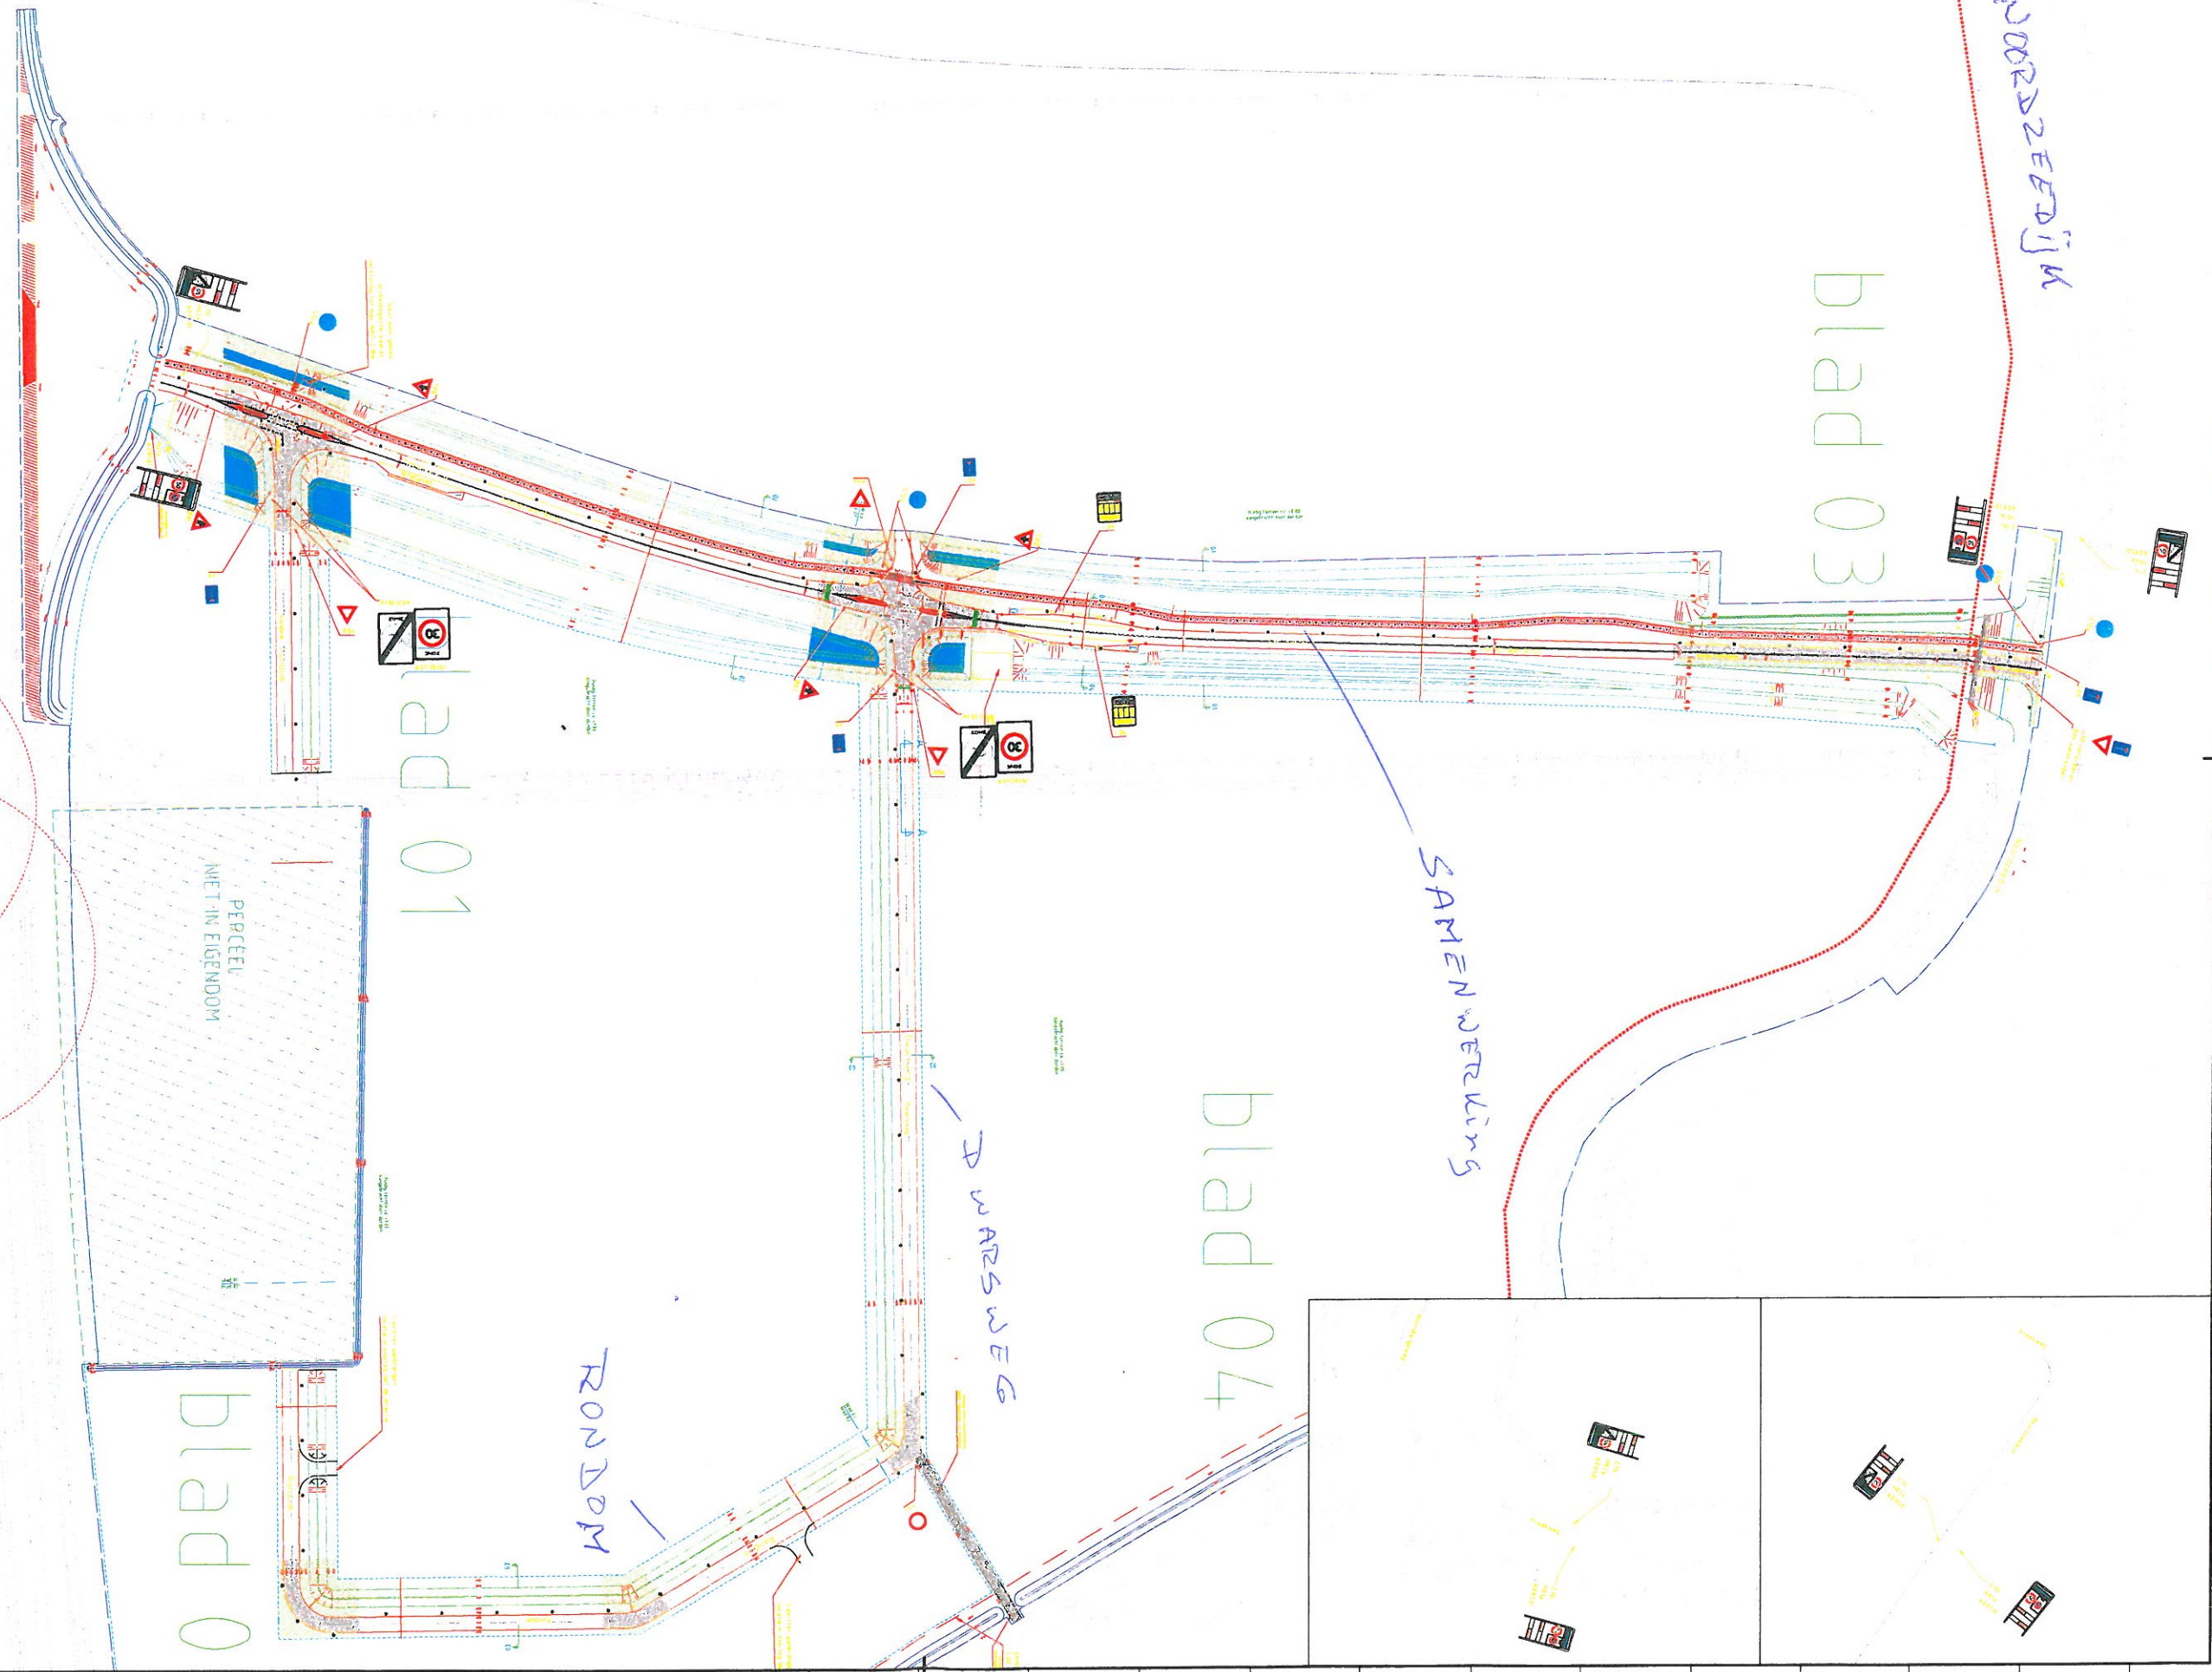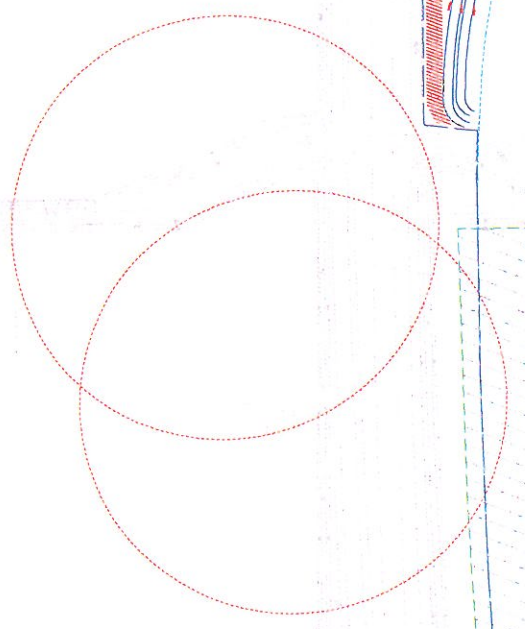

Gemeente Steenbergen
Kcalisatie & Bchier

The Dienst voor de
Bereikbaarheid van de
Weg

SCHAKEL	1:1000	tek. tekening	A.V.G.	Wijzigingen
Bijnaam	Adres	bestek	A.A.	Naam
Datum	24-01-2013	ontwerp	1:000	Datum