


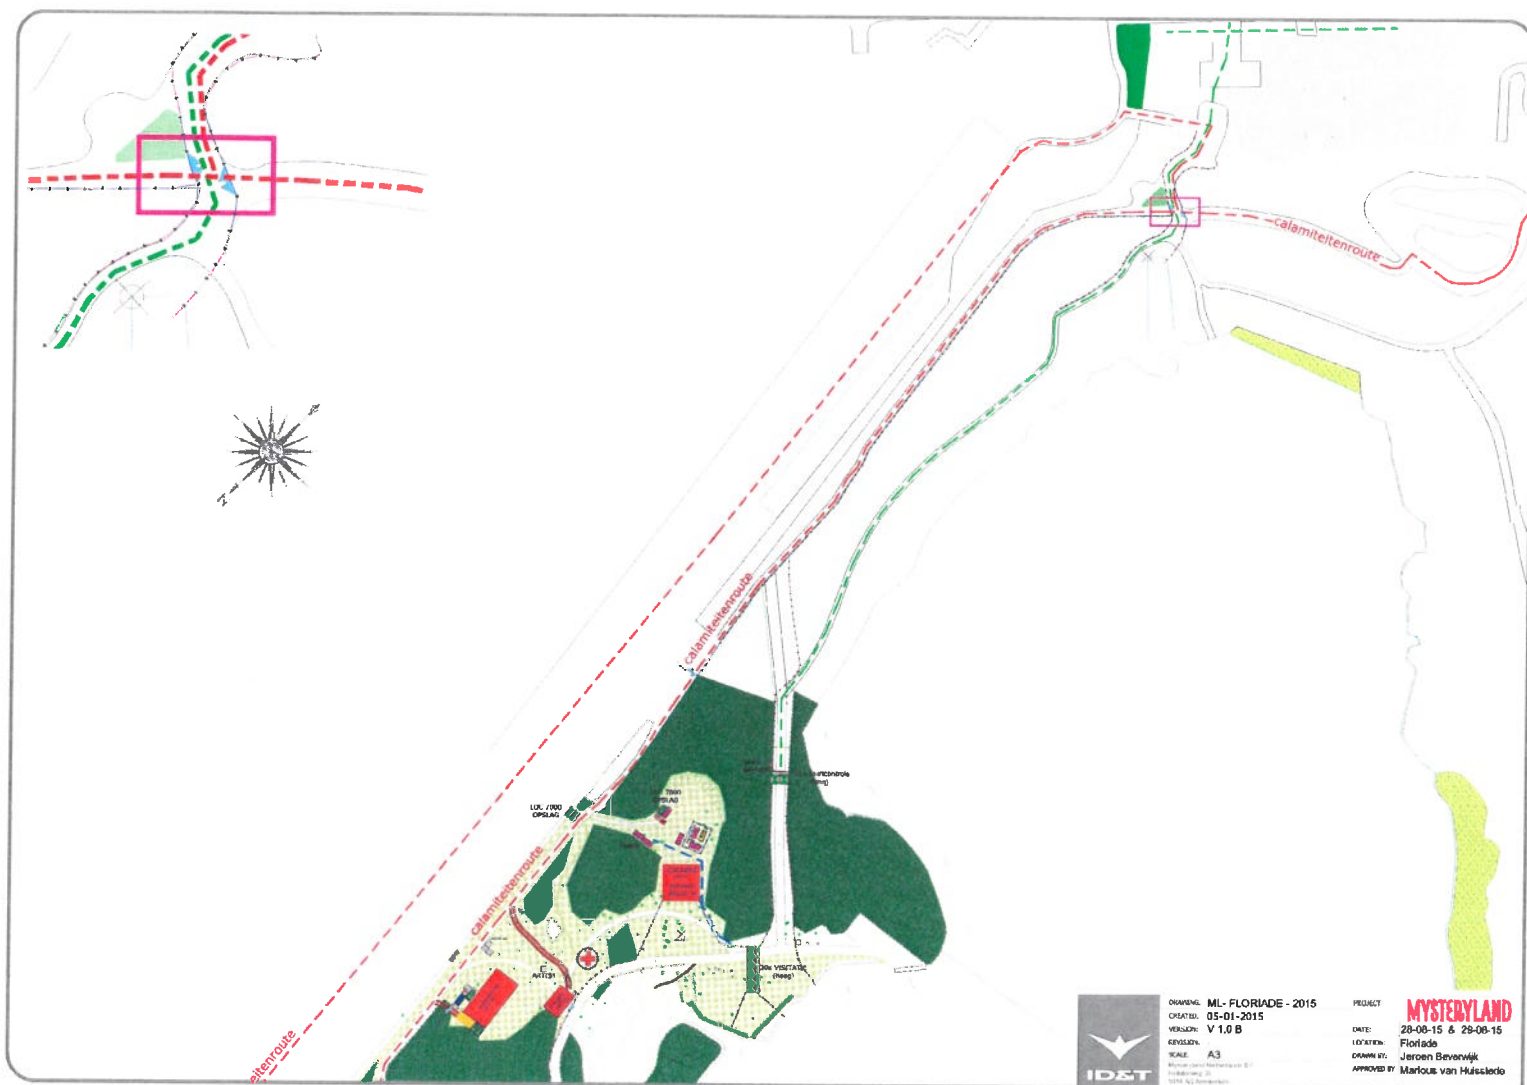

Behoort bij besluit van de
Burgemeester van Haarlemmermeer,

no. 1388493/verg

d.d. 21 mei 2015

namens dezen,

de Gemeentesecretaris, voor
deze, de Teammanager Vergunningen

J. Offerman

LEGENDA

- BOOM
- BOSSAGE
- WATER
- PUNINGROD
- OMWENHAU VAN
- VERHARDING
- GRAS
- BEZOEKERSSTROOM
- GELUIDSRICHTING
- ERFPOST
- CROSS UNDEER
- LICHTPOST
- BOUWHEK GEZEELD 1.5 m
- BOUWHEK ONGEZEELD 2.5 m
- KLAAPHEK GEZEELD 1.5 m
- BOUWHEK GEZEELD 2.0 m
- BOUWHEK ONGEZEELD 2.0 m
- BAARDELS
- MARKTSTRAAT
- PAGODENTENT 545 m
- PICKNICKBANK
- BOELCONTAINER
- PORTA CABIN
- TWEEPEERSONS KASSA
- AGGREGAAT
- DISSELTANK
- RUIPLAAT
- BIOLOGISCH TOILET
- LICHTTOREN (1x2)
- FRESHPOINT (op een 2.22 x 1.05)
- ROCK INLEVERING
- GRATIS WATER BAR
- LICHTKRANT
- CAMERA

AREA INDELING NOORD

- 11 HEINKEIN STAR CLUB
- 12 N.T.B.
- 13 N.T.B.
- 14 Q DANCE
- 15 MILKSHAKE 1
- 16 MILKSHAKE 2
- 17 HEALING GARDEN 25 M. X 20 M
- 18 N.T.B.
- 19 CROONING JAZZ CLUB 28 M. ROND
- 20 SPURRING 85 M. X 40 M.


AREA INDELING ZUID

- 1 BURLESQUE BAZAR
- 2 AMAZING AGENCY 19 M. ROND
- 3 MAINSTAGE
- 4 CR 15 M. X 25 M.
- 5 INOET HOET
- 6 KICKSTARTER
- 7 SIN SALIDA
- 8 BEATPORT 35 M. X 20 M.
- 9 VINYL ONLY
- 10 BOLLYWOOD
- 21 N.T.B.
- 22 N.T.B.
- 23 N.T.B.
- 24 N.T.B.
- 25 N.T.B.
- 26 N.T.B.



DRAFTING: ML-FLORIAD - 2015
 CREATED: 05-01-2015
 VERSION: V 1.0 B
 SCALE: A3
 PROJECT: FLORIAD

PROJECT: MYSTERYLAND
 DATE: 28-08-15 & 29-08-15
 LOCATION: Floriade
 DRAWN BY: Jeroen Bovenrijk
 APPROVED BY: Mariou van Huisstede

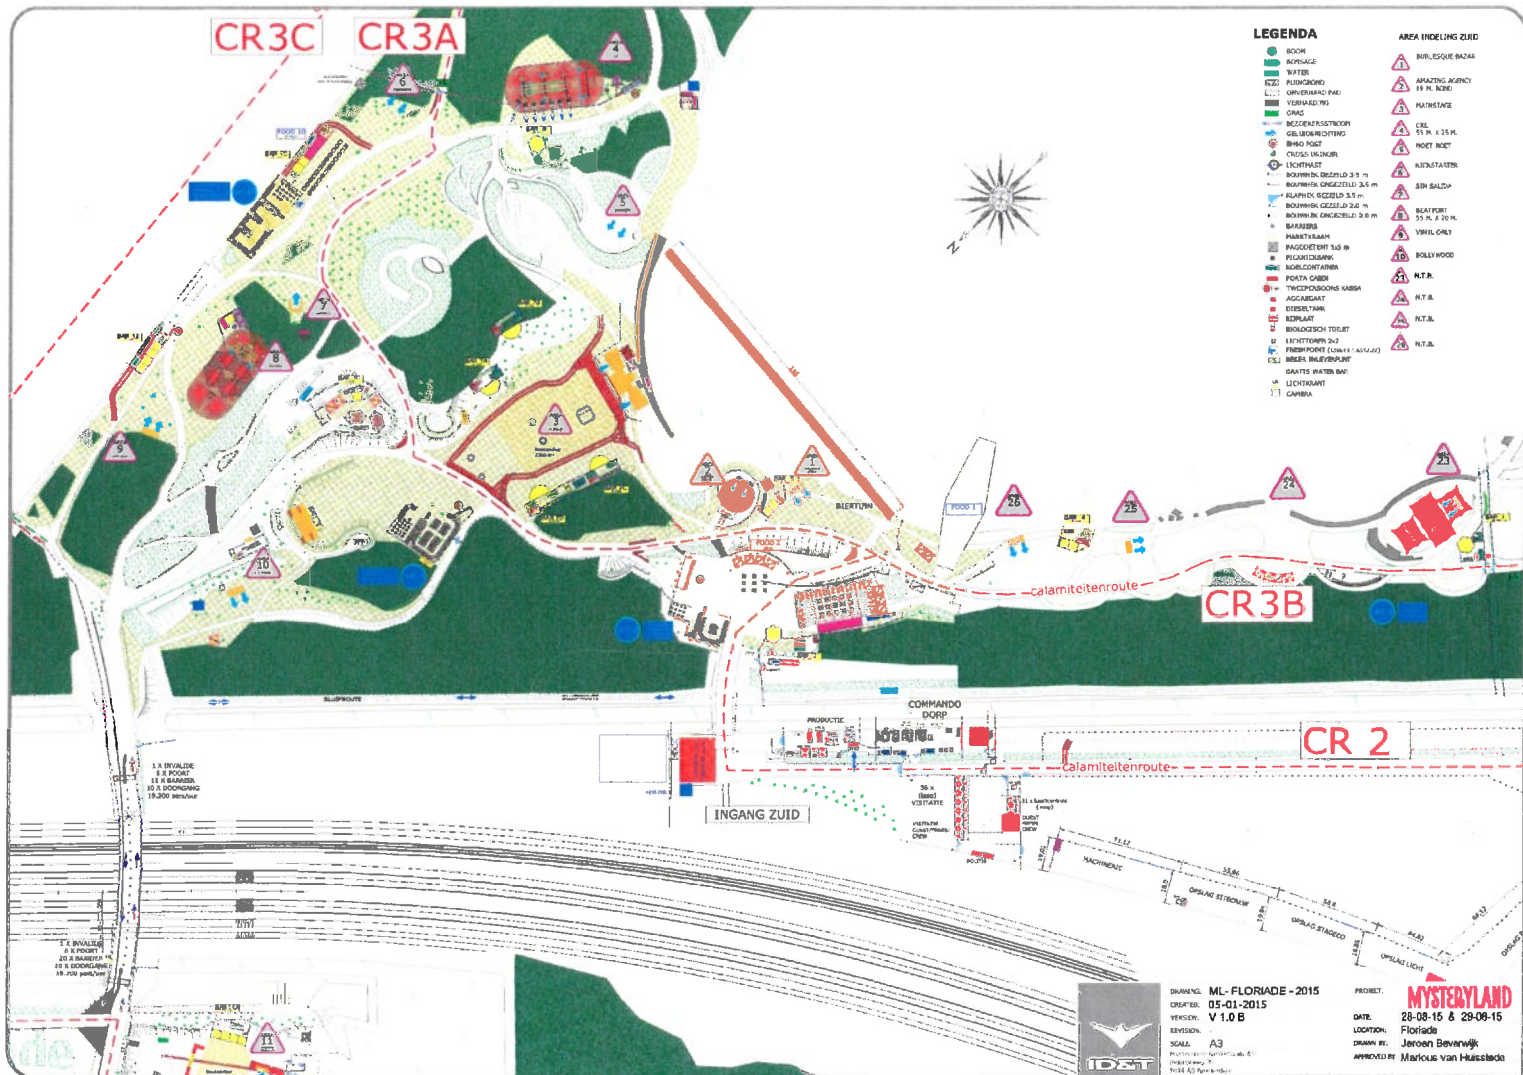


LEGENDA

- BOOM
- BOS SAGE
- WATER
- PULVERISATOR
- OVERHARD PAD
- VERBODEN
- GRAS
- BEZUIGERSSTROOM
- GELUIDSRIJCHTING
- ENHIO POST
- CROSS UNDOIR
- LICHTWAT
- BOUWRIJK: GEZEELD 3.5 m
- BOUWRIJK: ONGEZEELD 3.5 m
- KLAPHRIJK: GEZEELD 3.5 m
- BOUWRIJK: GEZEELD 2.0 m
- BOUWRIJK: ONGEZEELD 2.0 m
- BAUWRIJK
- MARKTSTRAAT
- PAASDETTENT 54.5 m
- POCHTDOOR
- KOELCONTAINER
- PORTA CARIN
- TWEEPERSOONS KASSA
- ADRESGAT
- DIESELTANK
- RUIPLAAT
- BIOLOGISCH TOILET
- LICHTTOREN (342)
- FRESHPOINT (max. 2.2 x 1.85)
- BEKER UITLEVERPUNT
- GRATIS WATER BAR
- LICHTKRAAN
- CAMERA

AREA INDELING NOORD

- 11. HIFWIWIH STAR CLIR
- 12. N.T.B.
- 13. N.T.B.
- 14. Q-DANCE
- 15. MILKSHAKE 1
- 16. MILKSHAKE 2
- 17. HEALING GARDEN
- 18. N.T.B.
- 19. CHRONING JAZZ CLUB
- 20. SPINNING

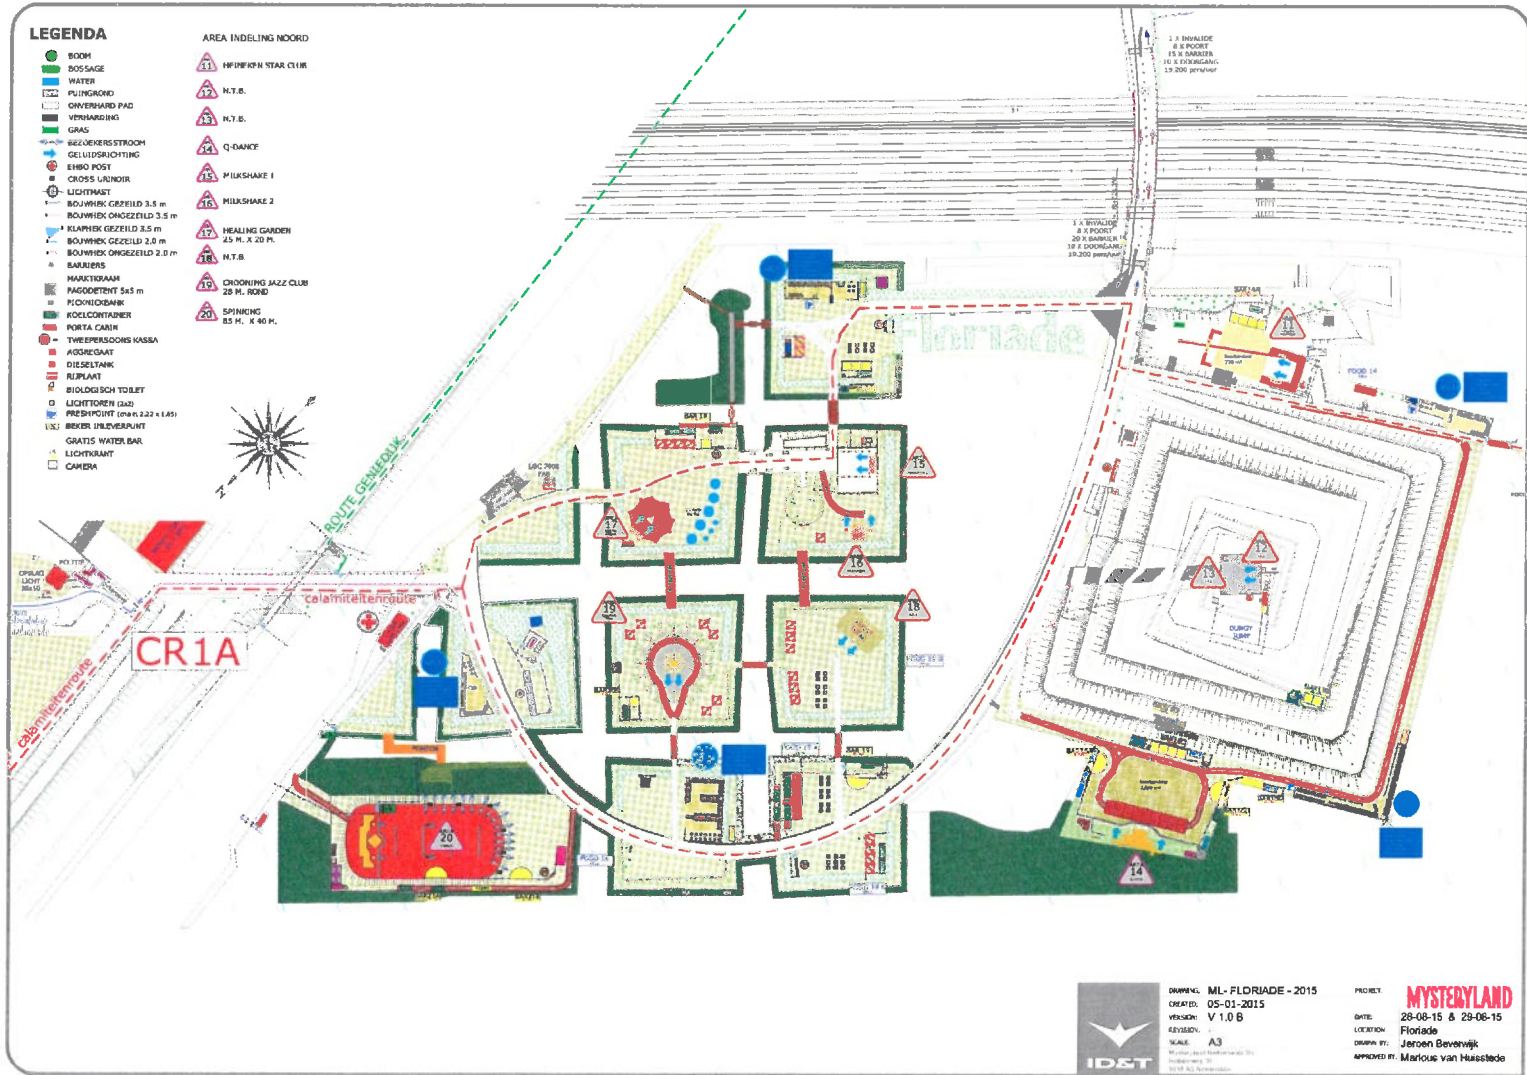

DRAWING: ML-FLORIADE - 2015

CREATED: 05-01-2015

VERSION: V 1.0.6

REVISION:

SCALE: A3

Author: Jeroen van Huisstede

Project: 2015-01-01

PROJECT: MYSTERYLAND

DATE: 28-08-15 & 29-08-15

LOCATION: Floriade

DESIGN BY: Jeroen van Huisstede

APPROVED BY: Marius van Huisstede