



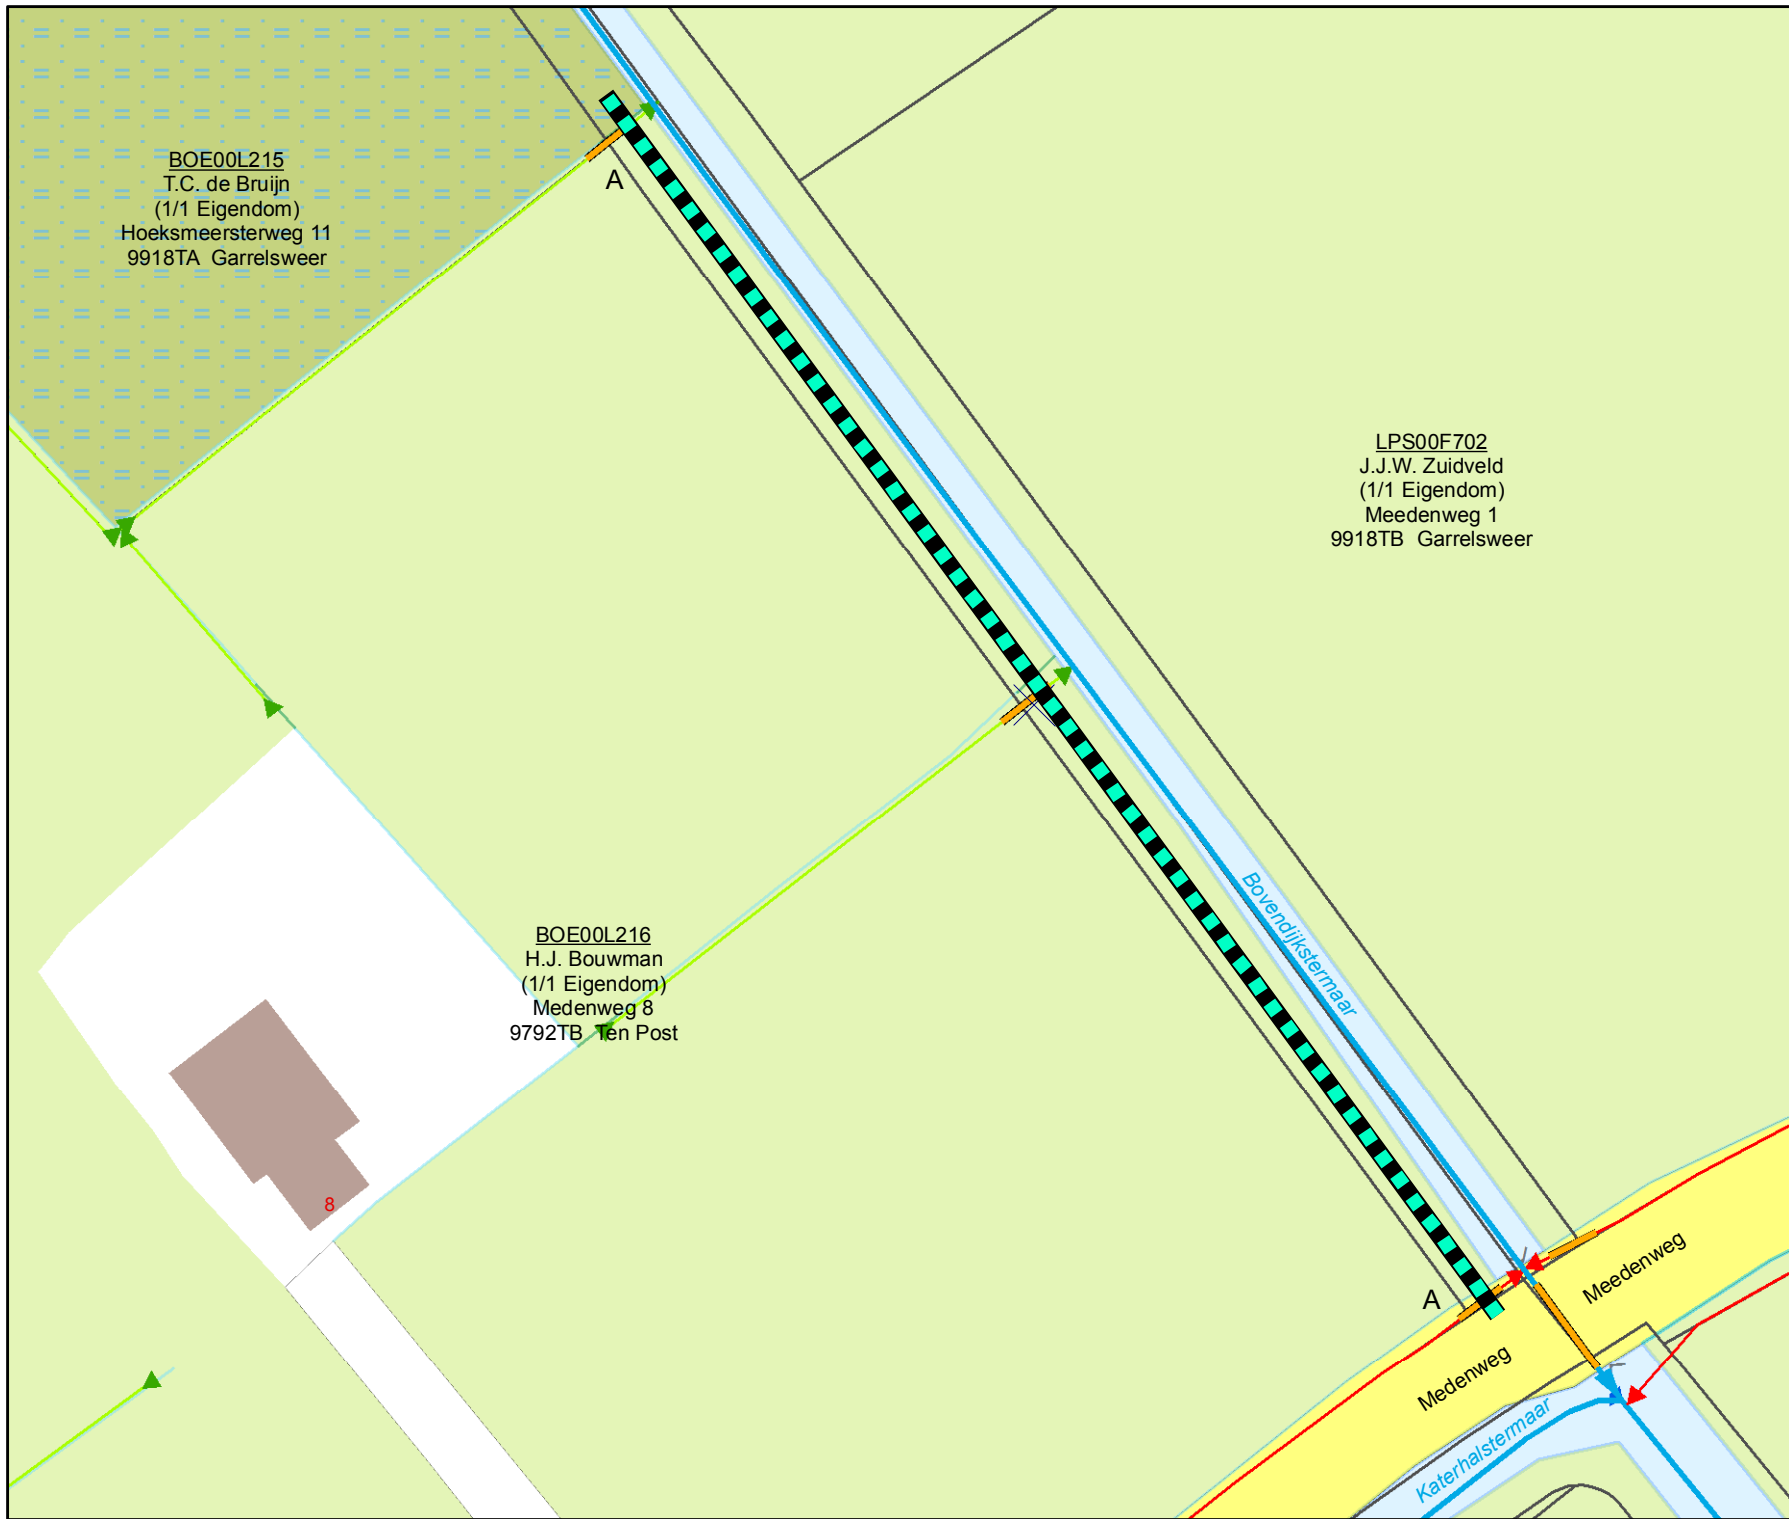

BOE00L215
T.C. de Bruijn
(1/1 Eigendom)
Hoeksmeersterweg 11
9918TA Garrelsweer

BOE00L216
H.J. Bouwman
(1/1 Eigendom)
Medenweg 8
9792TB Ten Post

LPS00F702
J.J.W. Zuidveld
(1/1 Eigendom)
Medenweg 1
9918TB Garrelsweer

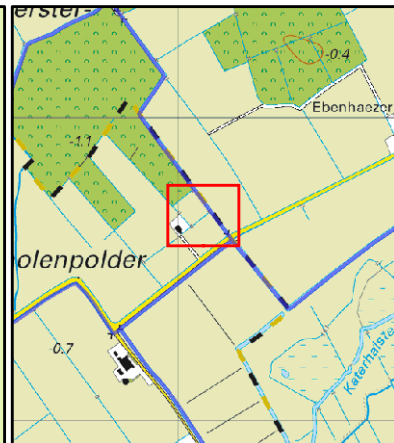

Overzicht schaal 1:1.000

Legenda

Oppervlaktewaterlichamen

Hoofdwatergangen

▶ hoofdwatergang

Schouwsloten

▶ schouwsloot

▶ sloot

■ betonpad

Tekeningnr: V&H.15-22180

Watervergunning

voor het leggen van een betonpad
binnen de beschermzone van
hoofdwatergang de Bovendijkstermaar
nabij de Medenweg 8 te Ten Post.

Waterschap NOORDERZIJLVEST



Datum: 26 mei 2015

Schaal: 1000

Getekend door: Halsema

Formaat: A4