


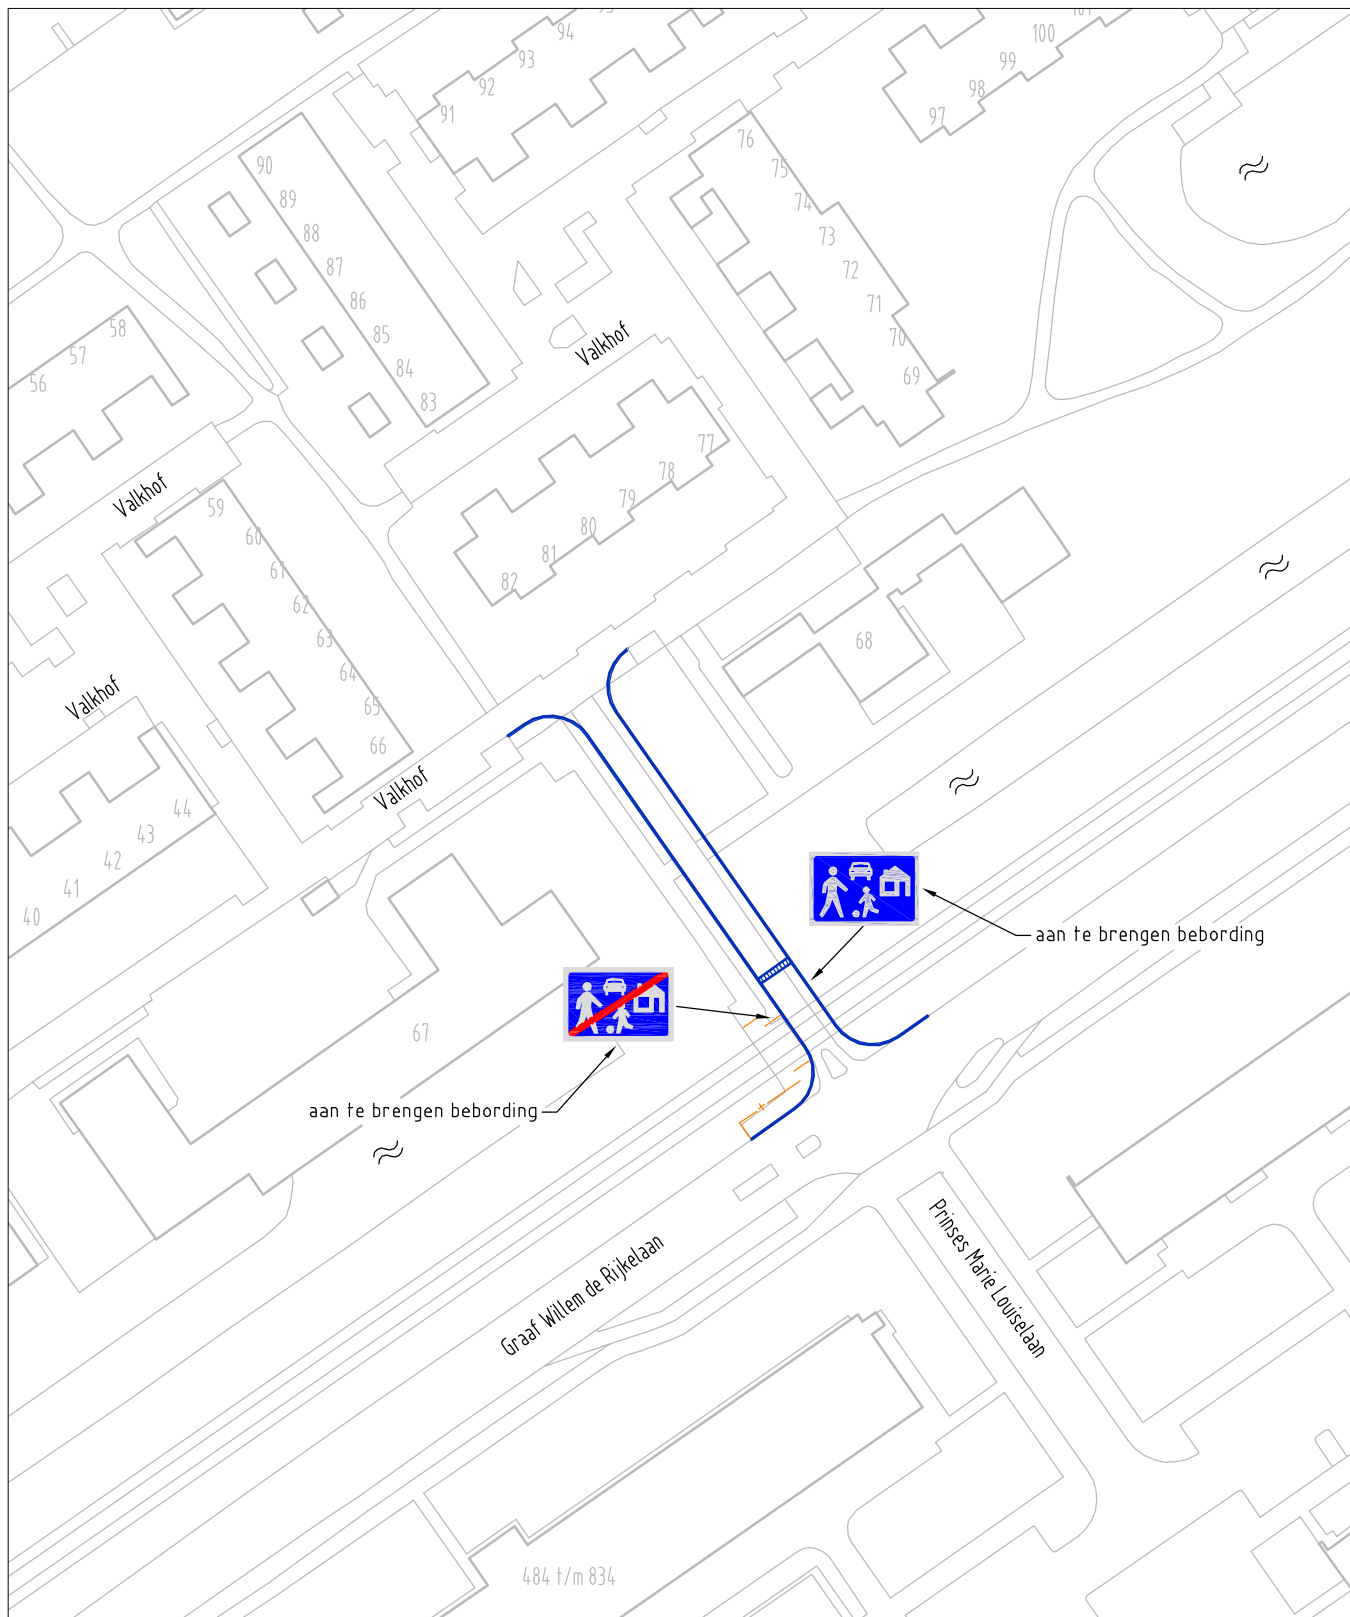

Gemeente Leidschendam-Voorburg

Postbus 905
2270 AX Voorburg
Telefoon 14 070



Afdeling	Stadsbeheer	Schaal	1:1000
Gefekend	R.J. Huf	Status	Concept
Gecontroleerd	T. Braam	Datum	19-05-2015

Tekeningnummer

LV15-8

Formaat

A4

Behorend bij kenmerk

1352658

Verkeersbesluit

Wijziging (brom)fietspad in woonerf Valkhof

Aan deze tekening kunnen geen rechten worden ontleend