

Maten in meters tenzij anders vermeld
Hoogte maten in meters t.o.v. N.A.P

Hoogheemraadschap van Rijnland
2333 CM Leiden, Archimedesweg 1

TEKENINGOMSCHRIJVING

KADEVERBETERING POLDER VIERAMBACHT,
PV 18968-19130
Woubrugseweg 74 - 78

TEKENAAR
P. Kleine
PROJECTLEIDER
G. van der Wedden

PVW-01


RIO
RPS - Iv-Infra - Antea Group

Zie tek.


BLADEN
1 van 1

3C


162) 487000

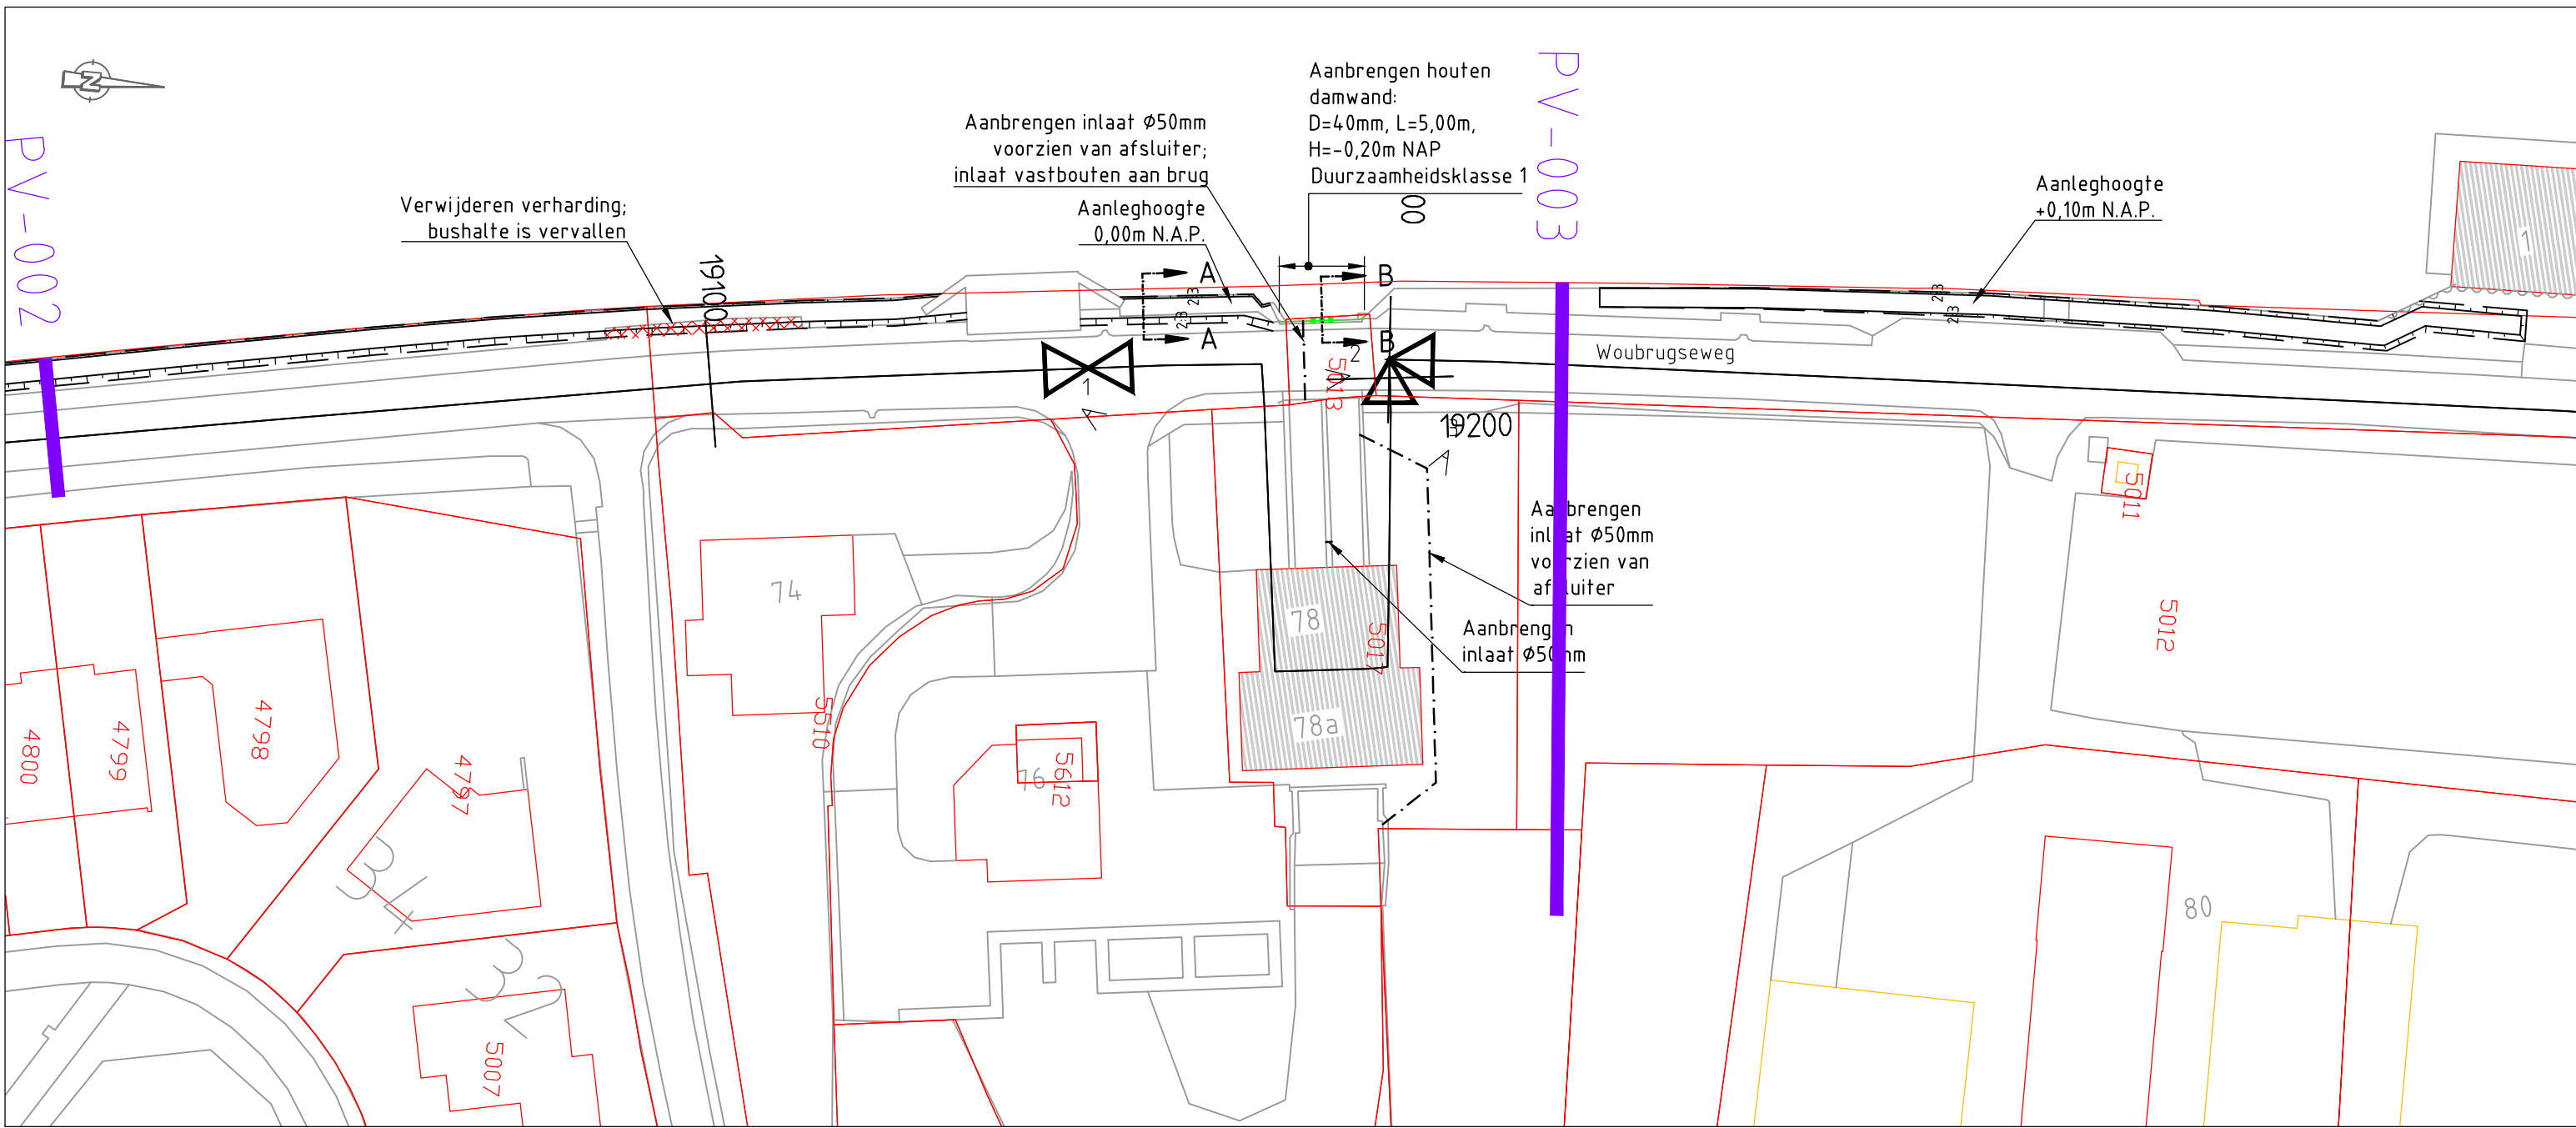


Bovenaanzicht
Schaal 1:500

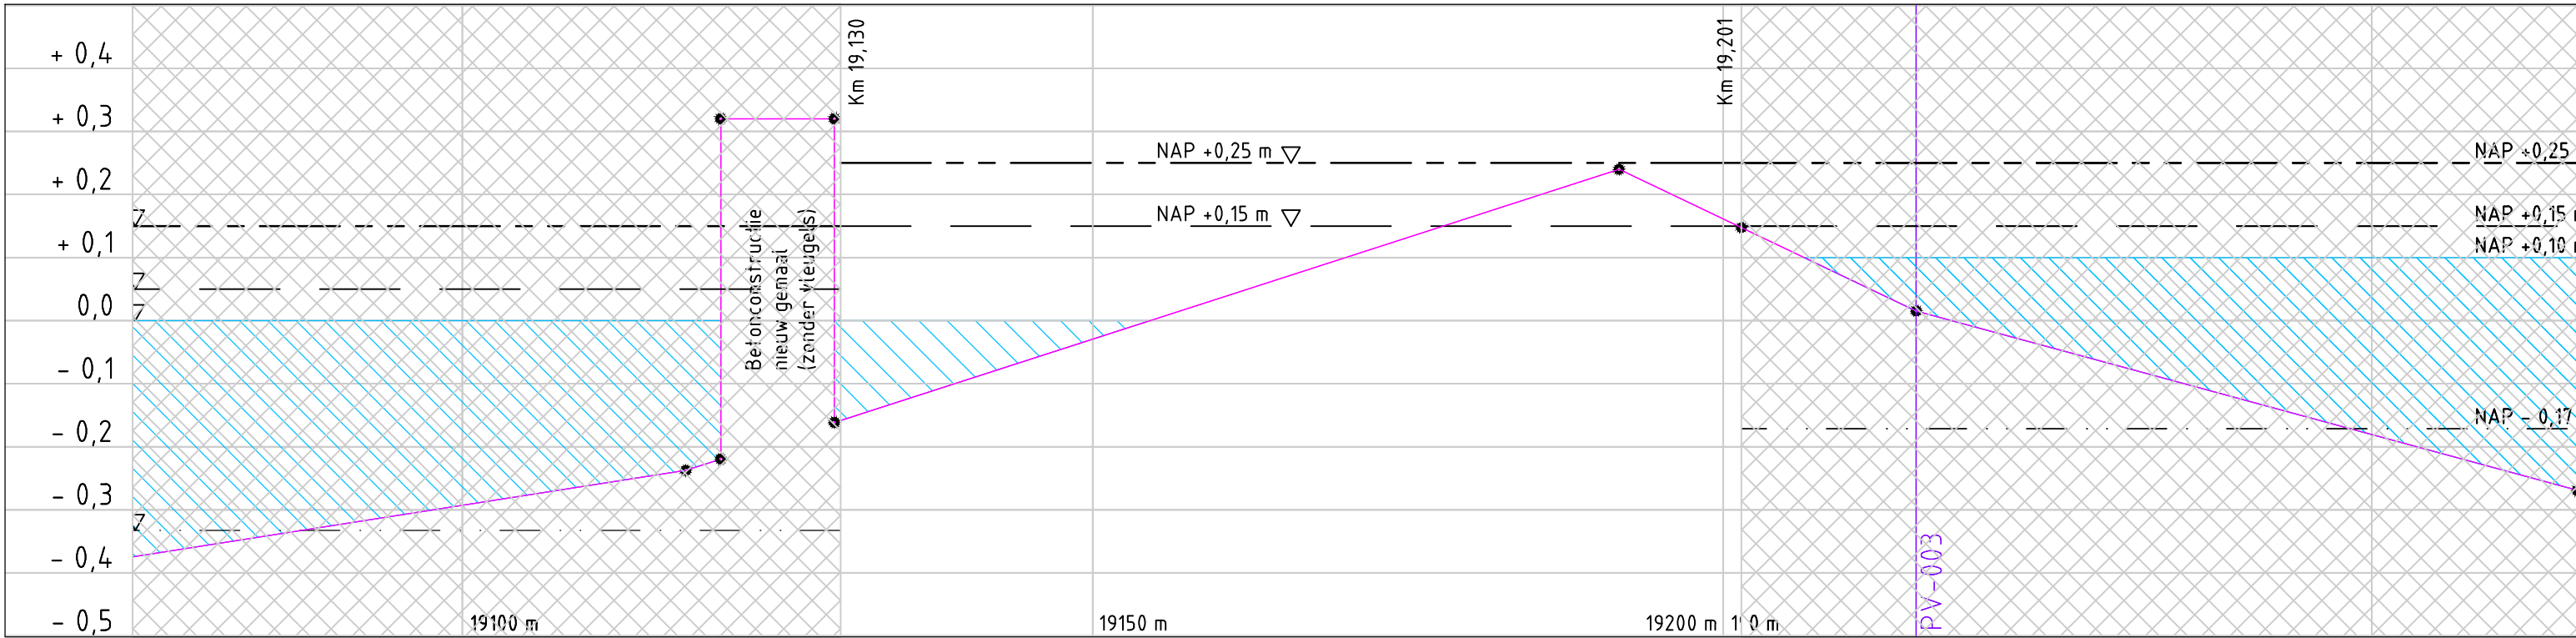

Langsdoorsnede A-A
Schaal 1:10 / 1:500

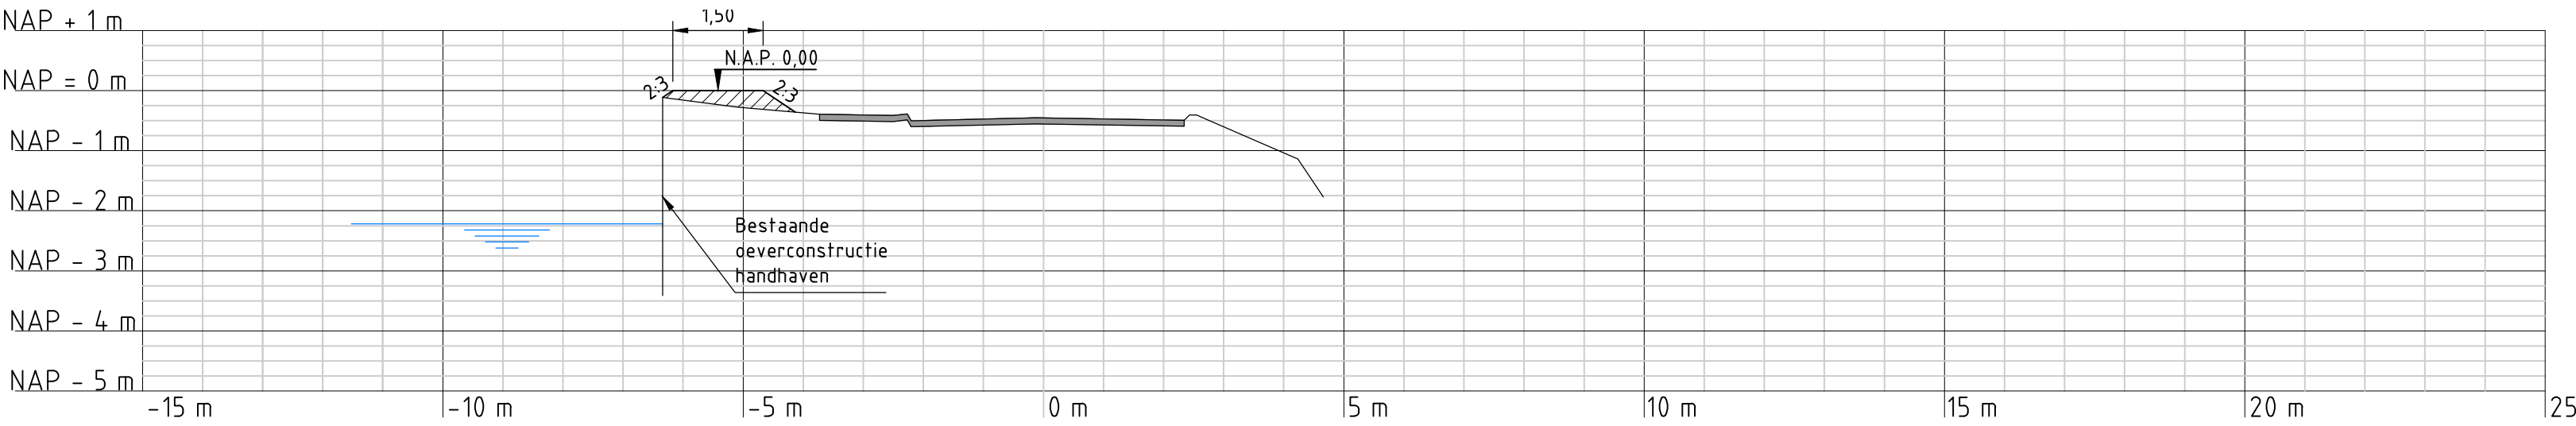

Principeprofiel A-A
Schaal 1:100

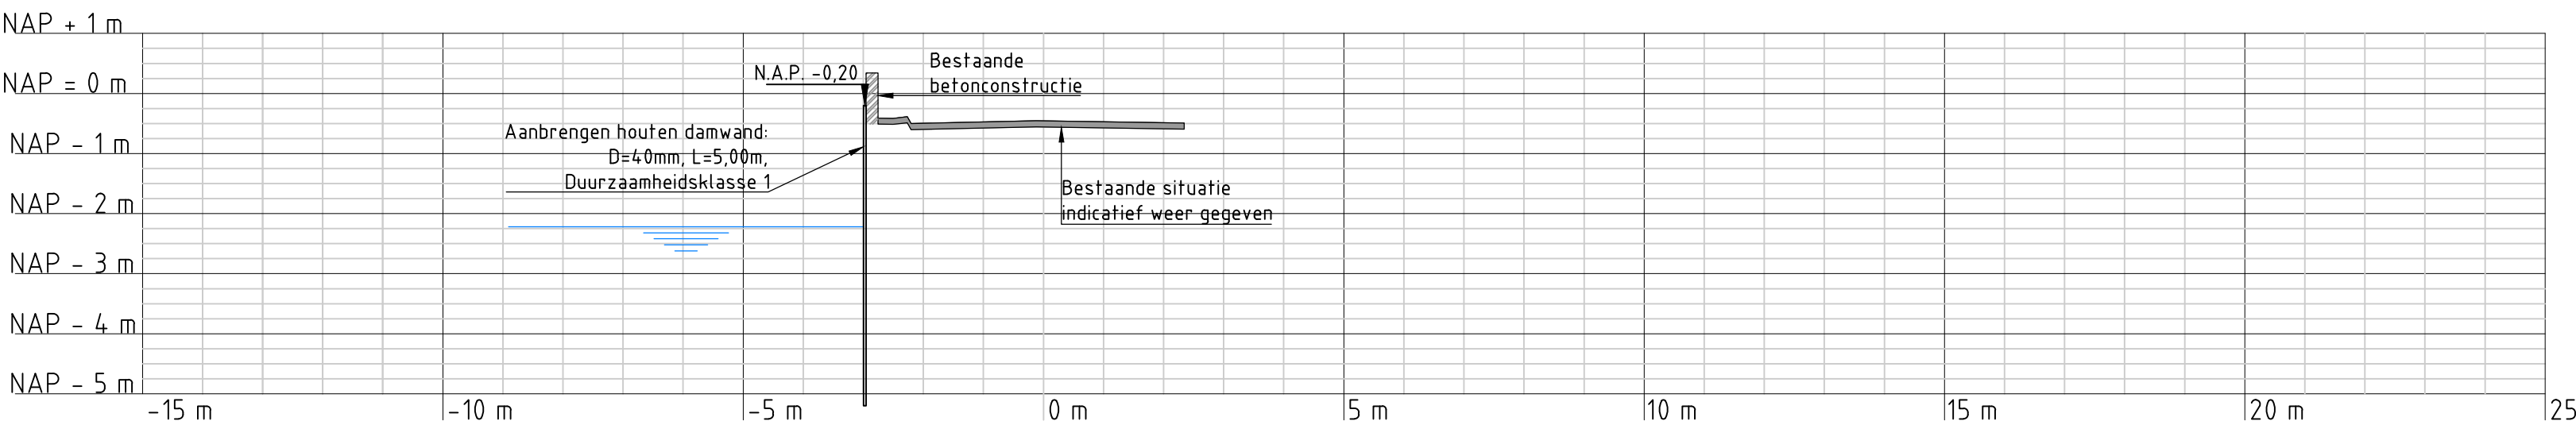

Principeprofiel B-B
Schaal 1:100

Legenda:


Bovenaanzicht

- Bestaande bebouwing
- Leggertlijn
- Kruinlijn
- Teenlijn
- Talud
- Handhaven boom
- Segmentgrenzen
- Foto opnamepunten
- Dwarsprofiel
- Aanbrengen houten damwand
- Aanbrengen inlaat
- Kadastrale grens
- Kadastraal nummer

Legenda:

Langsdoorsnede

- Lengteprofiellijn
- Ingreepmaatlijn
- Normhoogtelijn
- Gemiddelde kruinhoogtelijn
- Kade verbetering

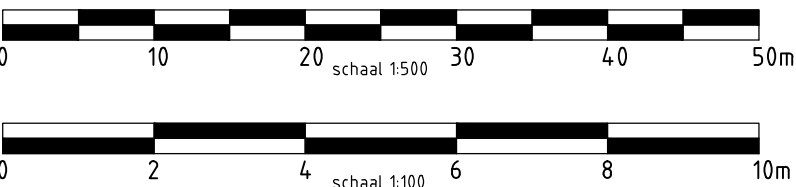


[1]



[2]



[3]

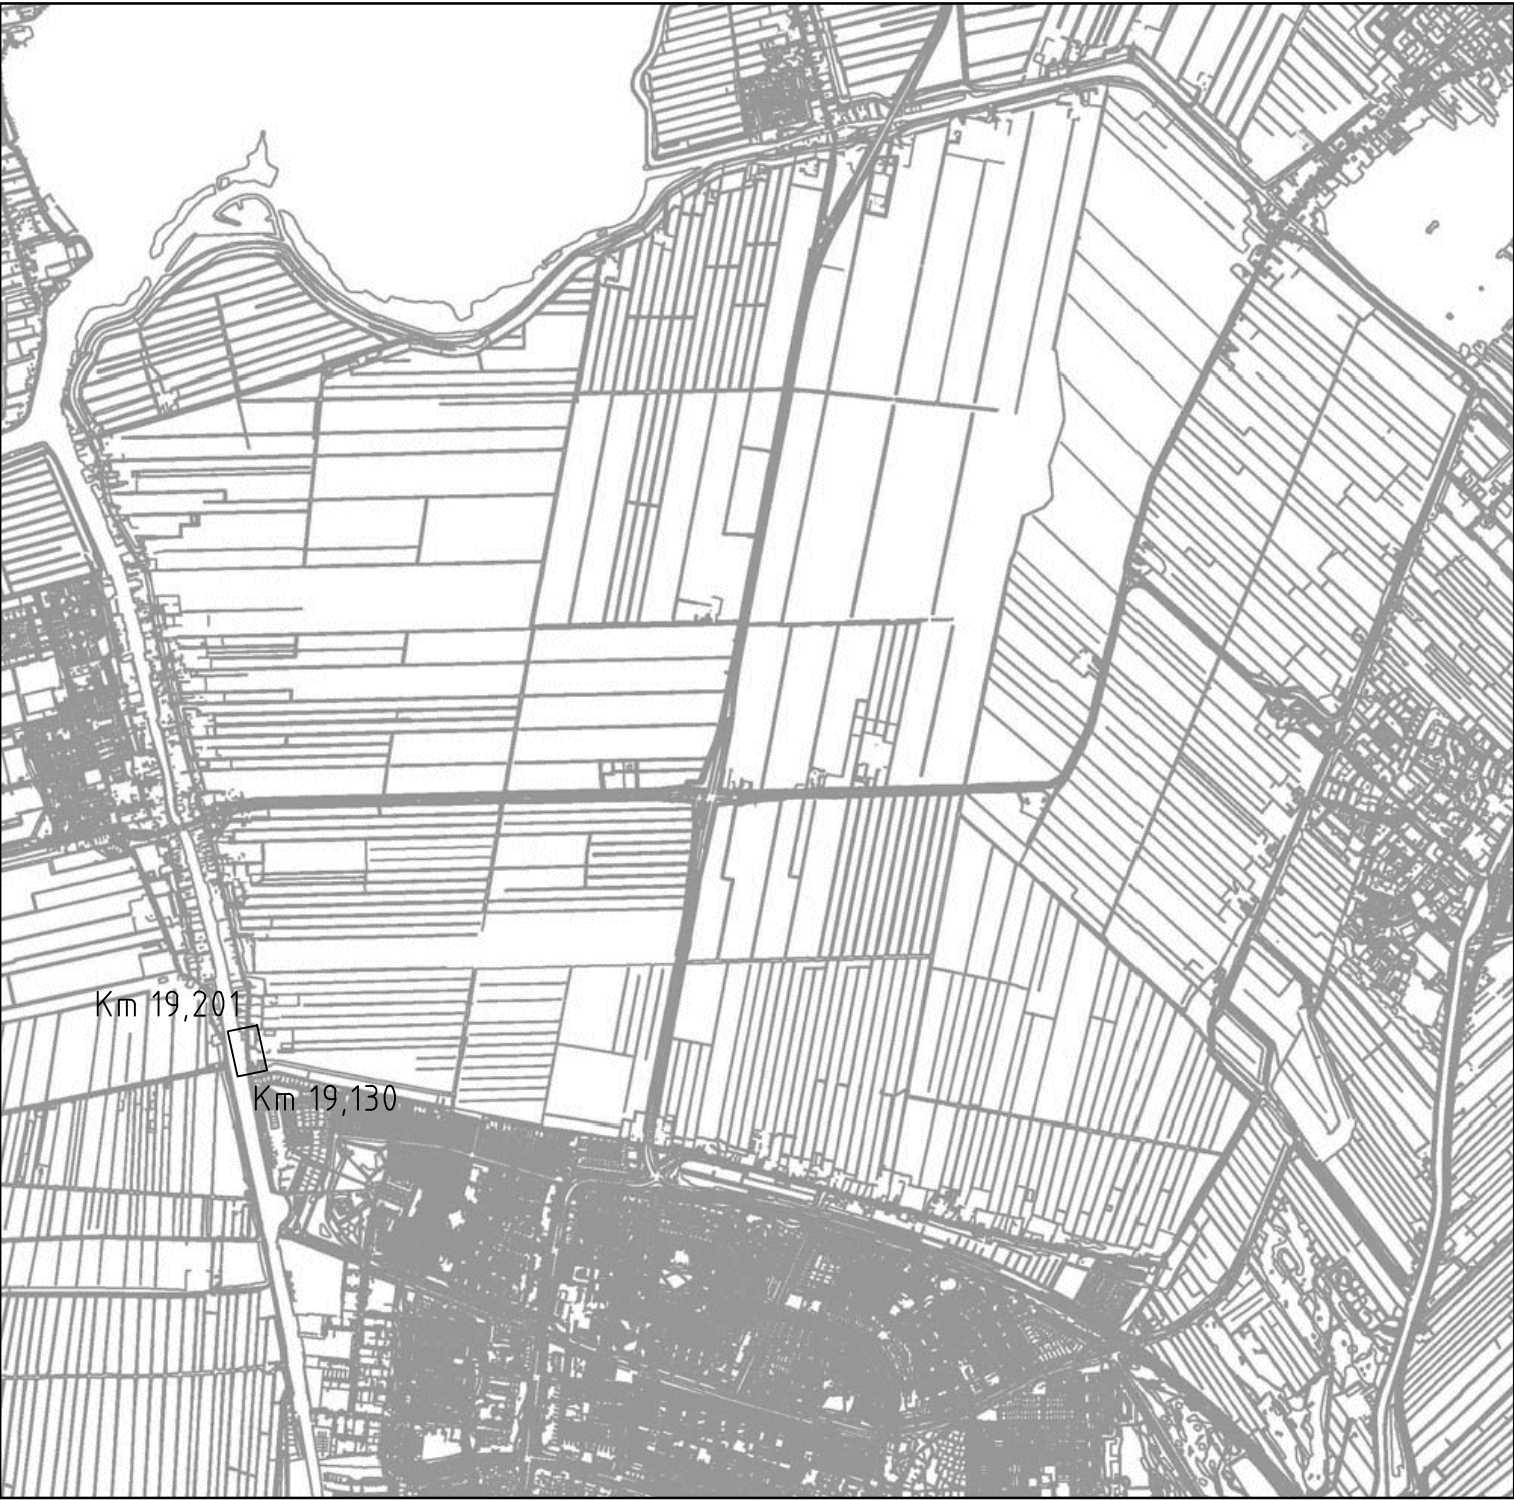

Overzicht polder

Opmerkingen:

Maten in meters tenzij anders vermeld
Hoogte maten in meters t.o.v. N.A.P.

3C	11-02-2015	CONCEPT	PK
2C	26-11-2014	CONCEPT	PK
1C	29-08-2014	CONCEPT	RS
NR	DATUM	WUZZIGING	GET.

OPDRACHTGEVER
Hoogheemraadschap van Rijnland
2333 CM Leiden, Archimedesweg 1

PROJECTOMSCHRIJVING
KADEVERBETERING WASSENAARSCHE POLDER EN POLDER VIERAMBACHT

TEKENINGOMSCHRIJVING
KADEVERBETERING POLDER VIERAMBACHT, PV 19130-19201 Woubrugseweg 78 - 78a

STATUS
CONCEPT

TEKENAAR
P. Kleine

PROJECTLEIDER
G. van der Wedden

TEKENINGNUMMER
PVV-02

SCHAAL
Zie tek.

FORMAAT
A0


BLAD IN BLADEN
1 van 1

WIJZ. NR
3C


RIO
RPS - Iv-Infra - Antea Group

Beneluxweg 7
4900 AA Oosterhout
postbus 40


tel. (0162) 457000
fax (0162) 457141

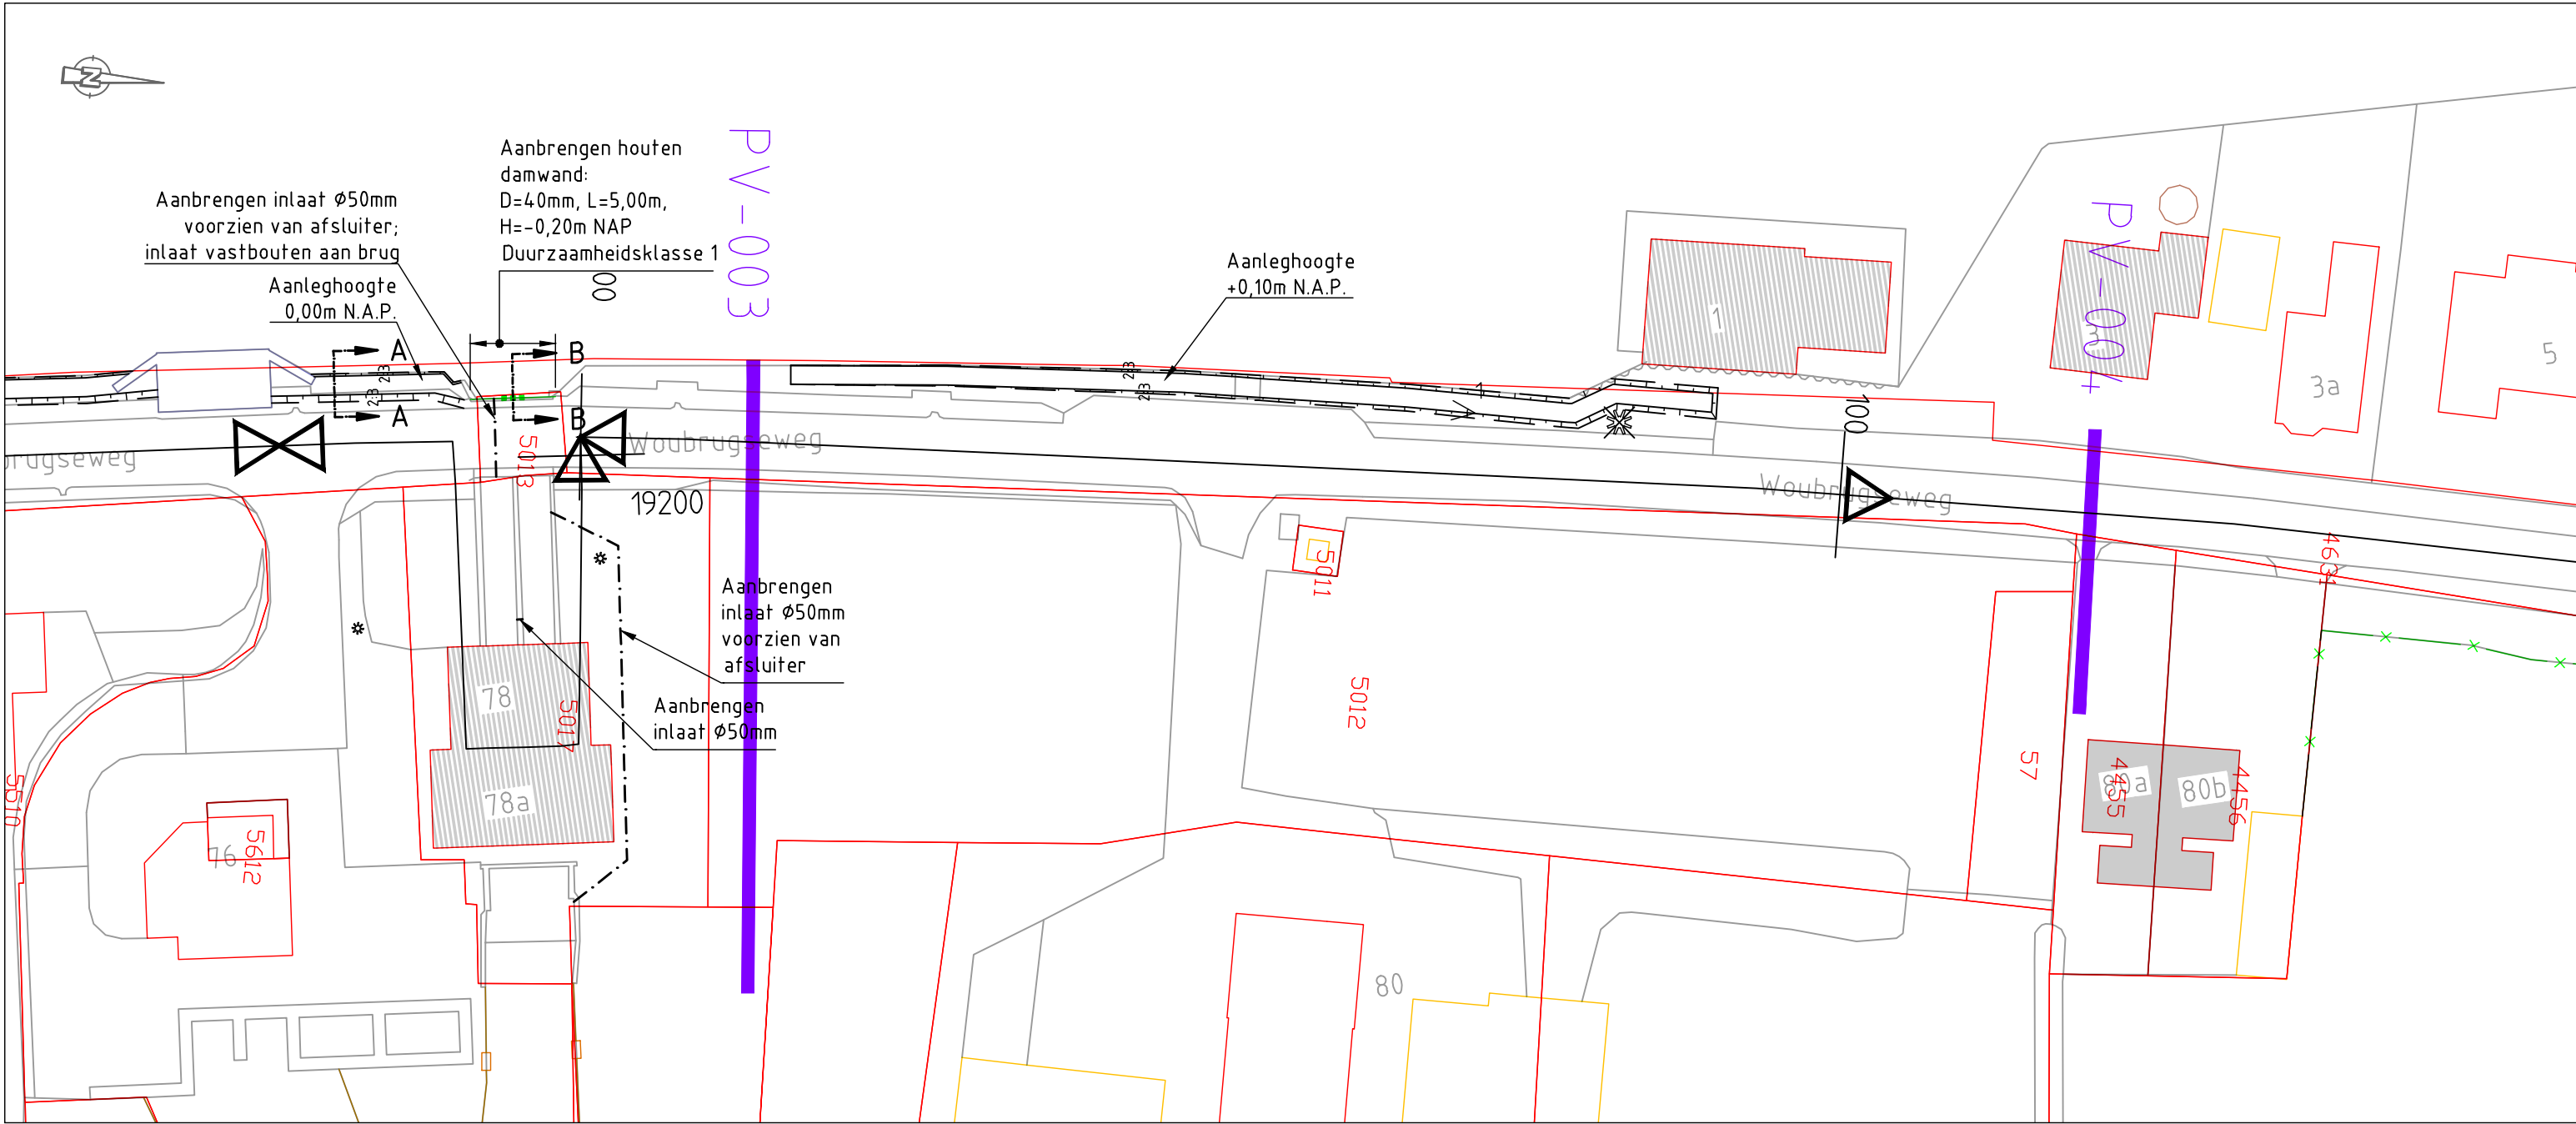

Bovenaanzicht
Schaal 1:500

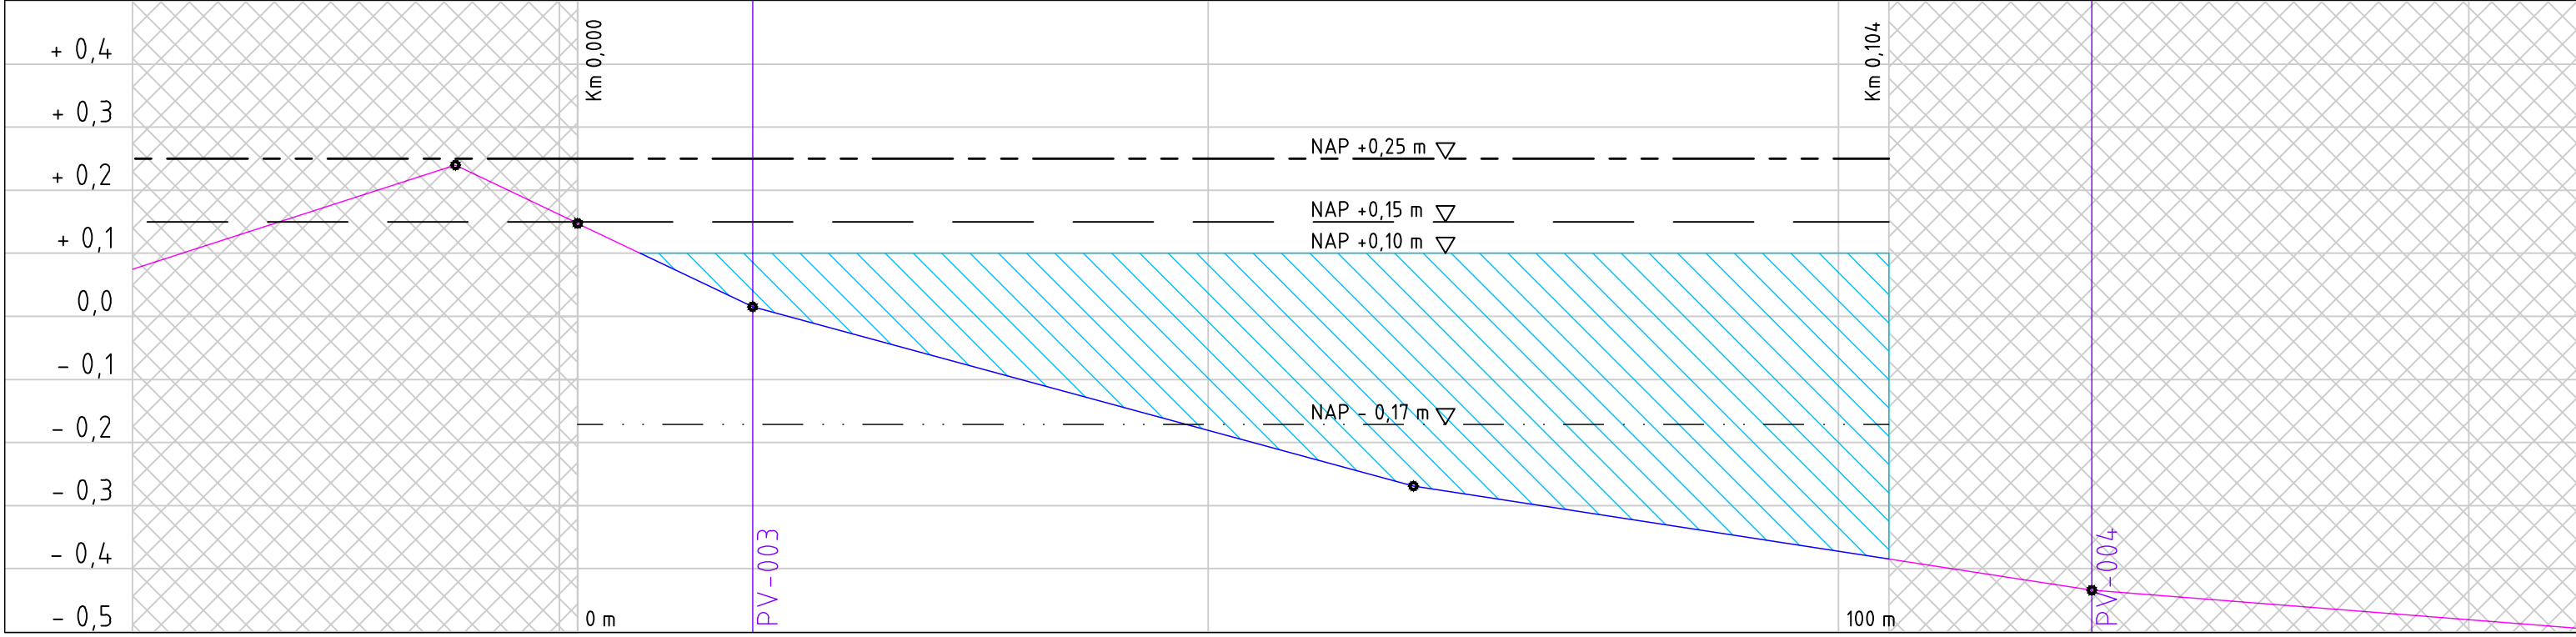

Langsdoorsnede
Schaal 1:10 / 1:500

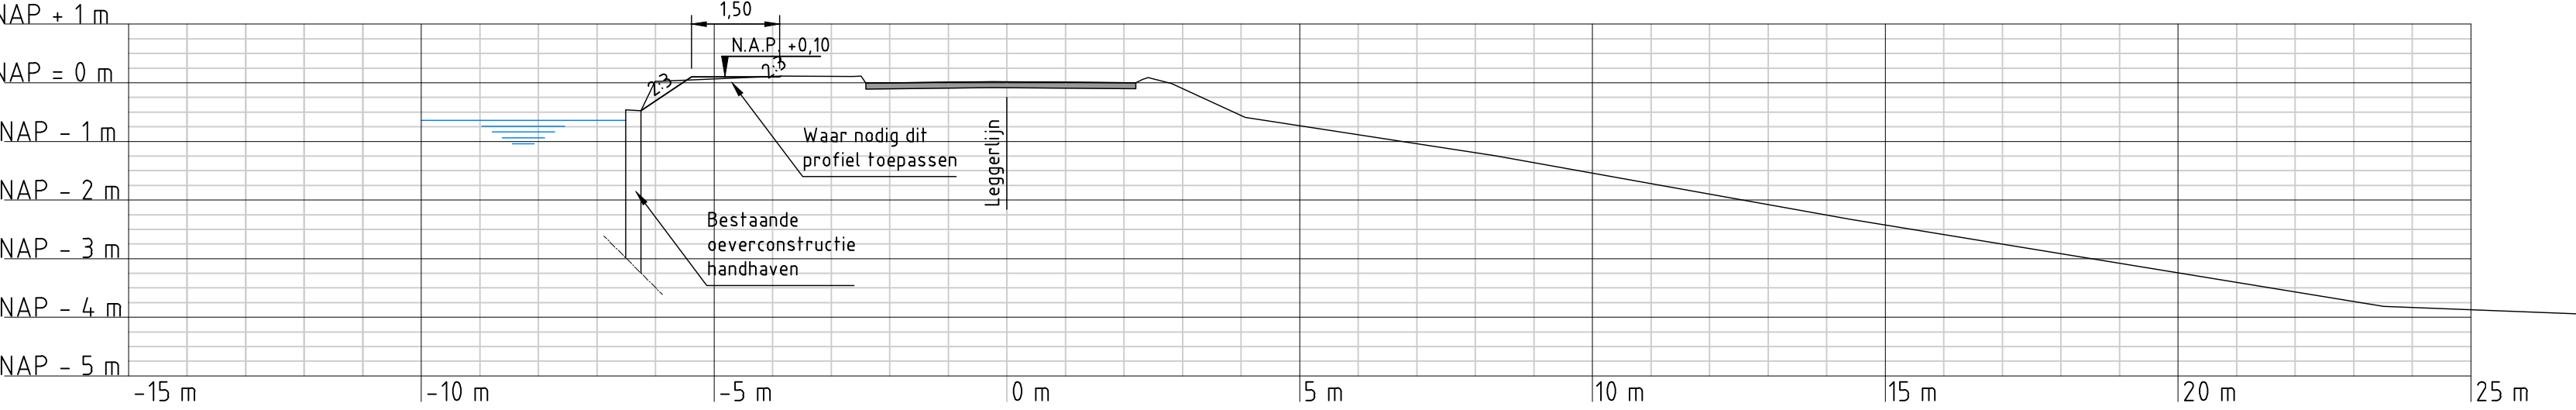

Dwarsprofiel PV-003
Schaal 1:100

Legenda:

Bovenaanzicht

- Bestaande bebouwing
- Leggerlijn
- Kruinlijn
- Teenlijn
- Talud
- Handhaven damwand
- Verwijderen en opnieuw aanbrengen damwand
- Handhaven boom
- Verwijderen boom
- Segmentgrenzen
- Foto opnamepunten
- Dwarsprofiel
- Kadastrale grens
- Kadastraal nummer

Legenda:

Langsdoorsnede

- Lengteprofiellijn
- Ingreepmaatlijn
- Normhoogtelijn
- Gemiddelde kruinhoogtelijn
- Kade verbetering


Legenda:

Dwarsprofielen

- Huidig dwarsprofiel
- Bestaande verharding



[1]

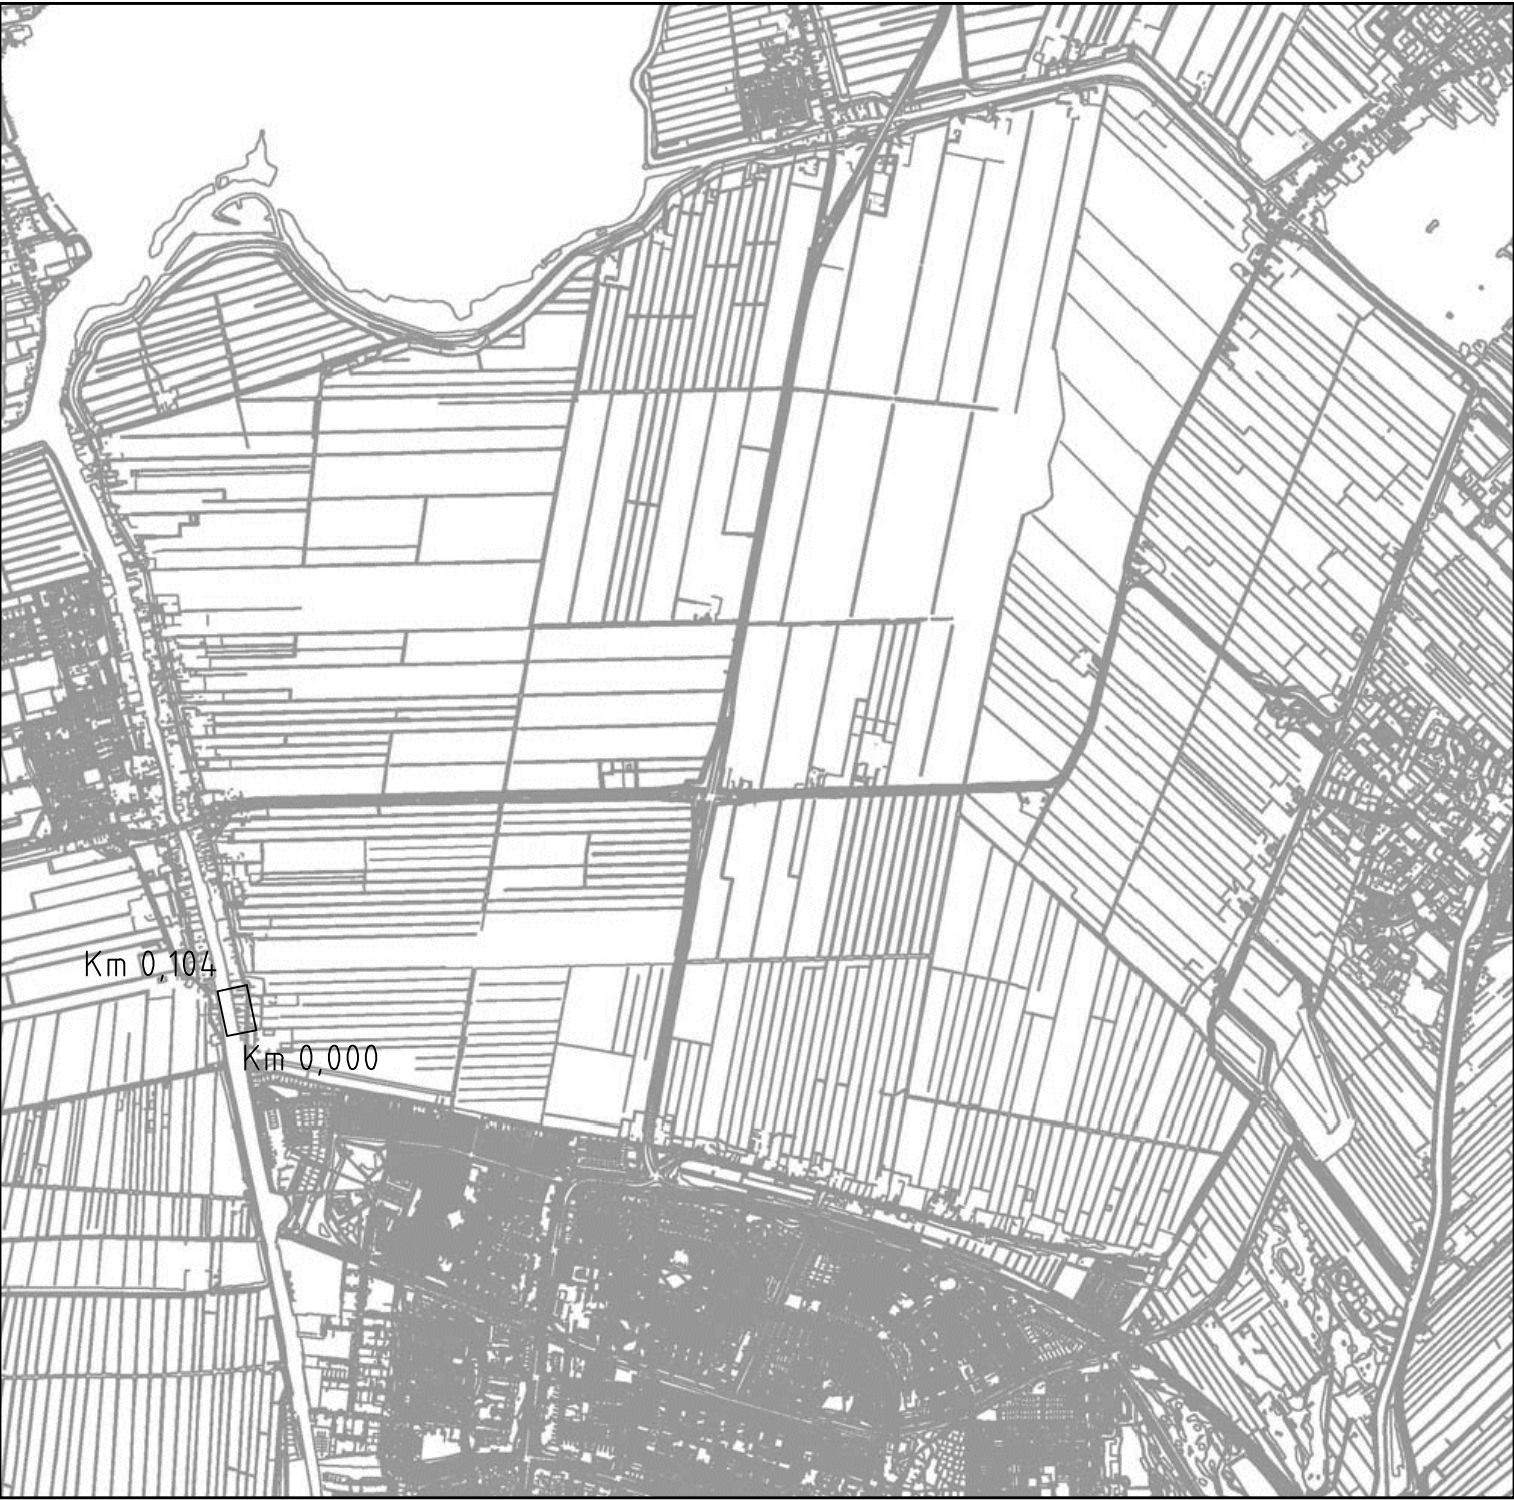

Overzicht polder

Opmerkingen:

Maten in meters tenzij anders vermeld
Hoogte maten in meters t.o.v. N.A.P.

NR	DATUM	WIJZIGING	GET.
2C	26-11-2014	CONCEPT	PK
1C	29-08-2014	CONCEPT	RS
NR			

OPDRACHTGEVER
Hoogheemraadschap van Rijnland
2333 CM Leiden, Archimedesweg 1

PROJECTOMSCHRIJVING
KADEVERBETERING WASSENAARSCH POLDER EN POLDER VIERAMBACHT

TEKENINGOMSCHRIJVING
KADEVERBETERING POLDER VIERAMBACHT, PV 0,000-0,104 Woubrugseweg 1 - 3 & 76 - 80b

STATUS
CONCEPT

TEKENAAR
P. Kleine

PROJECTLEIDER
G. van der Wedden

TEKENINGNUMMER
PVVW-03


WIJZ.NR
2C


SCHAAL
Zie tek.

FORMAAT
A0


BLAD IN BLADEN
1 van 1

RIO
RPS - Iv-Infra - Antea Group

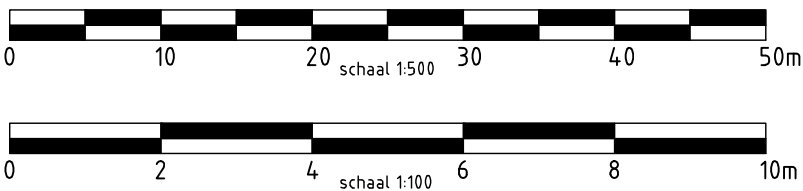


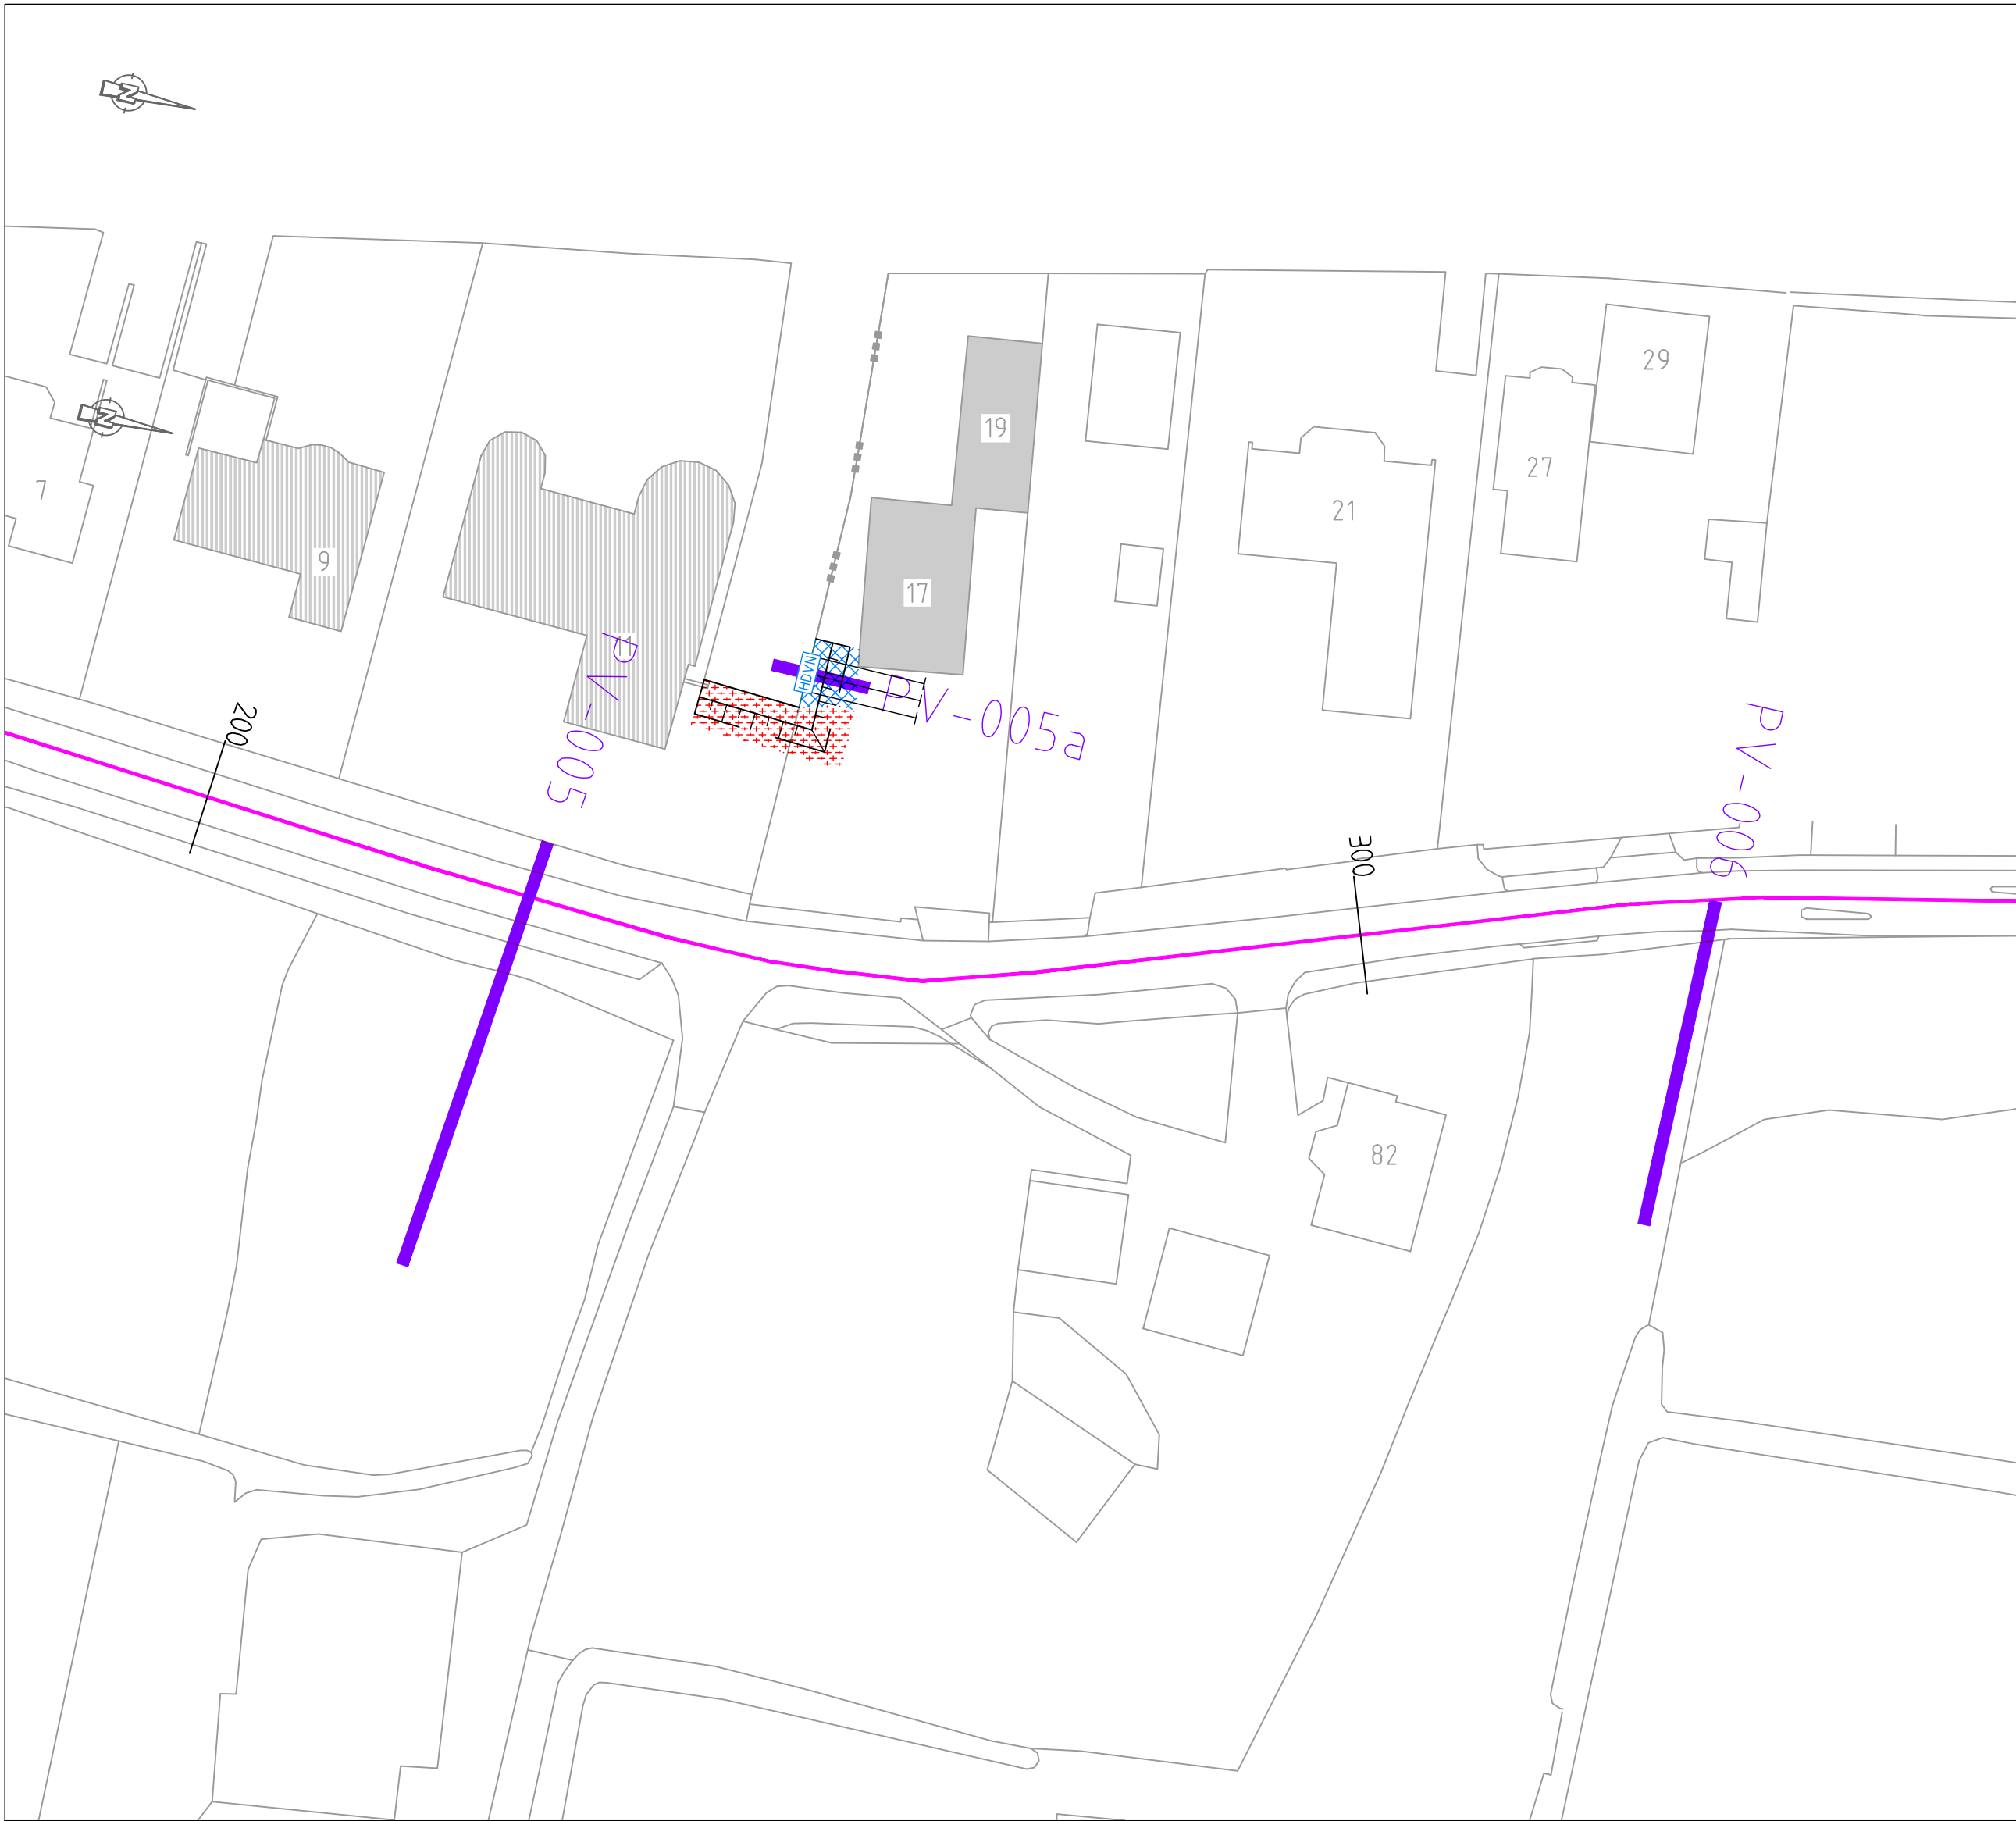

Bovenaanzicht
Schaal 1:500

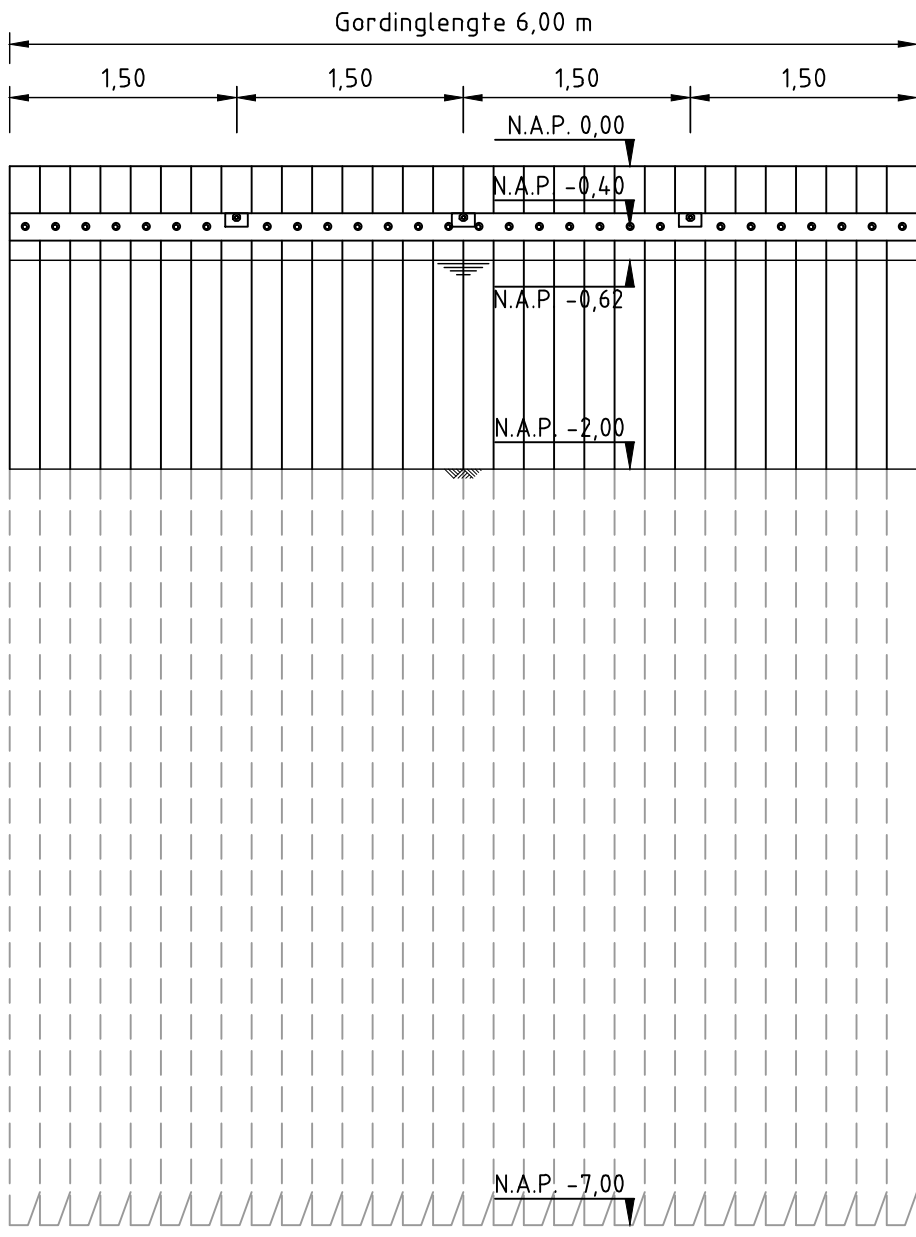

Vooraanzicht damwand
Schaal 1:50

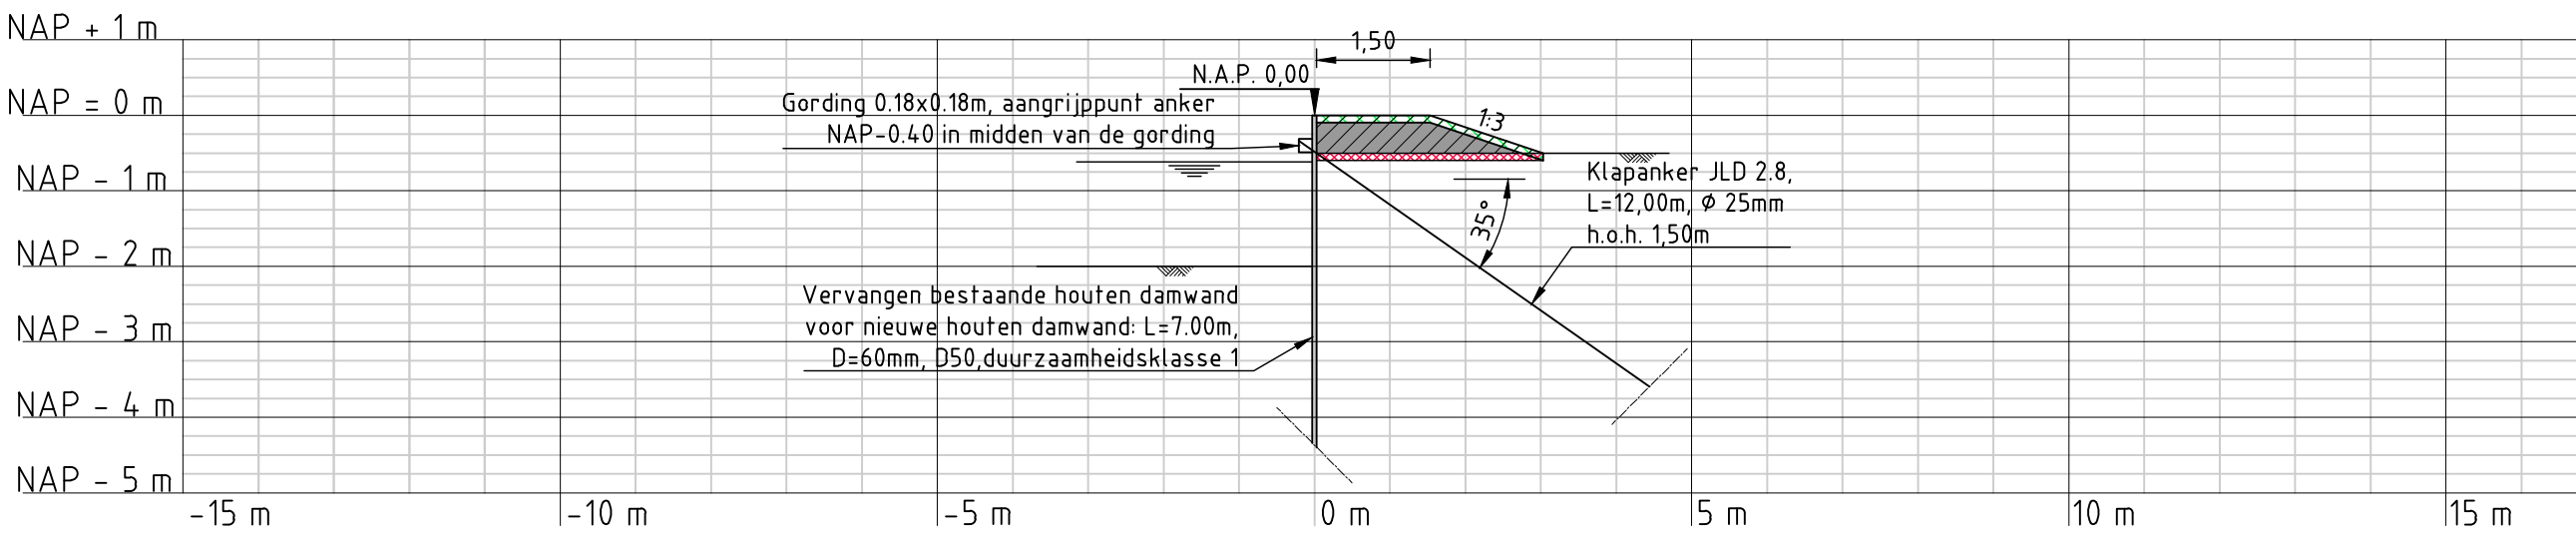

Dwarsprofiel PV-005a
Schaal 1:100

Legenda:

Bovenaanzicht

- Ondergrond
- Gefundeerd op palen
- Gefundeerd op staal
- Funderingsmethode onbekend
- Leggertlijn bestaand
- Dwarsprofiel
- Talud
- Kruinlijn
- Teenlijn
- Handhaven hekwerk
- Handhaven houten beschoeiing
- Aanbrengen houten beschoeiing
- Verwijderen en opnieuw aanbrengen houten beschoeiing
- Handhaven poort
- Handhaven tuinmuur
- Handhaven brievenbus
- Verwijderen en opnieuw aanbrengen brievenbus
- Handhaven paal
- Verwijderen en opnieuw aanbrengen paal
- Handhaven bomenrij
- Verwijderen trottoirband en opnieuw op hoogte stellen
- Verwijderen verkeersmaatregel en opnieuw aanbrengen
- Verwijderen en nieuw aanbrengen houten damwand
- Kadastrale grens + nummer
- Nieuwe betonnen (mol)goot



Afschot verharding 2.5%
tenzij anders aangegeven



Handhaven schrikblok



Handhaven lichtmast



Handhaven kast



Handhaven inspectieput



Bestaande/aanbrengen straatkolk



Bestaande/aanbrengen trottoirkolk



Handhaven boom



Segmentgrenzen



Aanbrengen verharding



Verwijderen verharding



Verwijderen (half)verharding en opnieuw aanbrengen. A=asfalt, B=beton, BE=beton-elementen, G=grind, GK=gebakken klinker, O=onbekend, P=puin, SP= split, RS=rood split, S=stelconplaat, KK=kinderkoppen



Bestaande begroeiing handhaven




Verwijderen begroeiing




Bestaande inlaat



Bestaande duiker

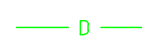

Aanbrengen drain in grindkoffer

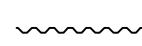


Aanbrengen stalen damwand



Verwijderen en in originele staat brengen inrichting particulier terrein



Handhaven haag

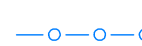

Verwijderen en opnieuw aanbrengen haag



Verwijderen haag



Verwijderen en opnieuw aanbrengen hekwerk




Aanbrengen tijdelijke afrastering

Legenda:

Dwarsprofielen

- Huidig dwarsprofiel
- Normhoogtelijn
- Ophoging fase 0
- Ophoging fase 1
- Ophoging fase 2
- Ophoging fase 3
- Aanbrengen klei klasse EBC 1
- Aanbrengen klei klasse EBC 2
- Verwijderen verharding
- Aanbrengen verharding
- Aanbrengen puin
- Ontgraven 15cm teelaarde
- Aanbrengen 15cm teelaarde

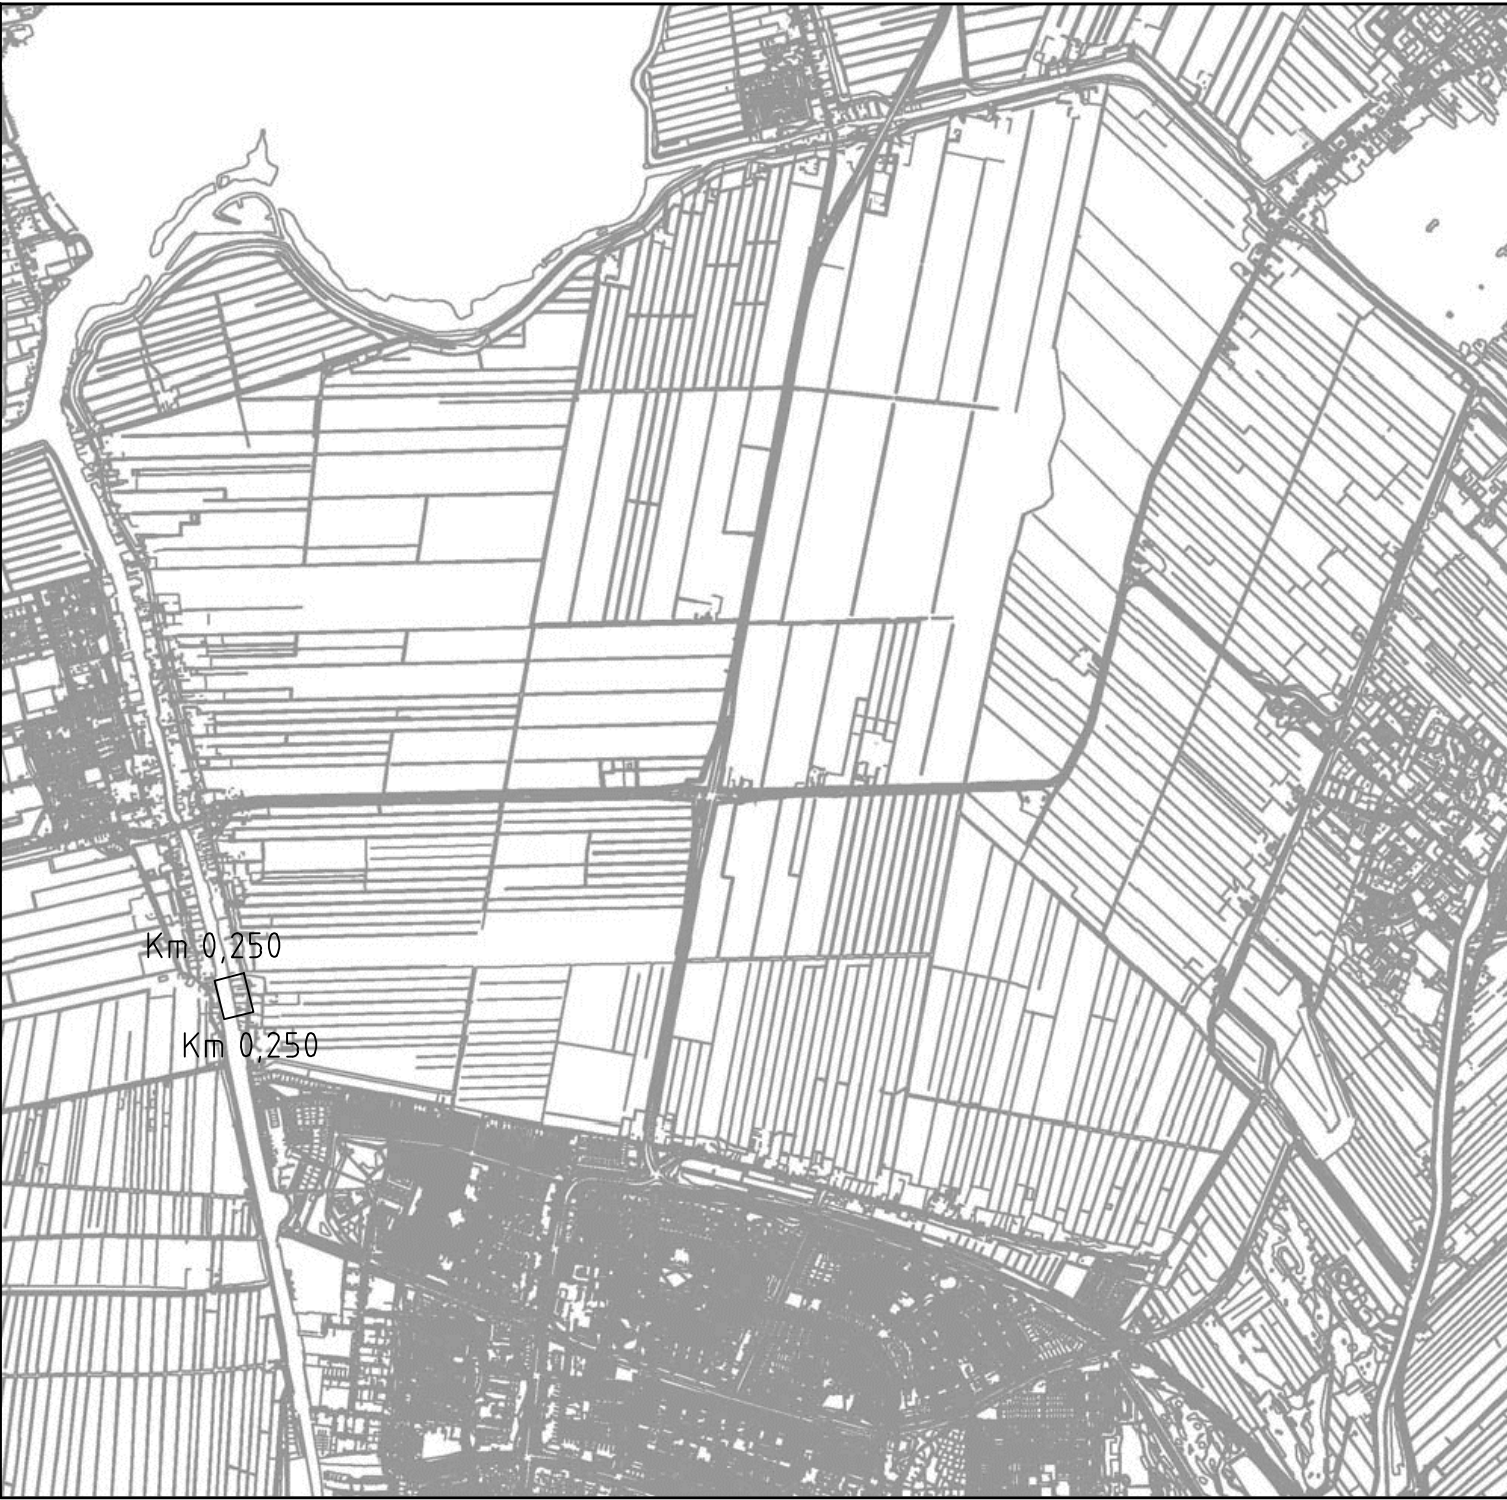

Overzicht polder

Opmerkingen:

Maten in meters tenzij anders vermeld
Hoogte maten in meters t.o.v. N.A.P.

4C	11-02-2015	CONCEPT	PK
3C	24-11-2014	CONCEPT	PK
2C	15-10-2014	CONCEPT	PK
NR	DATUM	WIJZIGING	GET.

OPDRACHTGEVER

Hoogheemraadschap van Rijnland

2333 CM Leiden, Archimedesweg 1

TEKENAAR

P. Kleine

PROJECTLEIDER

G. van der Wedden

SCHAAL

Zie tek.

FORMAAT

0.1

BLAD IN BLADEN

1 van 1

PROJECTOMSCHRIJVING

KADEVERBETERING WASSENAARSCH POLDER EN POLDER VIERAMBACHT

TEKENINGOMSCHRIJVING

POLDER VIERAMBACHT KADEVERBETERING PV 0,250-0,250 (Woubrugseweg 17)

Kadast nr.

TEKENINGNUMMER

PVVW-04

WIJZ. NR


3C

STATUS


CONCEPT

RIO

RPS - Iv-Infra - Antea Group

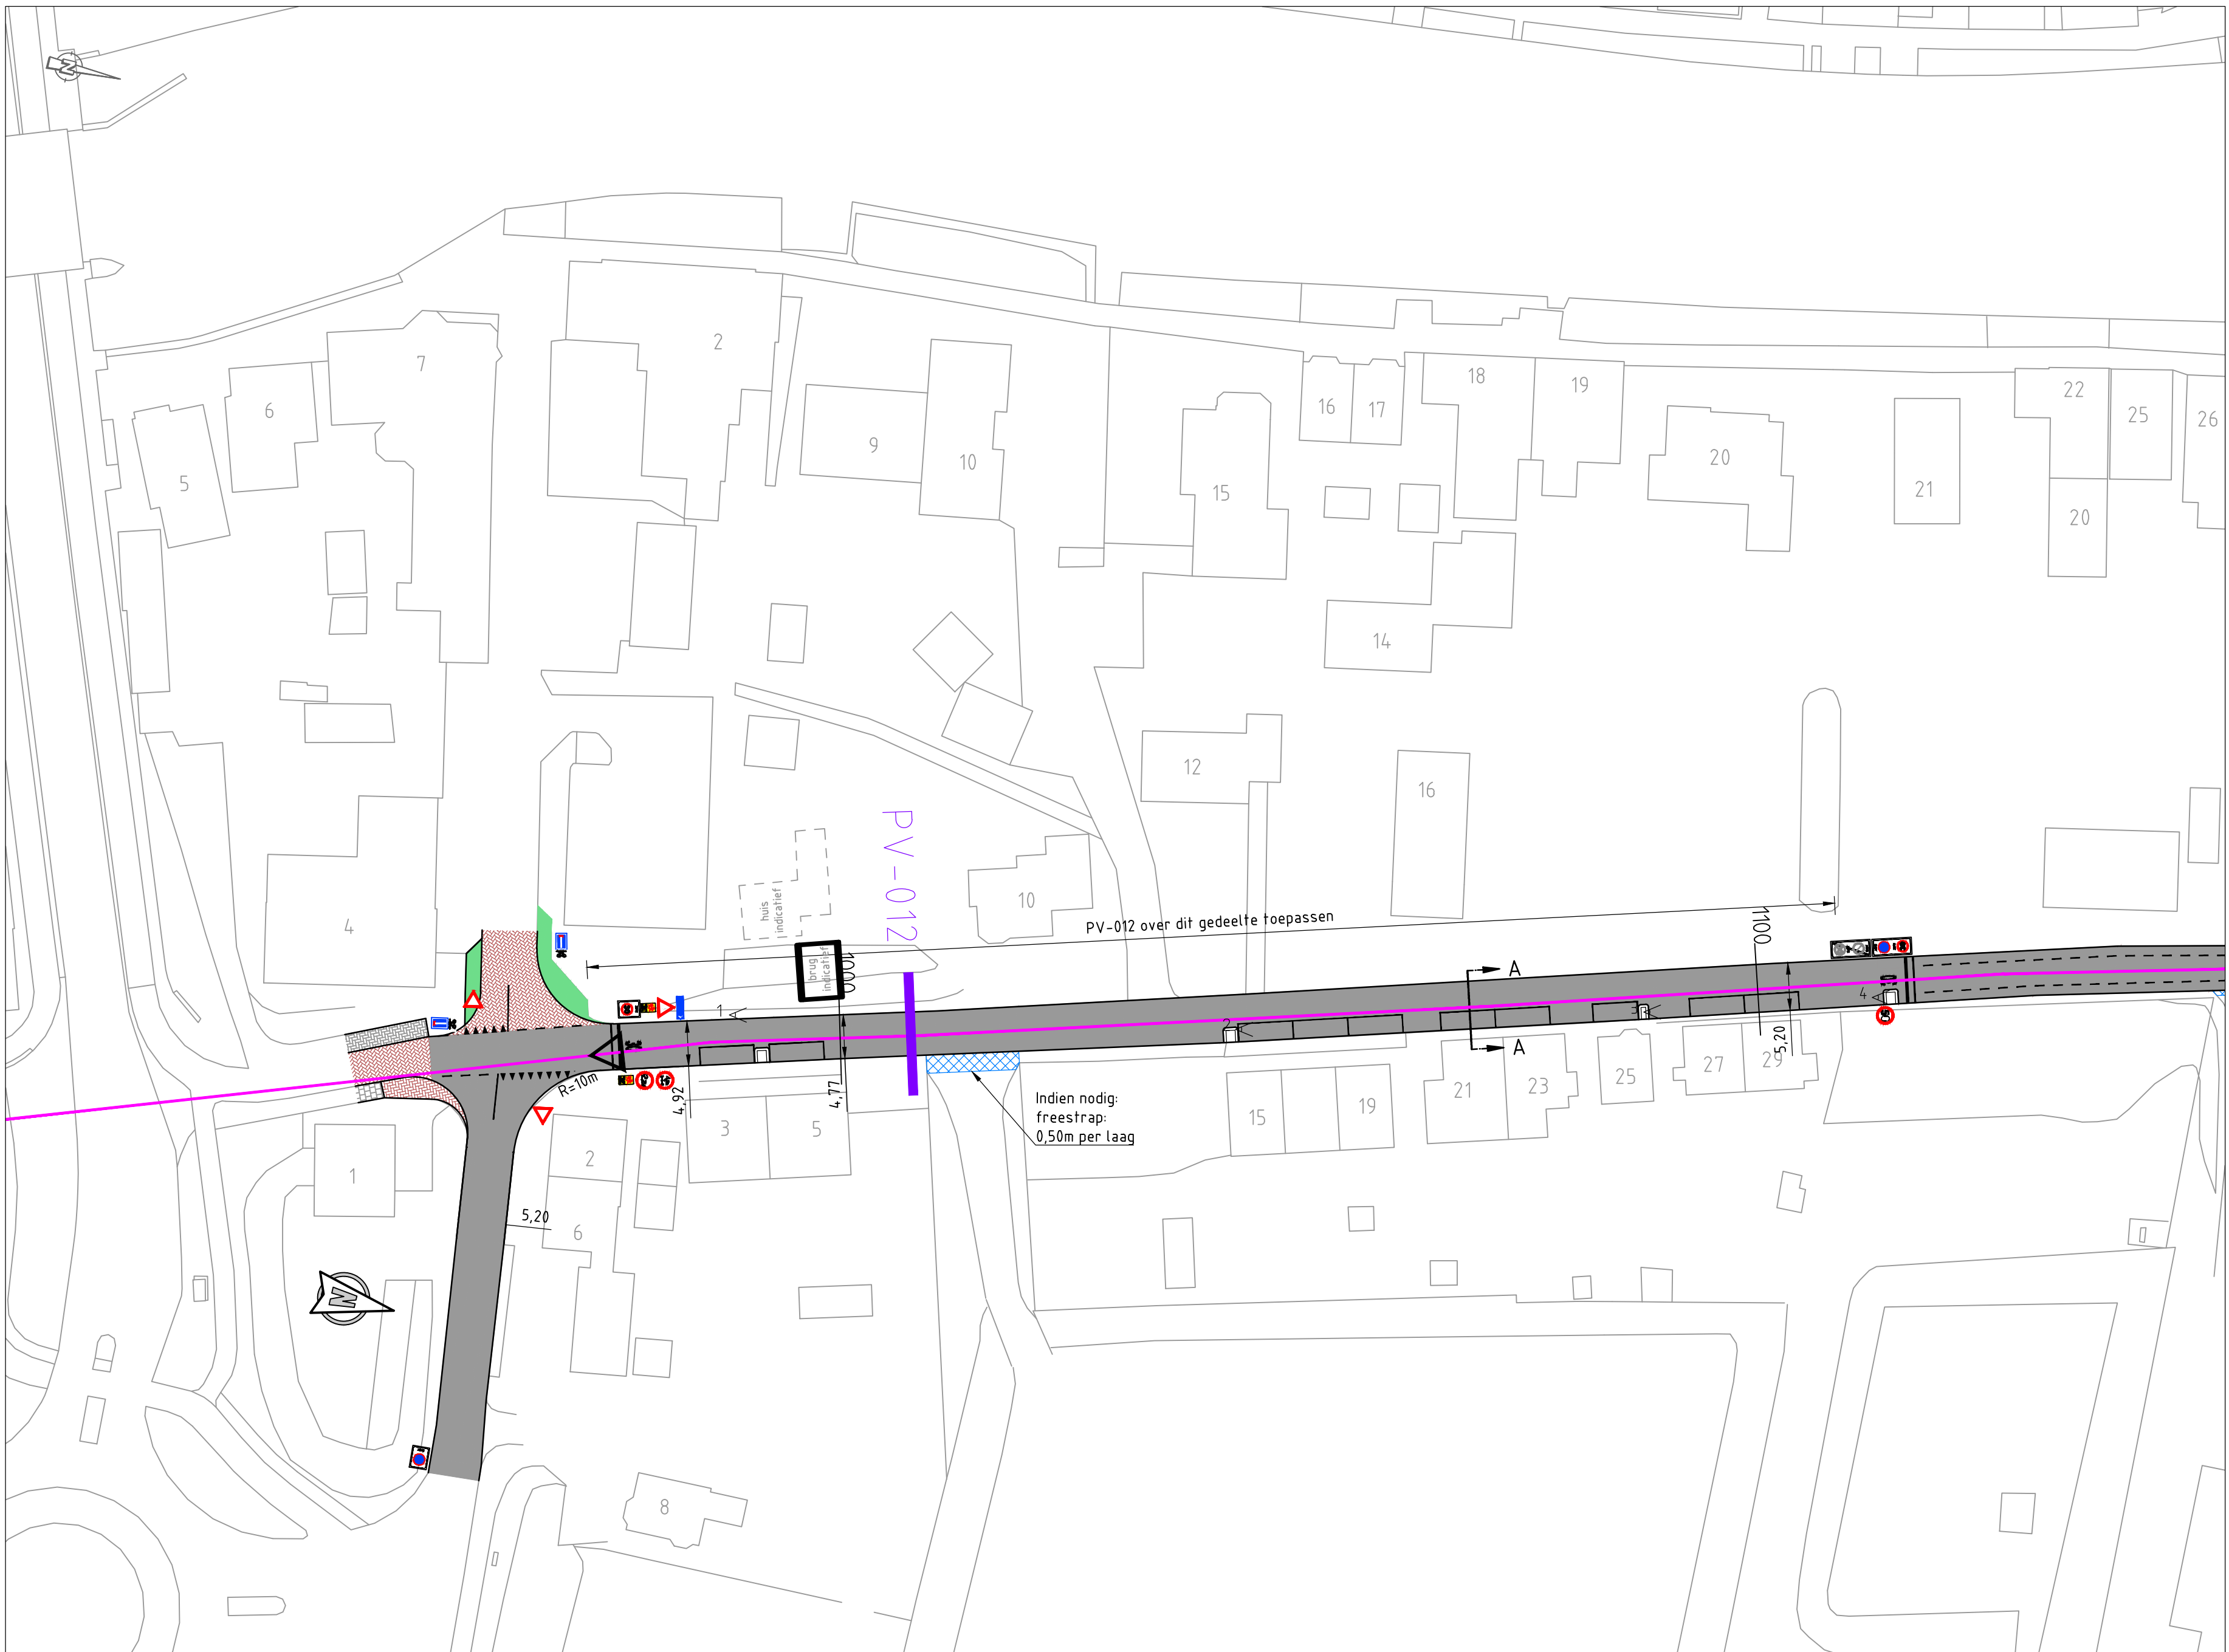

Bovenaanzicht
Schaal 1:500

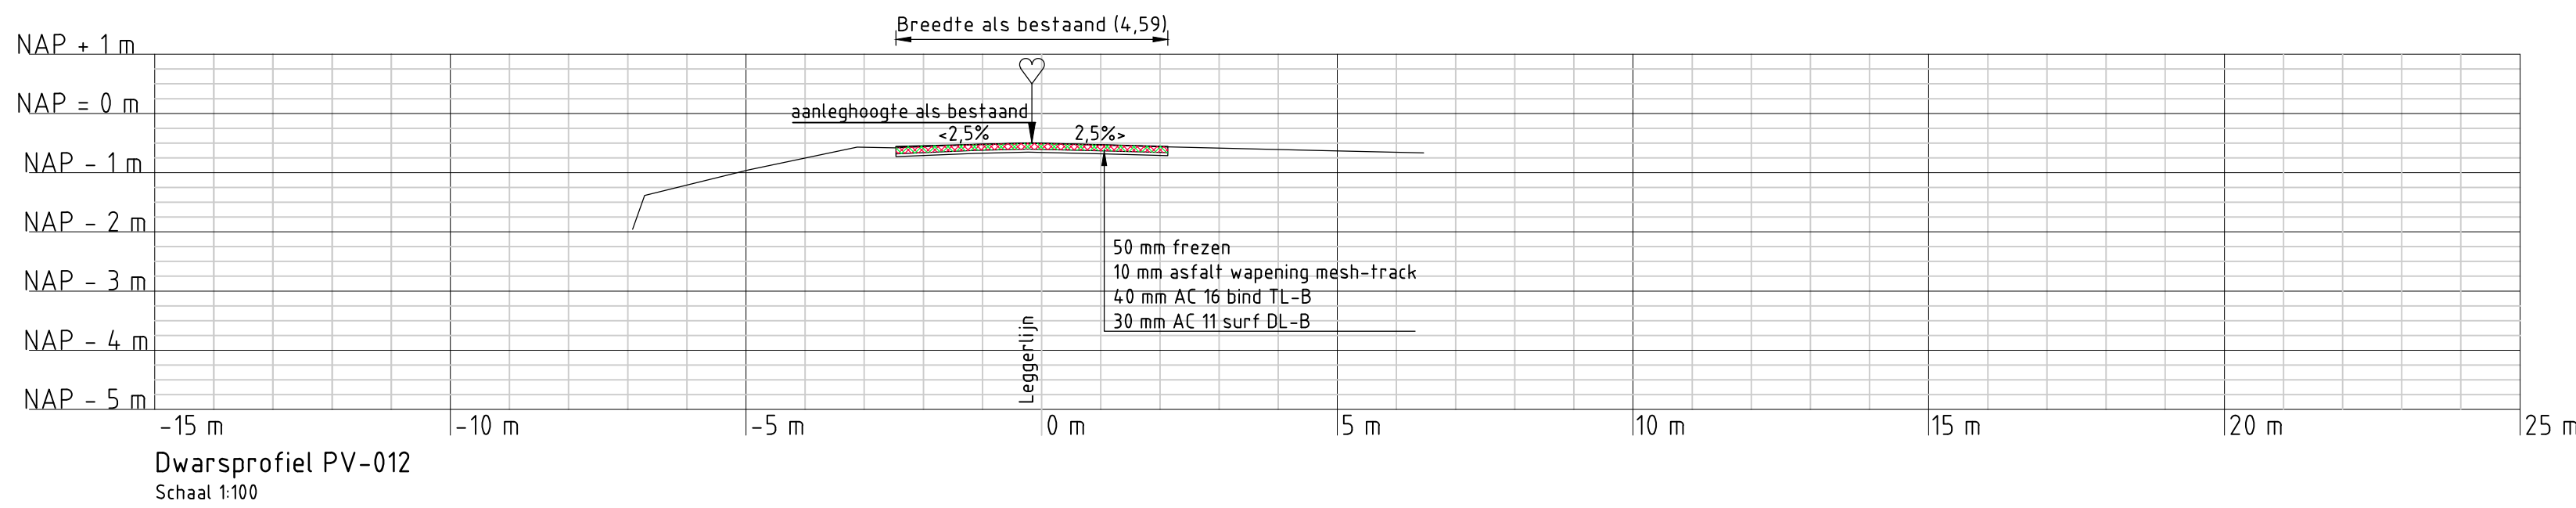

Dwarsprofiel PV-012
Schaal 1:100



Foto 1



Foto 2



Foto 3



Foto 4

Legenda:

Bovenaanzicht

Ondergrond

Gefundeerd op palen

Gefundeerd op staal

Funderingsmethode onbekend

Leggeliijn bestaand

Dwarsprofiel

Talud

Kruinlijn

Teentlijn

Handhaven hekwerk

Handhaven houten beschoeiing

Aanbrengen houten beschoeiing

Verwijderen en opnieuw aanbrengen houten beschoeiing

Handhaven poort

Handhaven fuilmuur

Handhaven brievenbus

Verwijderen en opnieuw aanbrengen brievenbus

Handhaven paal

Verwijderen en opnieuw aanbrengen paal

Handhaven bomenrij

Verwijderen troitairband en opnieuw op hoogte stellen

Verwijderen en opnieuw aanbrengen troitairband

Verwijderen en opnieuw aanbrengen houten damwand

Kadastrale grens + nummer

Nieuwe betonnen (mol)goot

Afslot verharding 2.5% tenzij anders aangegeven

Handhaven schrikblok

Handhaven lichtmast

Handhaven inspectieput

Bestaande/aanbrengen straatkolk

Bestaande/aanbrengen troitairkolk

Handhaven boom

Segmentgrenzen

Aanbrengen verharding

Verwijderen verharding

Verwijderen (half)verharding en opnieuw aanbrengen Asfalt, Beton, BE-beton-elementen, Gegrind, Gecombineerd klinker, Grootbekend, Puin, SP+ split, RS=rood split, Systeemoplaai, KK=inderhopen

Bestaande begroeiing handhaven

Verwijderen begroeiing

Bestaande inlaat

Bestaande duiker

Aanbrengen drain in grindkoffer

Aanbrengen stalen damwand

Verwijderen en in originele staat brengen inrichting particulier terrein

Handhaven haag

Verwijderen en opnieuw aanbrengen haag

Verwijderen en opnieuw aanbrengen hekwerk

Aanbrengen hieldijke afsterking

Legenda:

Bestaande situatie

Nieuwe situatie

Asfalt

Leicon verkeerdrempels 30 km/h

Elementenverharding

Nieuw groen

Legenda:

Langsdoorsnede

Lengteprofiellijn

Normhoogtelijn

Gemiddelde kruinhoogtelijn

Groot onderhoud

Kade verbetering

Legenda:

Dwarsprofielen

Huidig dwarsprofiel

Normhoogtelijn

Ophefing fase 0

Ophefing fase 1

Ophefing fase 2

Ophefing fase 3

Aanbrengen klei klasse EBC 1

Aanbrengen klei klasse EBC 2


Verwijderen verharding

Aanbrengen verharding

Aanbrengen puin

Ontgraven 15cm teelaarde

Aanbrengen 15cm teelaarde

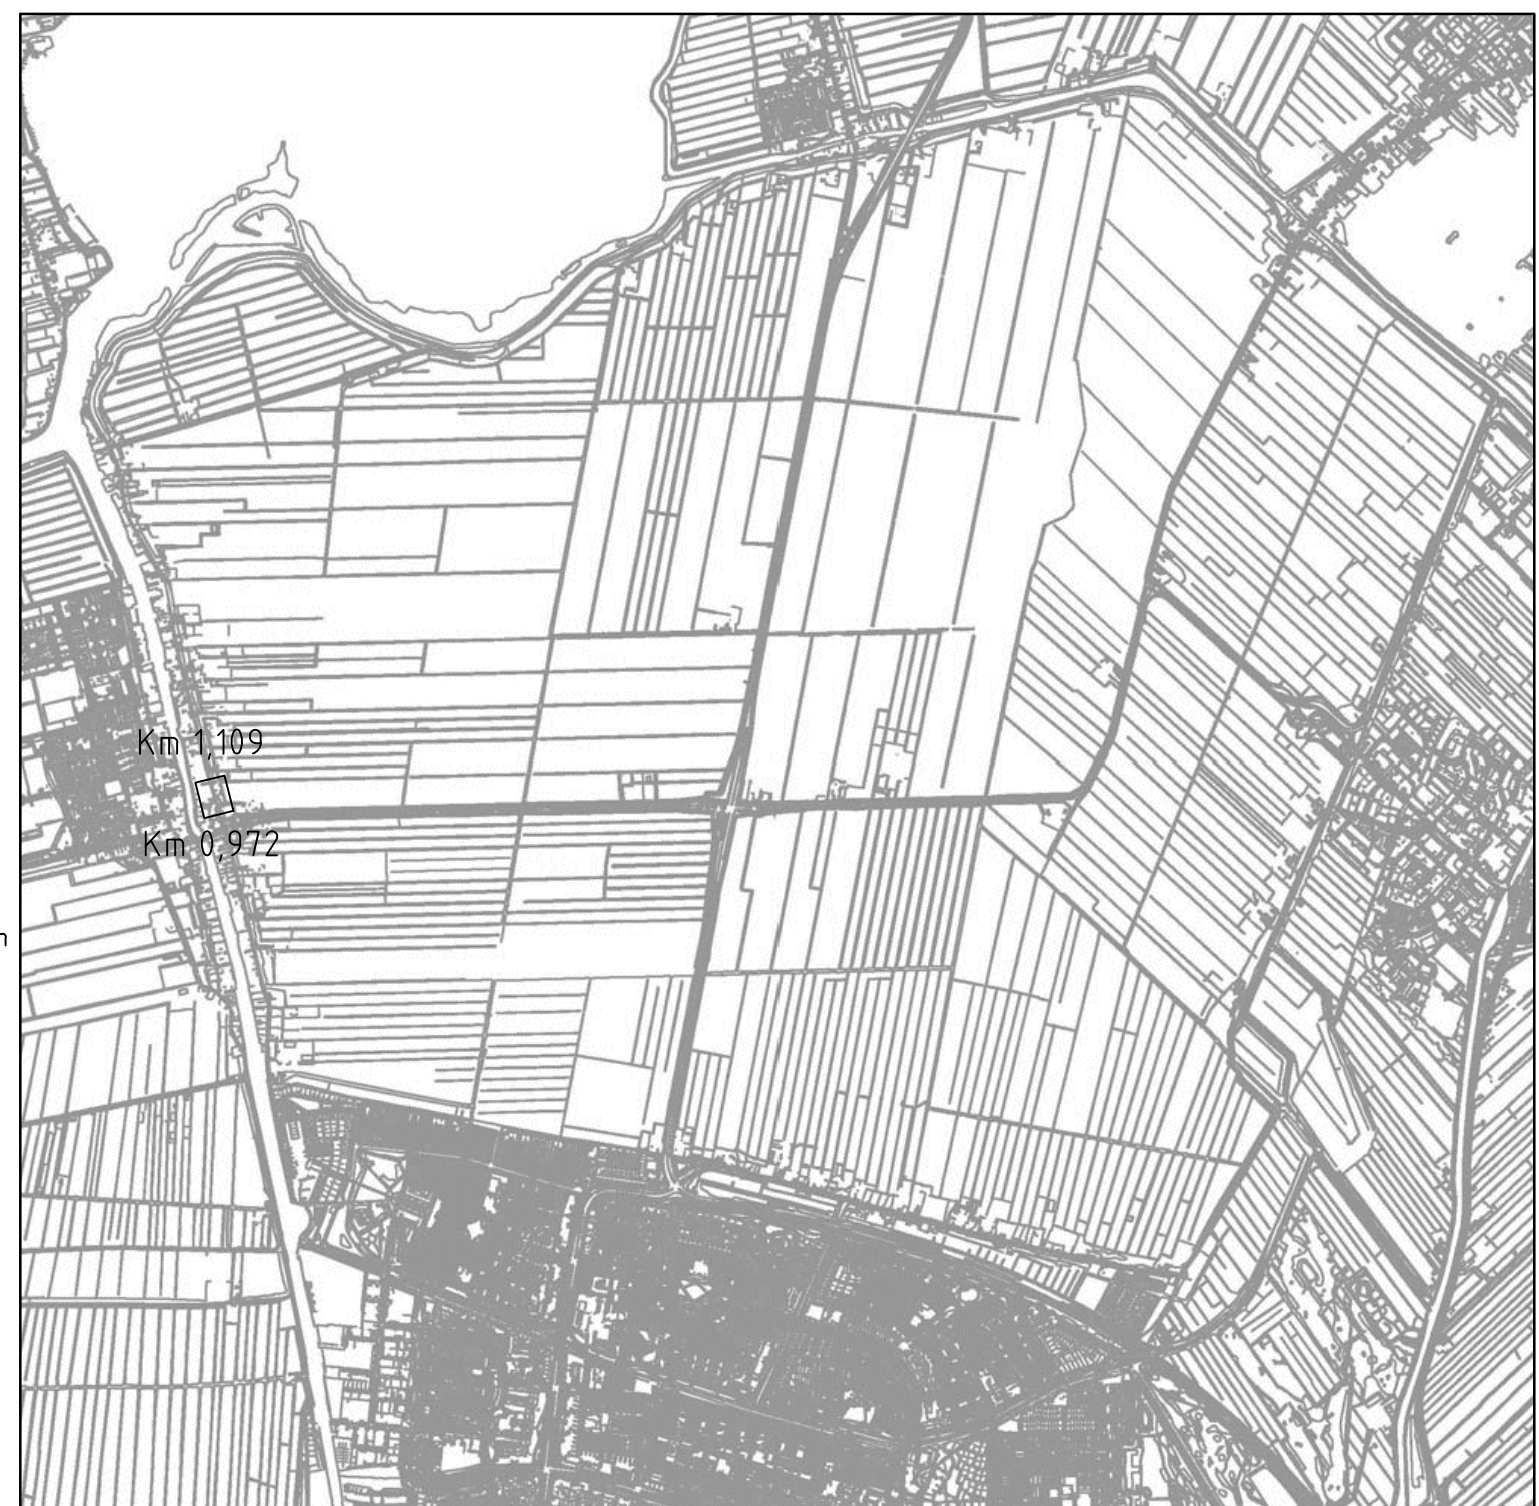

Overzicht polder

Opmerkingen:

Maten in meters tenzij anders vermeld
Hoogte maten in meters t.o.v. N.A.P.
Voor profielen zie blad 5

SC	11-02-2016	CONCEPT	PK
SC	28-11-2016	CONCEPT	PK
IC	26-09-2016	CONCEPT	PK
NR	DATUM	WILDSCHING	GET

OPDRACHTGEVER
Hoogheemraadschap van Rijnland
2333 CM Leiden, Archimedesweg 1

PROJECTOMSCHRIJVING
KADEVERBETERING WASSENAARSCHE POLDER EN
POLDER VIERAMBACHT

TEKENINGOMSCHRIJVING
POLDER VIERAMBACHT KADEVERBETERING
PV 0.972-1.109
Kadastr. nr.

STATUS
CONCEPT

TEKENAAR
P. Kleine
PROJECTLEIDER
G. van der Wedden


SCHAAL
Zie tek.
FORMAAT
A0
BLAD IN BLADEN
1 van 6

TEKENINGNUMMER
PWV-06
W122-03
3C


RIO
RPS - Iy-Infra - Antea Group




Bovenaanzicht
Schaal 1:500

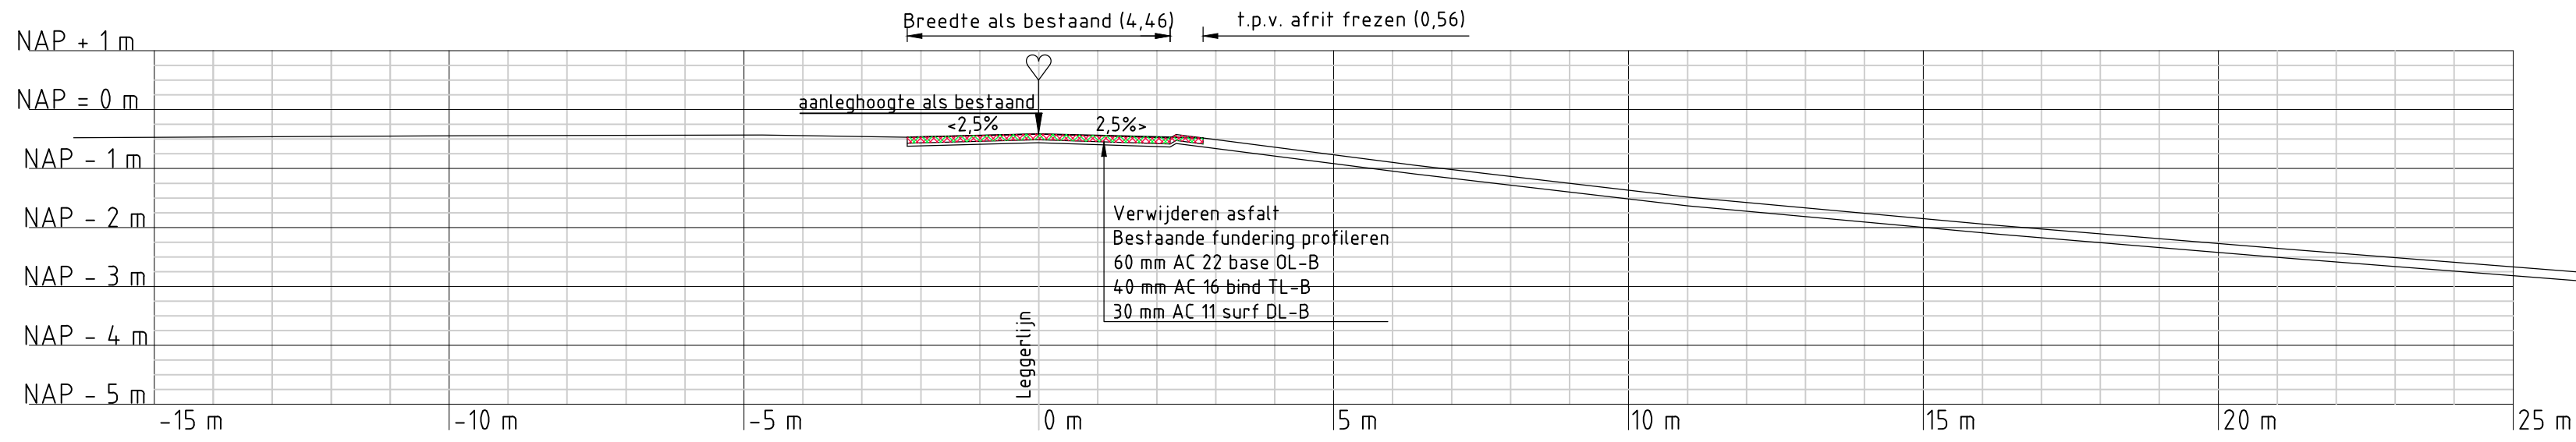

Dwarsprofiel PV-013
Schaal 1:100

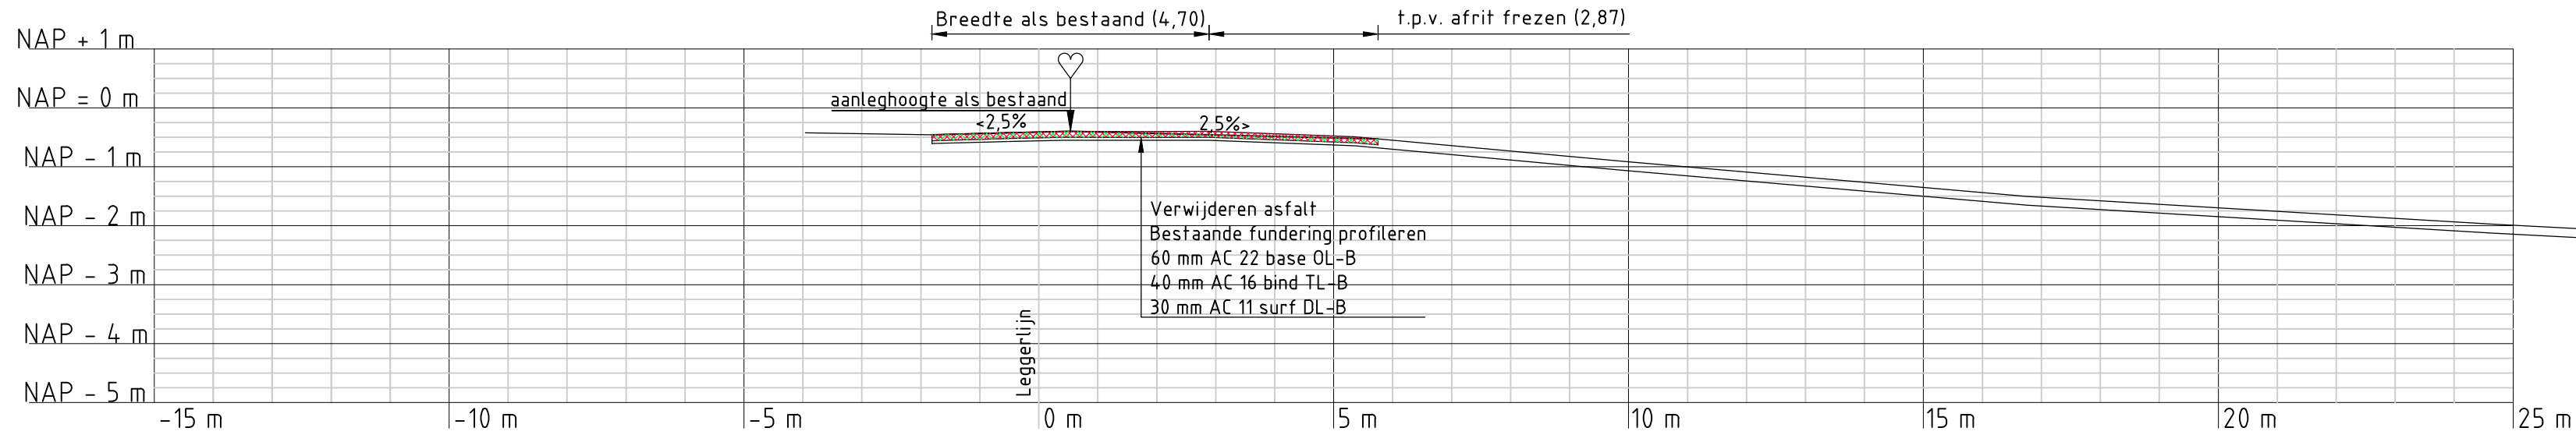

Dwarsprofiel PV-014
Schaal 1:100

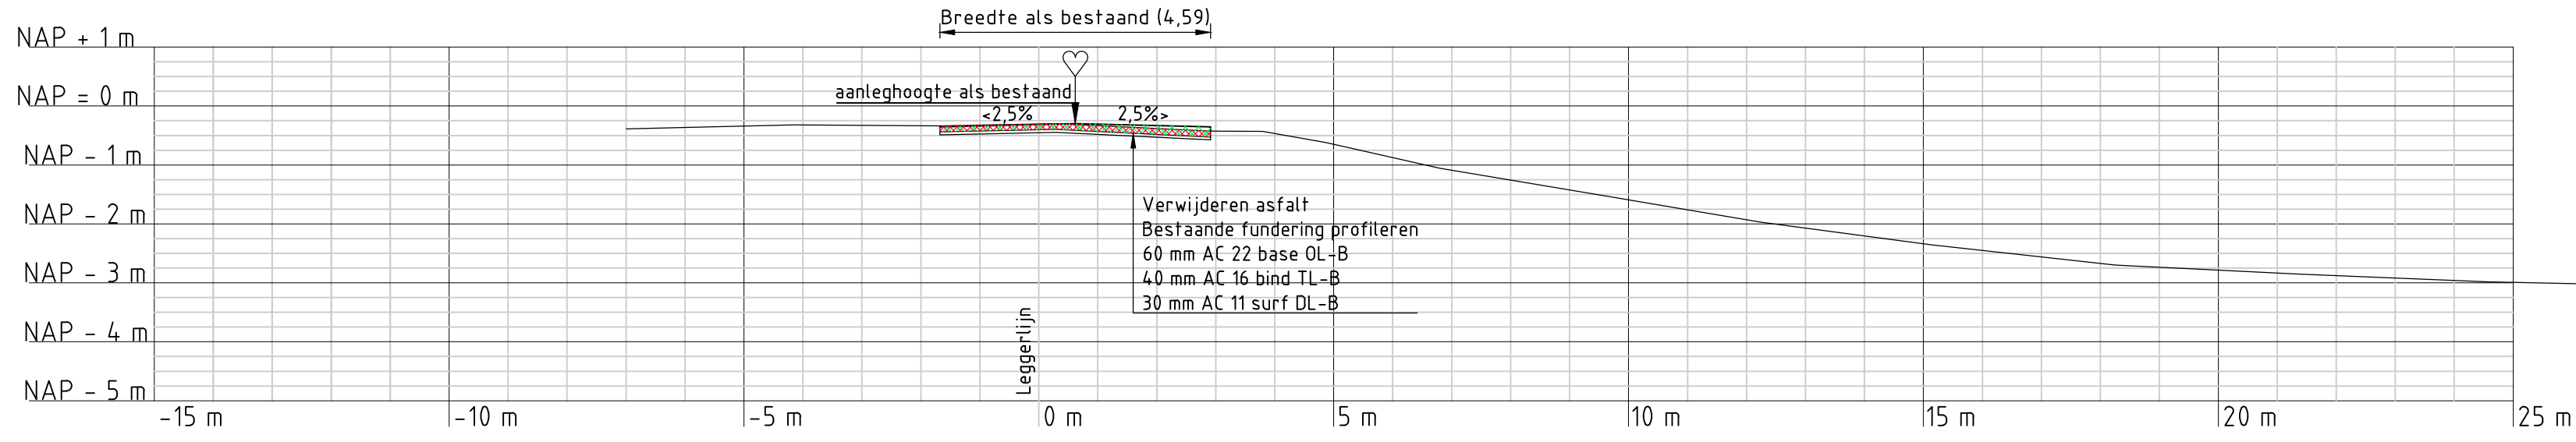

Dwarsprofiel PV-224e
Schaal 1:100




Foto 1



Foto 2



Foto 3

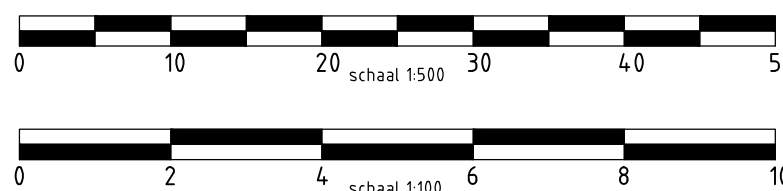

Legenda:

- Ondergrond
- Gefundeerd op paken
- Gefundeerd op staal
- Funderingsmethode onbekend
- Leggerlijn bestaand
- Dwarsprofiel
- Talud
- Kruinlijn
- Teenlijn
- Handhaven hekwerk
- Handhaven houten beschoeiing
- Aanbrengen houten beschoeiing
- Verwijderen en opnieuw aanbrengen houten beschoeiing
- Handhaven poort
- Handhaven tuinmuur
- Handhaven brievenbus
- Verwijderen en opnieuw aanbrengen brievenbus
- Handhaven paal
- Verwijderen en opnieuw aanbrengen paal
- Handhaven boomrij
- Verwijderen trottoirband en opnieuw aanbrengen trottoirband
- Verwijderen verkeersmaatregel en opnieuw aanbrengen
- Verwijderen en nieuw aanbrengen houten dijkwal
- Kadastrale grens - nummer
- Nieuwe betonnen (mal)goet

Legenda:

- Afsluit verharding 25% (tenzij anders aangegeven)
- Handhaven schrikblok
- Handhaven kast
- Handhaven inspectieput
- Bestaande/aanbrengen straatkolk
- Bestaande/aanbrengen trottoirkolk
- Handhaven boom
- Segmentgrenzen
- Aanbrengen verharding
- Verwijderen verharding
- Verwijderen (helf)verharding en opnieuw aanbrengen: Asfalt, Beton, BE-beton, elementen, G-grind, OK-gebakken klinker, Oranbekend, P-spuil, SPS-split, RS-rood split, S-schietkoplaag, K-kinderkoppelen
- Bestaande begroeiing handhaven
- Verwijderen begroeiing
- Bestaande duiker
- Aanbrengen drain in grindkoffer
- Aanbrengen stalen damwand
- Verwijderen en in originele staat brengen inrichting parkeerterrein
- Handhaven haag
- Verwijderen en opnieuw aanbrengen haag
- Verwijderen haag
- Verwijderen en opnieuw aanbrengen hekwerk
- Aanbrengen tijdelijke afsluiting

Legenda:


- Bestaande situatie
- Nieuwe situatie
- Asfalt
- Leien verkeerdrempels 30 km/h
- Elementenverharding
- Nieuw groen

Legenda:

- Langsdoorsnede
- Lengteprofiel
- Northoogte
- Gemiddelde kruinhoogte
- Groot onderhoud
- Kade verbetering

Legenda:

- Dwarsprofielen
- Huidig dwarsprofiel
- Northoogte
- Ophoging fase 0
- Ophoging fase 1
- Ophoging fase 2
- Ophoging fase 3
- Aanbrengen klei klasse EBC 1
- Aanbrengen klei klasse EBC 2
- Verwijderen verharding
- Aanbrengen verharding
- Aanbrengen puin
- Verwijderen en opnieuw aanbrengen heide
- Aanbrengen 15cm heide
- Aanbrengen 15cm heide

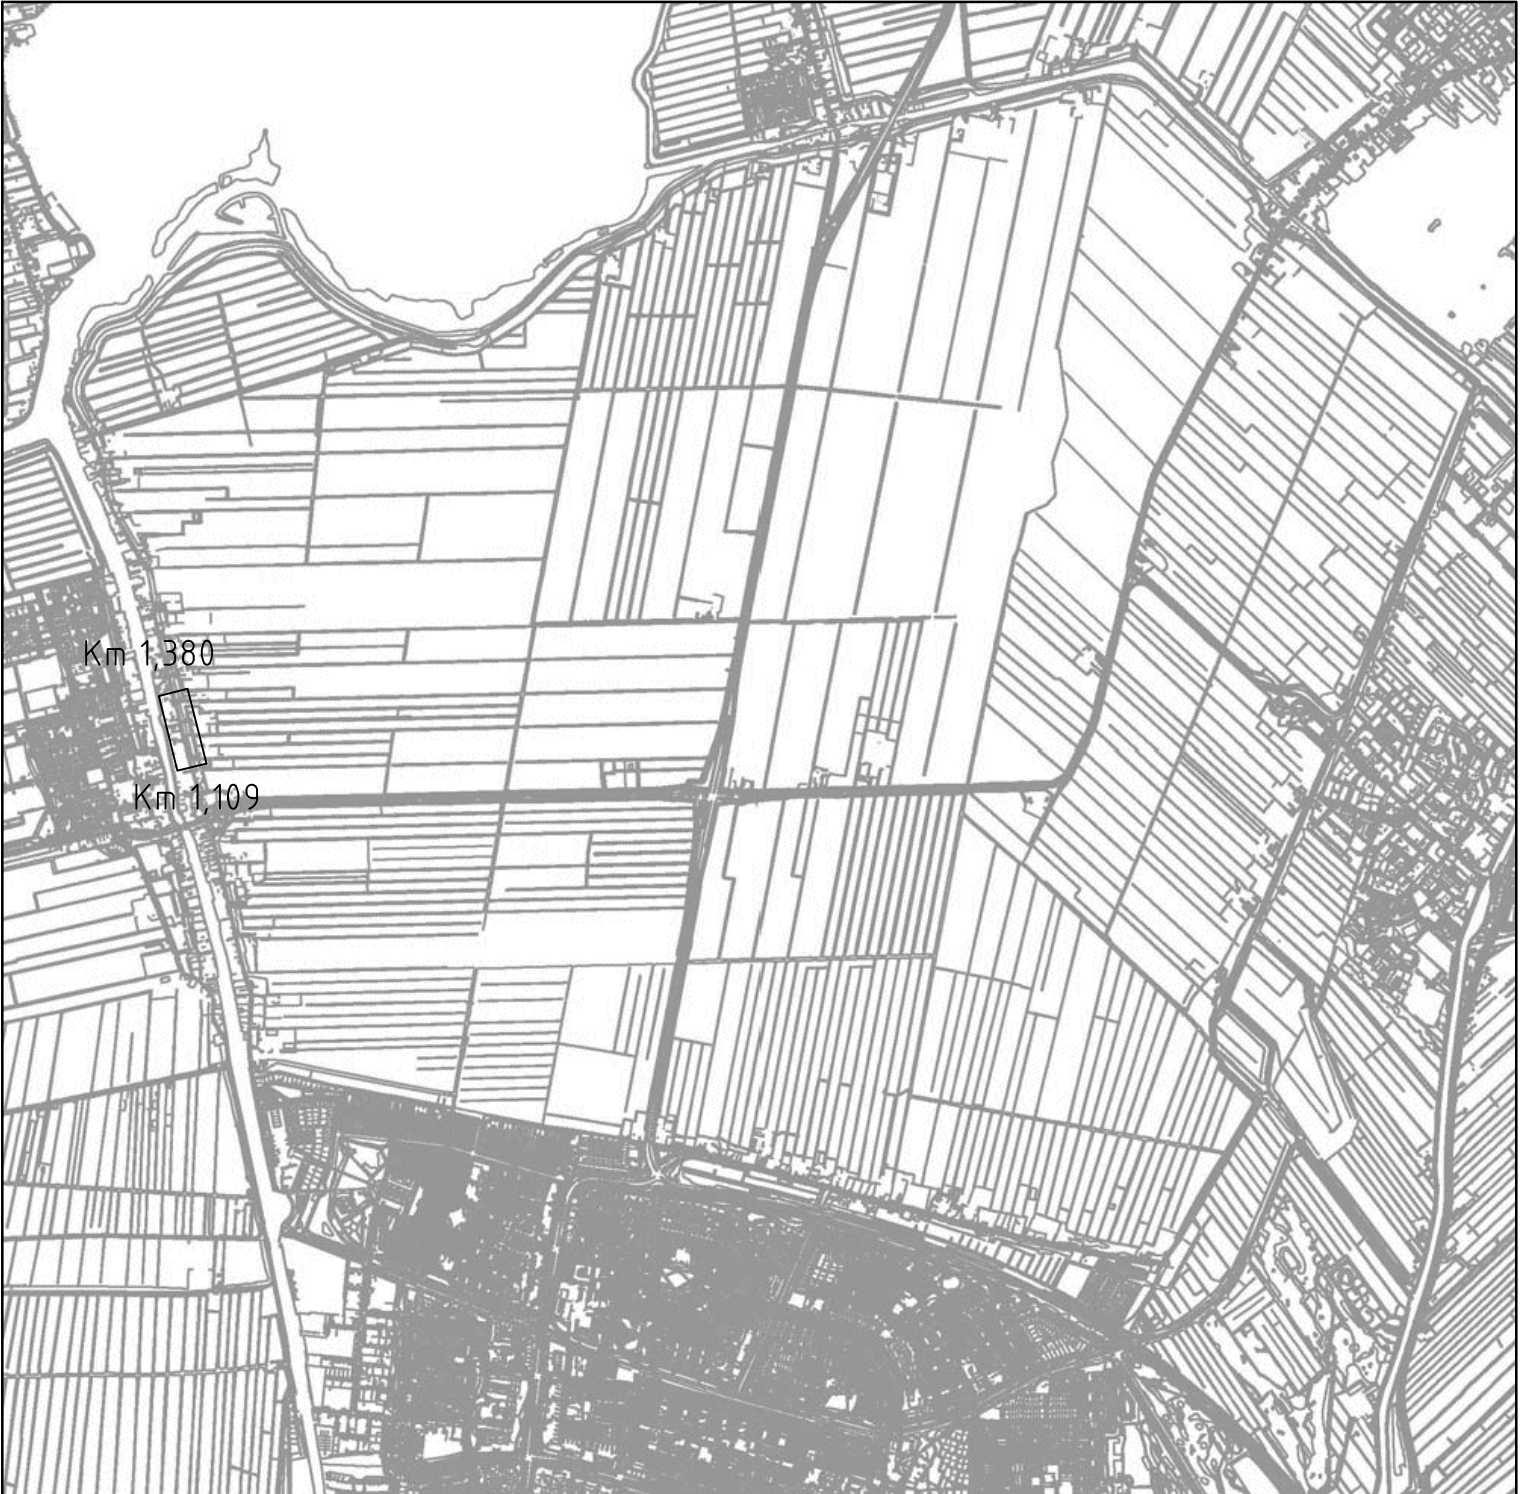

Overzicht polder

Opmerkingen:

Maten in meters tenzij anders vermeld
Hoogte maten in meters t.o.v. N.A.P.
Voor profielen zie blad 5

SC	11-02-2016	CONCEPT	PK
SC	24-11-2016	CONCEPT	PK
IC	24-09-2016	CONCEPT	PK
NR	DATUM	WILDSCH	GET

OPDRACHTGEVER
Hoogheemraadschap van Rijnland
2333 CM Leiden, Archimedesweg 1

PROJECTOMSCHRIJVING
KADEVERBETERING WASSENAARSCHE POLDER EN POLDER VIERAMBACHT

TEKENINGOMSCHRIJVING
POLDER VIERAMBACHT KADEVERBETERING
PV 1.109-1.380
Kadastr. nr.

STATUS
CONCEPT

TEKENAAR
P. Kleine

PROJECTLEIDER
G. van der Wedden


TEKENINGNUMMER
PWW-07

SCHAAL
2 van 6

BLAD IN BLADEN
3C

WISZ. NR.
3C

RIOP
RPS - Iv-Infra - Antea Group

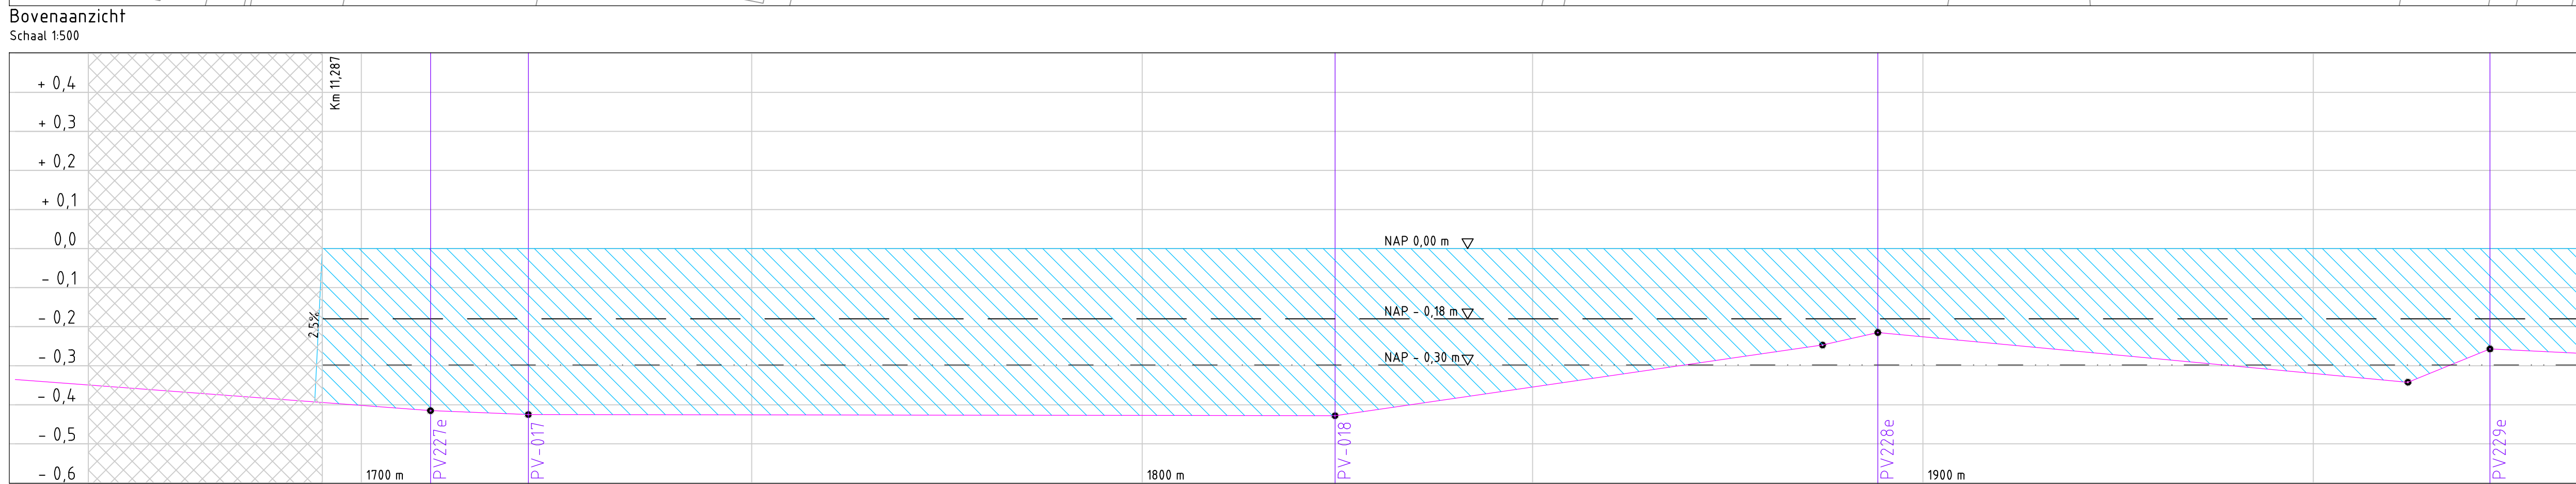

Opmerkingen:

3C	11-02-2015	CONCEPT	PK
2C	20-11-2014	CONCEPT	PK
1C	05-08-2014	CONCEPT	PK
NR	DATUM	WIJZIGING	GET.

OPDRACHTGEVER
Hoogheemraadschap van Rijnland
2333 CM Leiden, Archimedesweg 1

TEKENAAR
P. Kleine

PROJECTLEIDER

SCHAAK
Zie tek

FORMAAT

PROJECTOMSCHRIJVING

KADEVERBETERING WASSENAARSCH E POLDER EN
POLDER VIERAMBACHT

G. van der Weiden

SLAOF IN SLADEF

4 van

TEKENINGOMSCHRIJVING

POLDER VIERAMBACHT KADEVERBETERING
PV 1,695-1,985
Boddens Hosangweg 50-86 □ 57-63

PVVW-09 30

Berekening 7
 4600 AA Oostelbeek
 postbus 43

tel: (0162) 44700
 fax: (0162) 45114



STATUS
CONCEPT




RIO
RPS - Iv-Infra - Antea Group

Banckruysweg 7
4900 AA Oosterhout
postbus 60

tel. (0)162) 487000
fax (0)162) 451141






RIO

RPS - Iv-Infra - Antea Group

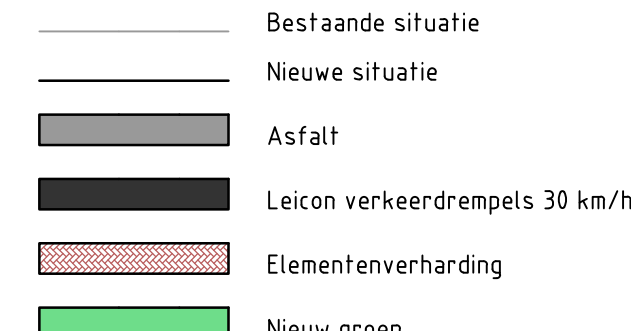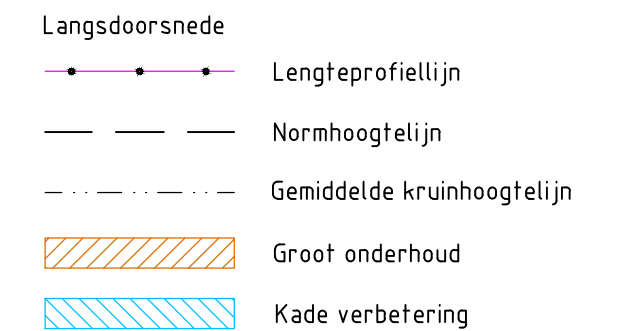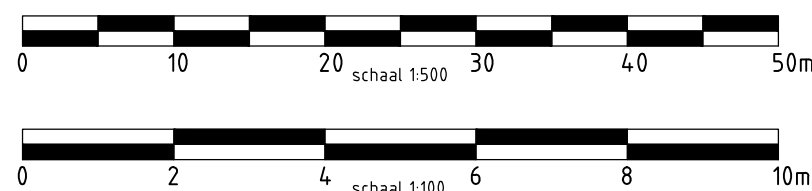

Hoeveelheid te verwerken materiaal

	Klei categorie 1	Klei categorie 3
Fase 1	- m ³	
Fase 2		- m ³

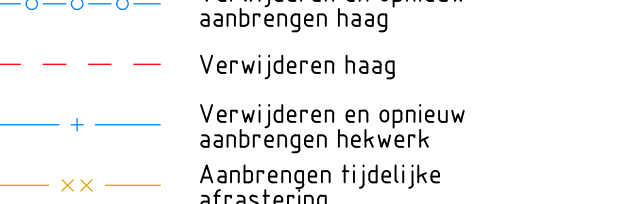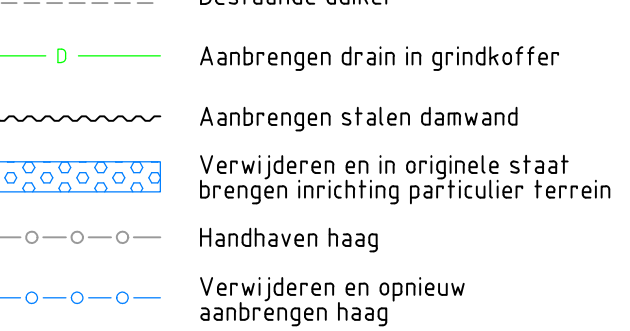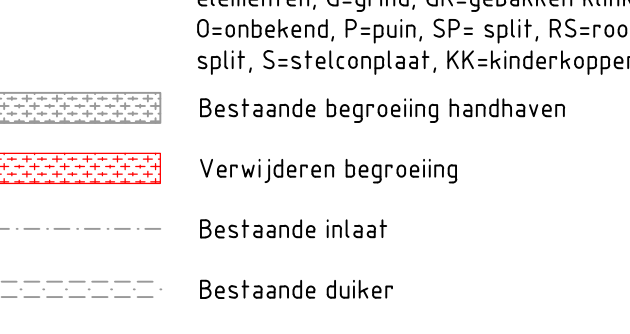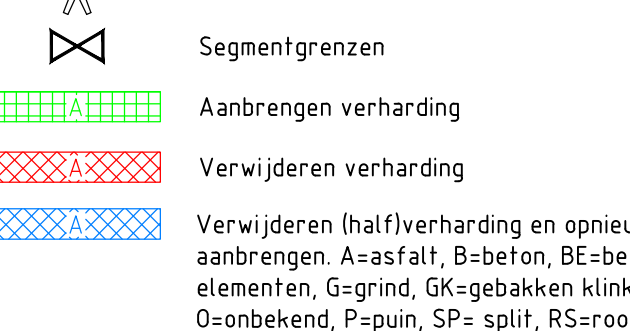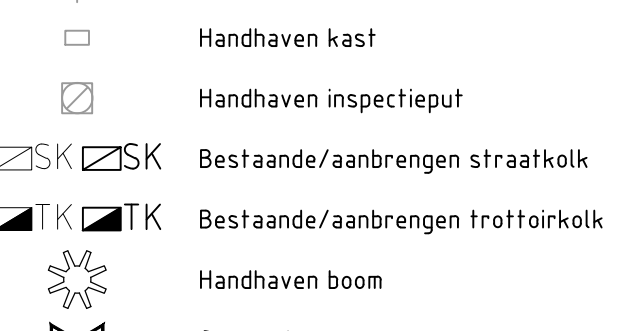

Dwarsprofielen



— Huidig dwarsprofiel




--- Normhoogtelijn

 Ophoging fase 0

 Ophoging fase 1

 Ophoging fase 2

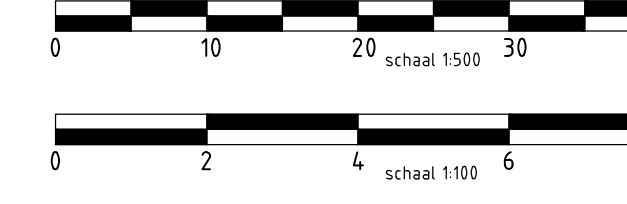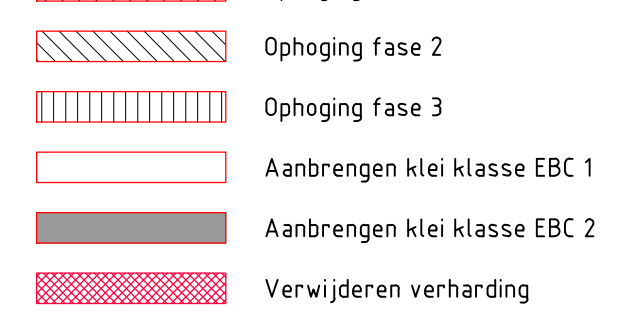

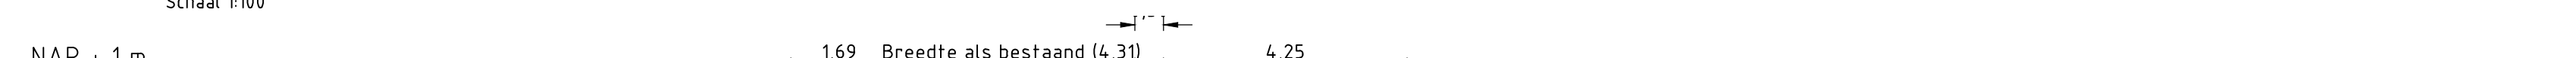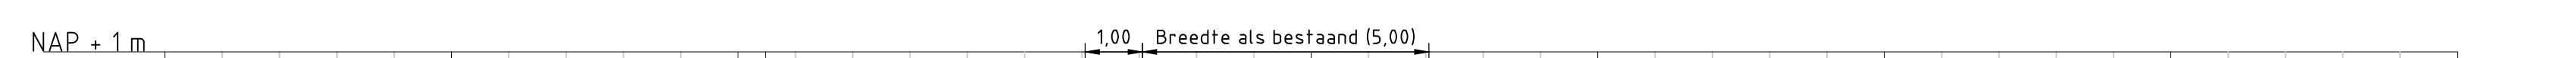 

20	11.03.2015	CONCERT
----	------------	---------

NR	CR10M	
----	-------	--

DE VERBETERING WASSENAARSCHER BESCHIEDEN


1,985-2,310
dens Hosangweg 88-108 □ 65-81













G. van der Wedden

Bachlorweg 7
4560 AA, Oosterhout
postbus 40

tel. (0162) 487000
fax (0162) 451141



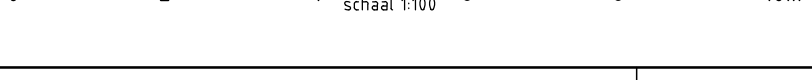

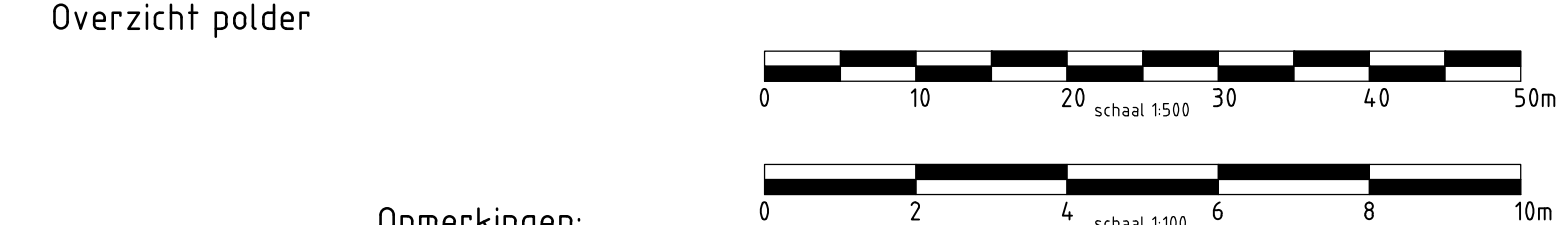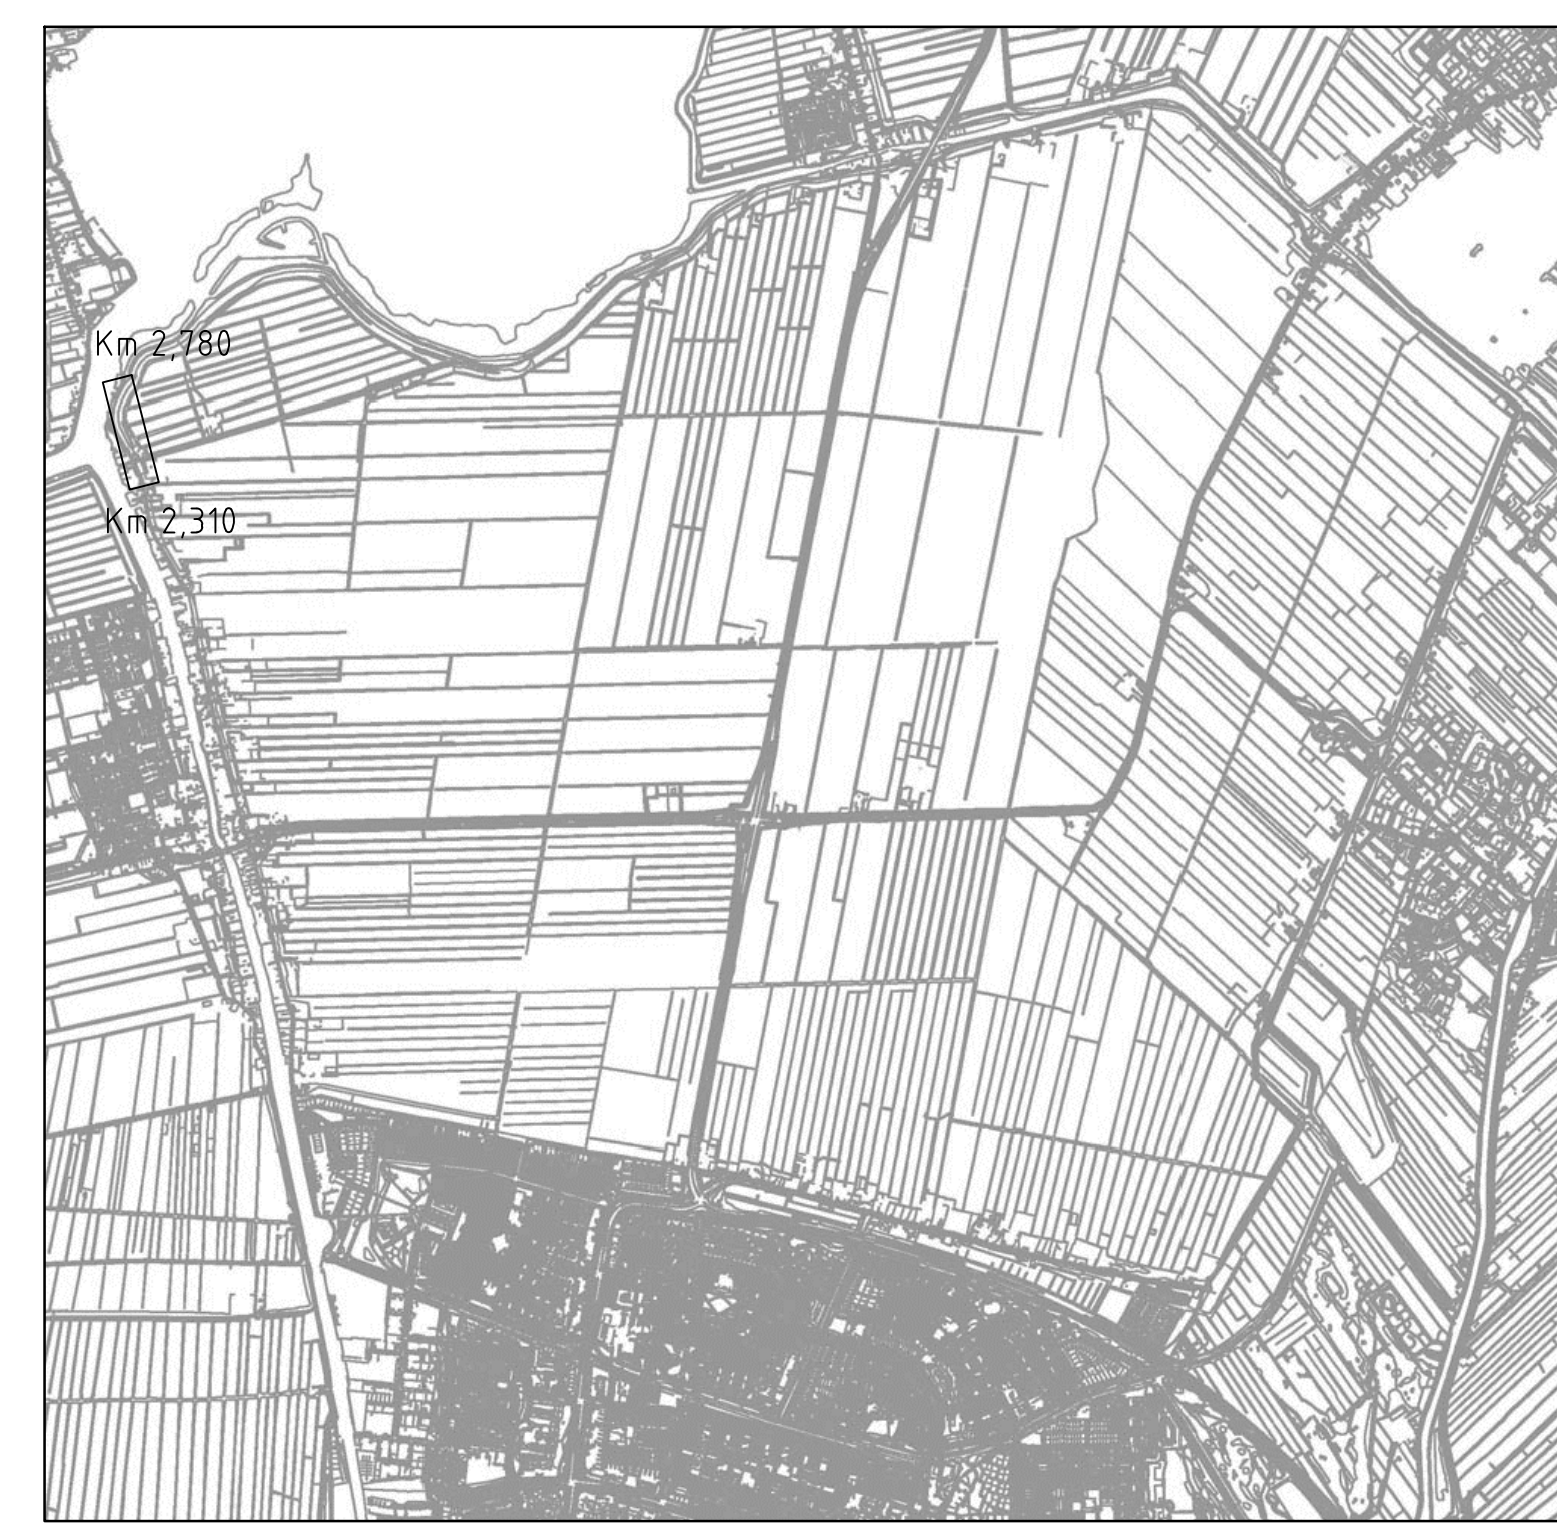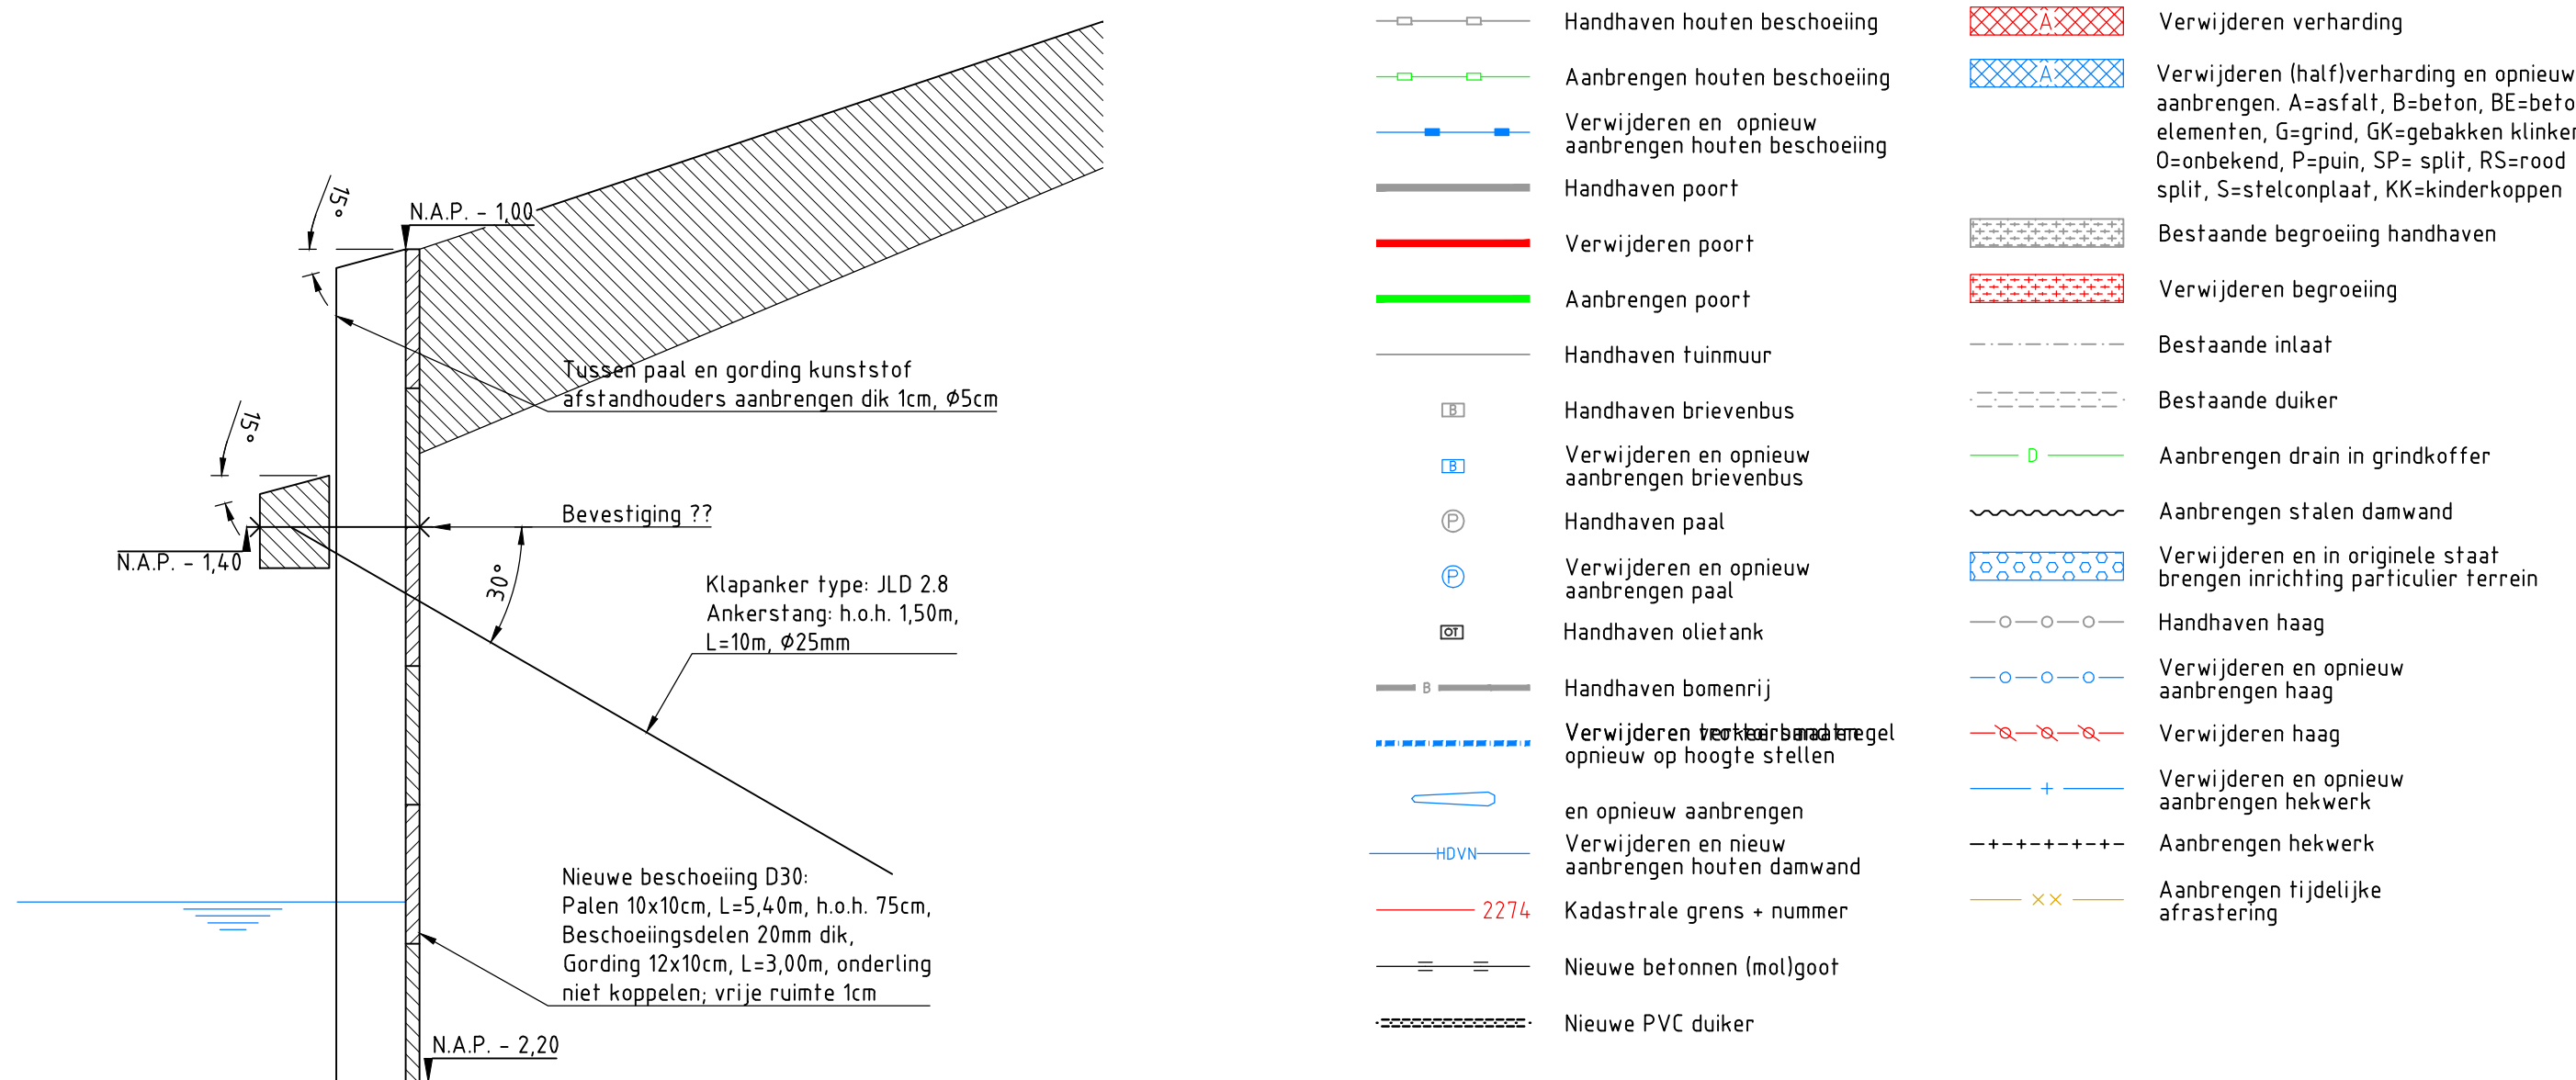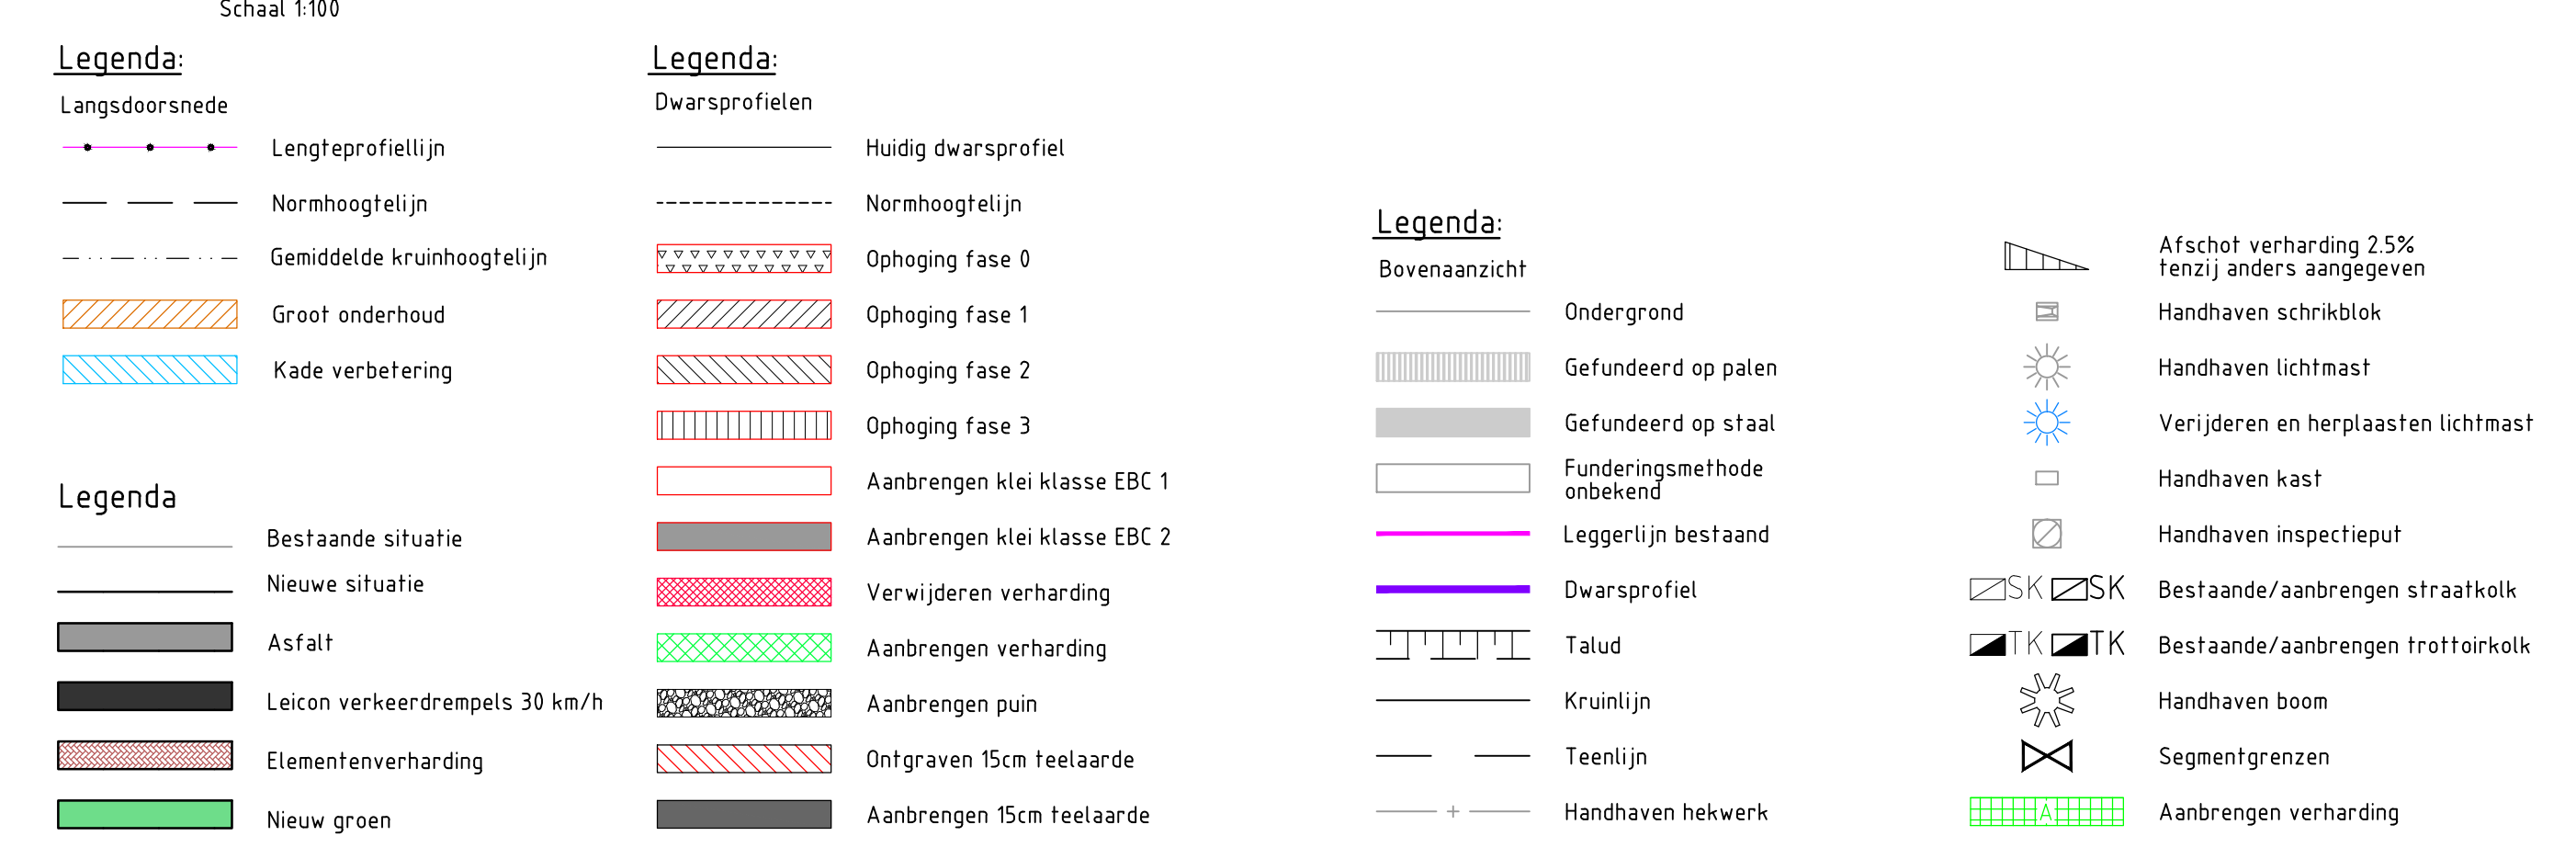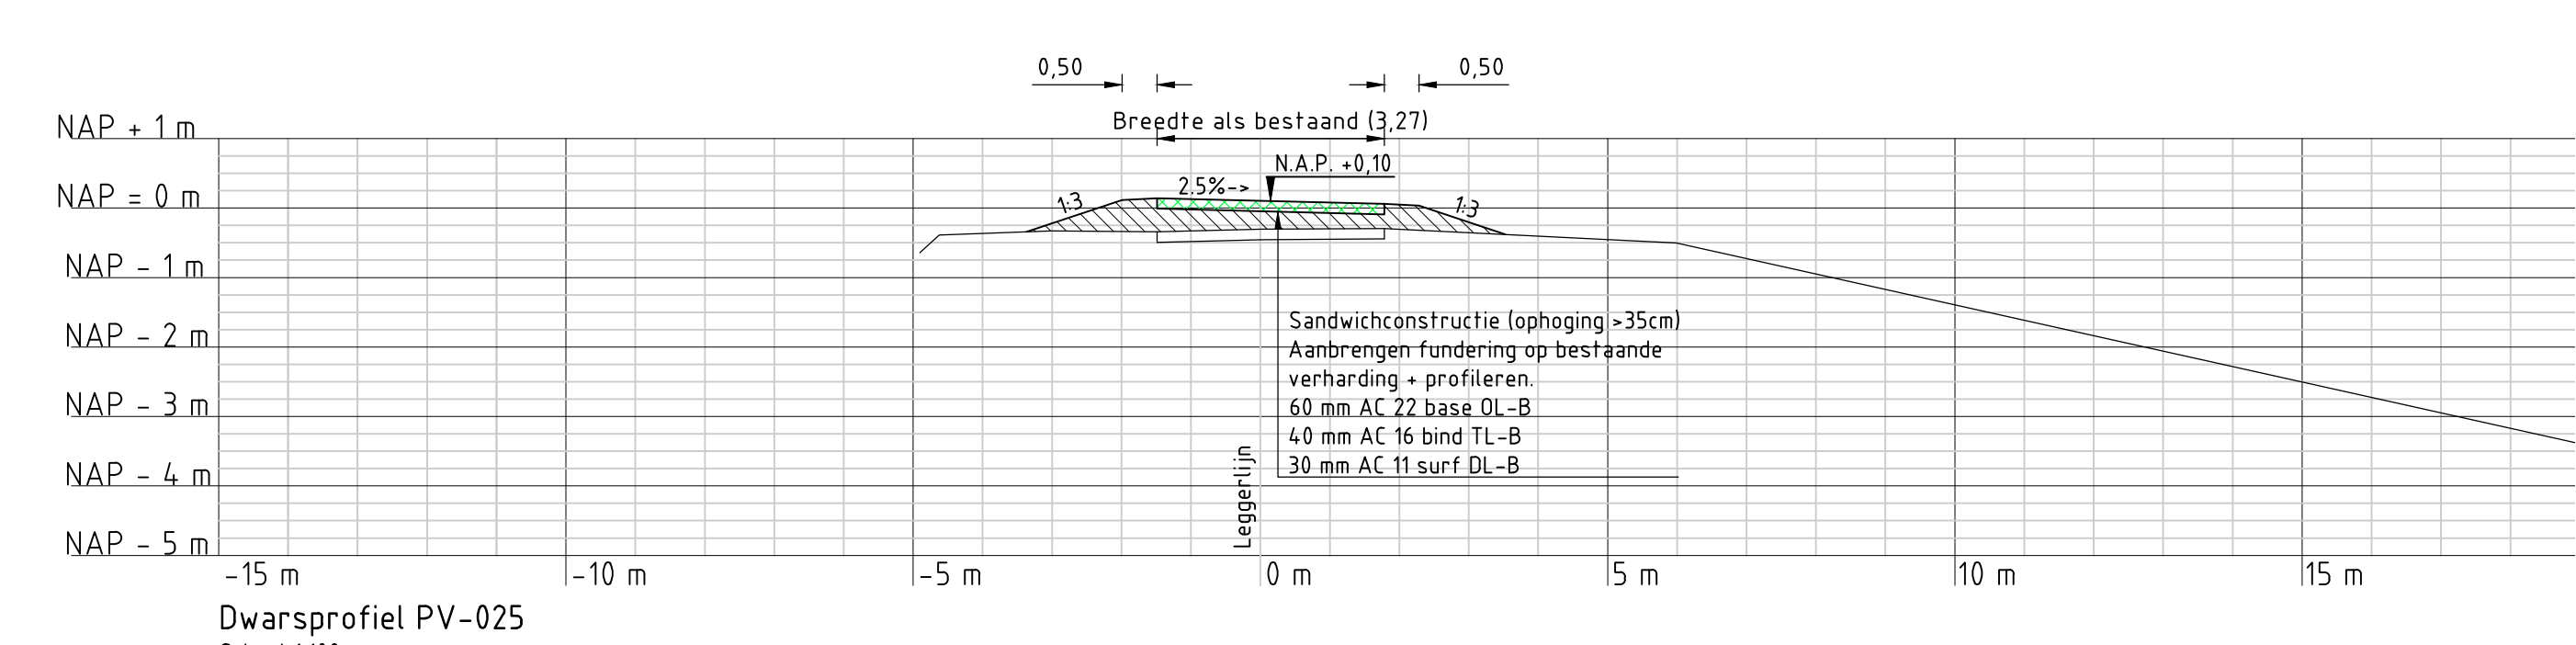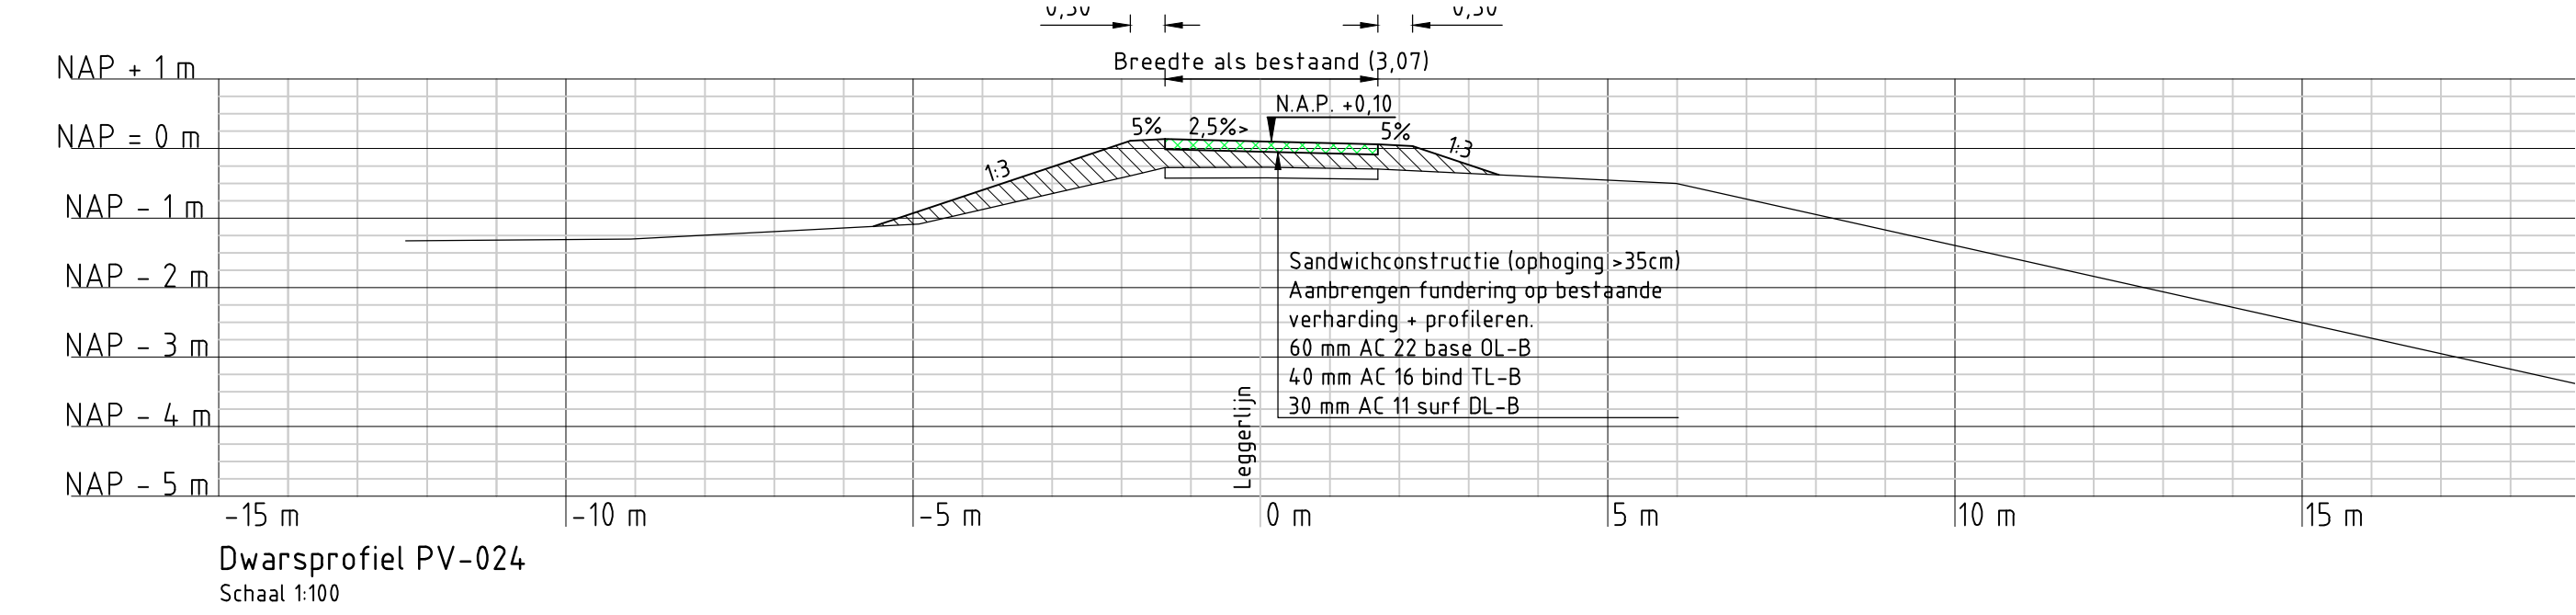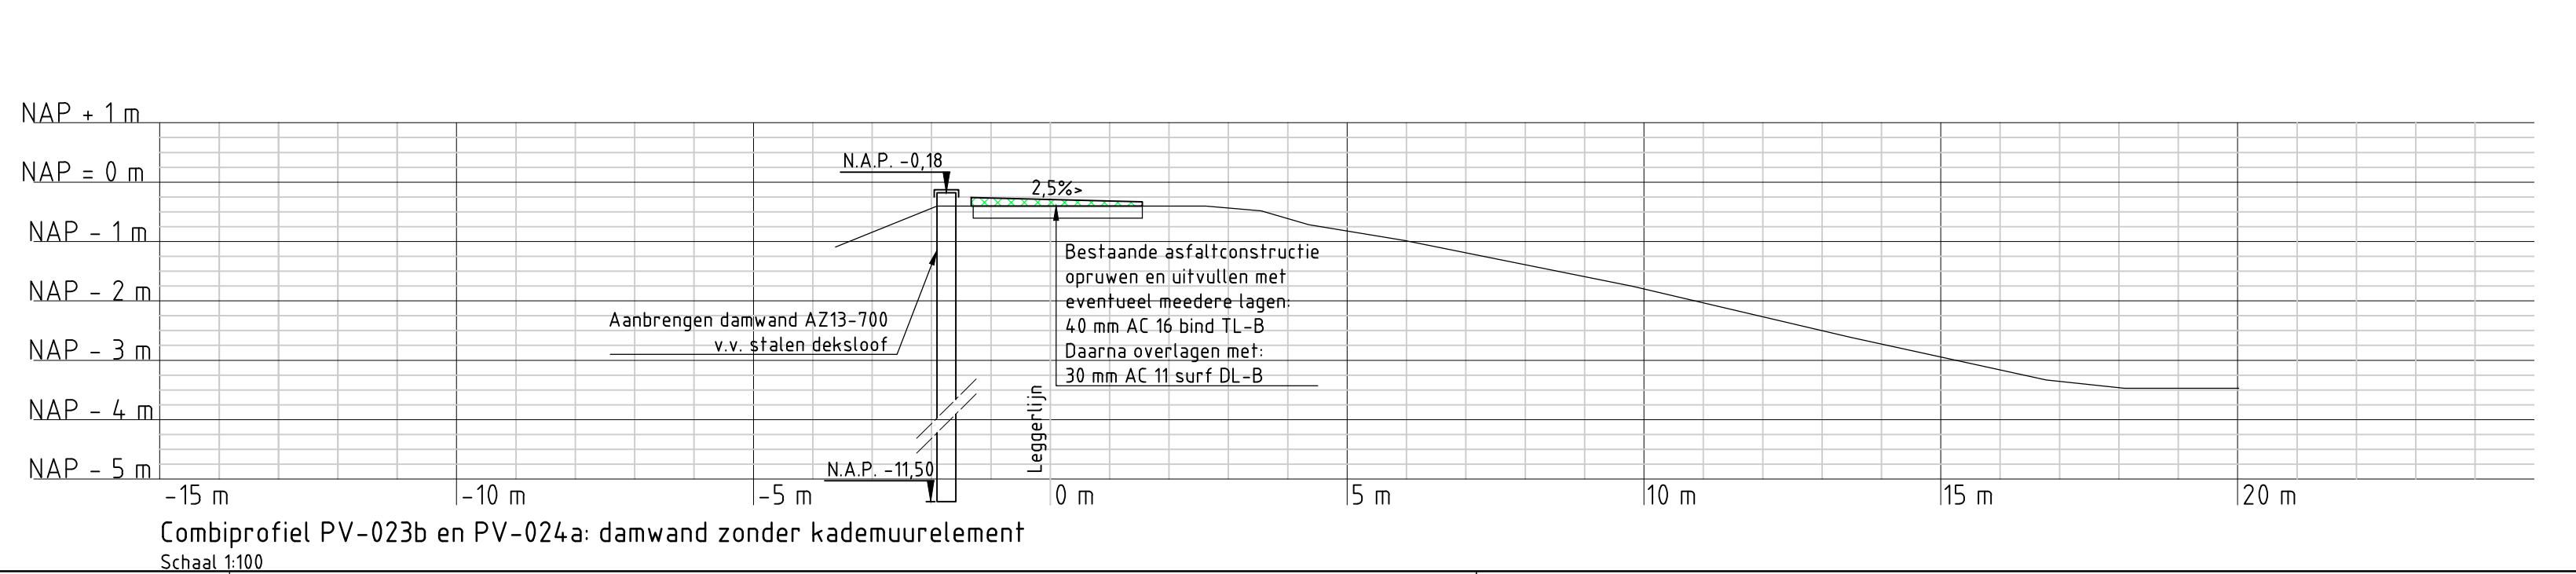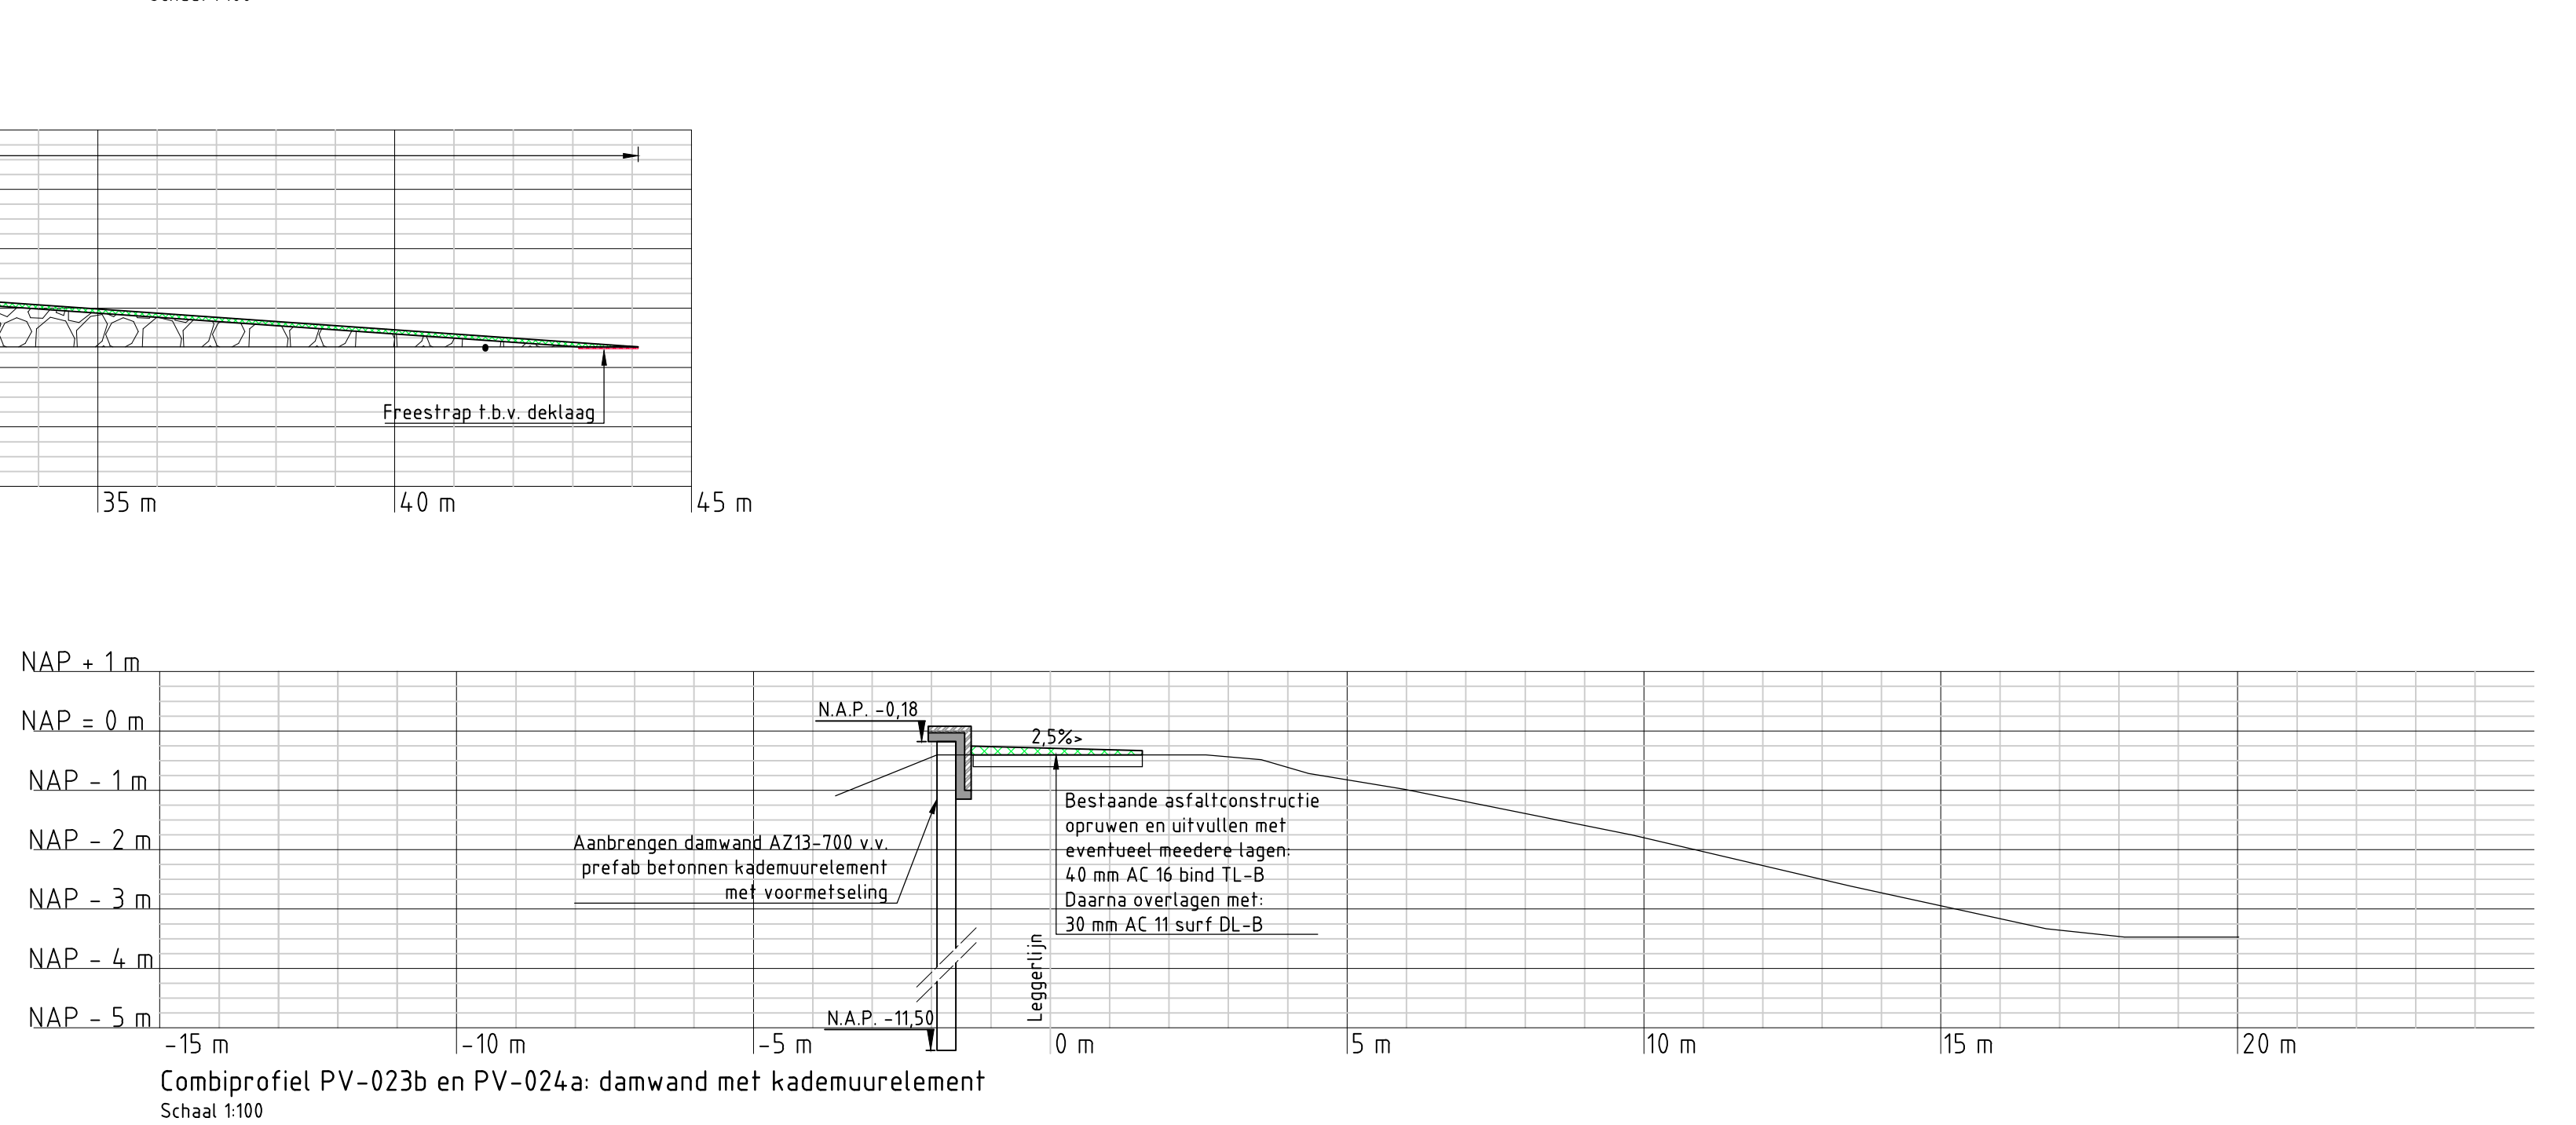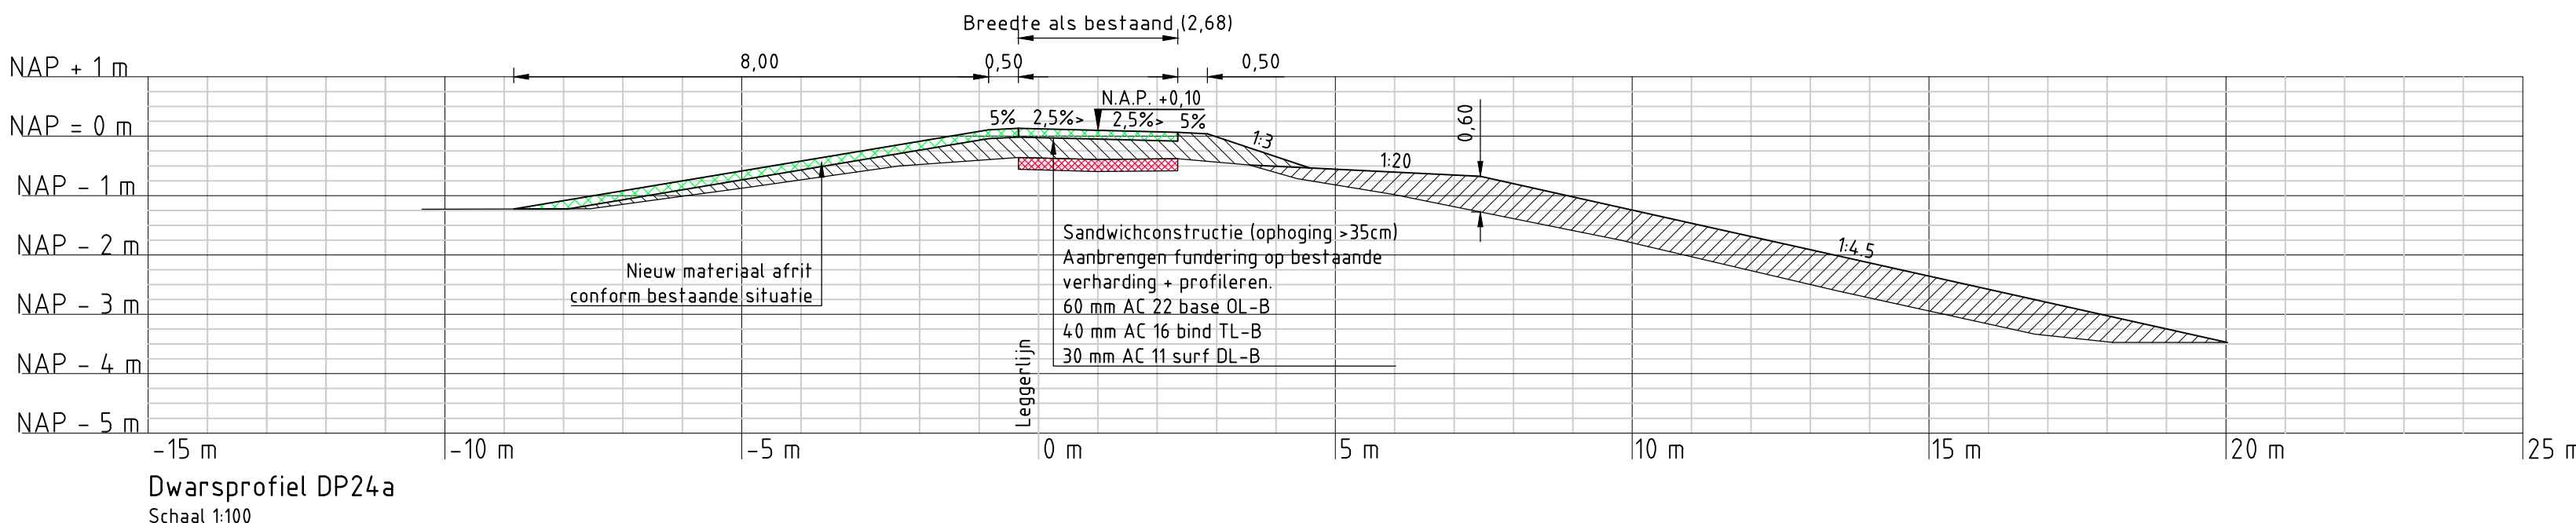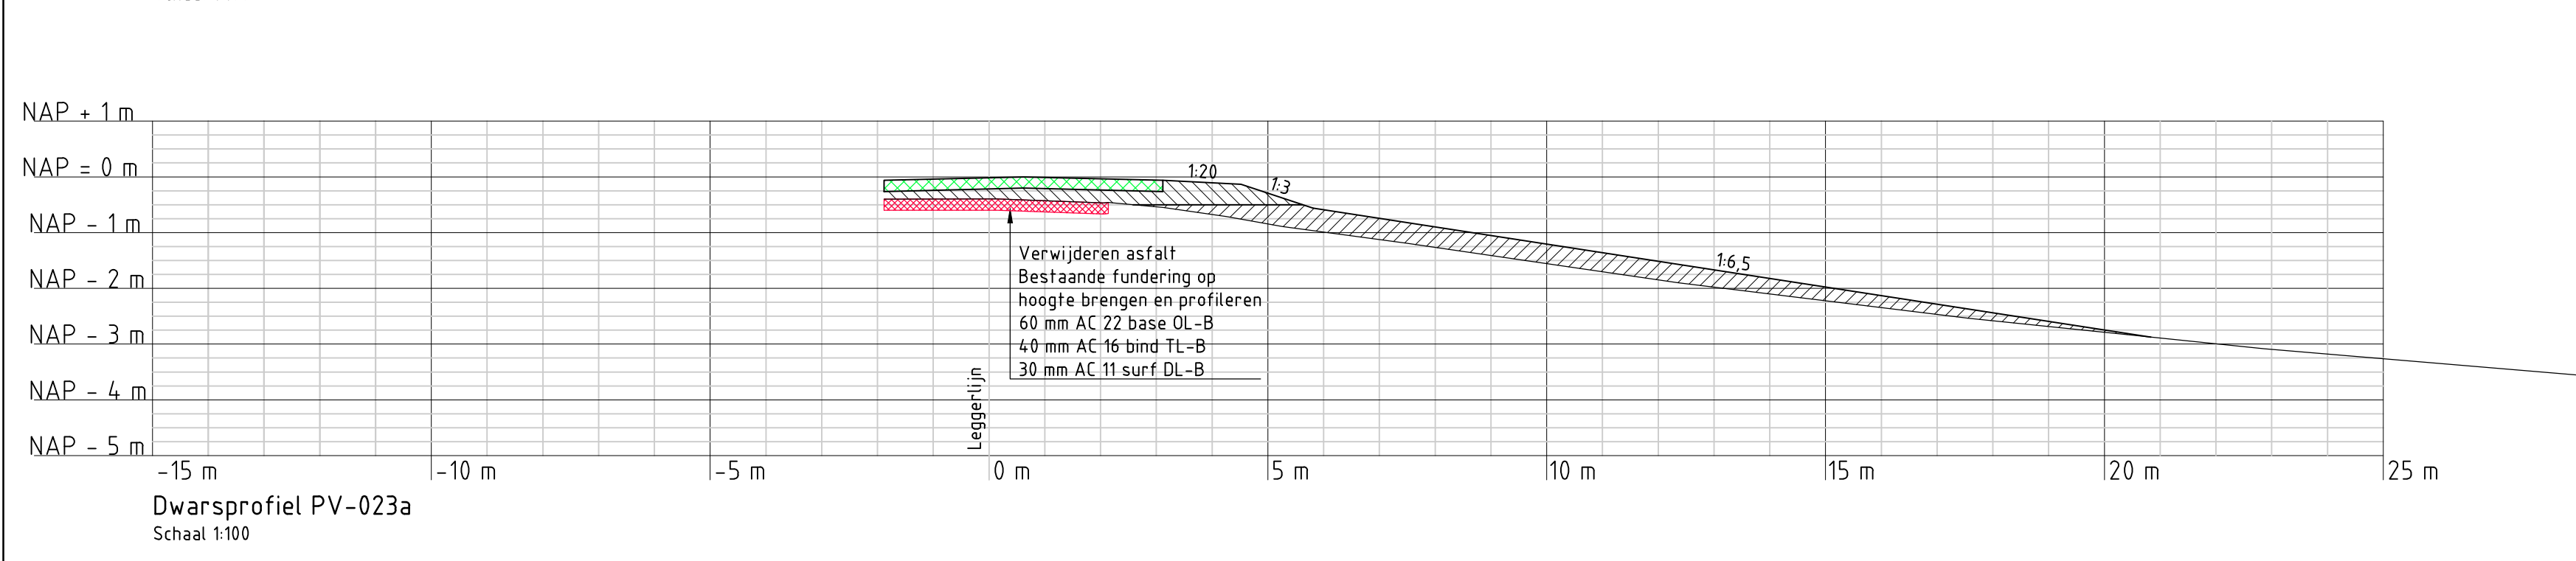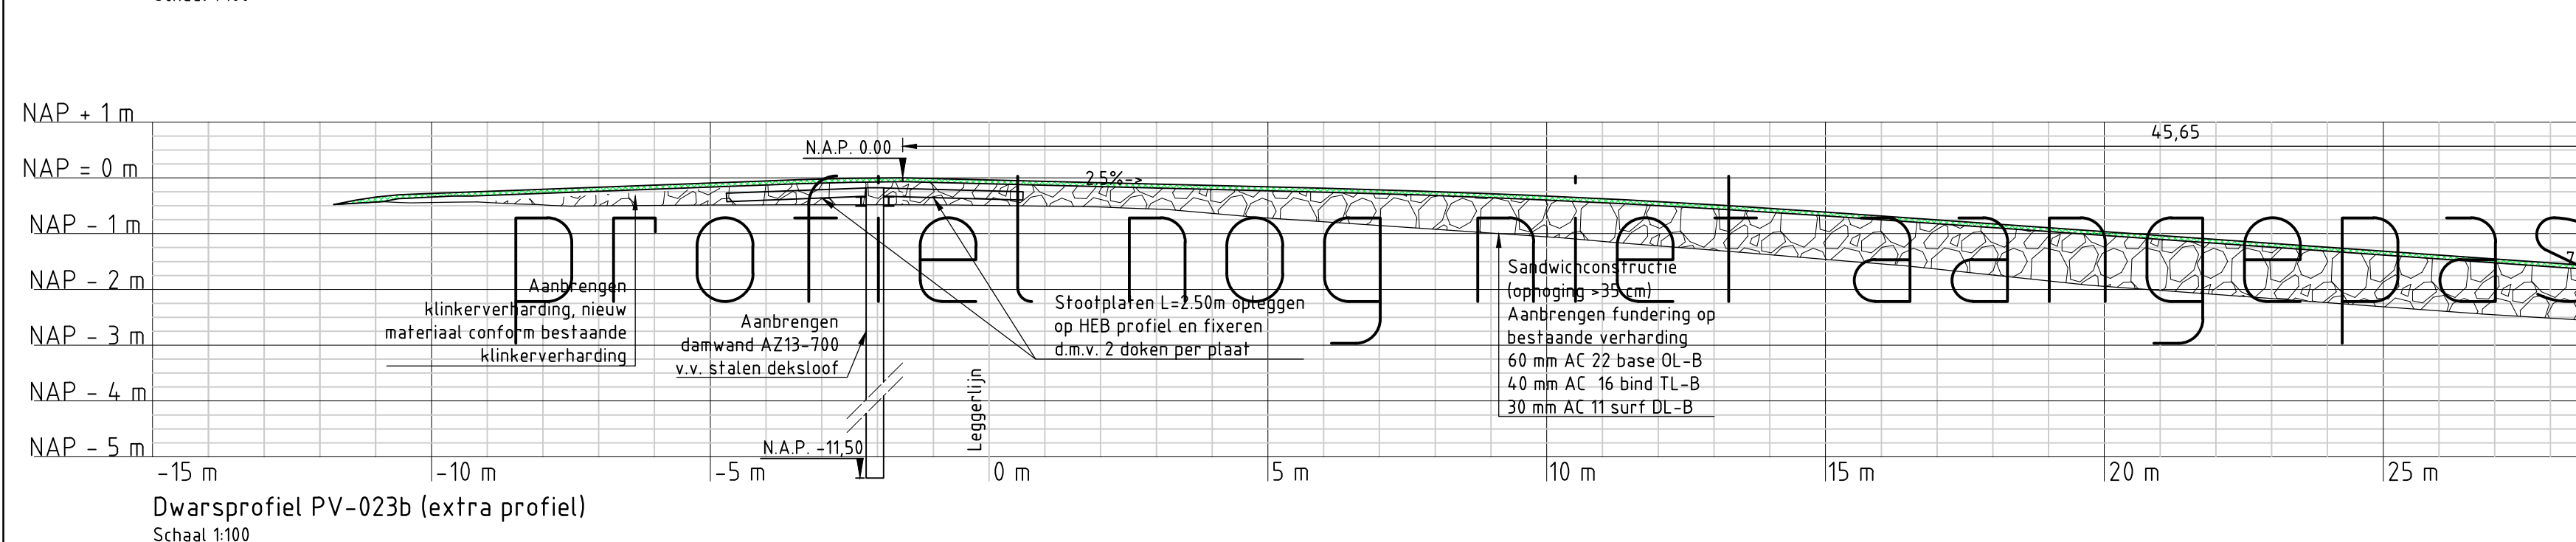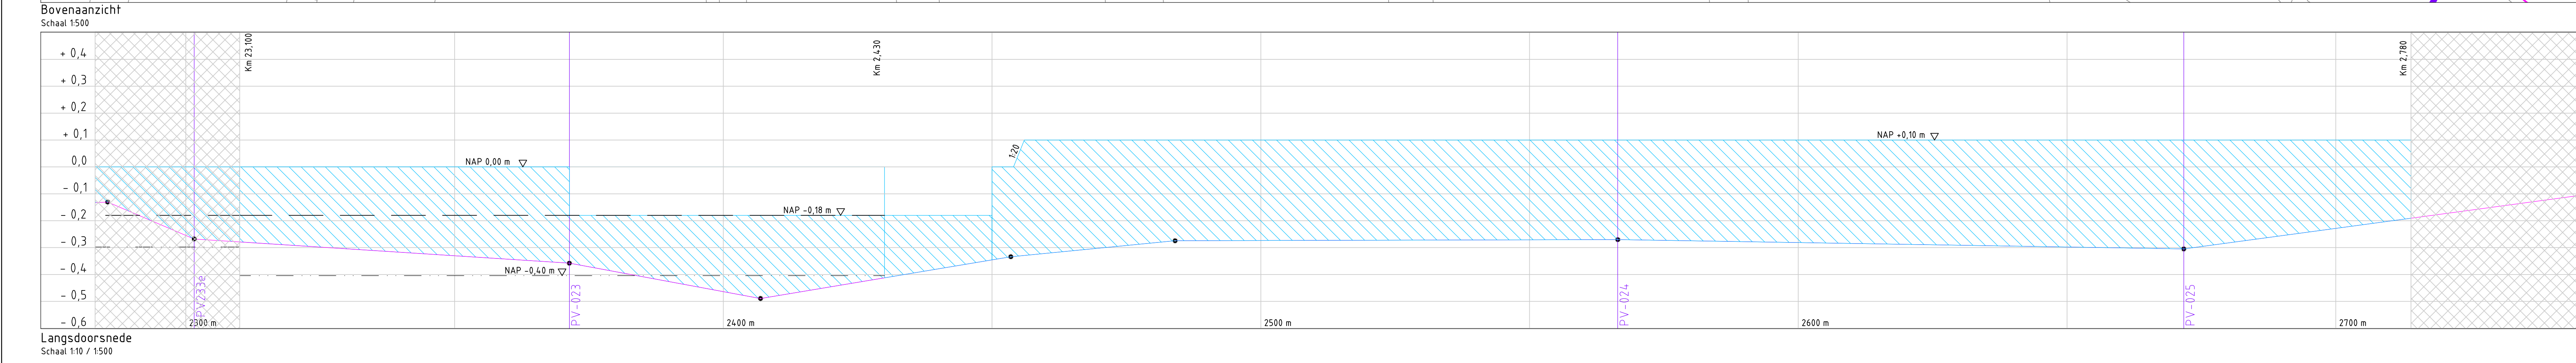

NR	DATUM	WUZZING	GET
BC	11-05-2015	CONCEPT	PK
7C	30-04-2015	CONCEPT	RH
6C	16-03-2015	CONCEPT	PK

OPDRACHTGEVER Hoogheemraadschap van Rijnland 2333 CA Leiden, Archimiedweg 1 PROJECTCOÖRDINEREND KADERVERBETERING WASSENAARSCHE POLDER EN POLDER VIERMAKCHT TEKENINGCOÖRDINEREND POLDER VIERMAKCHT KADERVERBETERING Pv 2.310-2.780 Suddens Hoosangweg 83 112 - 120, Zweetweg 1 STATUS CONCEPT	TEKENAAR R. Saja PROJECTLEIDER G. van der Weiden	SCHAAK Zie tek FORMAAT A0 BLAD IN BLAAT 6 van 10
	TEKENINGNUMMER PWV-11	WIJZ N 80
	Bewoning 7 400 m² Zweetweg polder 02	NO 0120-4850 NO 0120-4851 NO 0120-4852
	 RIO RPS - Iy-Infra - Antea Group	



Foto 1

Foto 2

Foto

Foto

Fat

Fo