


ALGEMEEN FUNDERING/RIOLERING


Funderingsbalken volgens tekeningen en berekeningen constructeur
Gegevens palen en funderingsbalken volgens berekeningen constructeur
Riolering ophangen aan fundering/vloer op voldoende afschot
Vuilwaterafvoer en hemelwaterafvoer uitvoeren vlg. NEN 3215 en NTR 3216
Vuilwater aansluiten op (IBA) septic tank
Hemelwater en drainage aanvoeren op oppervlakte water

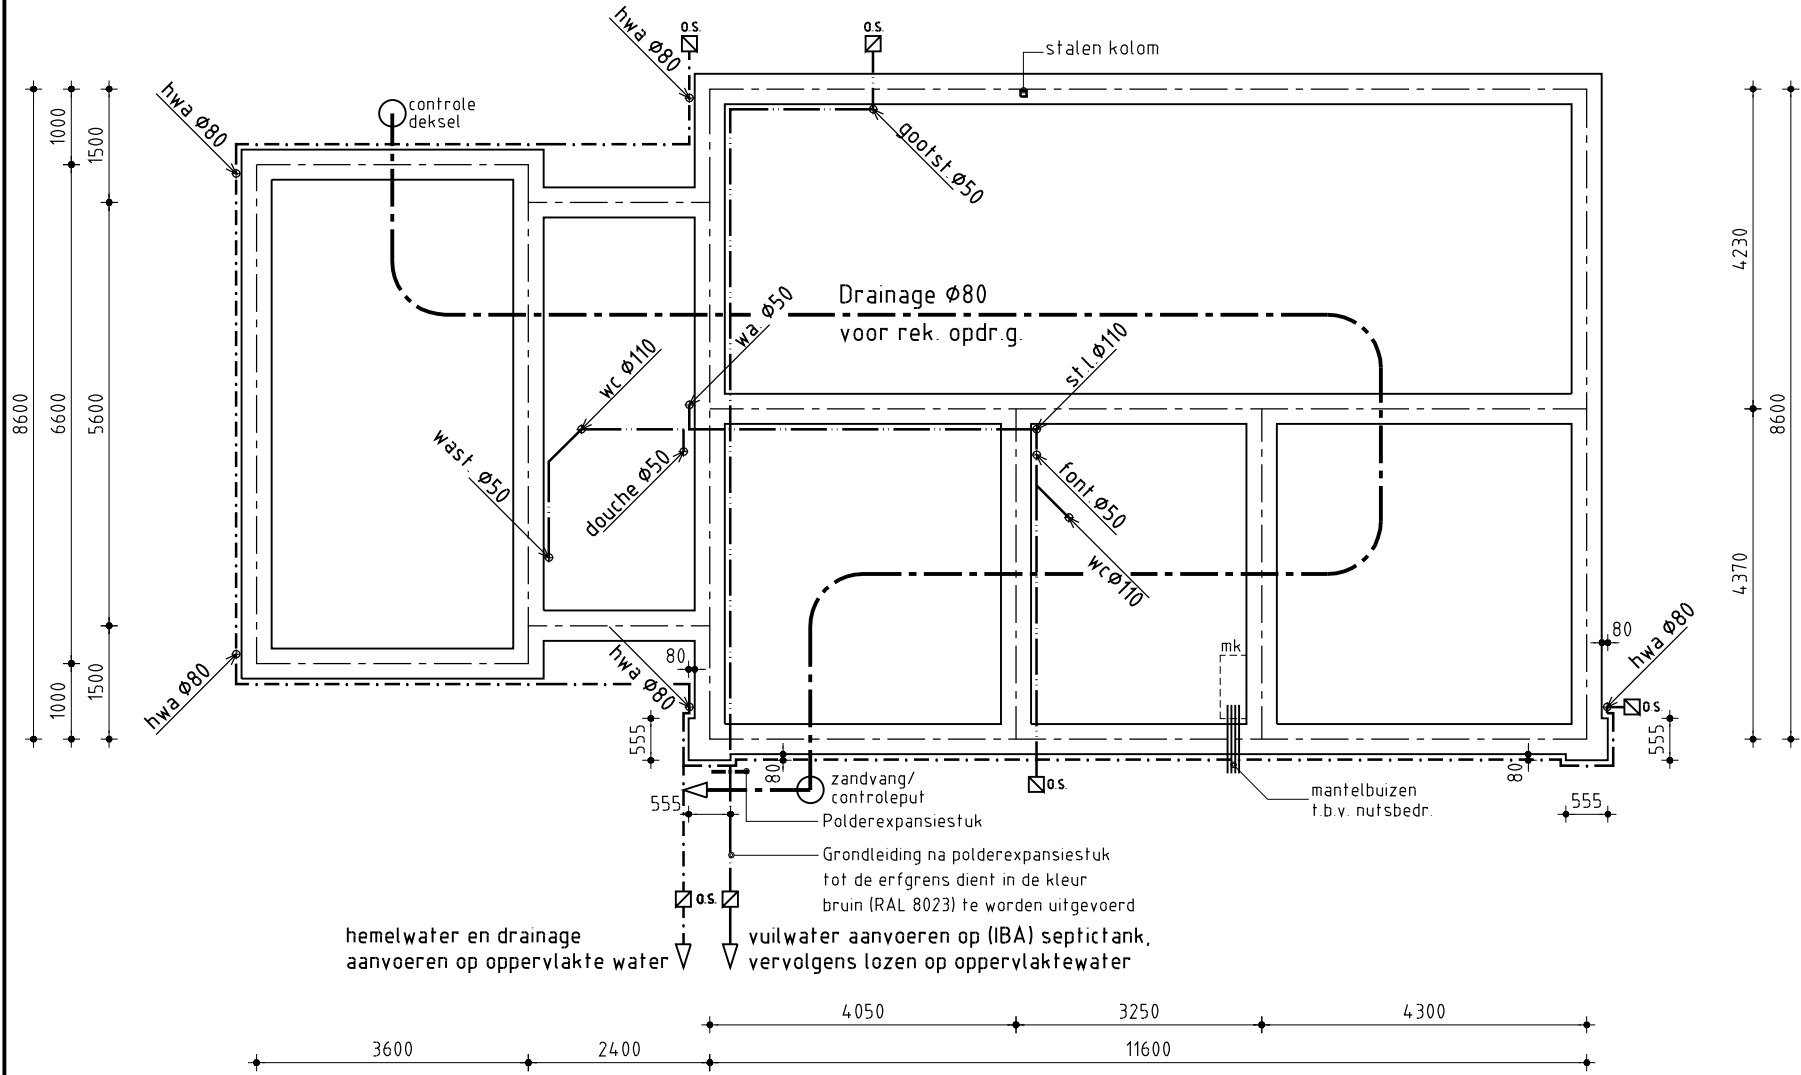

Fundering/Riolering

ALGEMEEN BEGANE GRONDVLOER

Ribcassetvloer volgens tekeningen en berekeningen fabrikant $R_c=3,5(m^2\ K)/W$
Naden tussen fundering/vloer afdichten
Vloersparingen/doorvoeren isoleren $R_c=3,5(m^2\ K)/W$
Kruipruik van vochtbestendig plaatmateriaal onder en bovenkant afdichten
v = Ubbink kruipruimte rooster als aangegeven
Dekvloer dik 70mm

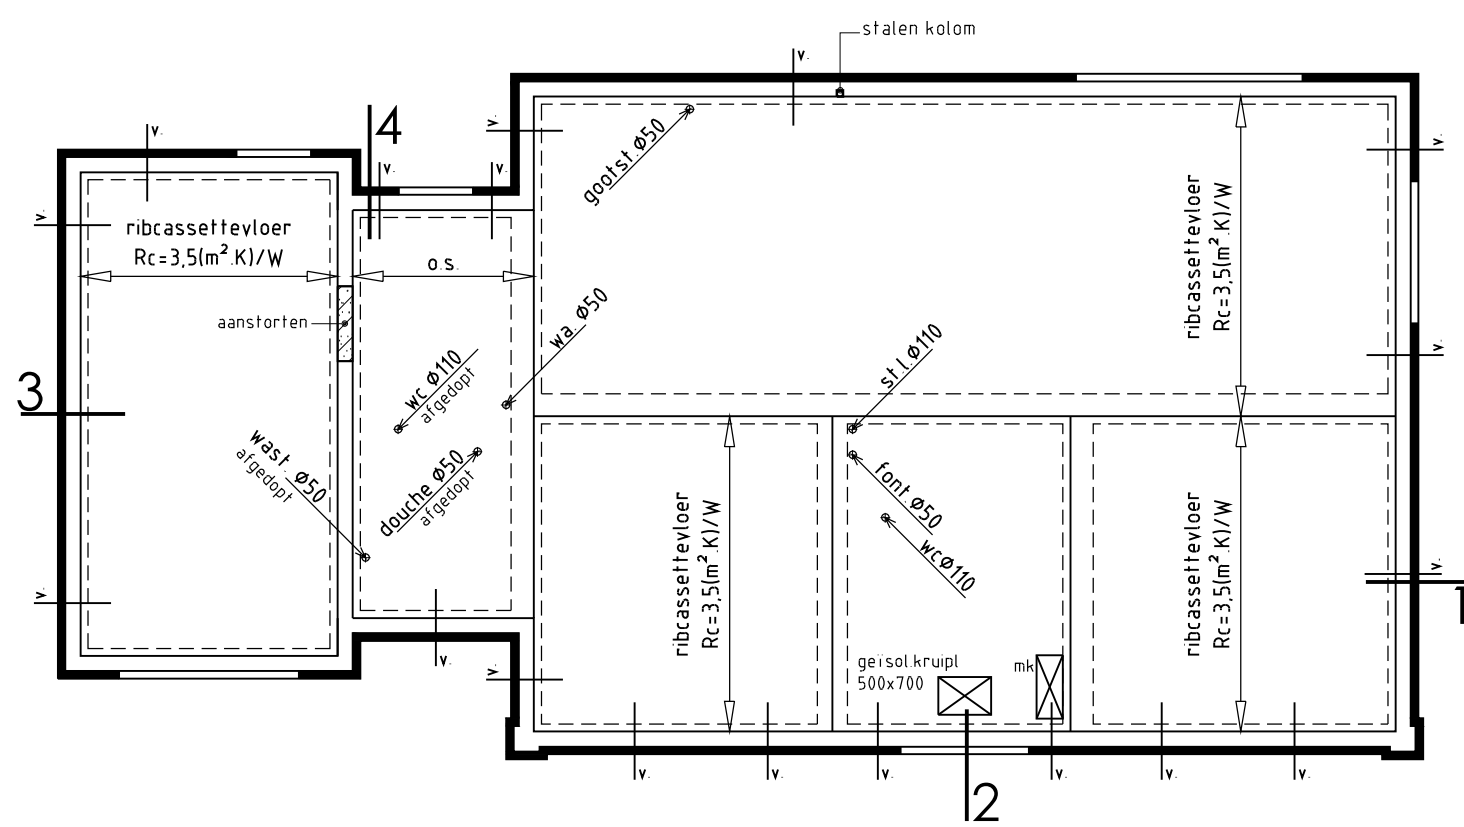


Begane grondvloer

Begane grond voorzien van vloerverwarming excl. stallingsruimte voor rek. opdr.g.

ALGEMEEN EERSTE VERDIEPINGSVLOER


Kanaalplaatvloer volgens tekeningen en berekeningen fabrikant
Stalen hoofddragconstructie 30min. brandwerend bekleden
Riolering in dekvloer
A = betonlaten boven kozijn binnenmuur
gecoat murfor boven kozijn buitenmuur
B = L-staal of ligger boven kozijn binnenmuur
gecoat murfor boven kozijn buitenmuur
C = L-staal of ligger boven kozijn binnenmuur
L-staal boven kozijn buitenmuur
D = L-staal of ligger boven kozijn binnenmuur
betonlaten boven kozijn buitenmuur
E = betonlaten boven kozijn binnenmuur
betonlaten boven kozijn buitenmuur
Dekvloer dik 50mm
Dekvloer badkamer dik 70mm
Afschot geïsoleerd plat dak d.m.v. balklaag op afschot stellen

- = haak- opwaaianker
- = haakanker
- = griphoekanker
- = leidingplaatvloer voor rek. opdr.g.

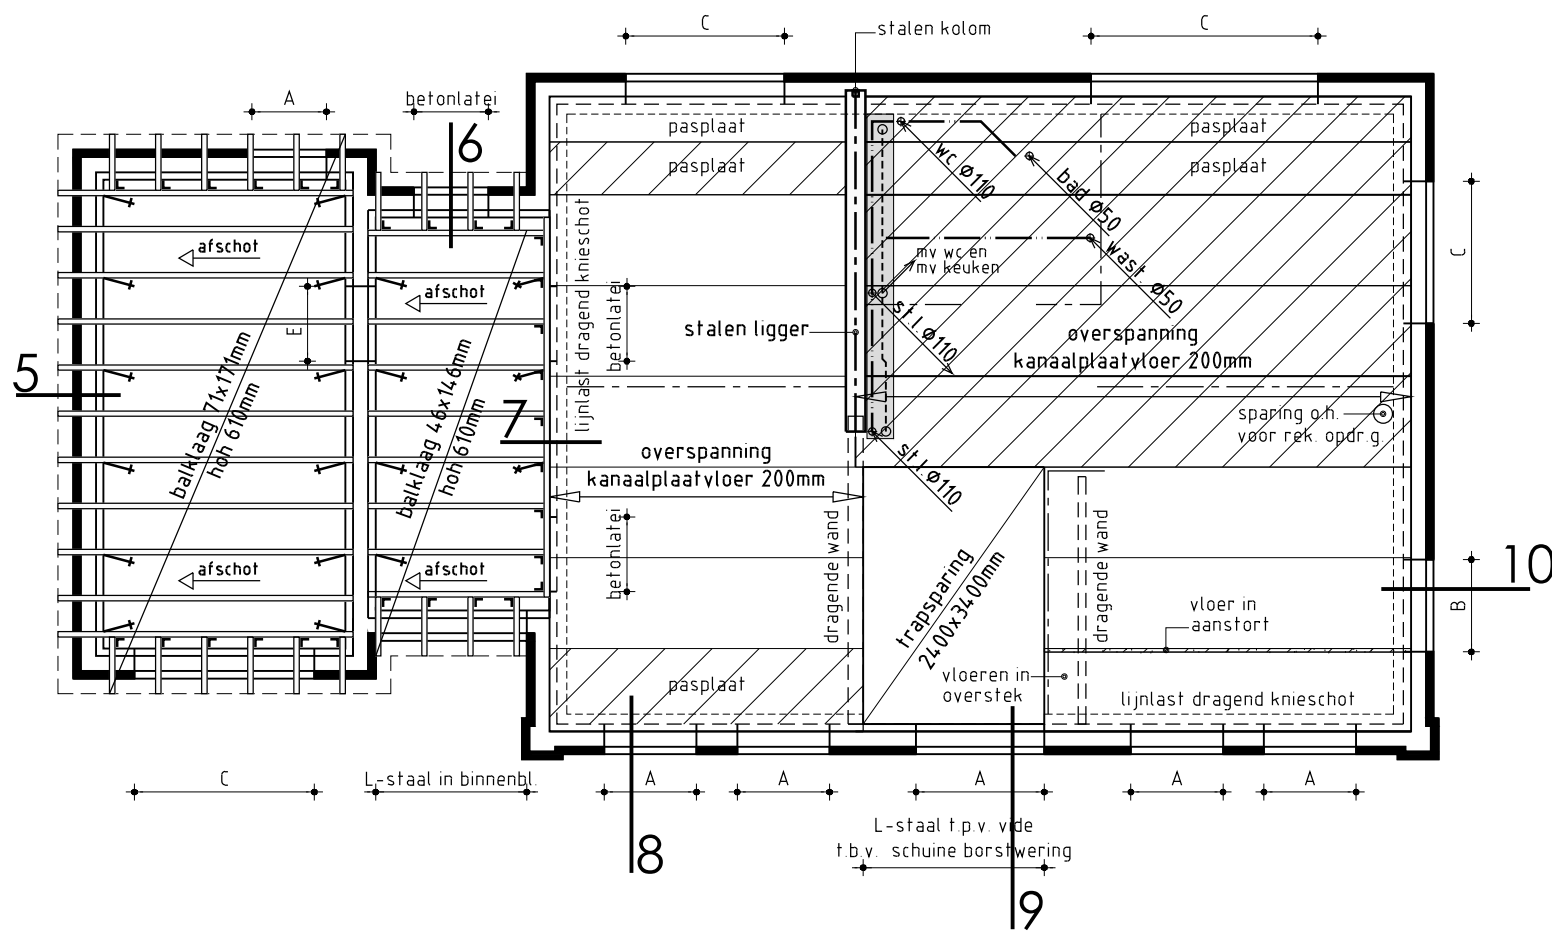

1ste Verdiepingsvloer

Badkamer voorzien van vloerverwarming voor rek. opdr.g.
Let op, lijnlasten!

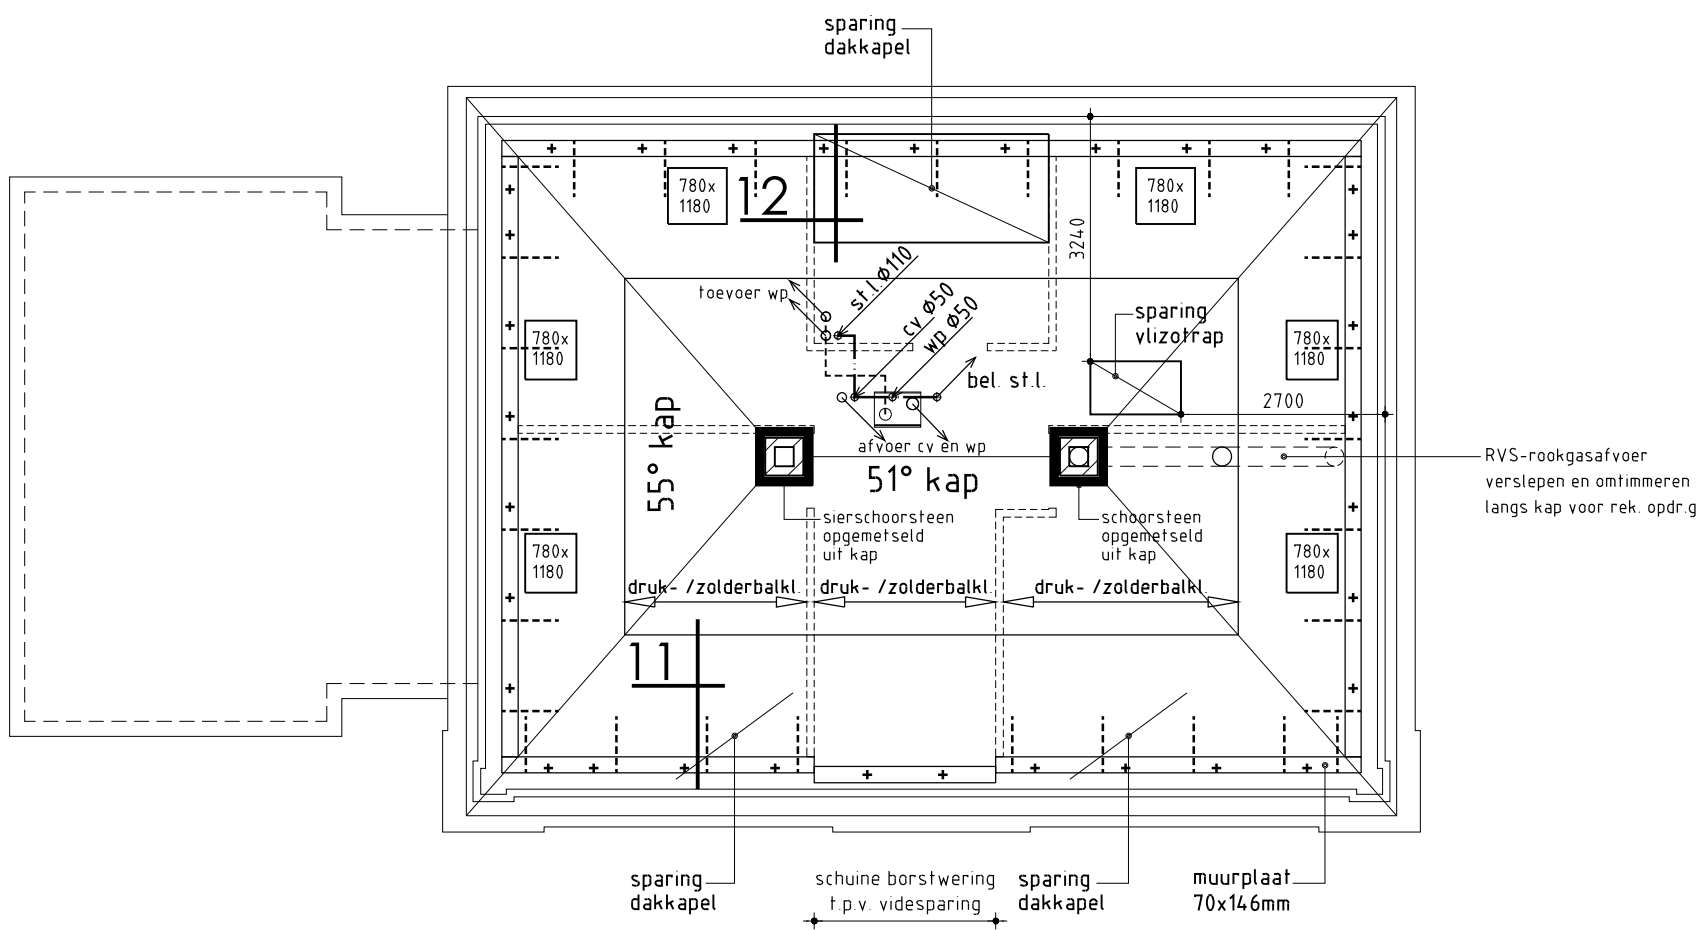

2de Verdiepingsvloer/ kapplan

ALGEMEEN TWEEDE VERDIEPINGSVLOER/ KAPPLAN

Prefab sporen elementenkap volgens tekeningen en berekeningen fabrikant
+ = Muurplaatankers volgens opgave kapleverancier/constructeur
----- = Spatankerstrip volgens opgave kapleverancier/constructeur

ALGEMEEN:
Afmeting fundering-beton-staal volgens opgave constructeur
Hoofddragconstructie 30 minuten brandwerend
Begane grond $R_c = 3,5(m^2\ K)/W$
Spouwmuur $R_c = 4,5(m^2\ K)/W$
Dak (woonfunctie) $R_c = 6,0(m^2\ K)/W$
Dak (overige gebruiksfunctie) $R_c = 3,56(m^2\ K)/W$
Details volgens detailboekje blad 03
Woning kier- en naaddicht uitvoeren

Nieuwbouw woning

Plan: Middenkoogweg 2 te Waarland
Gemeente Schagen

Opdrachtgever: Fom, Carnas
van Teijlingenstraat 16
1724 SJ Oudkarspel
telefoon 1: 06 223 944 30
telefoon 2:
E-mail: kristyjonker@hotmail.com

Bestektekening

Datum	Schaal	Formaat	Getekend
17-03-2015	1:100	A1	PS
Gew. datum 1			
Gew. datum 2			
Gew. datum 3			
Gew. datum 4			
Gew. datum 5			
Gew. datum 6			
Gew. datum 7			

De Wolff & Partners
Bureau voor Interieur Architectuur
en Ruimtelijke Vormgeving BV

www.dewolffpartners.nl

Zesledenweg 205