

Detailnummers verwijzen naar blad 02  
Woning kier- en naaddicht uitvoeren

Nieuwbouw woning

Plan:

Middenkoogweg 2 te Waarland  
Gemeente Schagen


Opdrachtgever :


Fam. Carnas  
van Teijlingenstraat 16  
1724 SJ Oudkarspel  
telefoon 1: 06 223 944 30  
telefoon 2:  
E-mail: kristyjonker@hotmail.com


| Principe details |        |         |          |
|------------------|--------|---------|----------|
| Datum            | Schaal | Formaat | Getekend |
| 17-03-2015       | 1:5    | A3      | PS       |
| Gew. datum 1     |        |         |          |
| Gew. datum 2     |        |         |          |
| Gew. datum 3     |        |         |          |
| Gew. datum 4     |        |         |          |
| Gew. datum 5     |        |         |          |
| Gew. datum 6     |        |         |          |
| Gew. datum 7     |        |         |          |


**De Wolff**  
**& PARTNERS**  
Bureau voor Interieur Architectuur  
en Ruimtelijke Vormgeving BV  
**WWW.DEWOLFFENPARTNERS.NL**

Zesstedenweg 205A  
1613 JD Grootebroek  
T: 0228 56 50 90  
F: 0228 56 50 99  
info@dewolffenpartners.nl  
www.dewolffenpartners.nl  
  
Ruben de Kraker  
Yuri Blankendaal

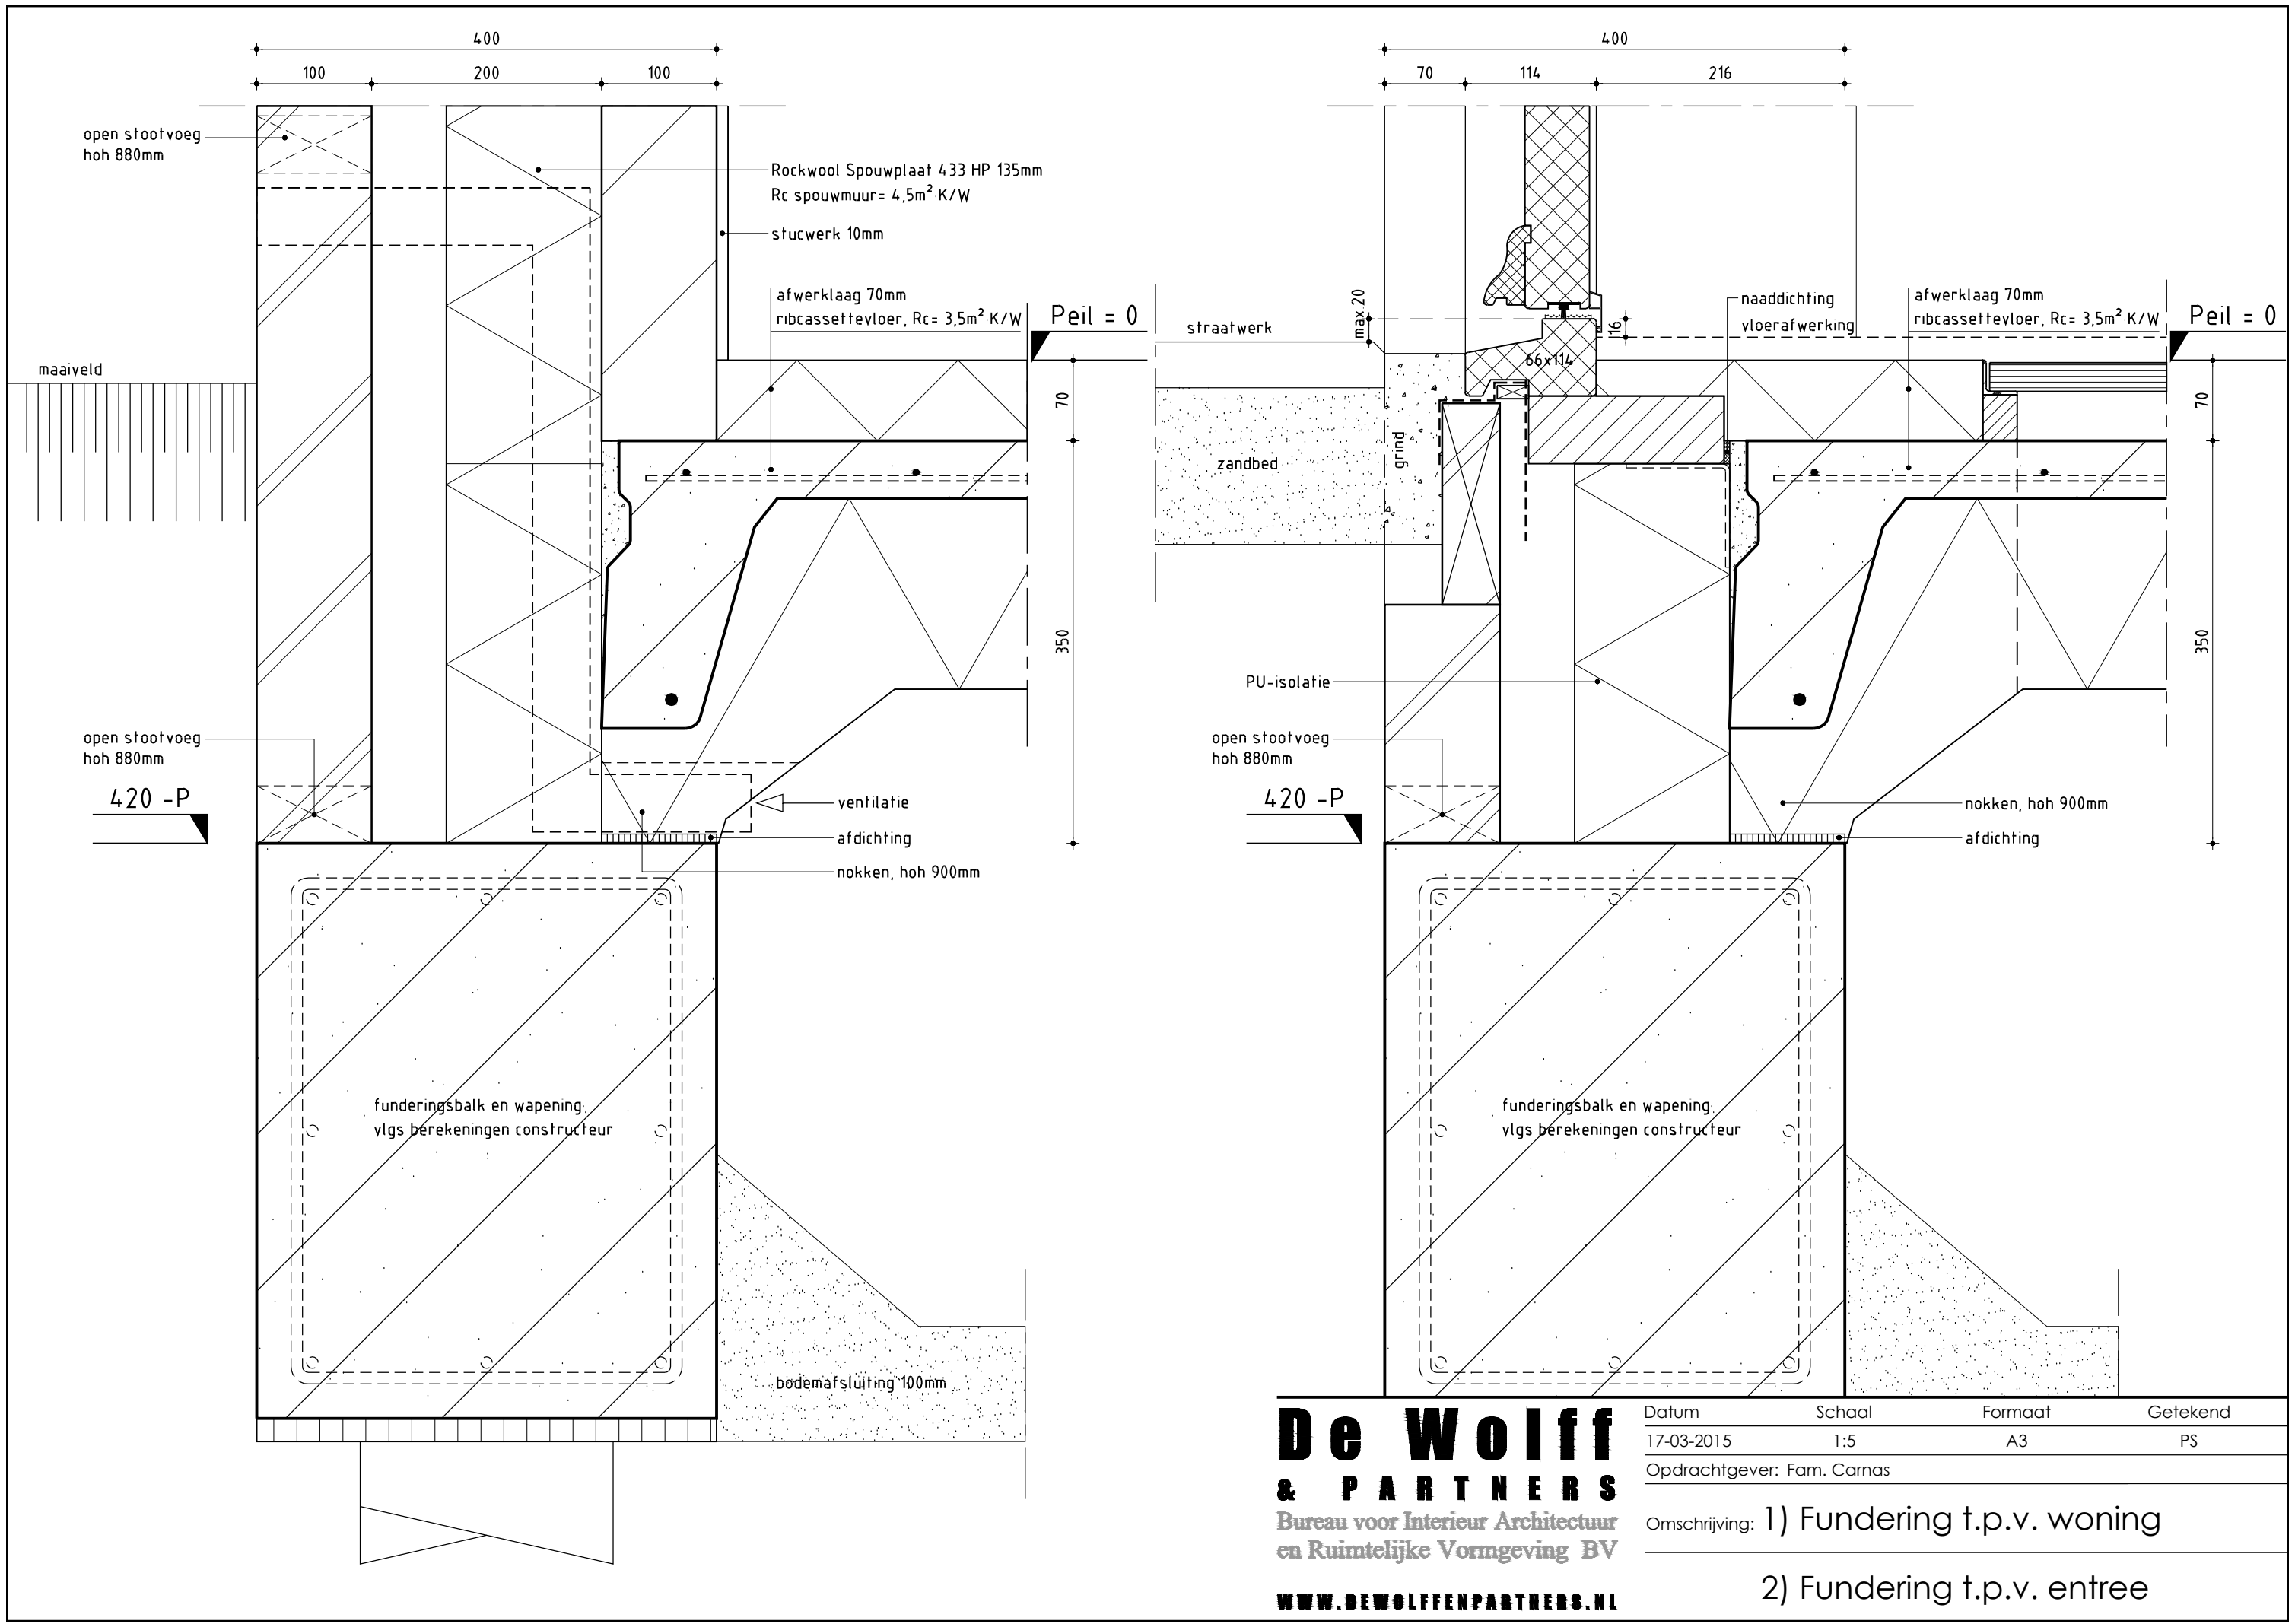

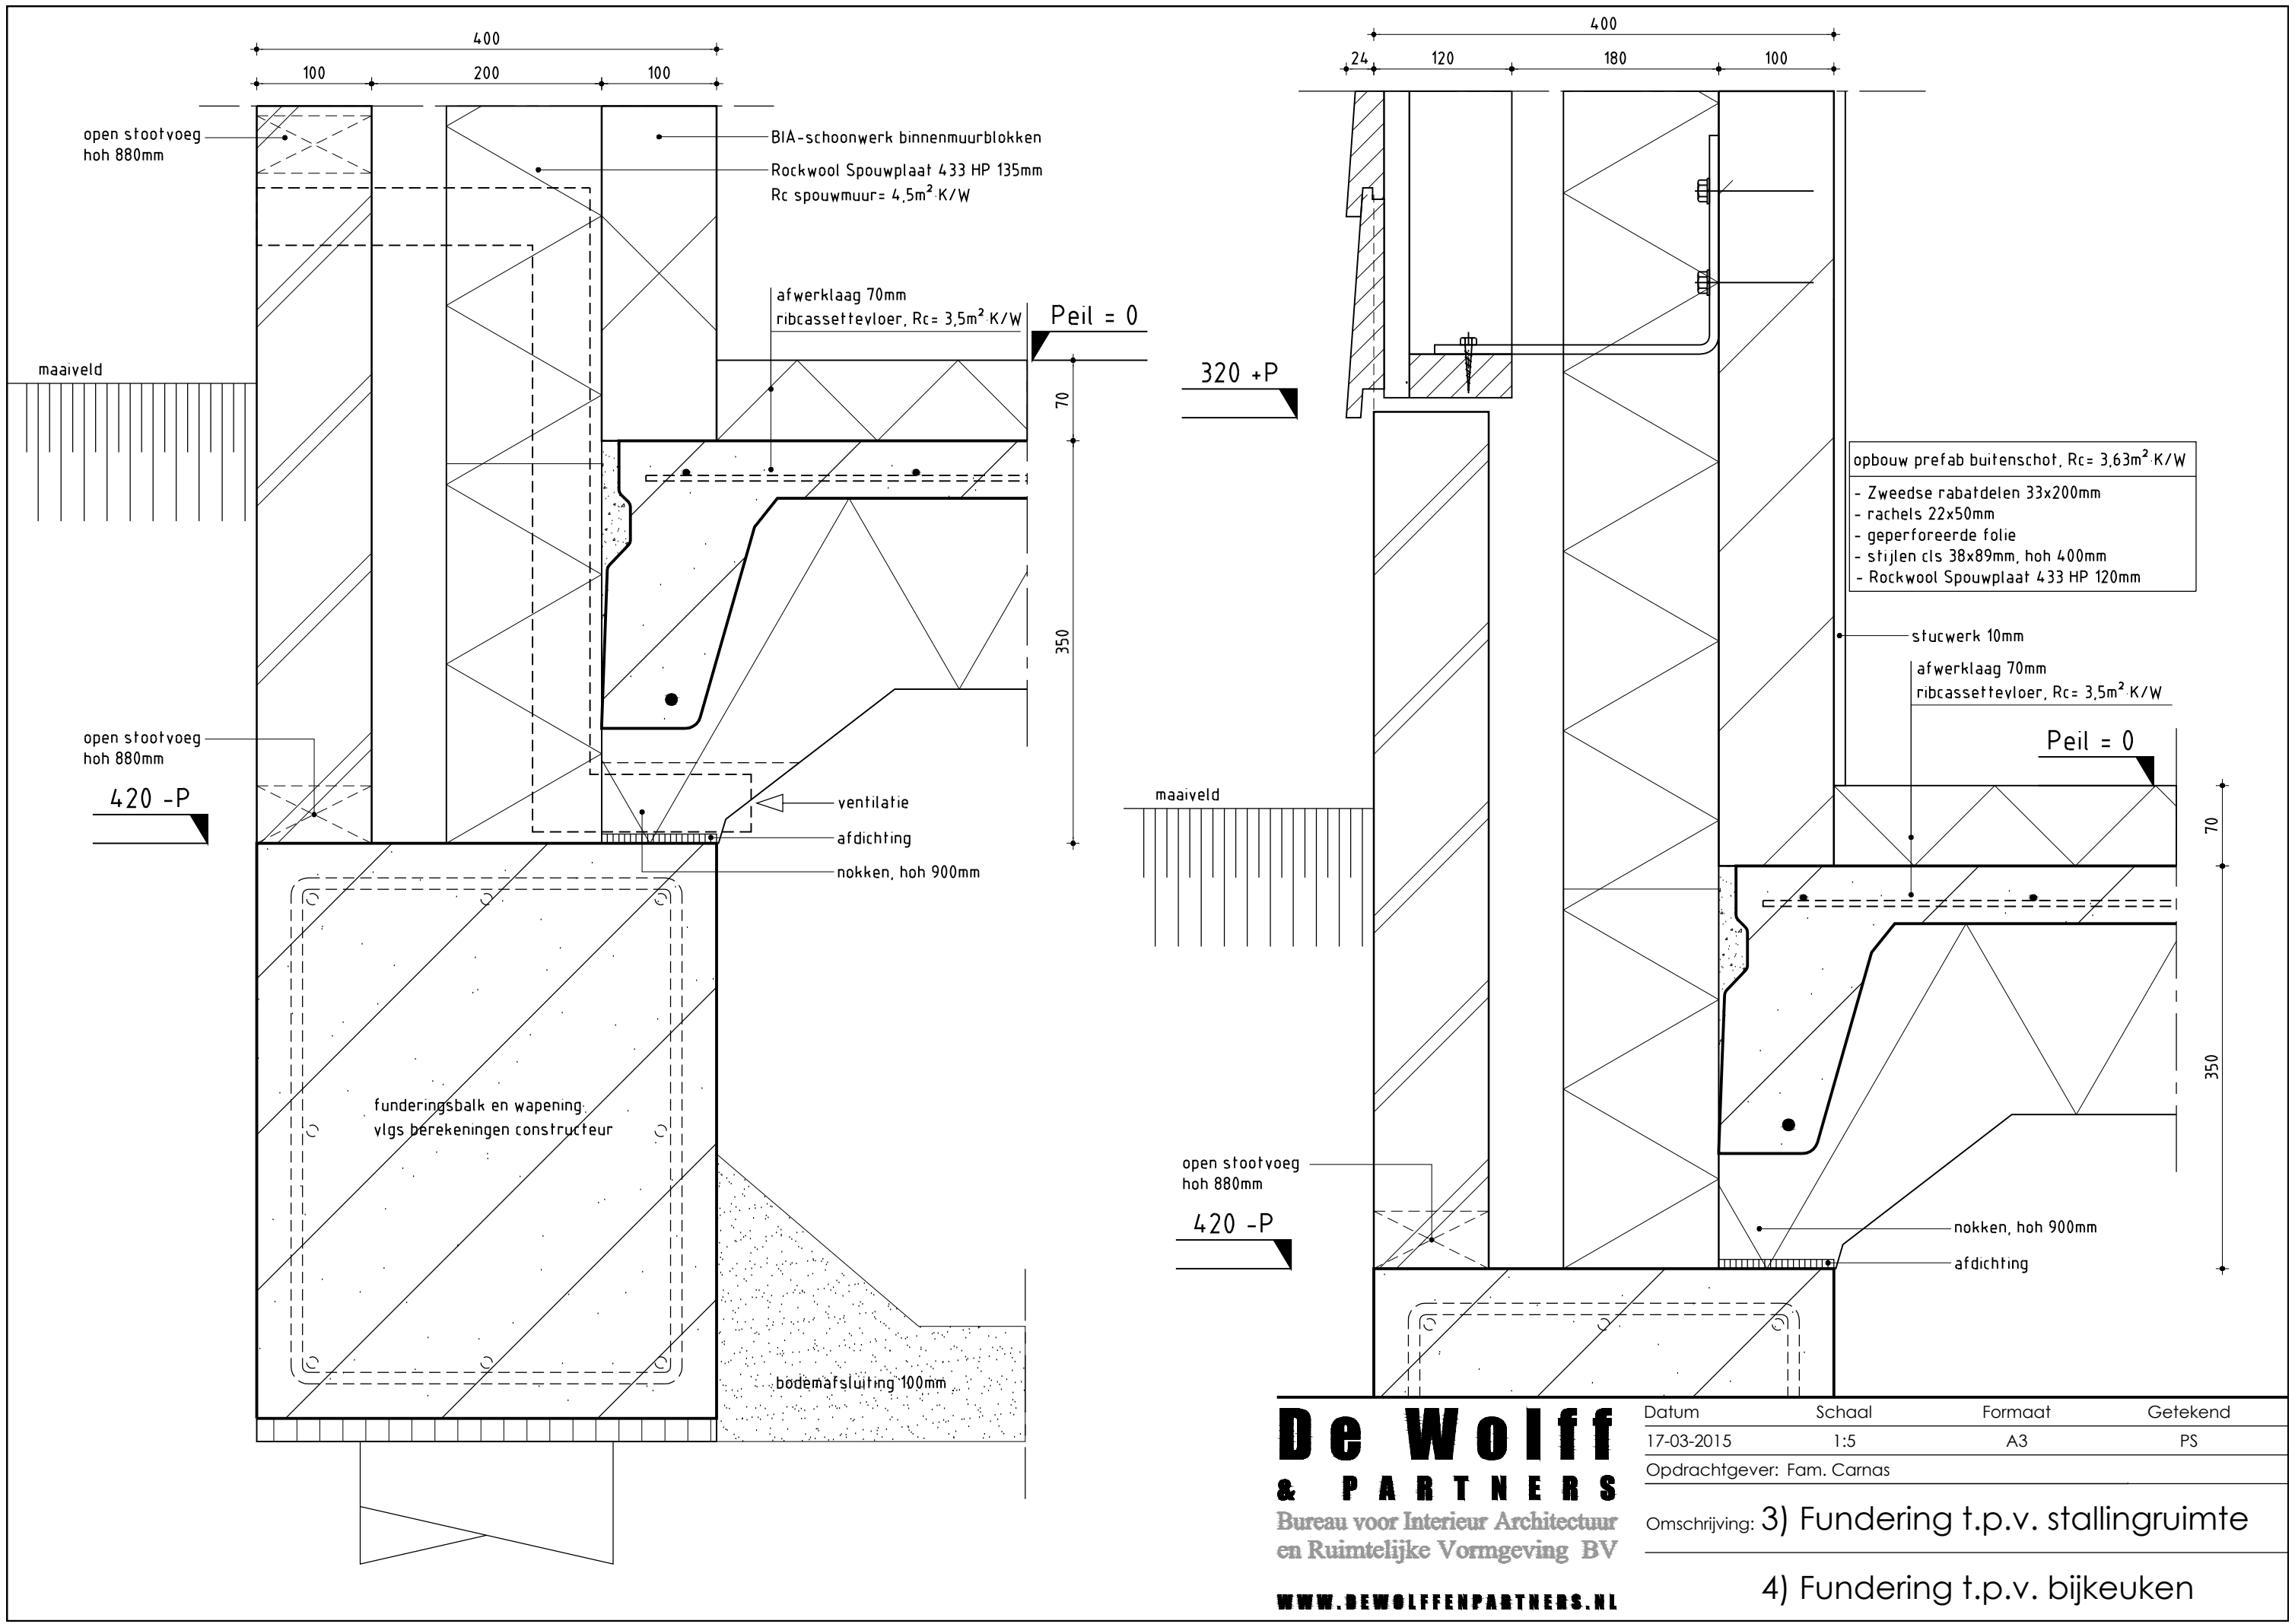

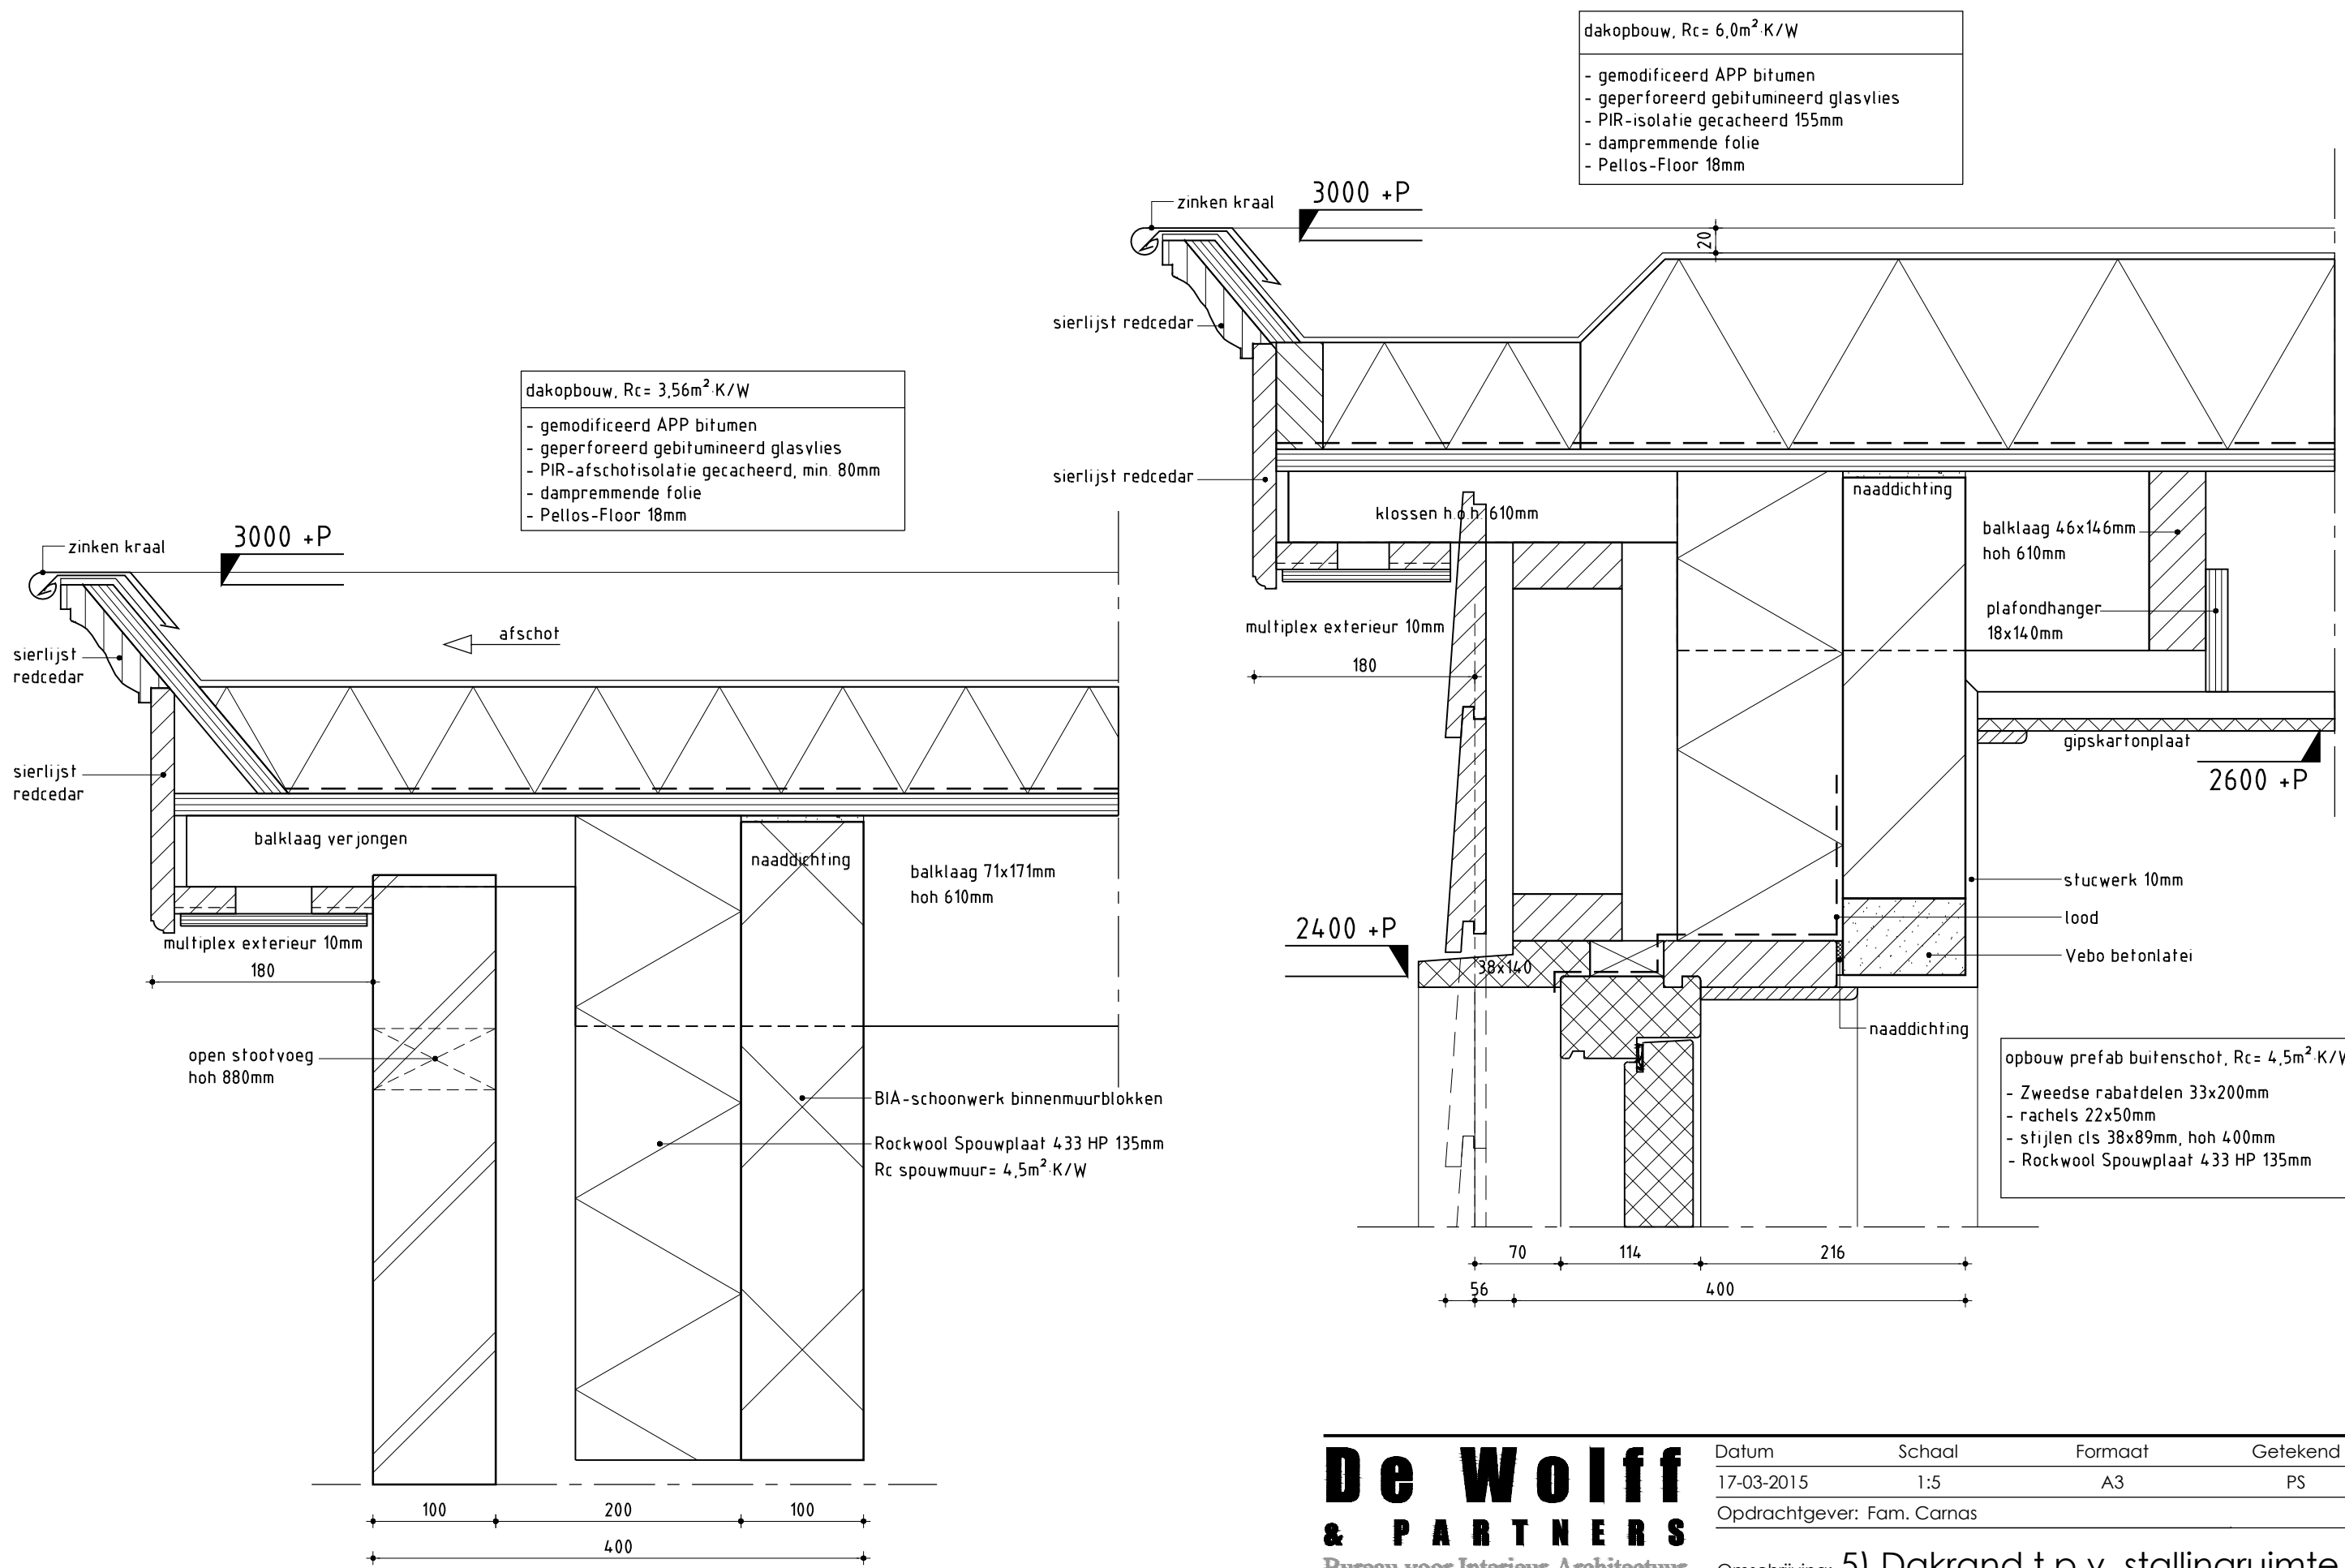

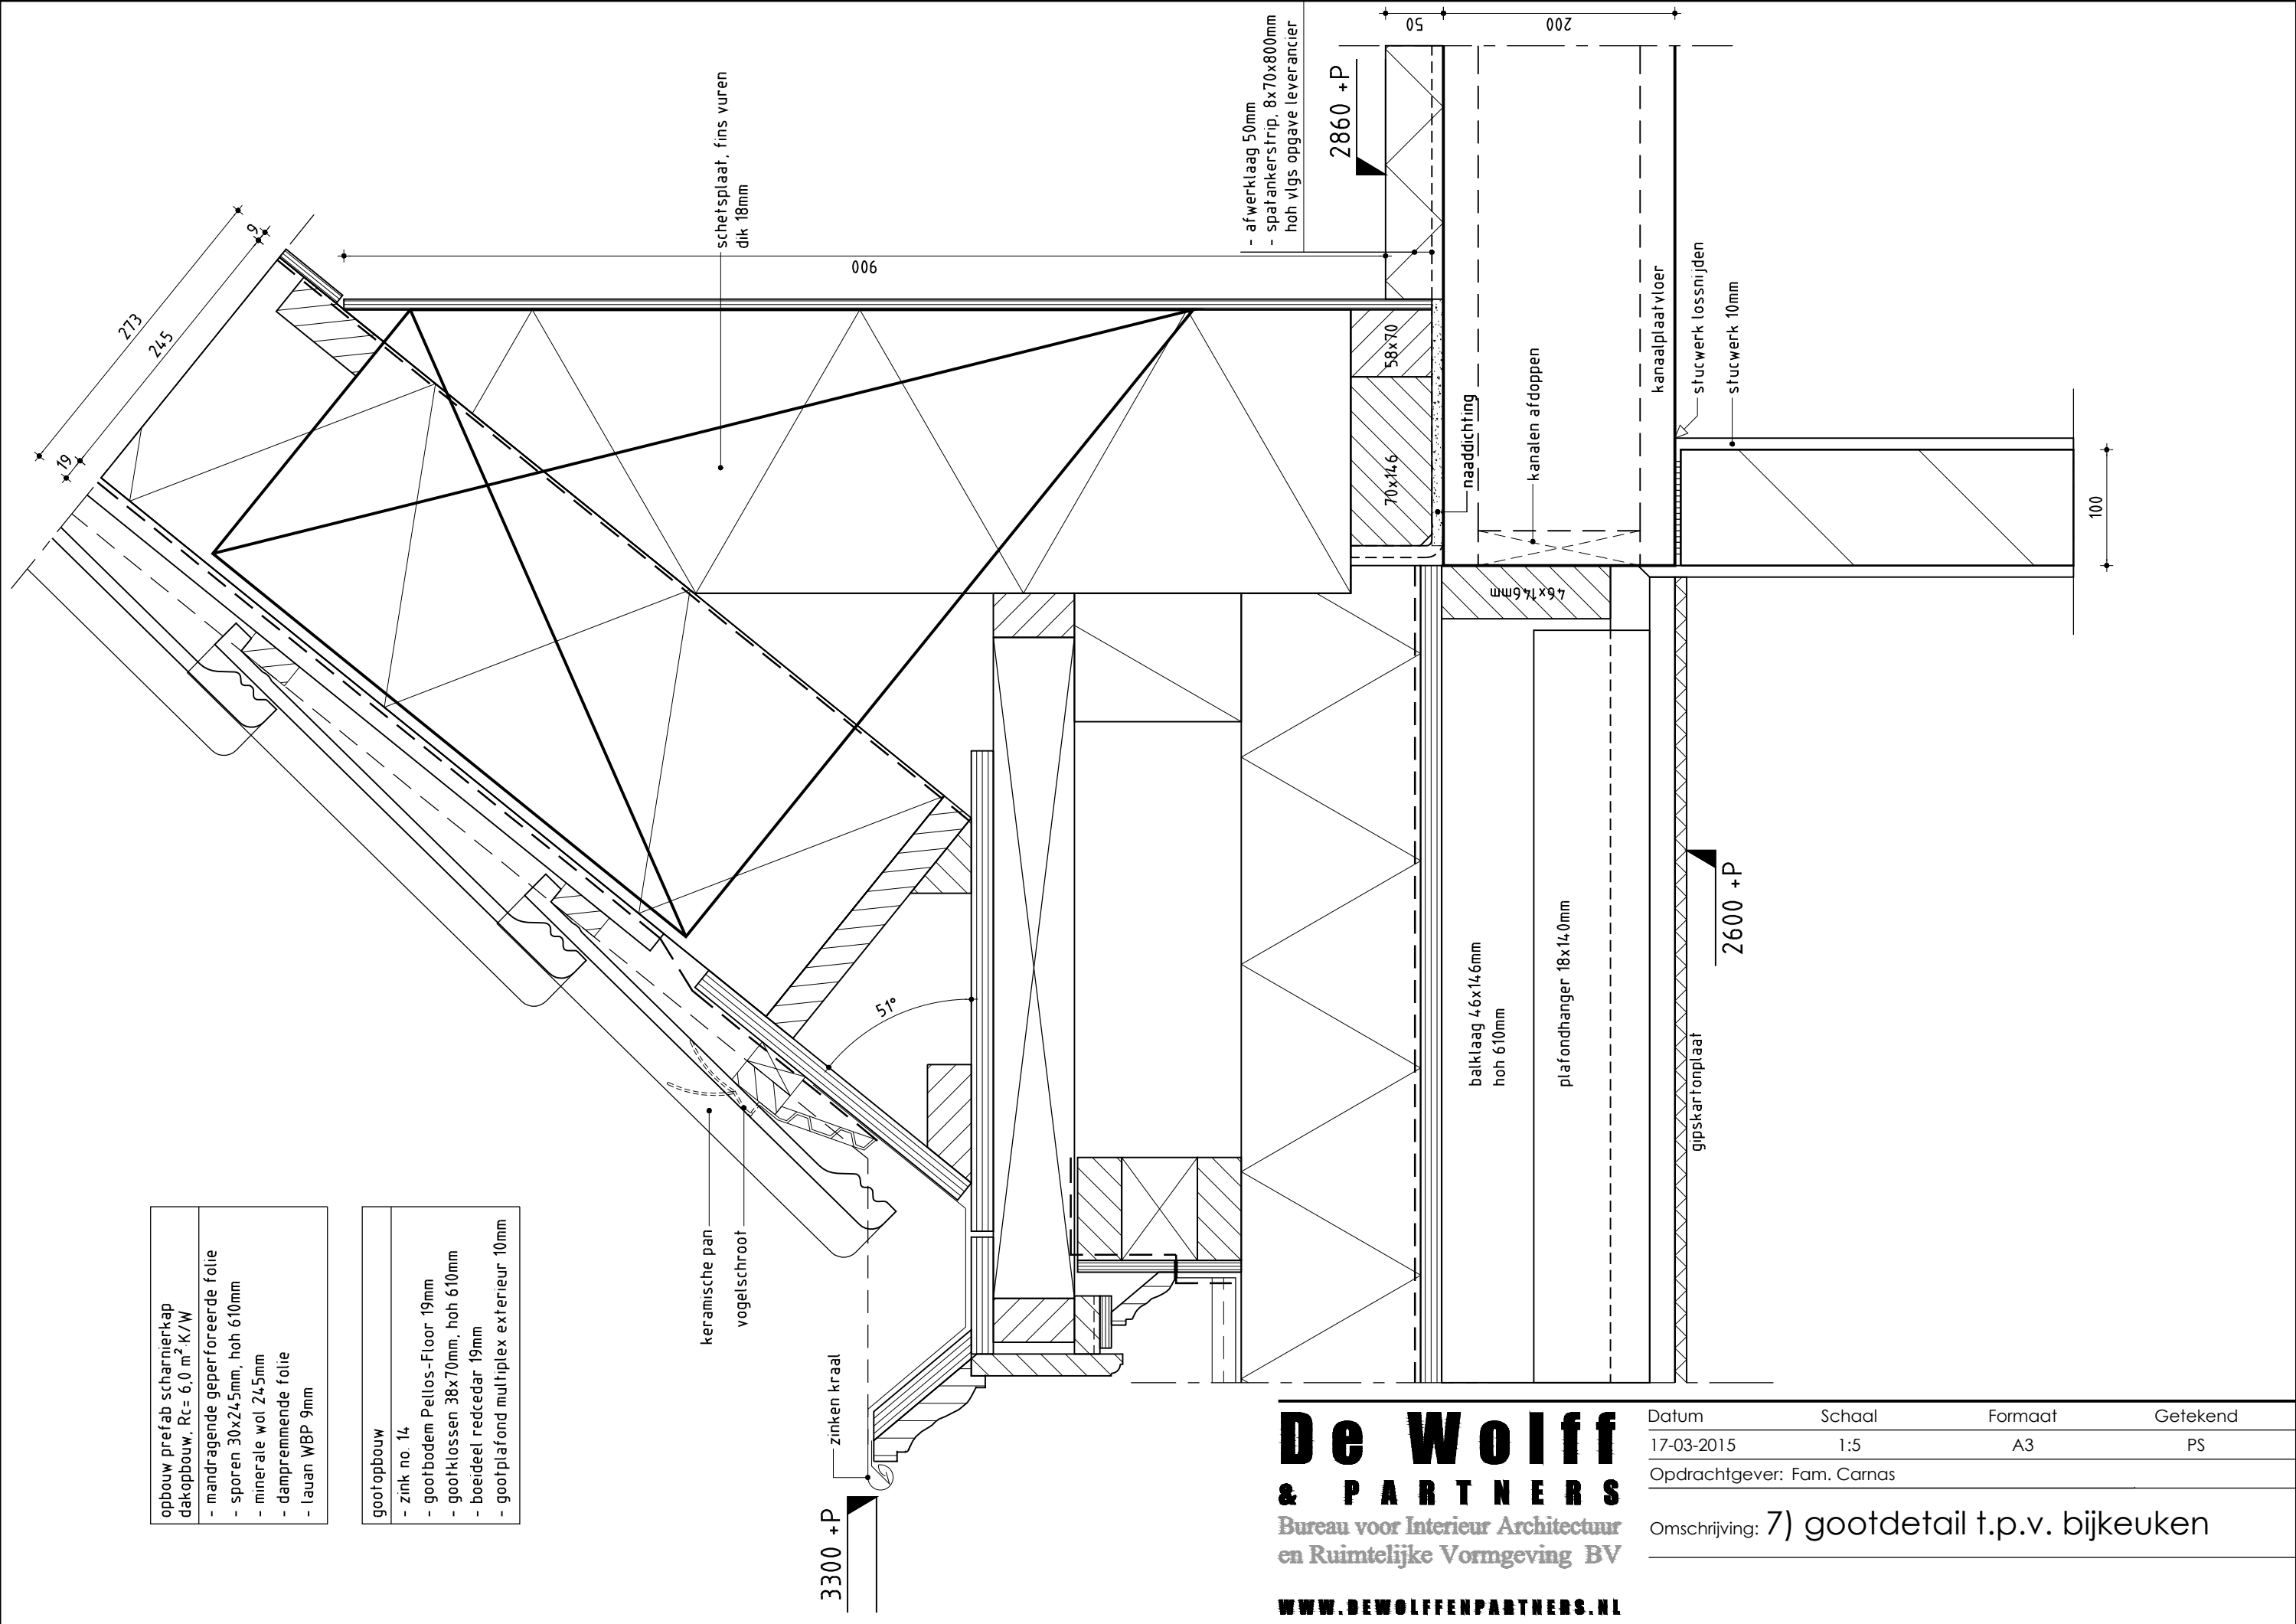

opbouw prefab scharnierkap  
dakopbouw, Rc= 6,0 m<sup>2</sup> K/W

- mandragende geperforeerde folie
- sporen 30x245mm, hoh 610mm
- minerale wol 245mm
- dampremmende folie
- lauan WBP 9mm

gootopbouw

- zink no. 14
- gootbodem Pellos-Floor 19mm
- gootklossen 38x70mm, hoh 610mm
- boeideel redcedar 19mm
- gootplafond multiplex exterieur 10mm

3300 +P

zinken kraal

keramische pan

vogelschroef

schetsplaat, fins vuren  
dik 18mm

006

- afwerklaag 50mm  
- spatankers trip, 8x70x800mm  
hoh vlgs opgave leverancier

2860 +P

58x70

70x146

balklaag 46x146mm  
hoh 610mm

plafondhanger 18x140mm

46x146mm

naaddichting

kanalen afdoppen

kanaalplaatvloer

stucwerk lossnijden

stucwerk 10mm

gipskartonplaat

2600 +P


100


**De Wolff**  
**& PARTNERS**  
Bureau voor Interieur Architectuur  
en Ruimtelijke Vormgeving BV

WWW.DEWOLFFENPARTNERS.NL

| Datum                                        | Schaal | Formaat | Getekend |
|----------------------------------------------|--------|---------|----------|
| 17-03-2015                                   | 1:5    | A3      | PS       |
| Opdrachtgever: Fam. Carnas                   |        |         |          |
| Omschrijving: 7) gootdetail t.p.v. bijkeuken |        |         |          |



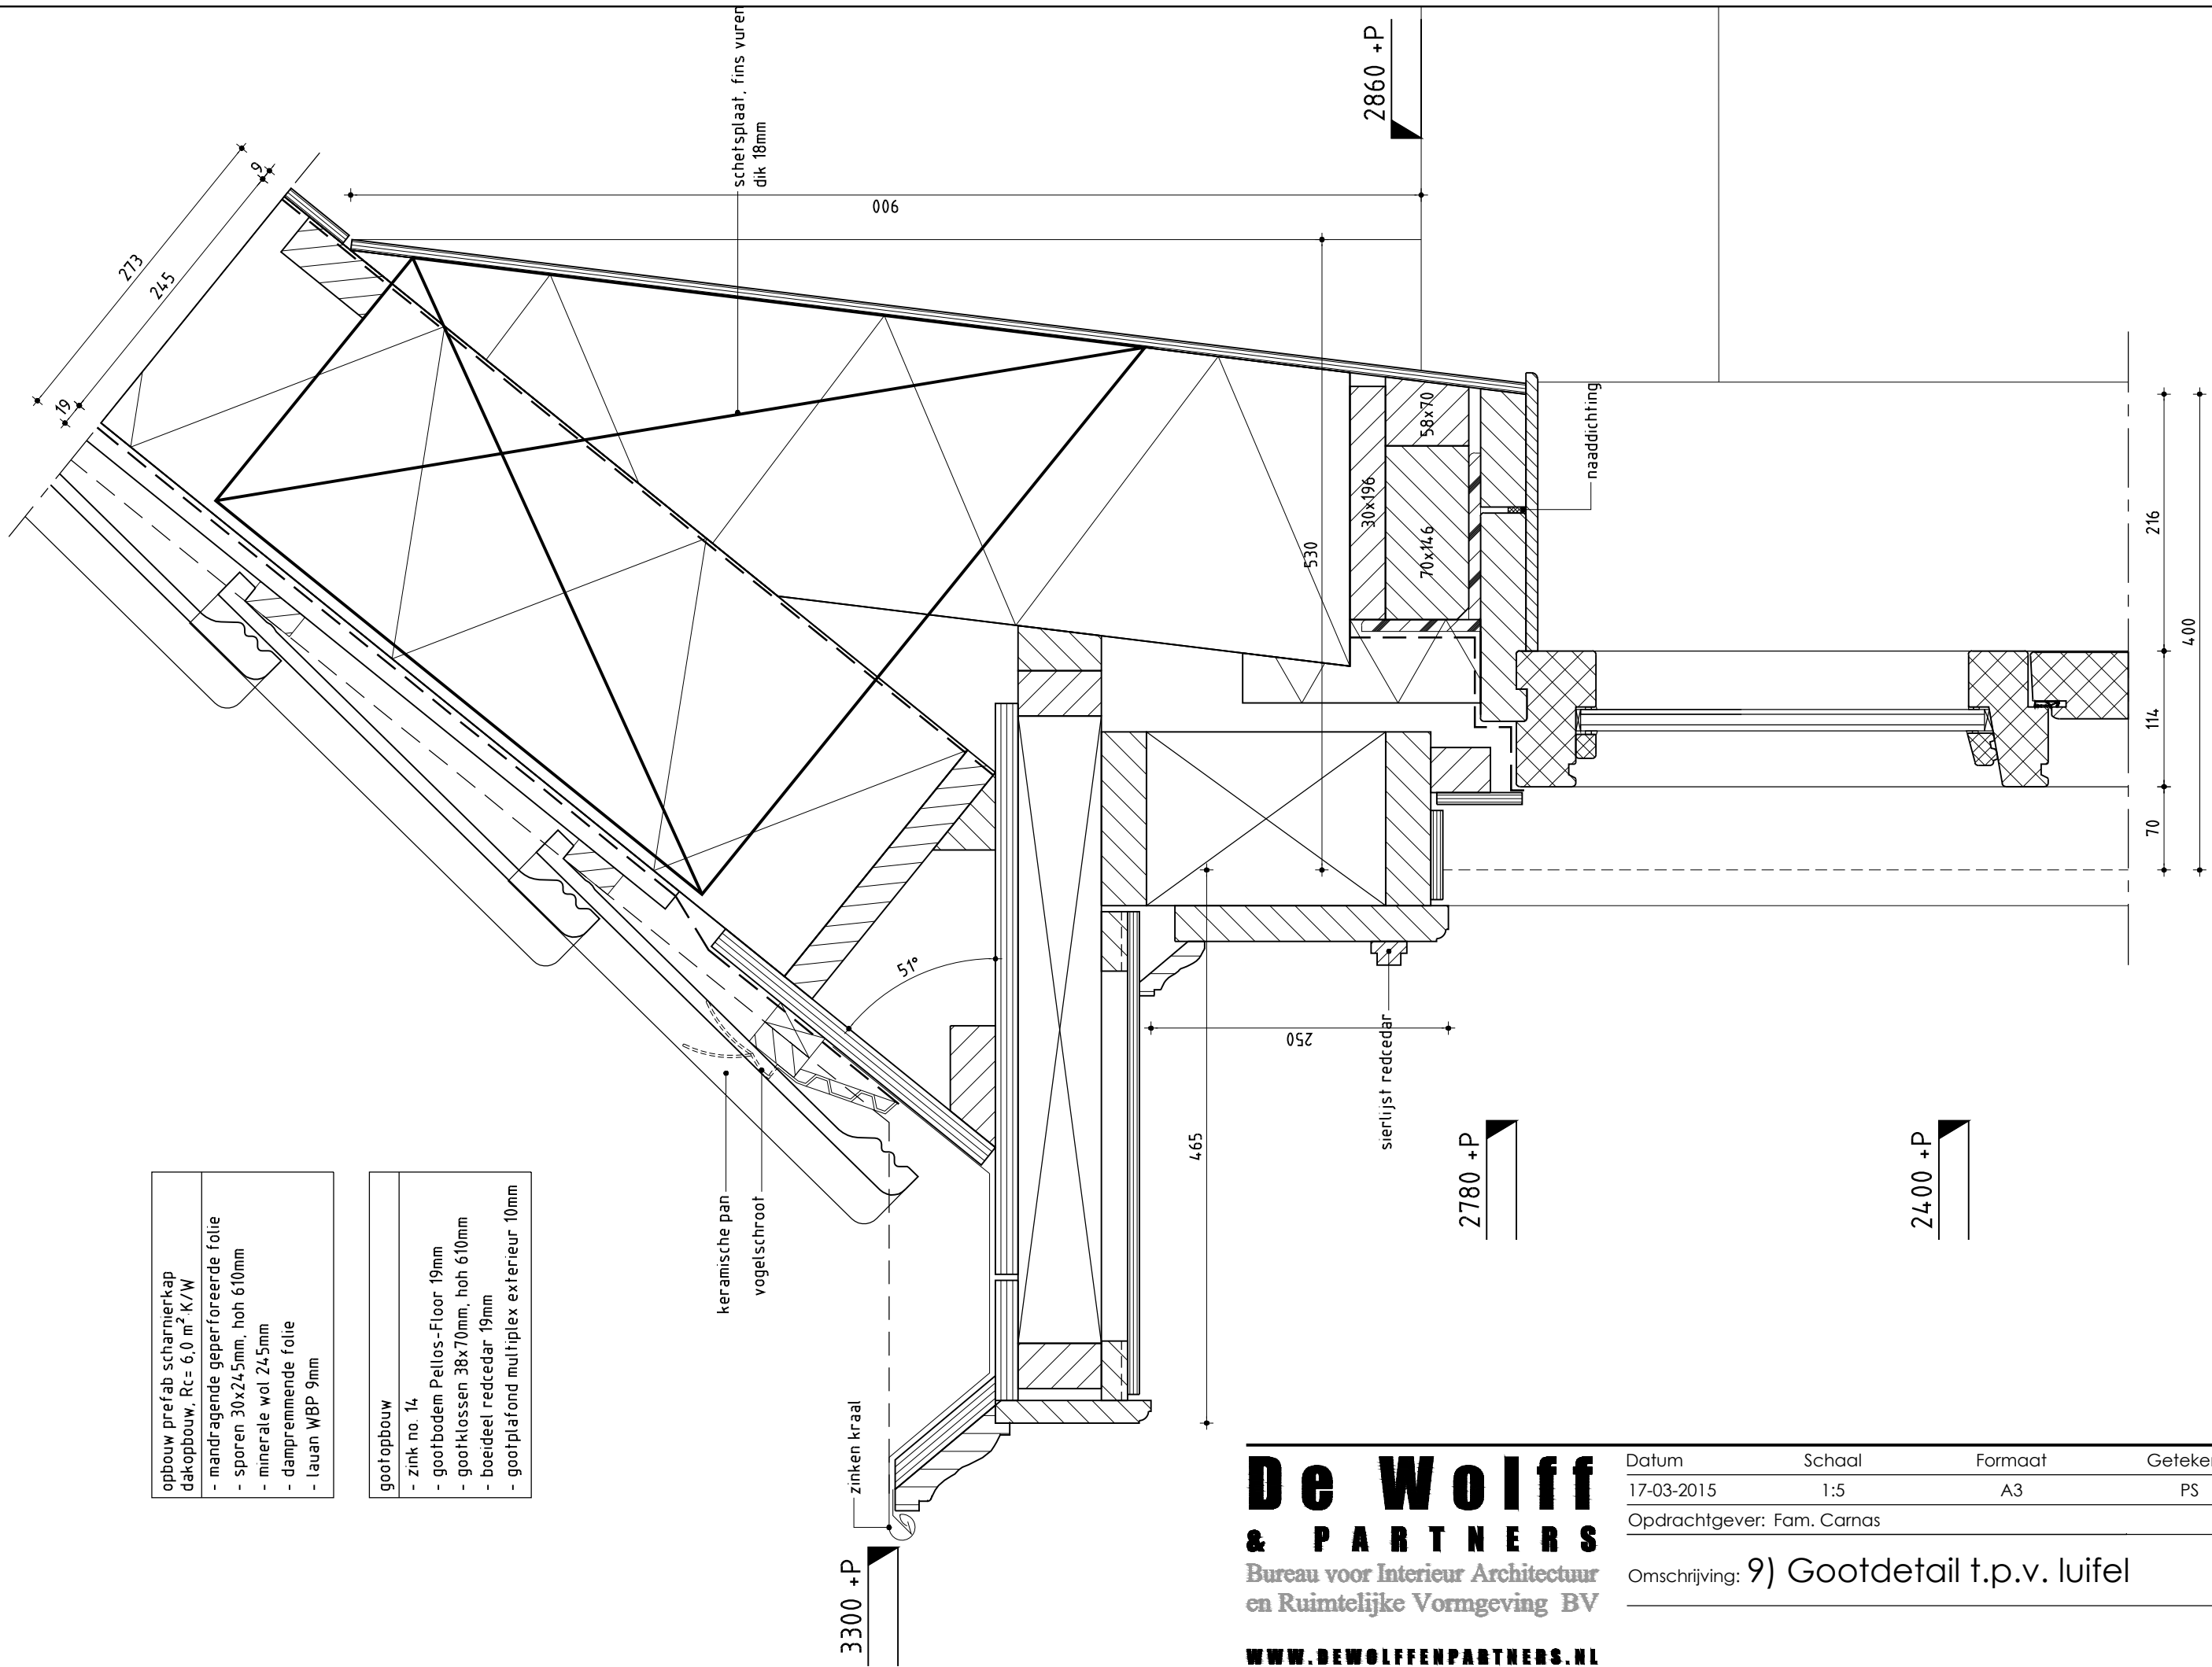

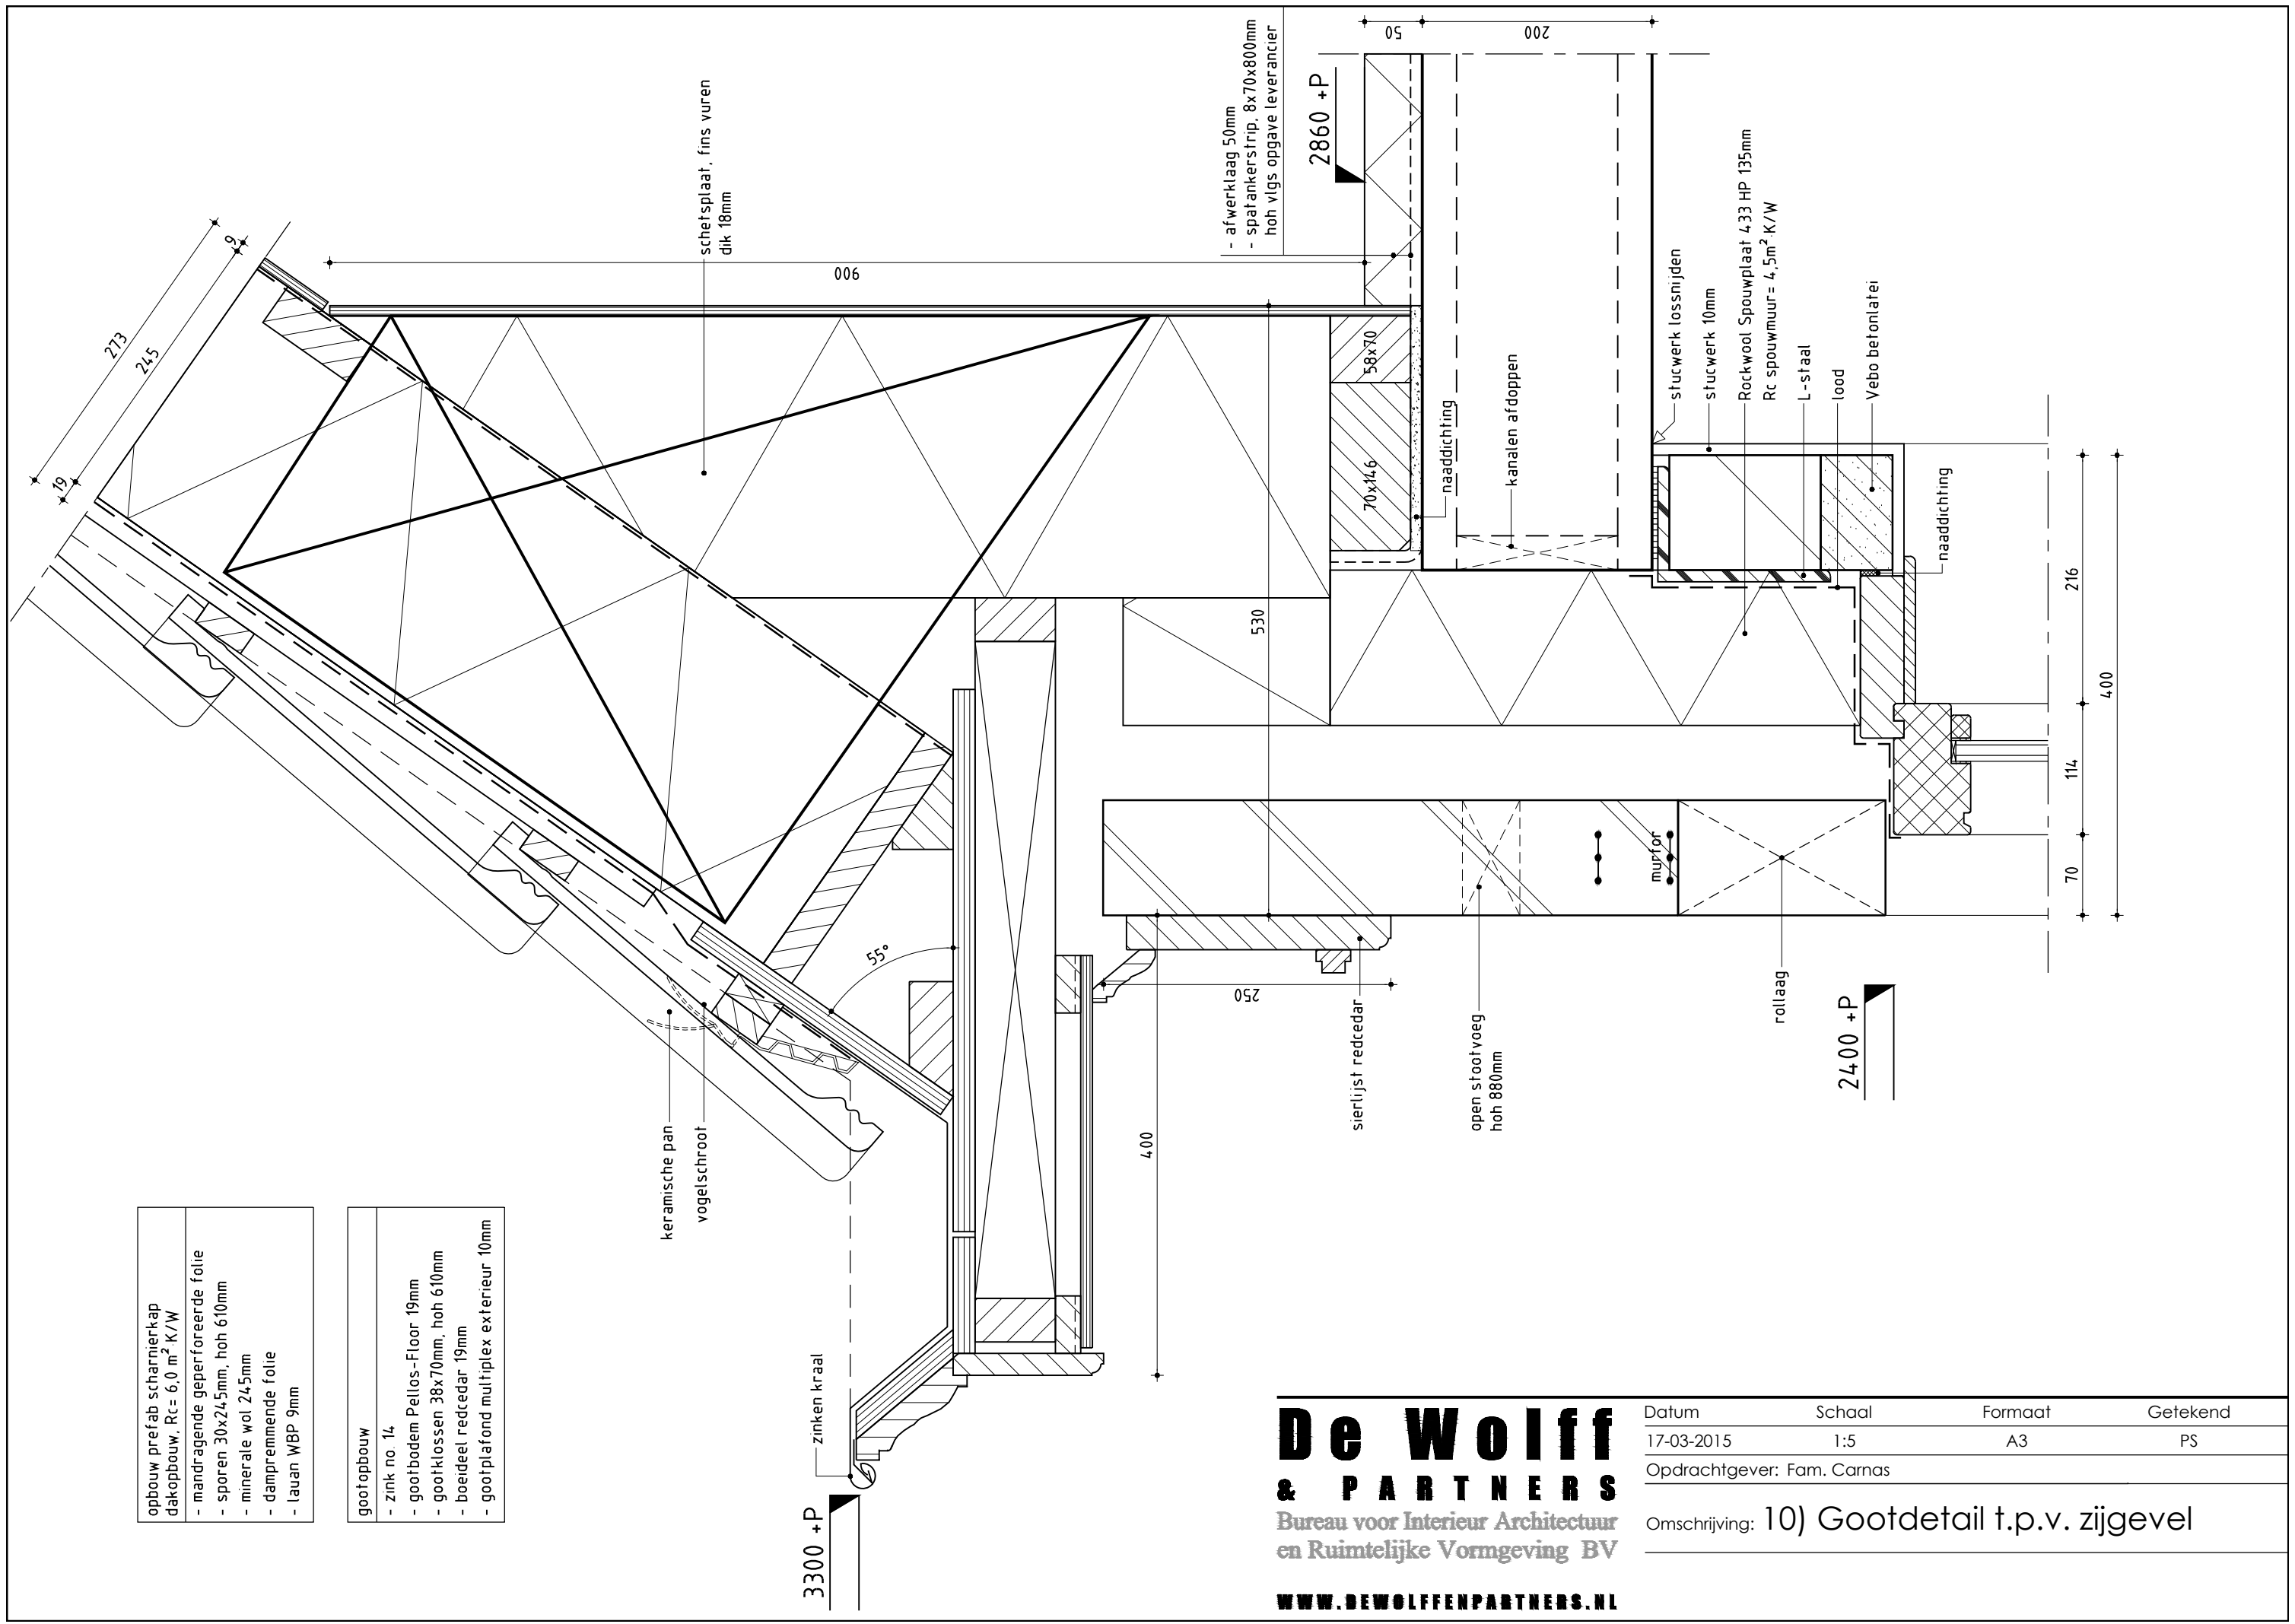

opbouw prefab scharnierkap  
dakopbouw, Rc = 6.0 m² K/W

- mandragende geperforeerde folie
- sporen 30x24.5mm, hoh 610mm
- minerale wol 24.5mm
- dampremmende folie
- lauan WBP 9mm

gootopbouw

- zink no 14
- gootbodem Pellos-Floor 19mm
- gootklossen 38x70mm, hoh 610mm
- boeideel redcedar 19mm
- gootplafond multiplex exterieur 10mm

**De Wolff**  
**& PARTNERS**  
Bureau voor Interieur Architectuur  
en Ruimtelijke Vormgeving BV

WWW.DEWOLFFENPARTNERS.NL


| Datum                                        | Schaal | Formaat | Getekend |
|----------------------------------------------|--------|---------|----------|
| 17-03-2015                                   | 1:5    | A3      | PS       |
| Opdrachtgever: Fam. Carnas                   |        |         |          |
| Omschrijving: 10) Gootdetail t.p.v. zijgevel |        |         |          |

opbouw prefab scharnierkap, Rc= 6,0m<sup>2</sup> K/W

- mandragende geperforeerde folie
- sporen 30x245mm, hoh 610mm
- minerale wol 245mm
- dampremmende folie
- lauan WBP 9mm


gootopbouw

- zink no. 14
- gootbodem Pellos Floor 18mm
- gootklossen 38x46mm, hoh 610mm
- boeideel redcedar 19mm
- gootplafond multiplex exterior 10mm

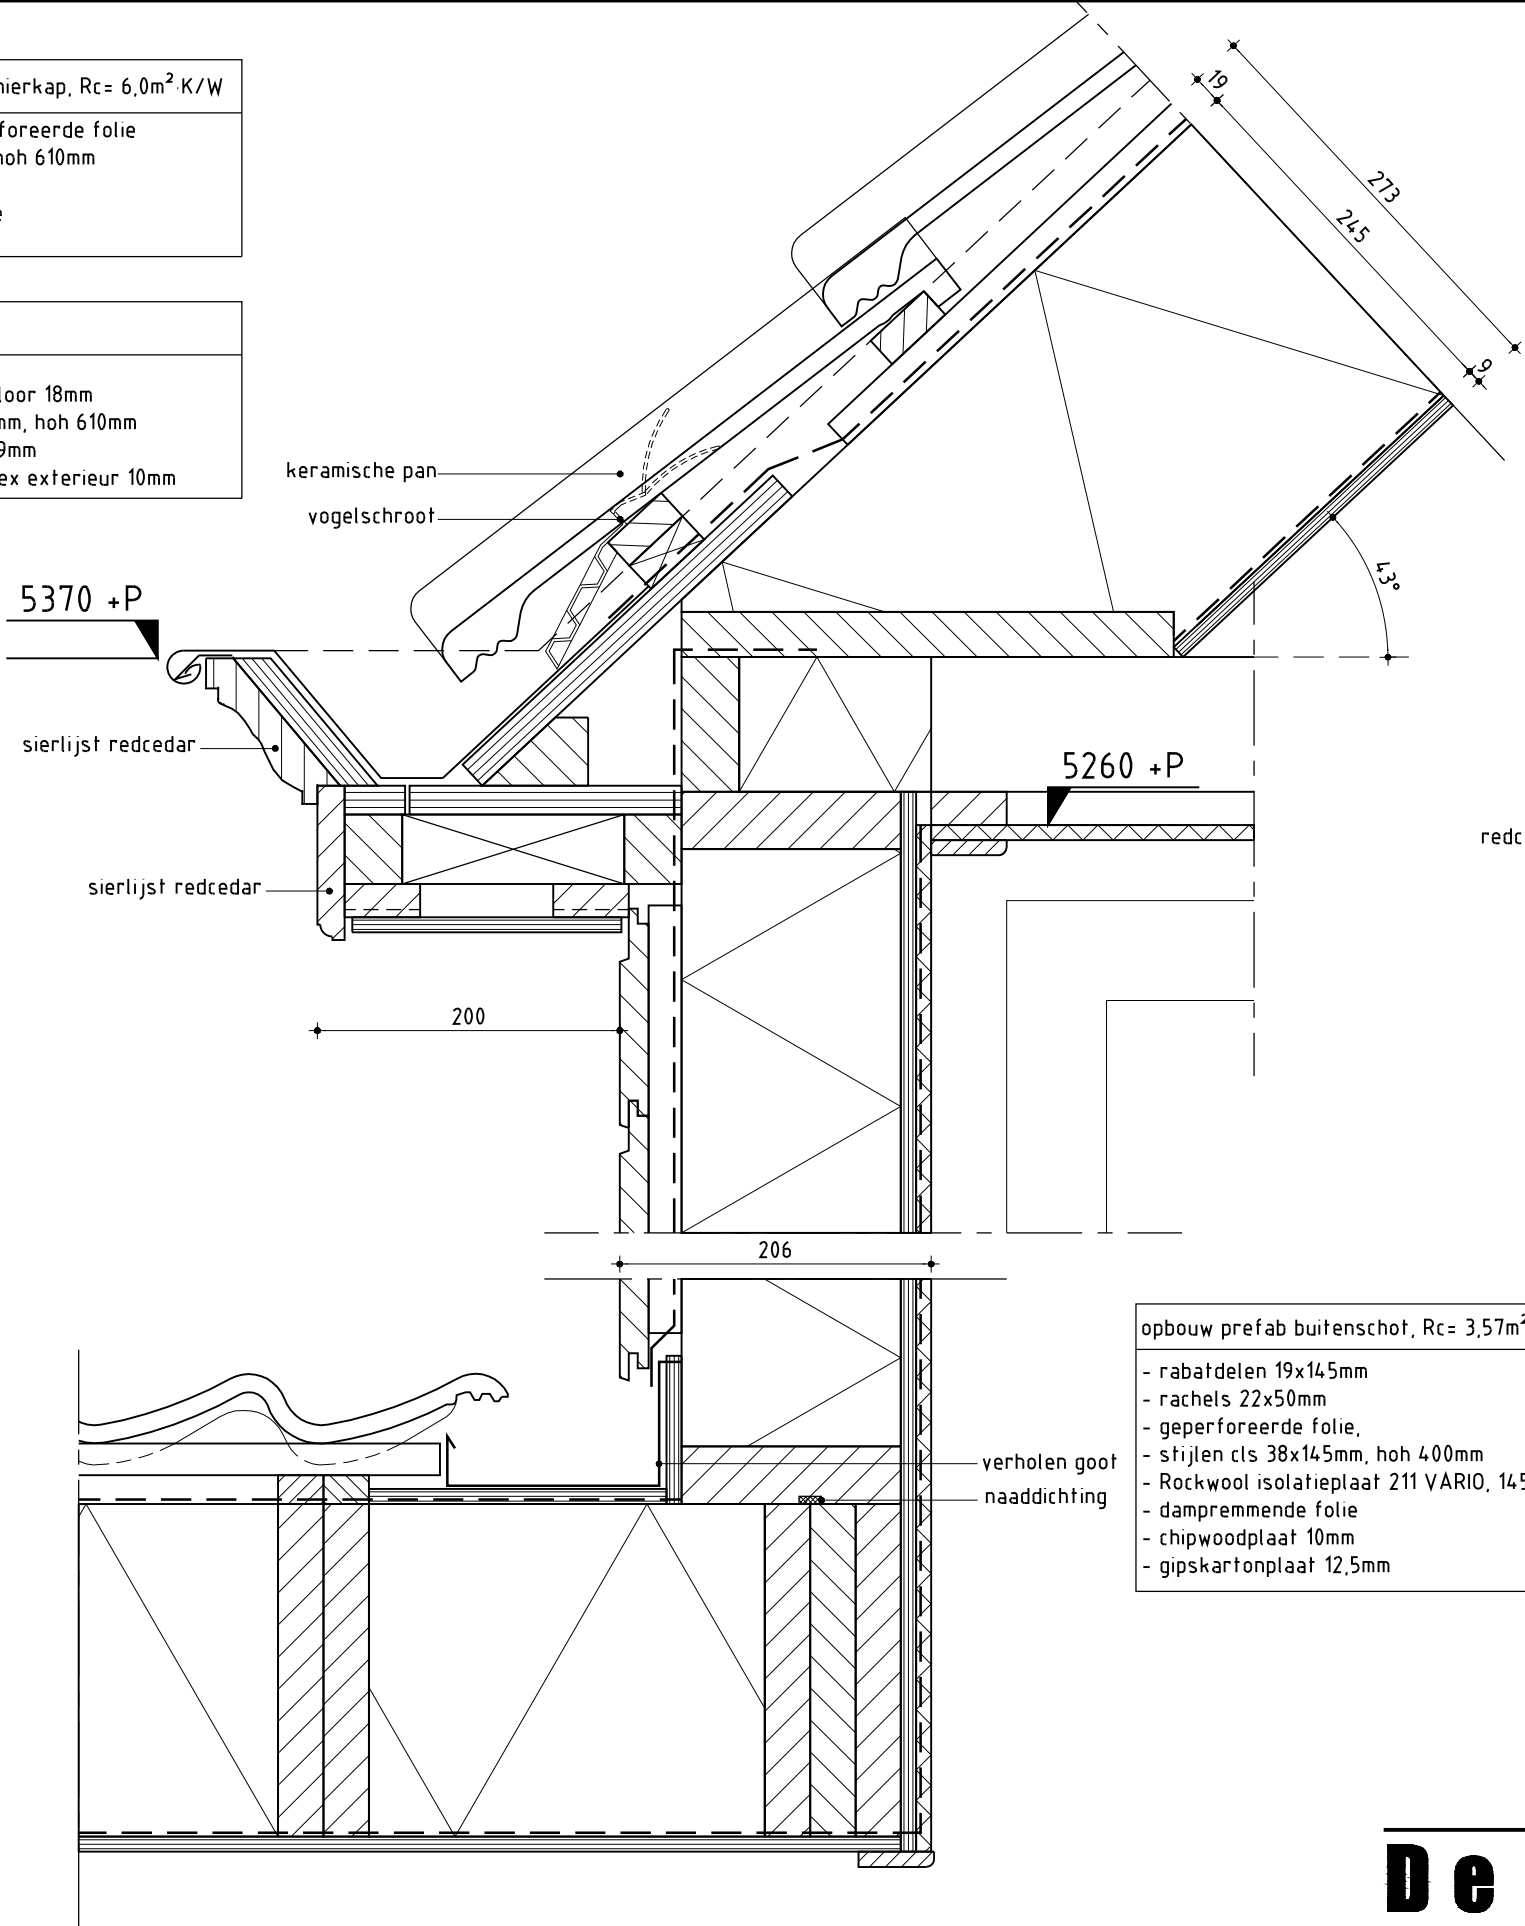

opbouw prefab buitenschot, Rc= 3,57m<sup>2</sup> K/W


- rabatdelen 19x145mm
- rachels 22x50mm
- geperforeerde folie,
- stijlen cls 38x145mm, hoh 400mm
- Rockwool isolatieplaat 211 VARIO, 145mm
- dampremmende folie
- chipwoodplaat 10mm
- gipskartonplaat 12,5mm

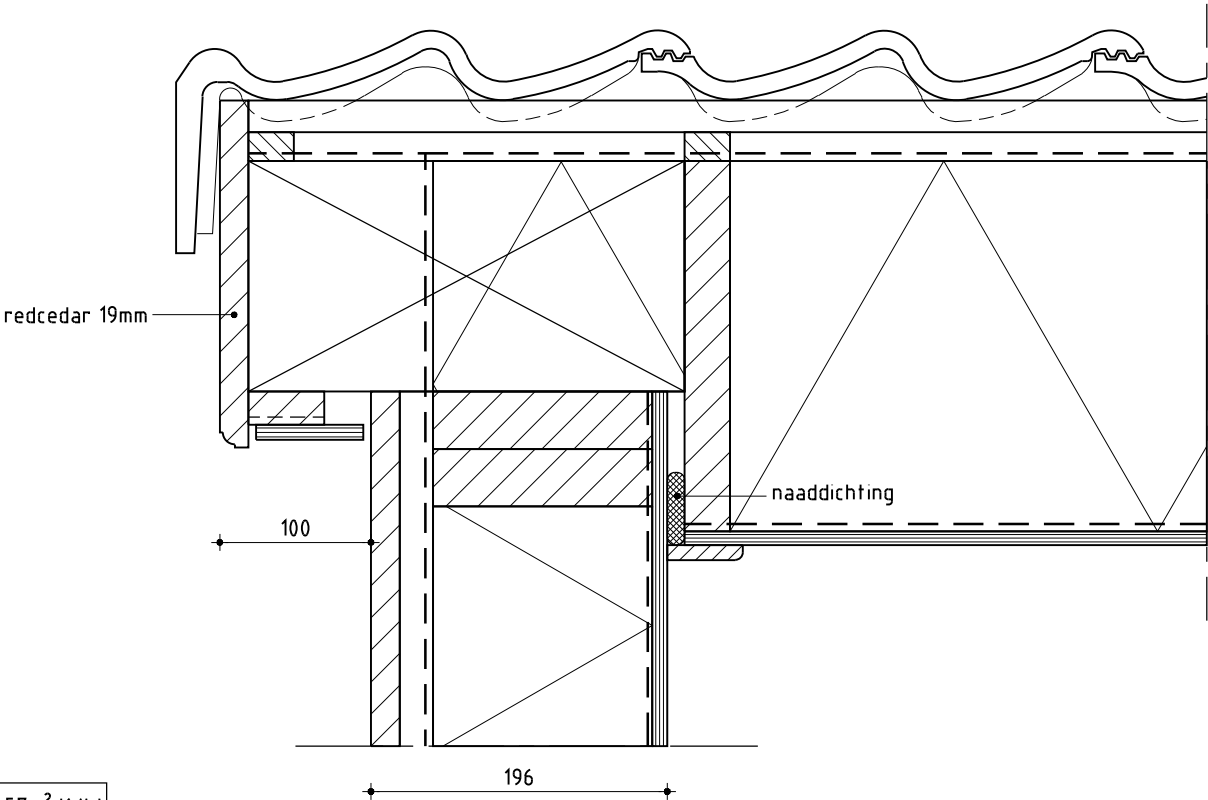

**De Wolff**  
**& PARTNERS**  
Bureau voor Interieur Architectuur  
en Ruimtelijke Vormgeving BV

WWW.DEWOLFFENPARTNERS.NL

| Datum                                       | Schaal | Formaat | Getekend |
|---------------------------------------------|--------|---------|----------|
| 17-03-2015                                  | 1:5    | A3      | PS       |
| Opdrachtgever: Fam. Carnas                  |        |         |          |
| Omschrijving: 11) Dakkapel t.p.v. voorgevel |        |         |          |

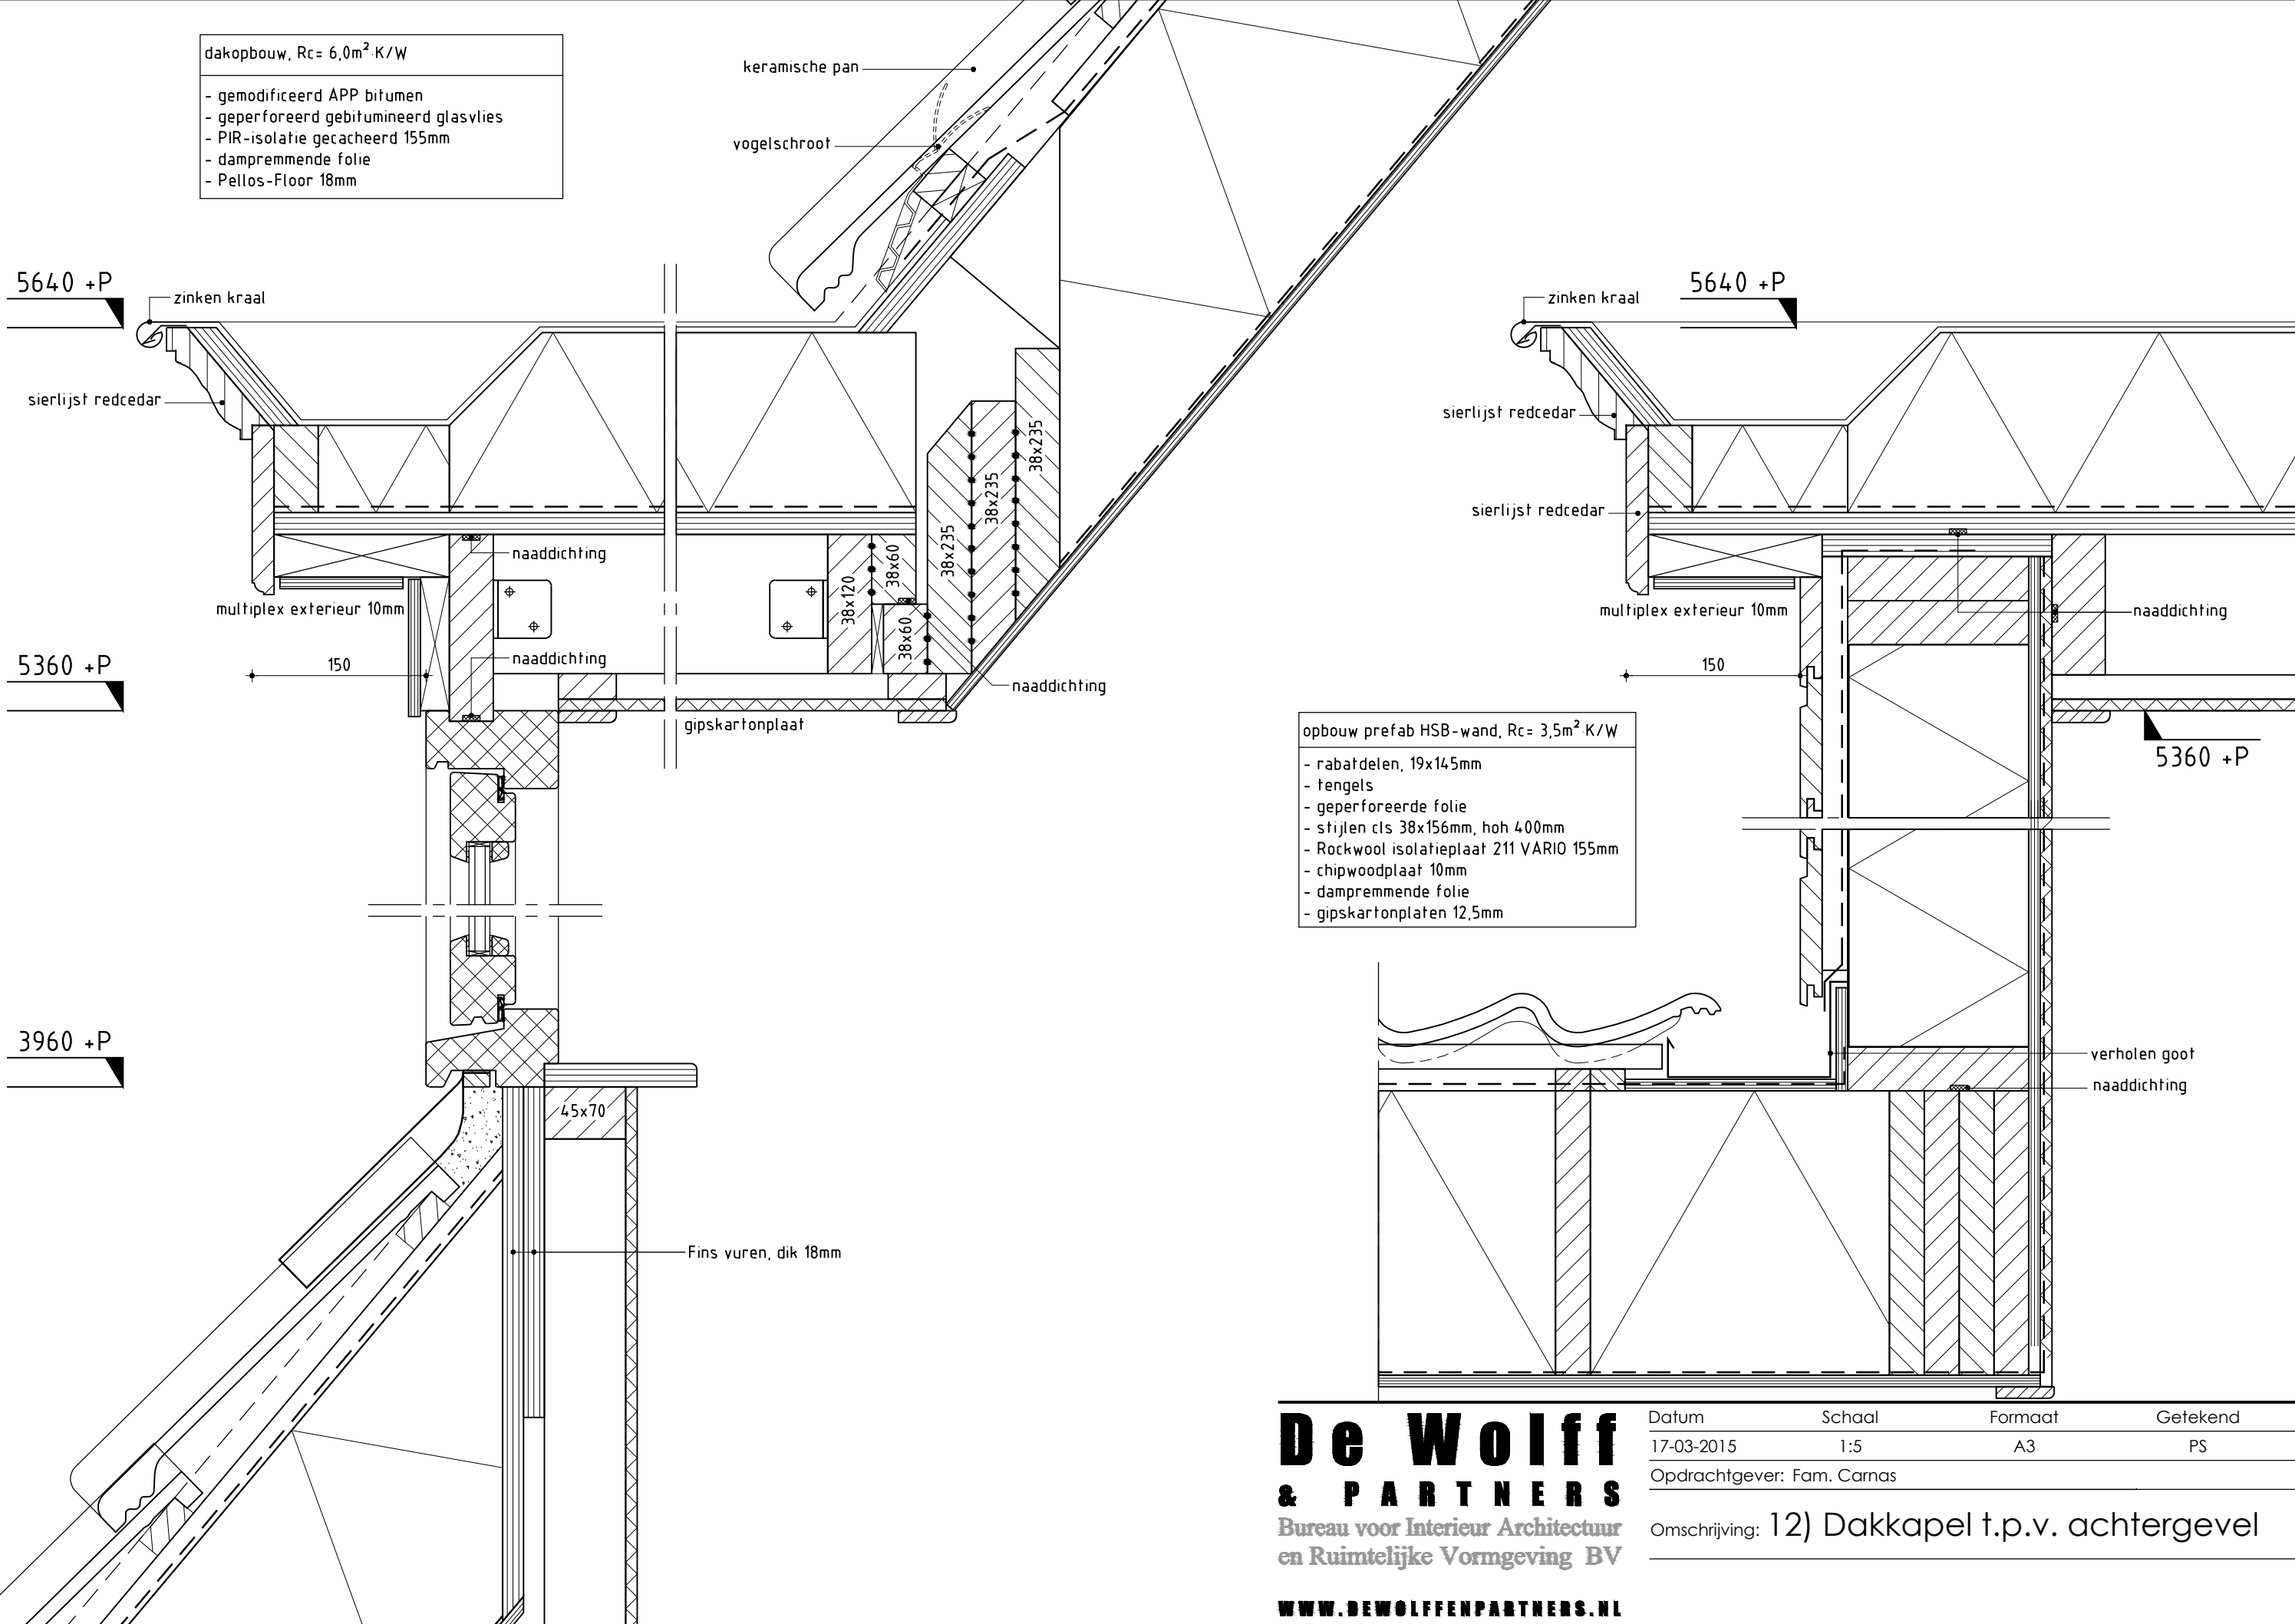

**De Wolff**  
**& PARTNERS**  
Bureau voor Interieur Architectuur  
en Ruimtelijke Vormgeving BV

WWW.DEWOLFFENPARTNERS.NL

| Datum                                         | Schaal | Formaat | Getekend |
|-----------------------------------------------|--------|---------|----------|
| 17-03-2015                                    | 1:5    | A3      | PS       |
| Opdrachtgever: Fam. Carnas                    |        |         |          |
| Omschrijving: 12) Dakkapel t.p.v. achtergevel |        |         |          |

