

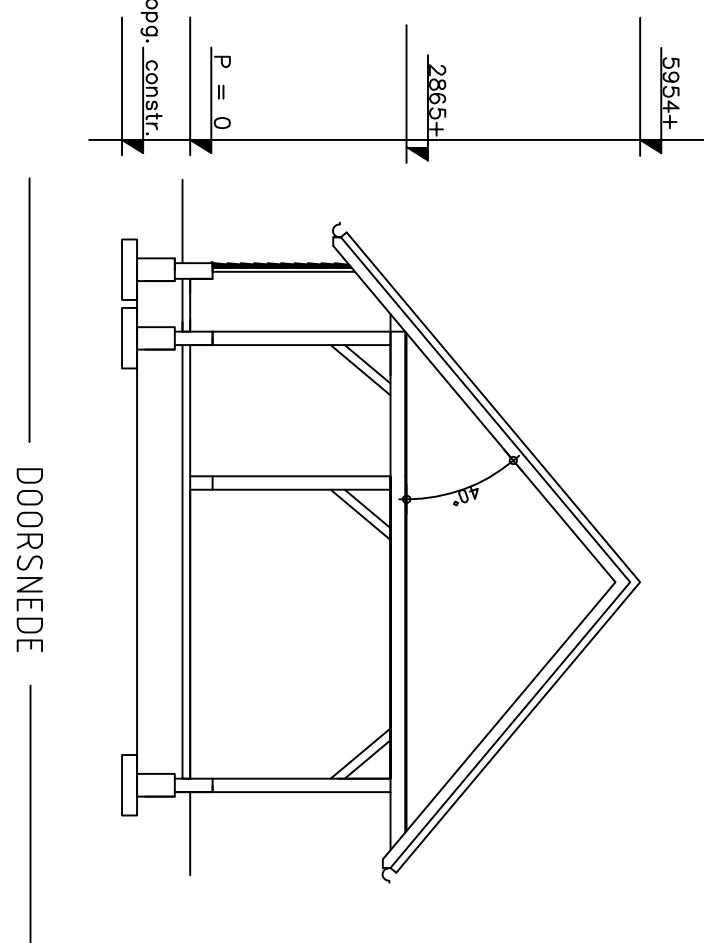
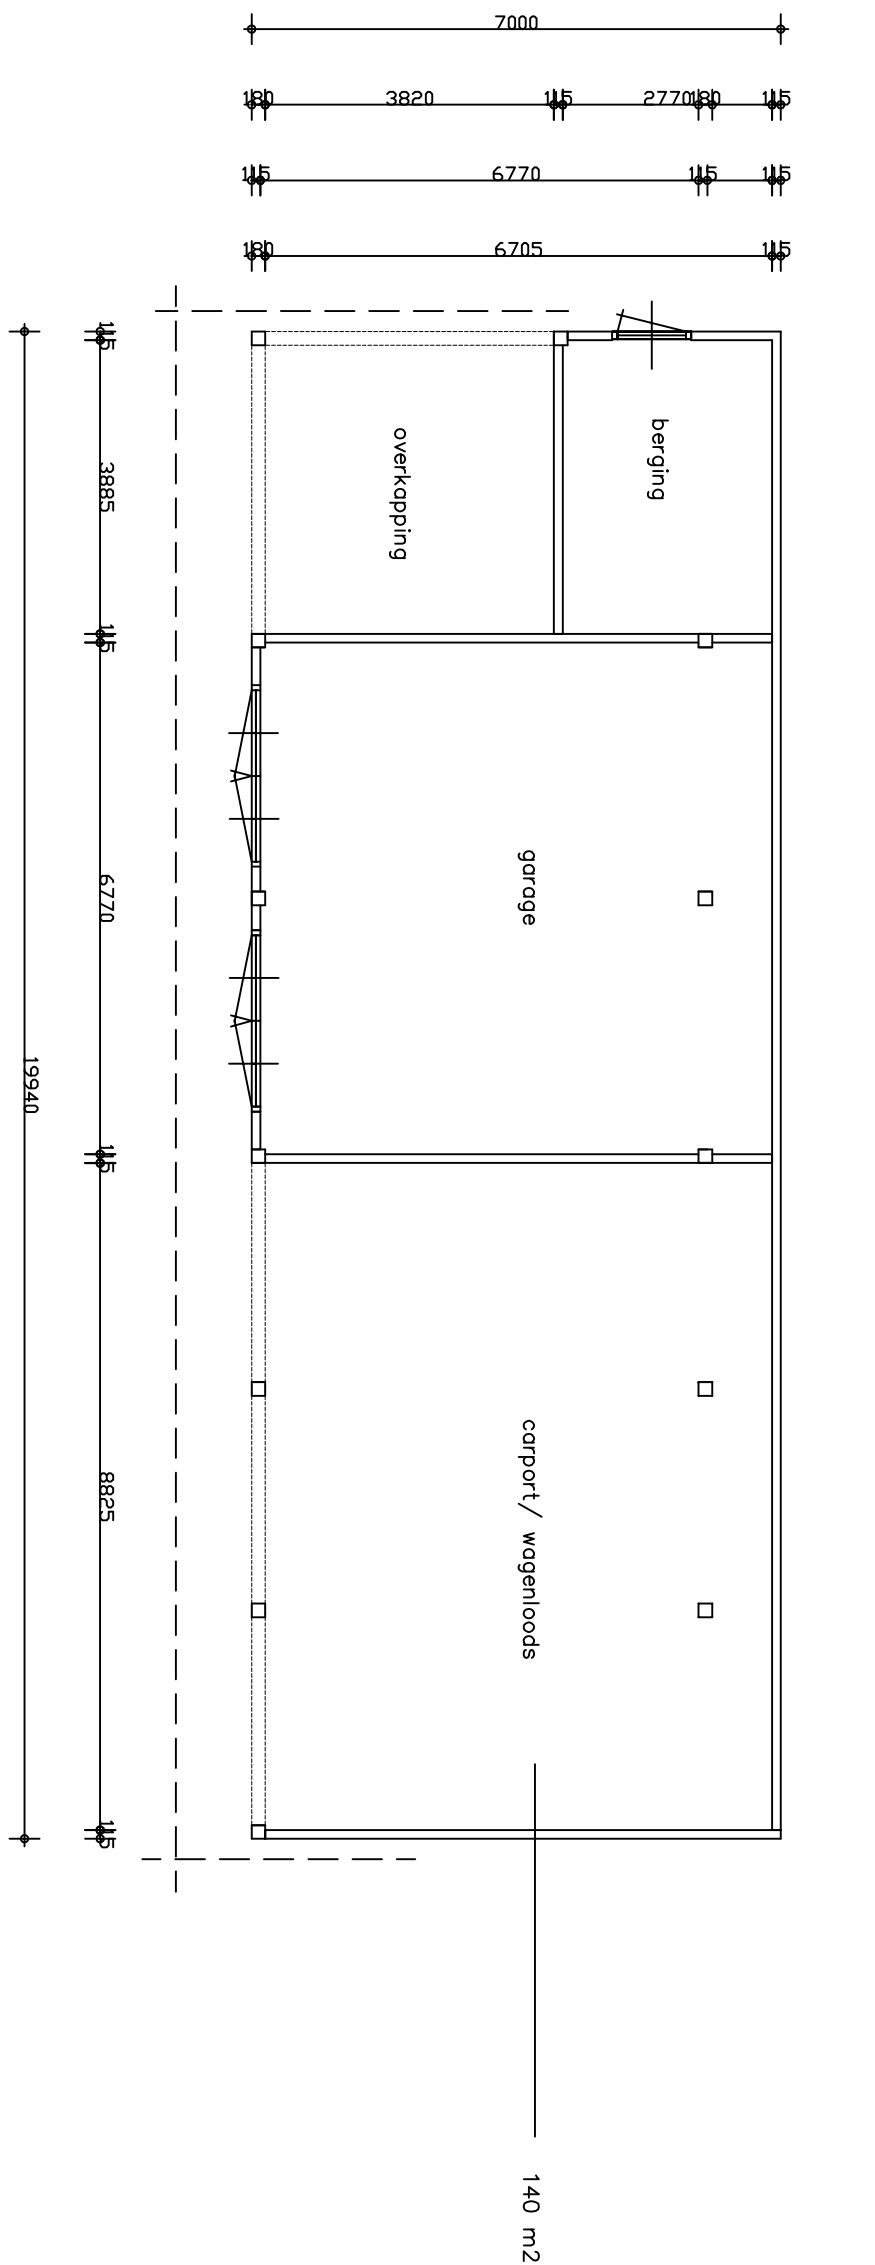


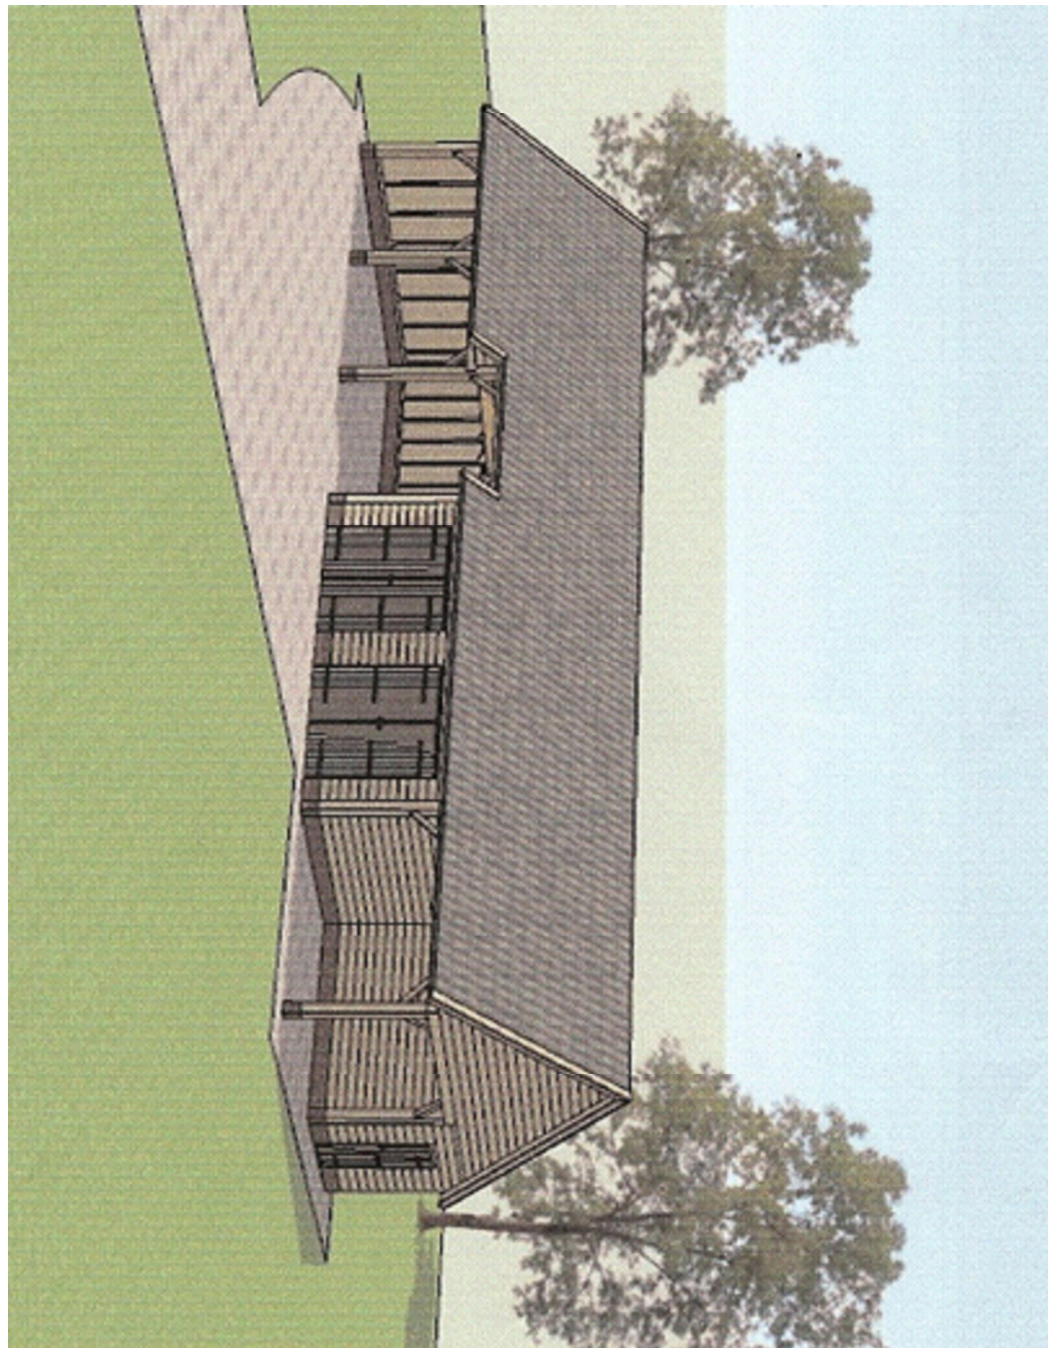

Kadastrale gemeente: Vorden
Bouwploot: Wichmond
Straatnaam: Poelweg
Nr.: 7
Sectie: S
Nr.: 360
Schied: 1:1000

MATERIAALSTAAT:

Gevel: eiken paneelwerk
Trosboom: gewestelijk grif/ ontroost
Gablekleding: eiken plank
Dakbedekking: keramische pan and grif
Ramen: n.v.t.
Kozijnen: eiken plank
Remen: n.v.t.
Voordeur: eiken plank

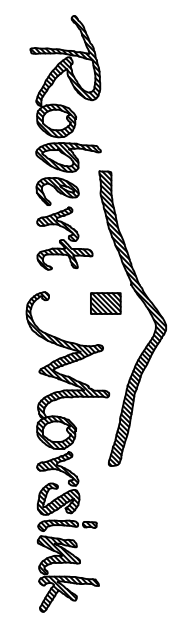

Robert Morsink
BOUWPLAN
Beekmaatschoolweg 26
7554 PZ Hengelo (Gv.)
www.robertmorsink.nl
T 074-36 76 600
F 074-36 76 472
info@robertmorsink.nl

BOUWKUNDIG ONTWERP- EN ADVESBUREAU
WERK: nieuwbouw schuur
aan de Poelweg 7, 7234 ST te Wichmond
ONDERWERP: bestekstelling
OPDRACHTGEVER: Dhr. J.G.M. Lucassen
Henry Dunsdon 54
7548 AD Enschede
Tel. 06-12170607
n.v.t.
Eiken plank

Schaal:	Blad:	Formaat:	Werknummer:
1:1000	01b	A1L	RM 01425