
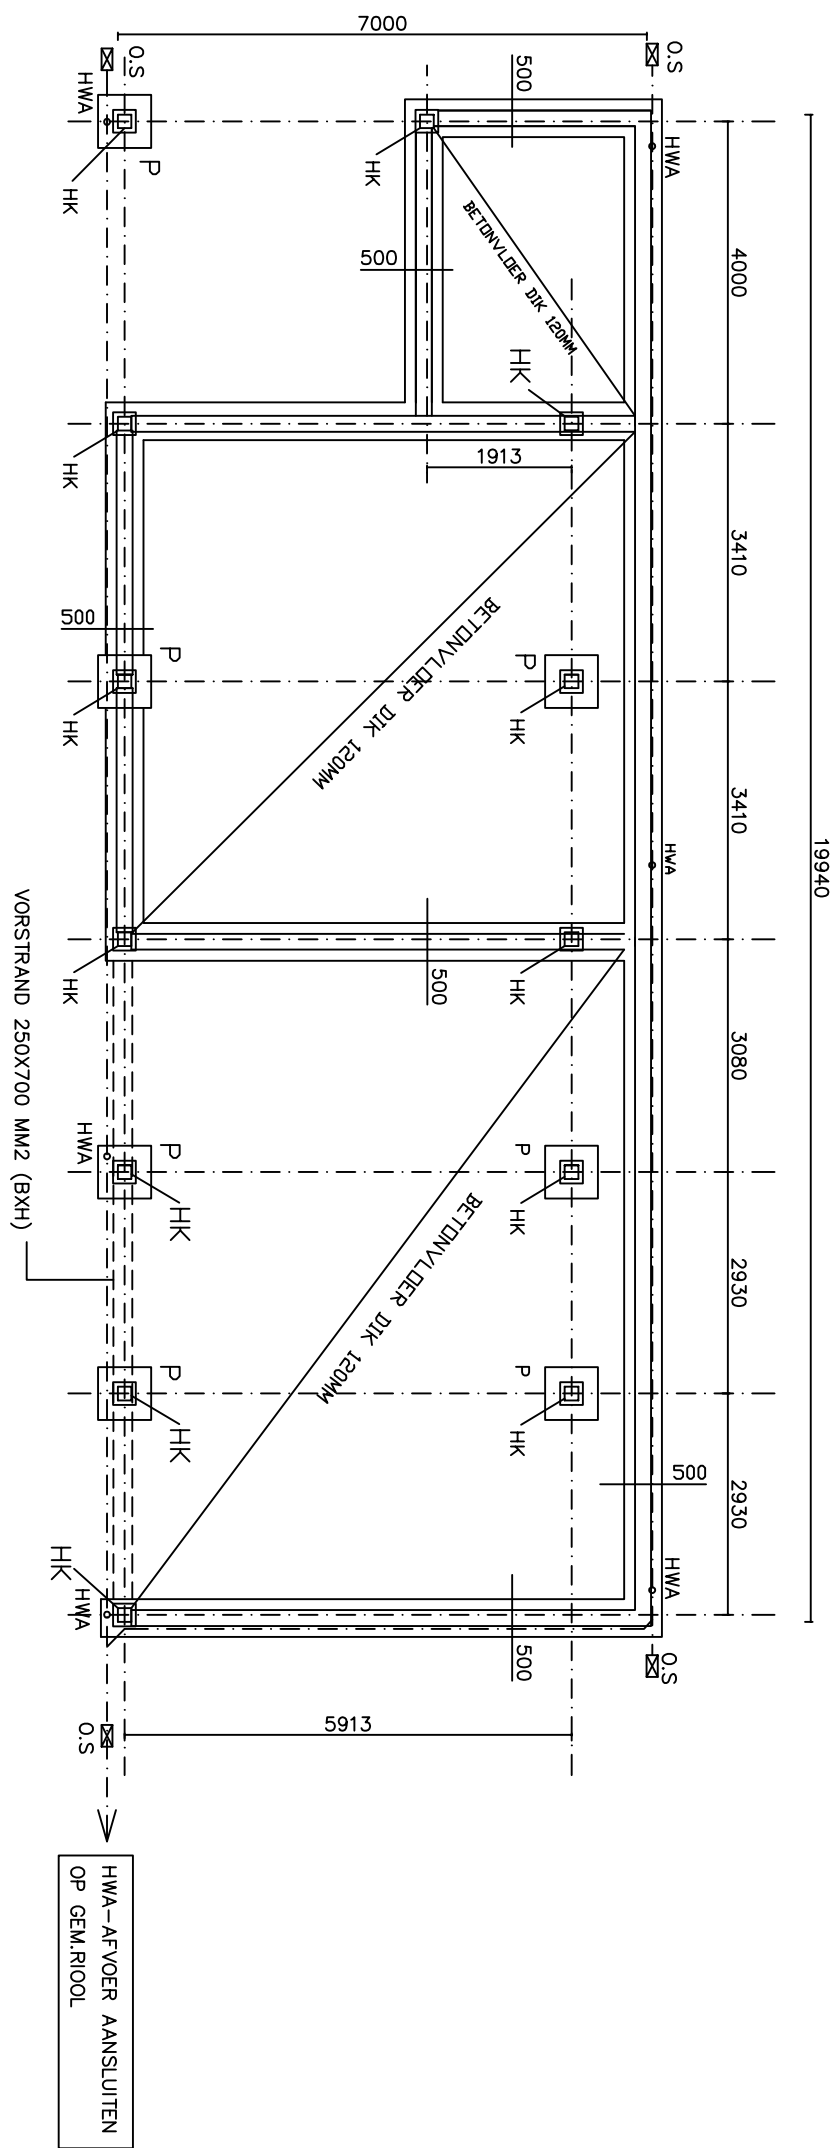


[illegible]


– FUNDERING / RIOLERING / BEGANE GRONDVLOER –

riëling vgs. opgeve installateur, leidingverloop indicatief vergegeven constructies uitvoeren volgens goedgekeurde tekeningen en berekeningen van de constructeur

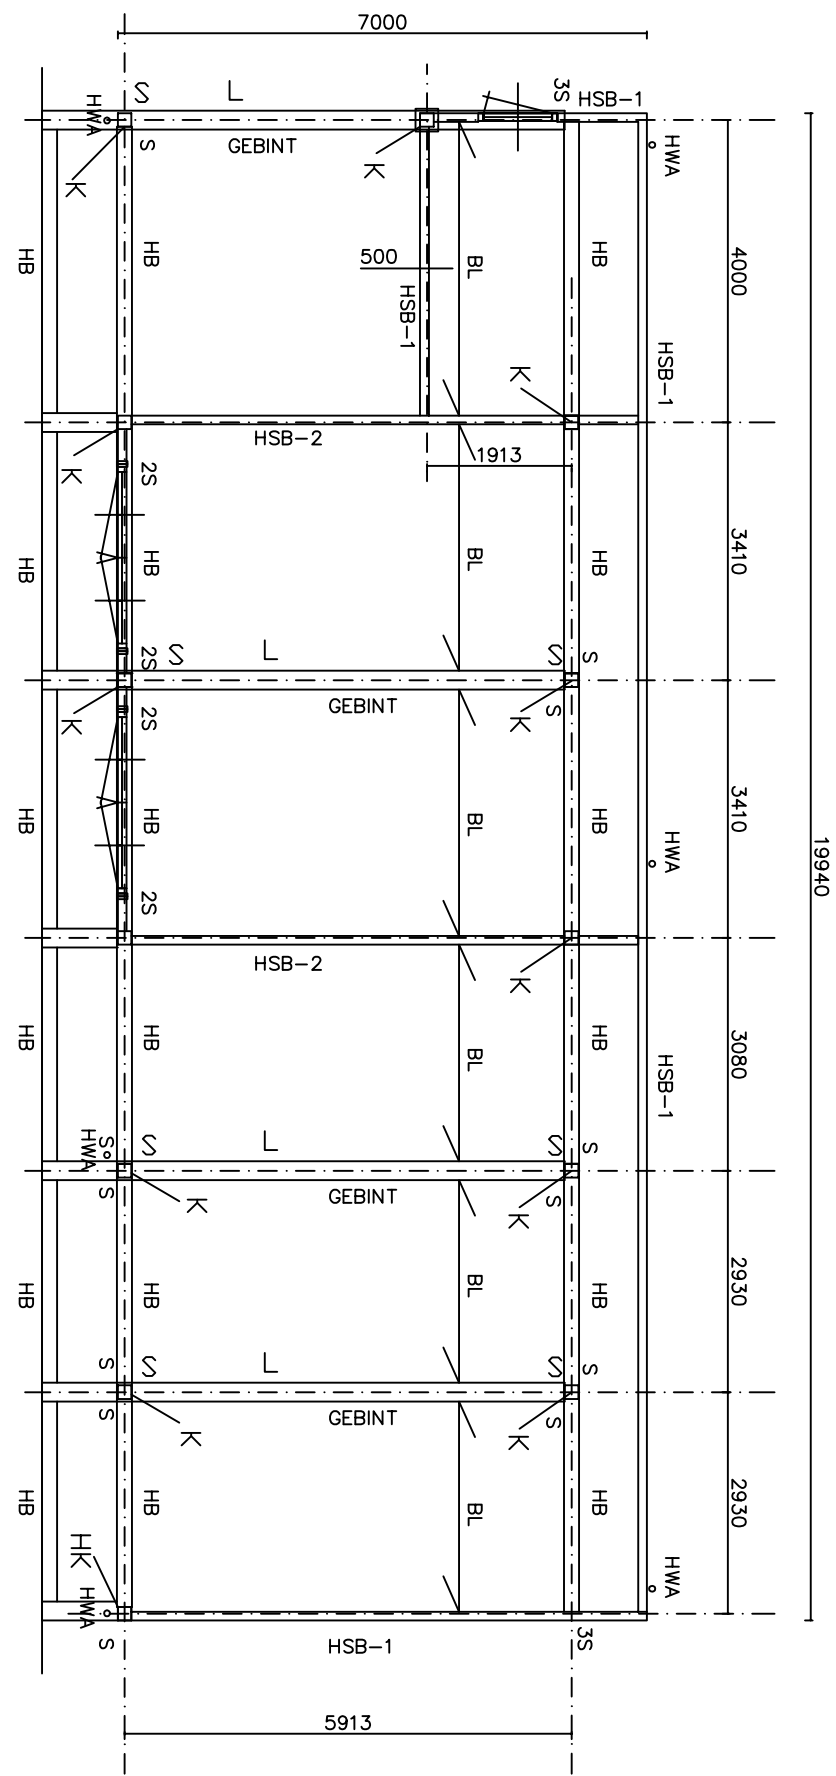


— VERDIEPINGSVLOER —


riolering + ventilatie vlg. opgave installateur
leidingverloop indicatief aangegeven

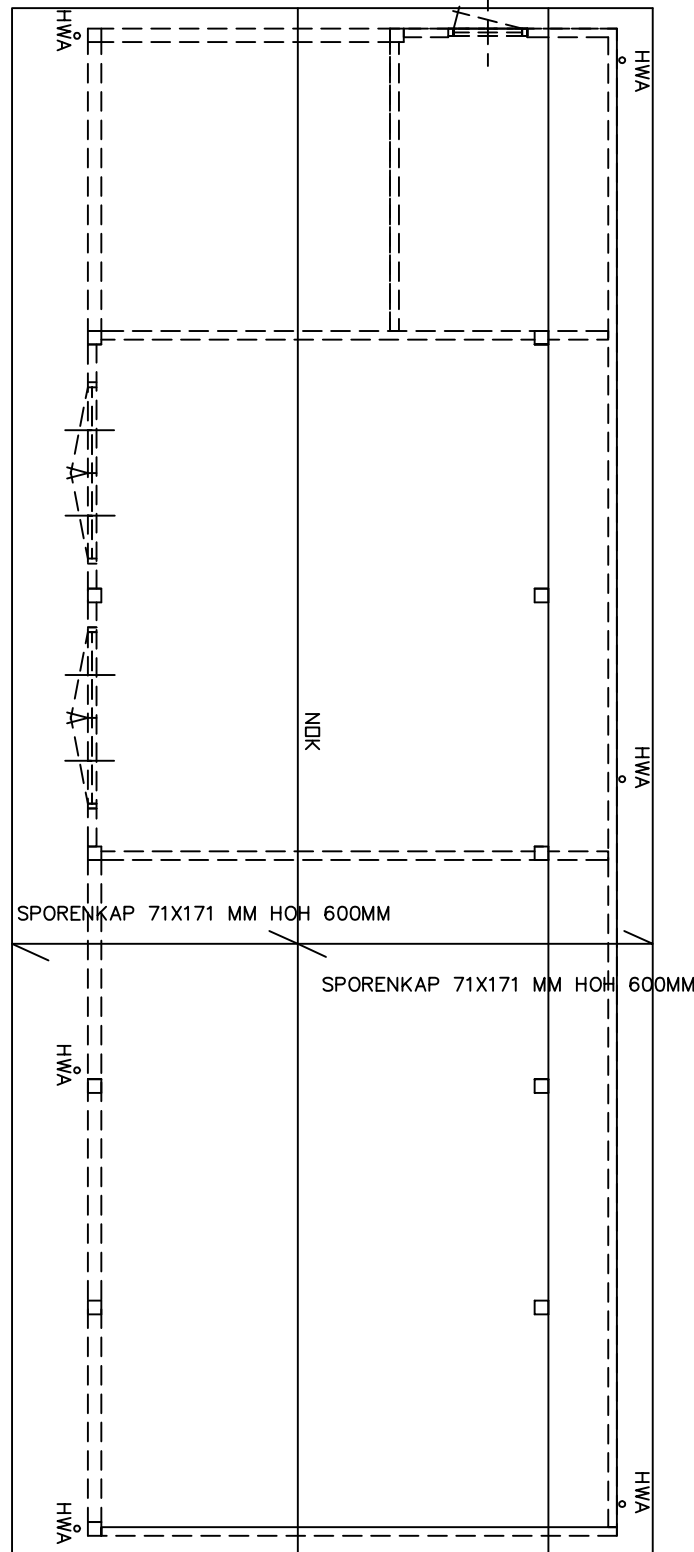


- KAPPLAN -

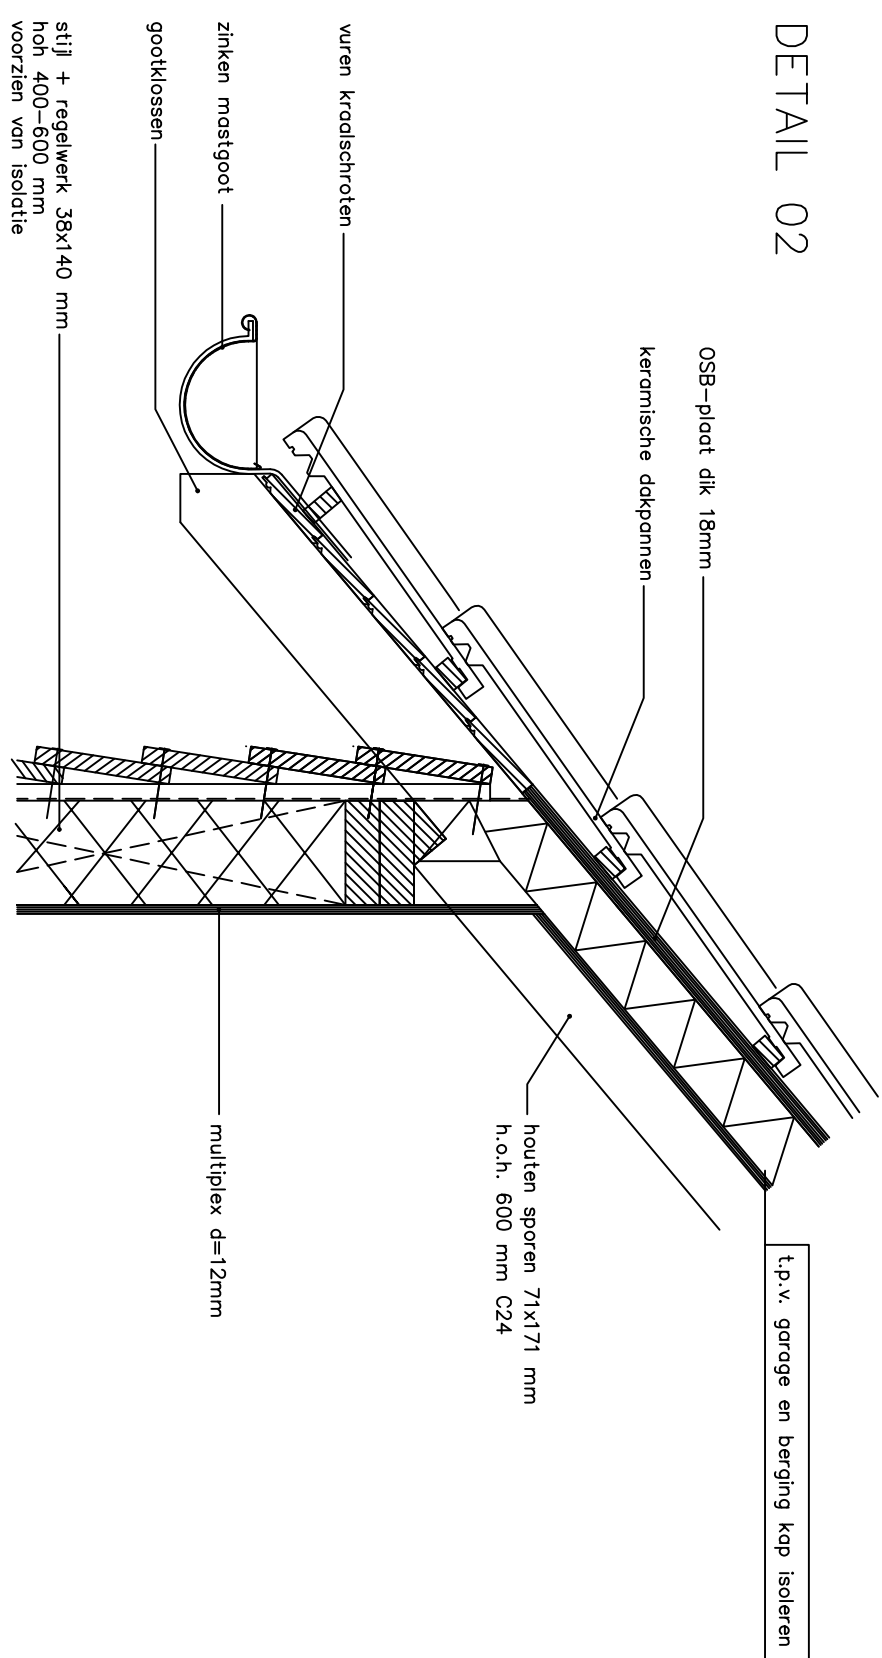


DETAIL 02

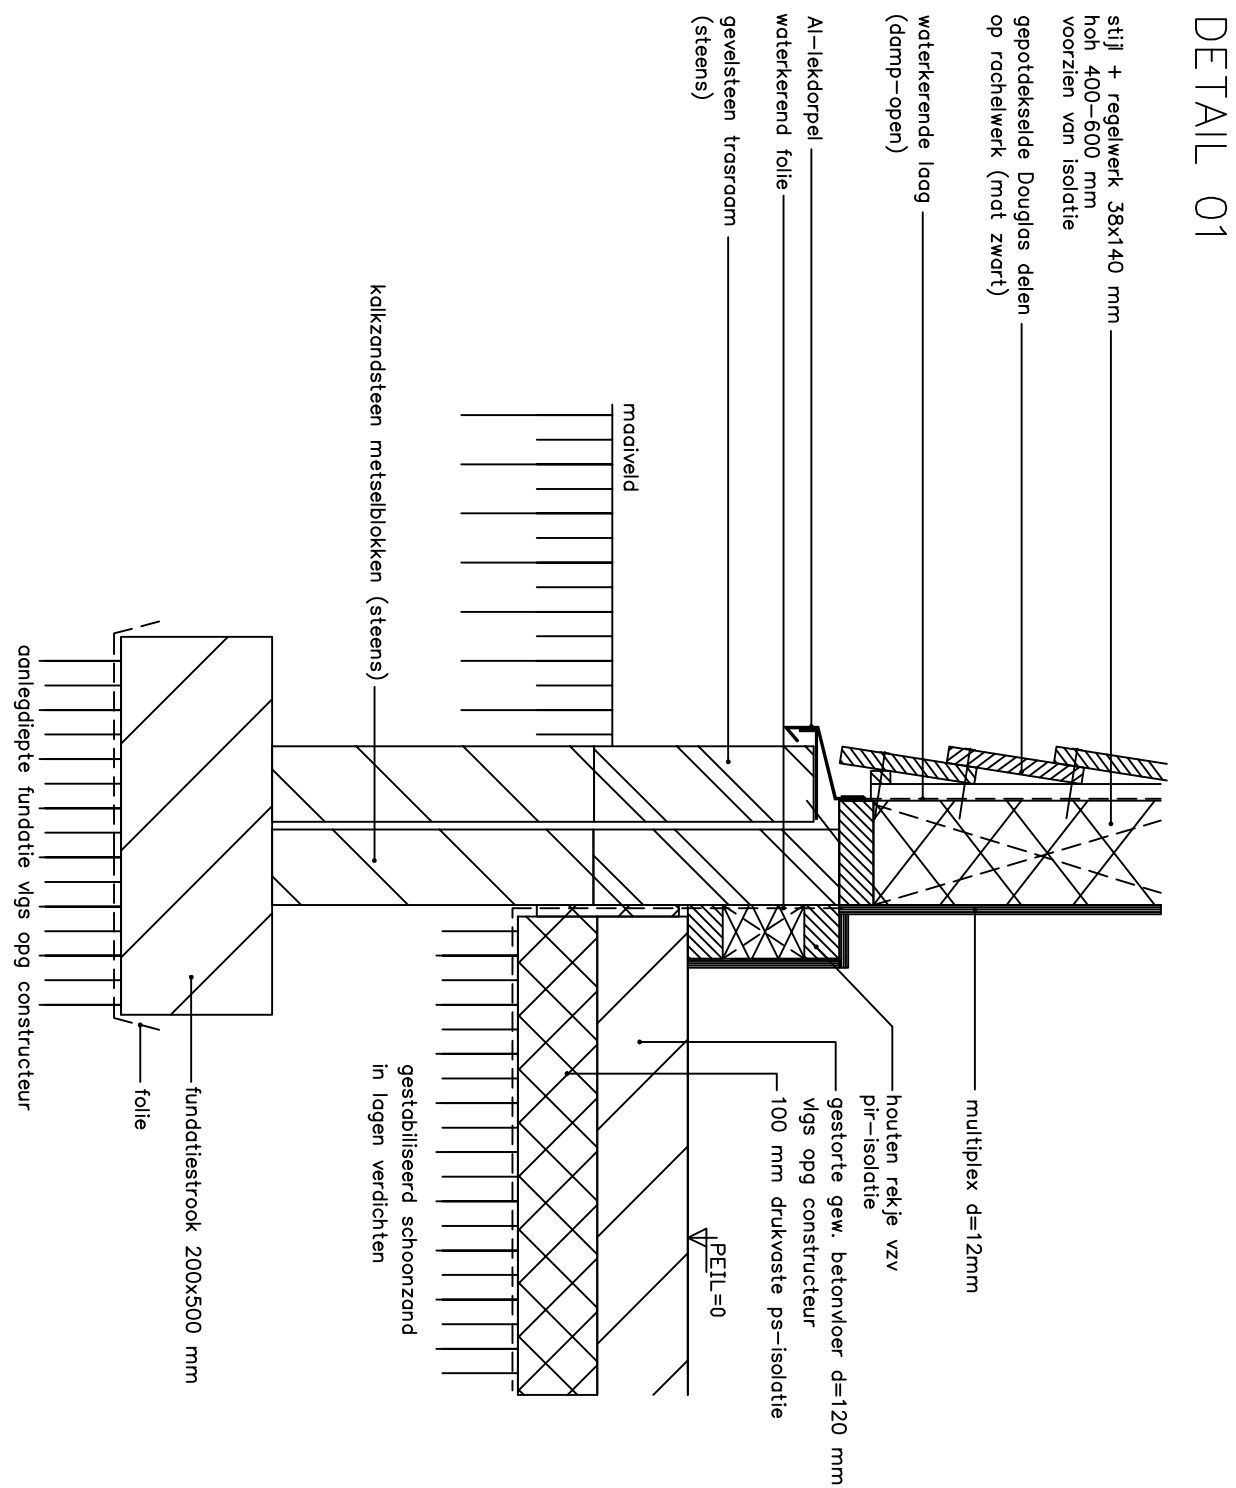

DETAIL 01

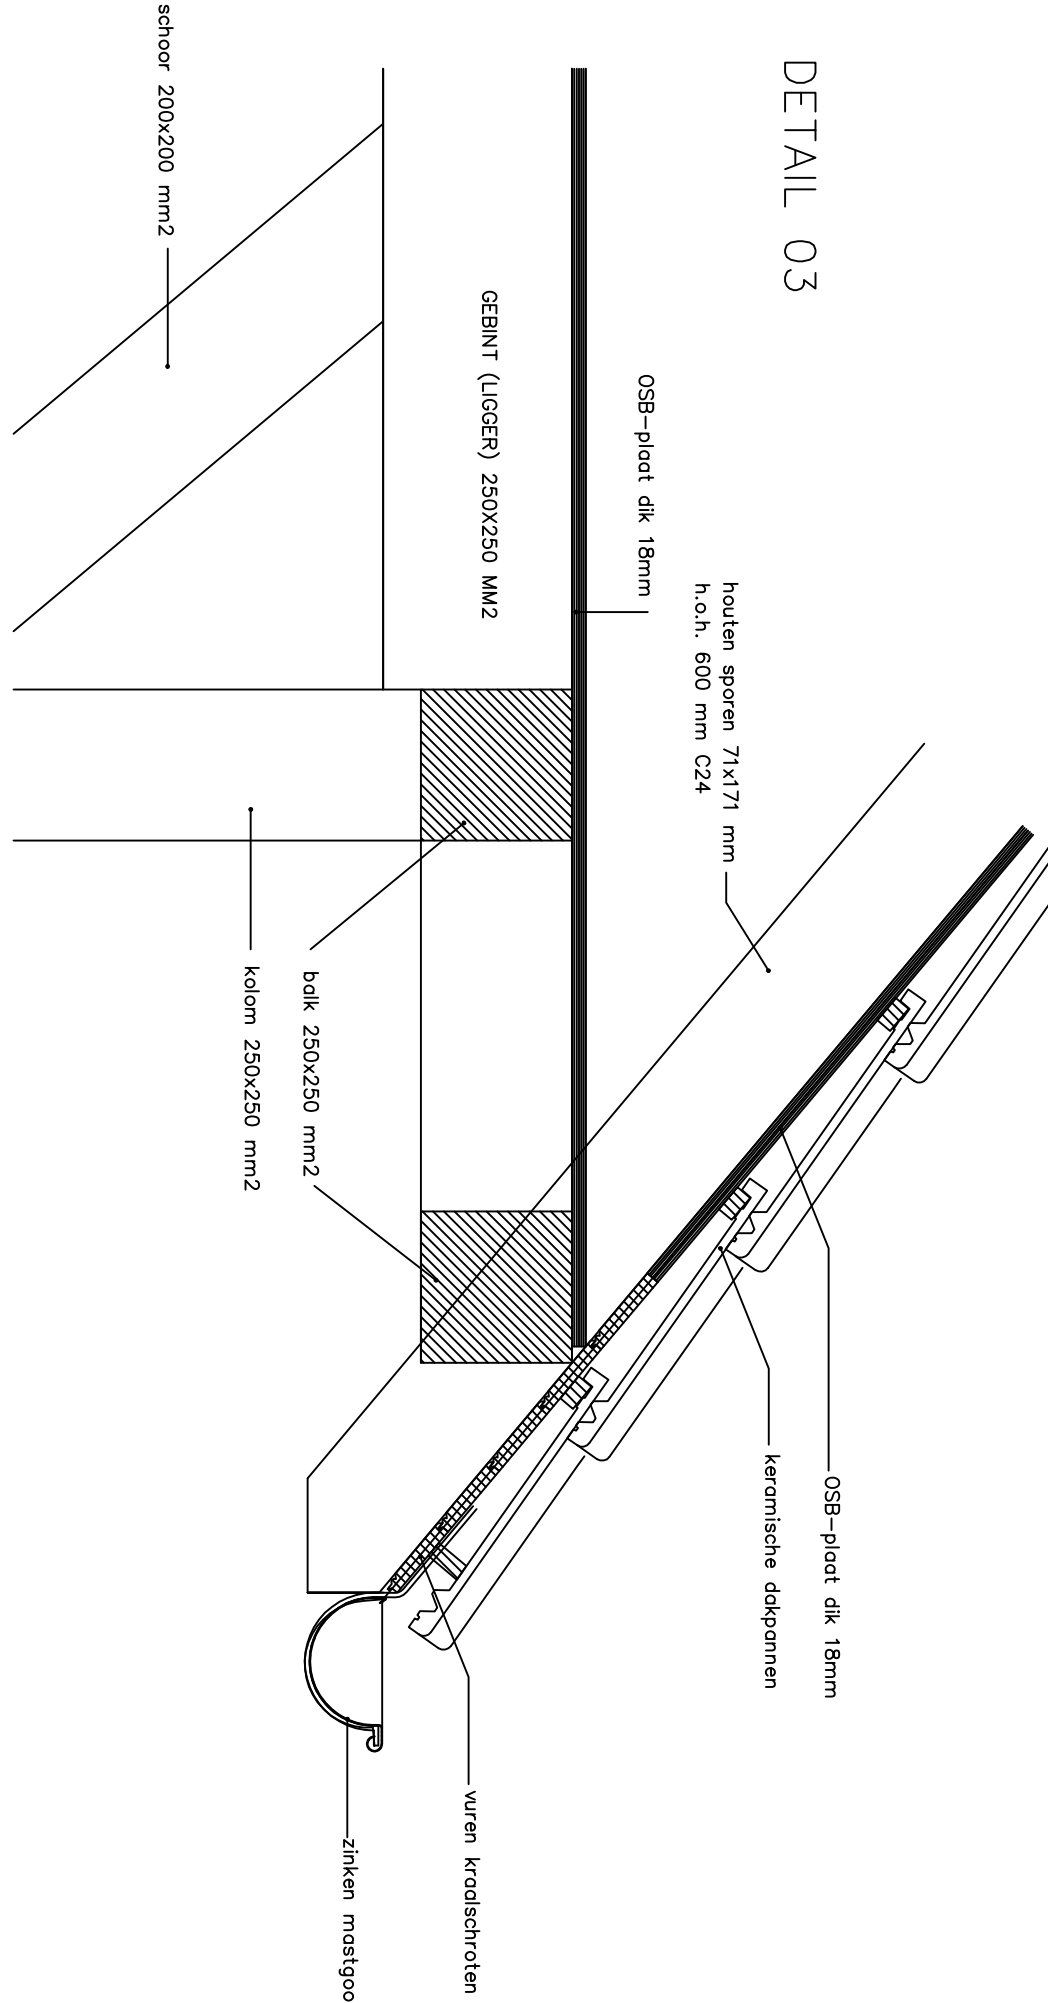

DETAIL 03

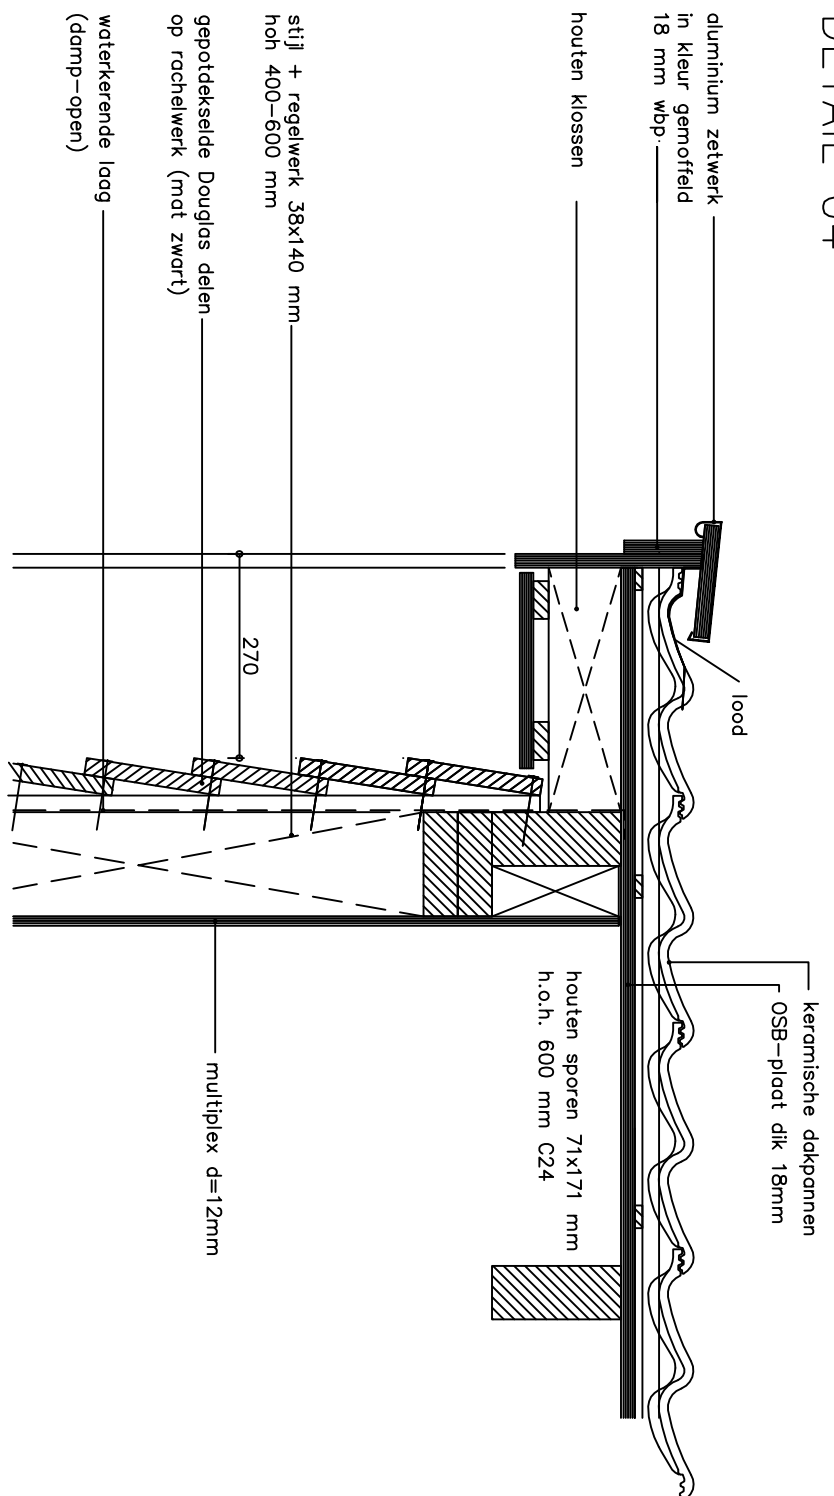

DETAIL 04