




VERKEERSBESLUIT GEMEENTE KOGGENLAND

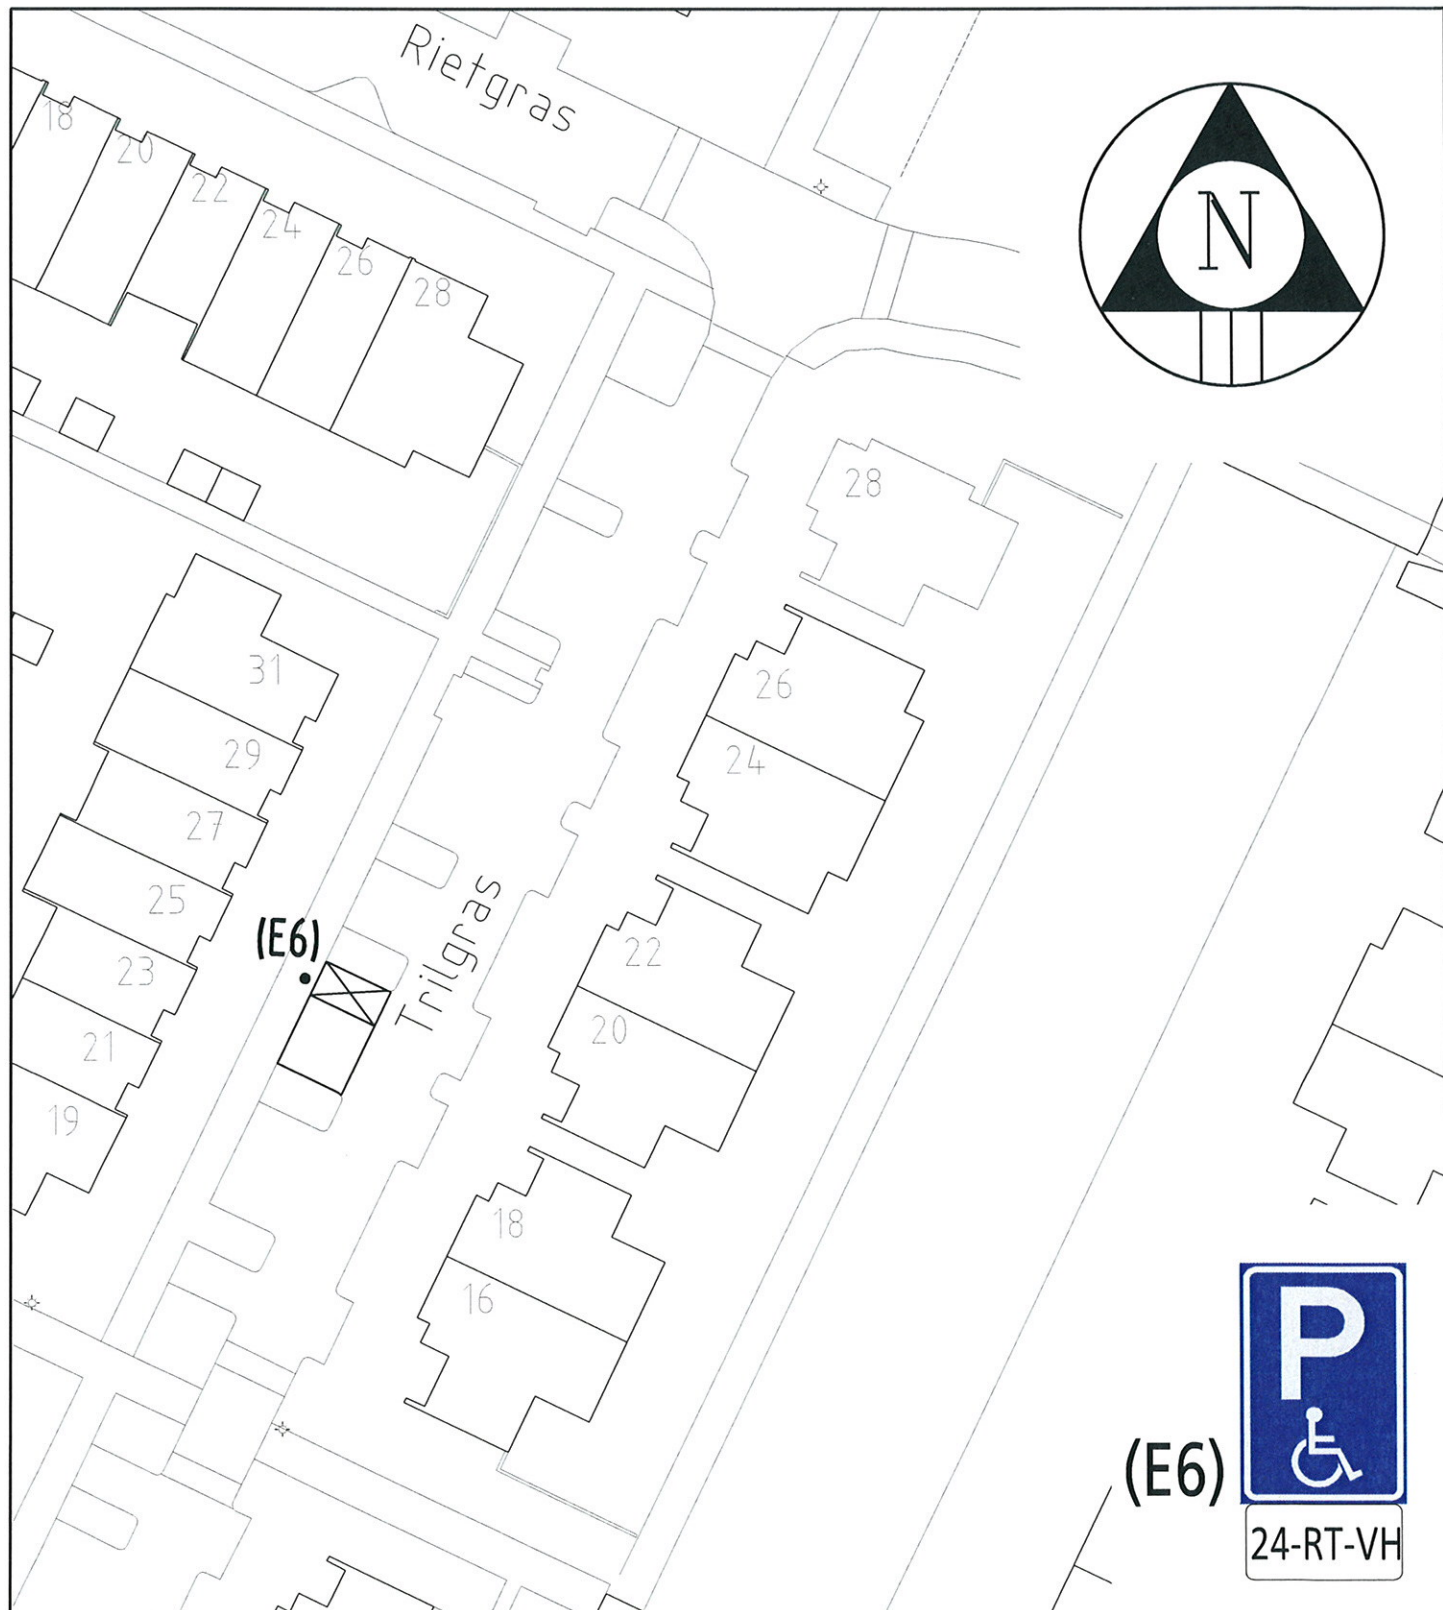

Gemeente Koggenland
Middenhof 2 1648 JG De Goorn
Postbus 21 1633 ZG Avenhorn
Tel: 0229-548400 Fax: 0229-548484
www.koggenland.nl info@koggenland.nl

LOCATIE : Trilgras, t.b.v. nummer 25, De Goorn

ONDERWERP : g.p.p. op kenteken

Behoort bij besluit van burgemeester en wethouders

d.d. **2 7 MEI 2015**

J.A. Ooijevaar
hoofd Wonen en groen,
J.A. Ooijevaar

DATUM : mei 2015

SCHAAL : 1 : 500

BESLUIT NR.:

GETEKEND : Richard Gotjé

FORMAAT : A4

D-500-214

STATUS :

REVISIE :