

POSITIE AUIDIGE BOMEN

NB: KAP ☒

4 ANDHAVEN ○

4x



RODE
BEUK

PLATAAN

PRUNUS
NIGRA


ROBINIA

- 1
- 2
- 3
- 4
- 5
- 6
- 7
- 8

7x Populien
1x ~~E~~
KAP.

Stadscollege Haarlem
to Dienstverlening
20 MEI 2015

MACRO SITUATIE

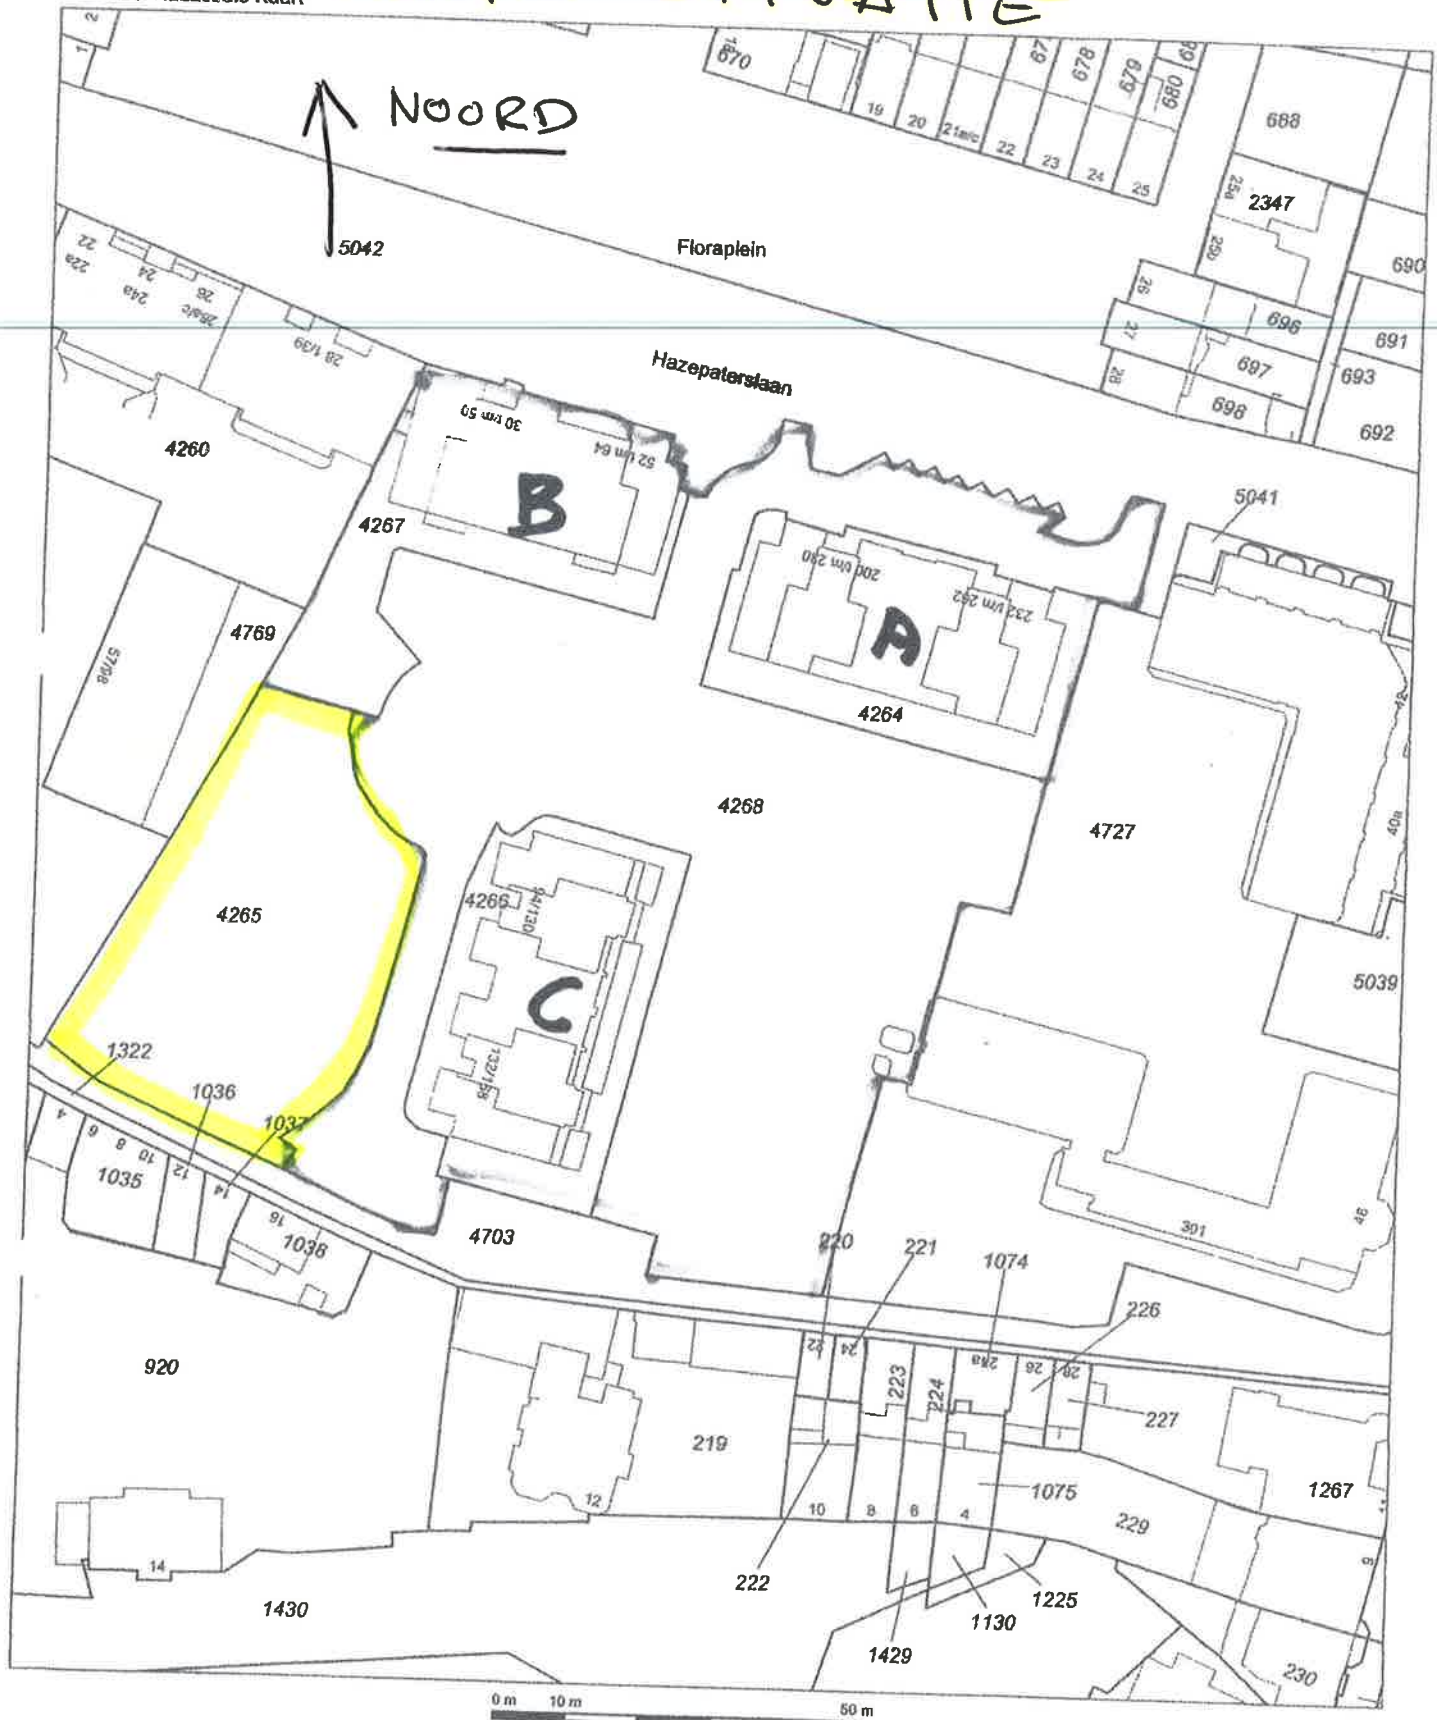

Deze kaart is noordgericht

12345 Perceelnummer
 25 Huisnummer
 — Kadastrale grens
 — Bebouwing
 — Overige topografie

Schaal 1:1000

Kadastrale gemeente HAARLEM
 Sectie I
 Perceel 4268




HERPLANT PLAN

↑ ZUID

○ HANDHAVEN

1 + 1/4 7 HERPLANT ○
[ZIE LIJST] 9x

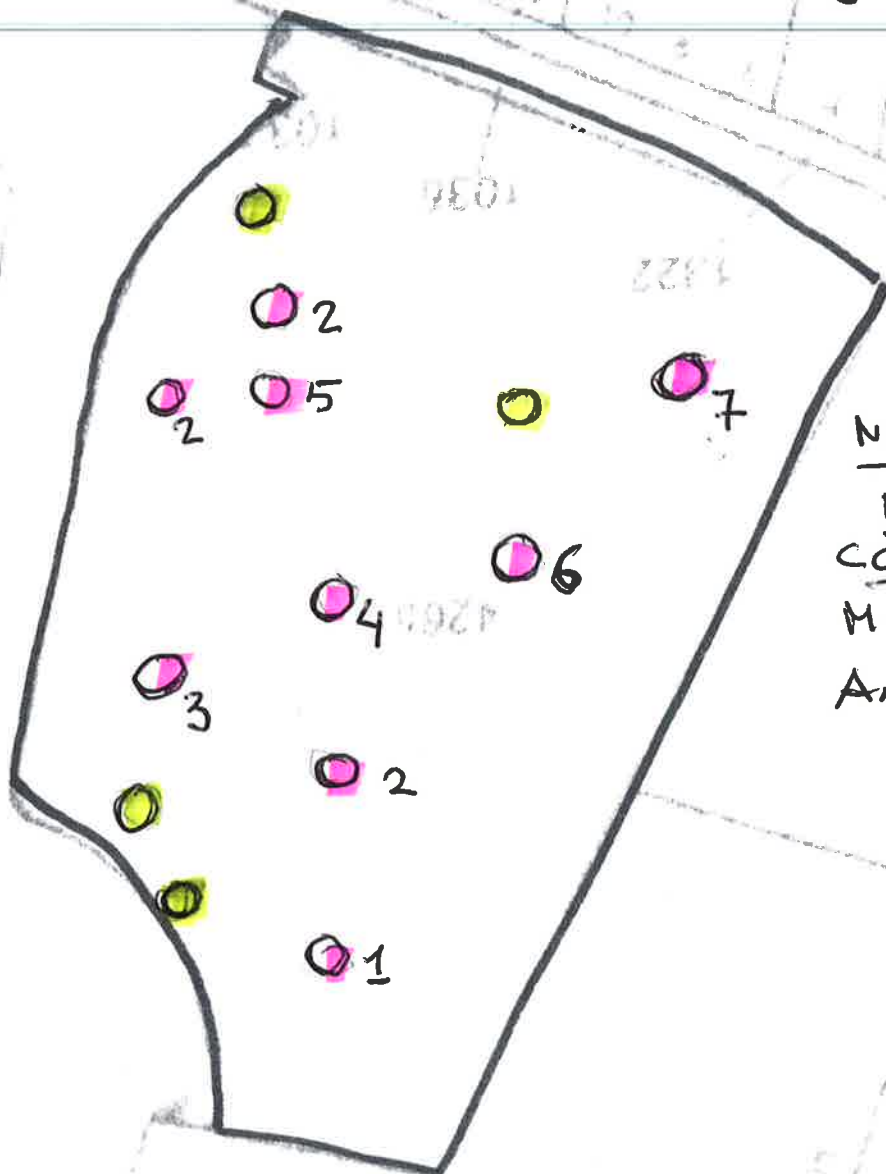

NB: ↓
NUMMERS
CORRESPONDEREN
MET LIJST IN
AANBIEDINGSBRIEF

Haarlem 18 mei 2015

Betreft: zaaknummer 2015-01505

Geachte meneer Lemmens, beste Pim

Zoals telefonisch afgesproken stuur ik u een overzicht van de (totaal 9) bomen die de vereniging van eigenaren wil planten nadat de 8 oude bomen (populieren) zijn gekapt. Dit plan is besproken in de ledenvergadering van 12 mei 2015 en met een duidelijke meerderheid aangenomen.

1. Een Rode Esdoorn
2. 3x Tuja Pilicatas
3. Een Catalpa Bignoniodes
4. Een Annapaulownia boom
5. Een Witberk
6. Een Magnolia Magniflora
7. Een Gleditsia Sunburst

De bomen nr. 1, 3, 4, 6 en 7 zullen bij plant een stam-diameter hebben van ongeveer 20 centimeter en een geschatte hoogte van ca. 7 tot 8 meter. Voor de drie betrekkelijk snel groeiende Tuja's geldt een plant-hoogte van ca. 3 meter en een iets geringere stamdikte. Ook de betrekkelijk snel groeiende Witberk zal iets minder dik en hoog zijn. Wij hebben het plan om de kap gefaseerd uit te voeren. Wij willen een kaalslag van onze prachtige tuin voorkomen. In de ledenvergadering hebben wij afgesproken dat de te herplanten bomen op het door kap vrijgemaakte terrein worden geplant, maar dat we in de komende vergadering een tijdspad en verdere detail-invulling gaan bespreken.

Ter informatie willen wij u laten weten dat de drie -wat kleinere populieren - die in het najaar van 2013- zijn omgewaaid, inmiddels zijn vervangen door drie Meta Sequoias. (dia. ca.20 cm/ hoogte 8 meter)

Hierbij gaat tevens een plattegrond-schets van de huidige situatie met de te kappen bomen en een plattegrond-schets met de herinrichting met bovengenoemde bomen.

Wij hopen dat wij u hiermee voldoende hebben ingelicht en zijn natuurlijk bereid verdere vragen te beantwoorden.

Met vriendelijke groet



Camilla Waelen,

Voorzitter VvE Hazepaterslaan 30-292, Haarlem

Bijlagen : - Situatie schets te kappen en te handhaven bomen,
 - Situatieschets nieuwe aanplant en gehandhaafde bomen.