



hoogheemraadschap
Hollands
Noorderkwartier

Besluit

Registratienummer: 15.0000121

Het college van dijkgraaf en hoogheemraden van het Hoogheemraadschap Hollands Noorderkwartier;

Na overweging van het volgende:

Wettelijke grondslag verkeersbesluit

Op grond van artikel 15, eerste lid van de Wegenverkeerswet 1994 (WVW 1994) moet een verkeersbesluit worden genomen voor de plaatsing of verwijdering van de in artikel 12 van het Besluit administratieve bepalingen inzake het wegverkeer (BABW) genoemde verkeerstekens, alsmede onderborden voor zover daardoor een gebod of verbod ontstaat of wordt gewijzigd, of indien dit een nadere uitleg inhoudt van de op de borden voorkomende aanduiding (artikel 8 BABW).

Wij zijn bevoegd tot het nemen van een verkeersbesluit op grond van artikel 18, lid 1 onder c WVW 1994, het BABW, het Reglement verkeersregels en verkeerstekens (RVV 1990), de Waterschapswet, het Reglement voor het Hoogheemraadschap Hollands Noorderkwartier, de Delegatieregeling Hollands Noorderkwartier 2012 en de Mandaatregeling Hoogheemraadschap Hollands Noorderkwartier 2012.

Motivering en doel

De gemeente Medemblik wil in het kader van Duurzaam Veilig in het Gemeentelijk Verkeer en Vervoersplan een toegestane maximumsnelheid van 30 km/h invoeren op de Noorderweg te Twisk. De Noorderweg is in beheer bij het Hoogheemraadschap Hollands Noorderkwartier. Met dit besluit stemt het hoogheemraadschap in met het verzoek van de gemeente om de maximumsnelheid van 30 km/h in te stellen op de Noorderweg te Twisk.

De zone met een maximumsnelheid van 30 km/h wordt aangeduid door plaatsing van borden A1 (zone 30) uit bijlage I van het RVV 1990. Voor de borden A1 (zone 60) vindt een verplaatsing plaats.

Het instellen van de maximumsnelheid van 30 km/h heeft als doel:

- het verzekeren van de veiligheid op de weg;
- het beschermen van weggebruikers en passagiers.



Overleg

Overeenkomstig artikel 24 BABW is over het voornemen tot het nemen van dit verkeersbesluit overleg gepleegd met de gemandateerde, namens de Korpschef van de Politie Noord-Holland. De politie heeft een positief advies uitgebracht over dit verkeersbesluit.

besluit

- I. op de Noorderweg te Twisk een maximumsnelheid in te stellen van 30 km/h, hetgeen wordt aangeduid door de plaatsing van borden A1 (zone 30) en een verplaatsing van borden A1 (zone 60) uit bijlage I van het RVV 1990, een en ander overeenkomstig de bij dit besluit behorende tekeningen GB14_384.
- II. dit besluit treedt in werking met ingang van de dag na die van bekendmaking.

Aldus besloten d.d. 9 januari 2015.

Het college van dijkgraaf en hoogheemraden
van het Hoogheemraadschap Hollands Noorderkwartier,
namens dezen,

R.J. Sellies,
Hoofd Afdeling Waterveiligheid & Wegen

Dit besluit is vastgesteld krachtens de Delegatieregeling Hollands Noorderkwartier 2012. Dit besluit bevindt zich ten kantore van het hoogheemraadschap aan de Bevelandseweg 1, 1703 AZ Heerhugowaard, waar het tijdens kantooruren kan worden ingezien. Tegen betaling kan een kopie van dit besluit worden verkregen.

Een afschrift van dit besluit is gezonden aan:



- Gemeente Medemblik, Postbus 45, 1687 ZG WOGNUM;
- Politie Noord-Holland Noord, Postbus 21, 1800 AA Alkmaar.

Bezwaar

Bezwaren tegen dit besluit kunnen binnen zes weken na de dag waarop het besluit is bekendgemaakt, worden ingediend bij het college van Dijkgraaf en Hoogheemraden van het Hoogheemraadschap Hollands Noorderkwartier, t.a.v. Adviescommissie bezwaren, Postbus 250, 1700 AG Heerhugowaard. Elektronisch bezwaar maken is in sommige gevallen mogelijk, voor informatie zie www.hhnk.nl.

Het bezwaarschrift moet worden ondertekend en dient tenminste te bevatten: naam en adres van de indiener, dagtekening van het bezwaar, omschrijving van het besluit waartegen het bezwaar is gericht en de gronden van het bezwaar.

Een ingediend bezwaar schorst niet de werking van het besluit. Daarvoor dient u zich te richten tot de Voorzieningenrechter van de rechtbank met een verzoek om voorlopige voorziening. Het adres van de rechtbank is: Rechtbank Noord-Holland, sector Bestuursrecht, Postbus 251, 1800 BG Alkmaar.

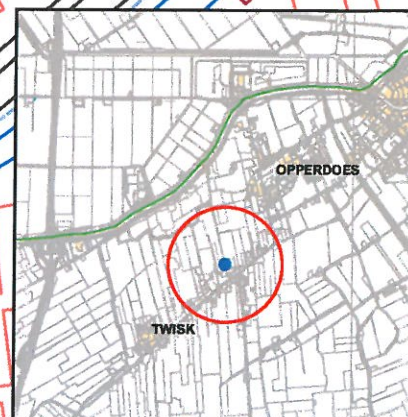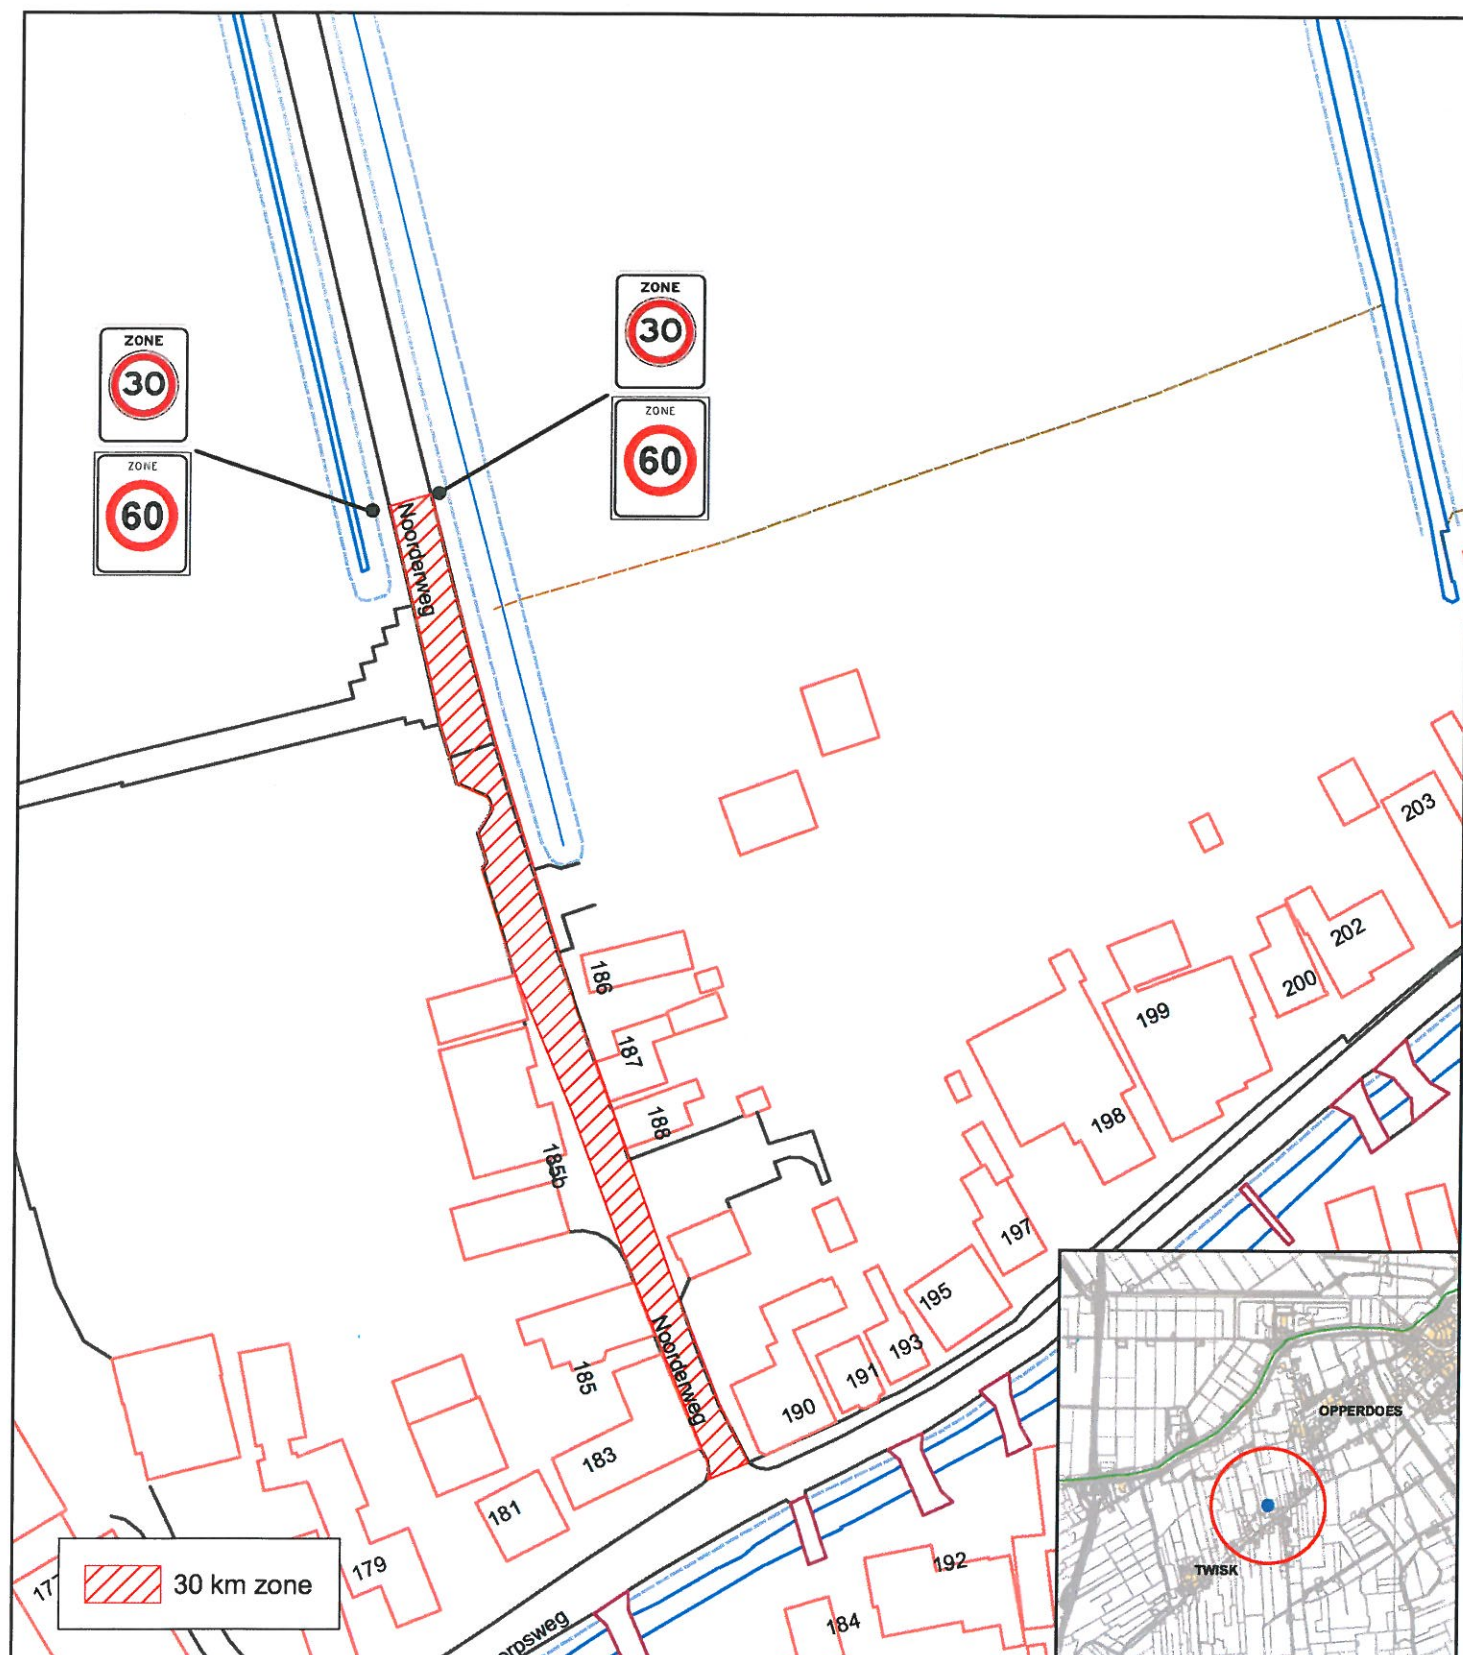

hoogheemraadschap
Hollands
Noorderkwartier

Hoogheemraadschap Hollands Noorderkwartier
Postbus 250
1700 AG Heerhugowaard
T: 072-5828282
E: info@hhnk.nl



Project:

Verkeersbesluit Noorderweg in de gemeente Medemblik

Onderdeel:

Het plaatsen van 4 verkeersborden (2x 30 km zone en 2x 60 km zone)

Rev.	Wijziging:	Datum	Get.	Acc.	Bestand	Datum	Schaal
1						18 dec 2014	1:1.000
2					Get. Gec. Acc.	Formaat	Tekeningnummer
3					HBrt	A4	GB14_384