



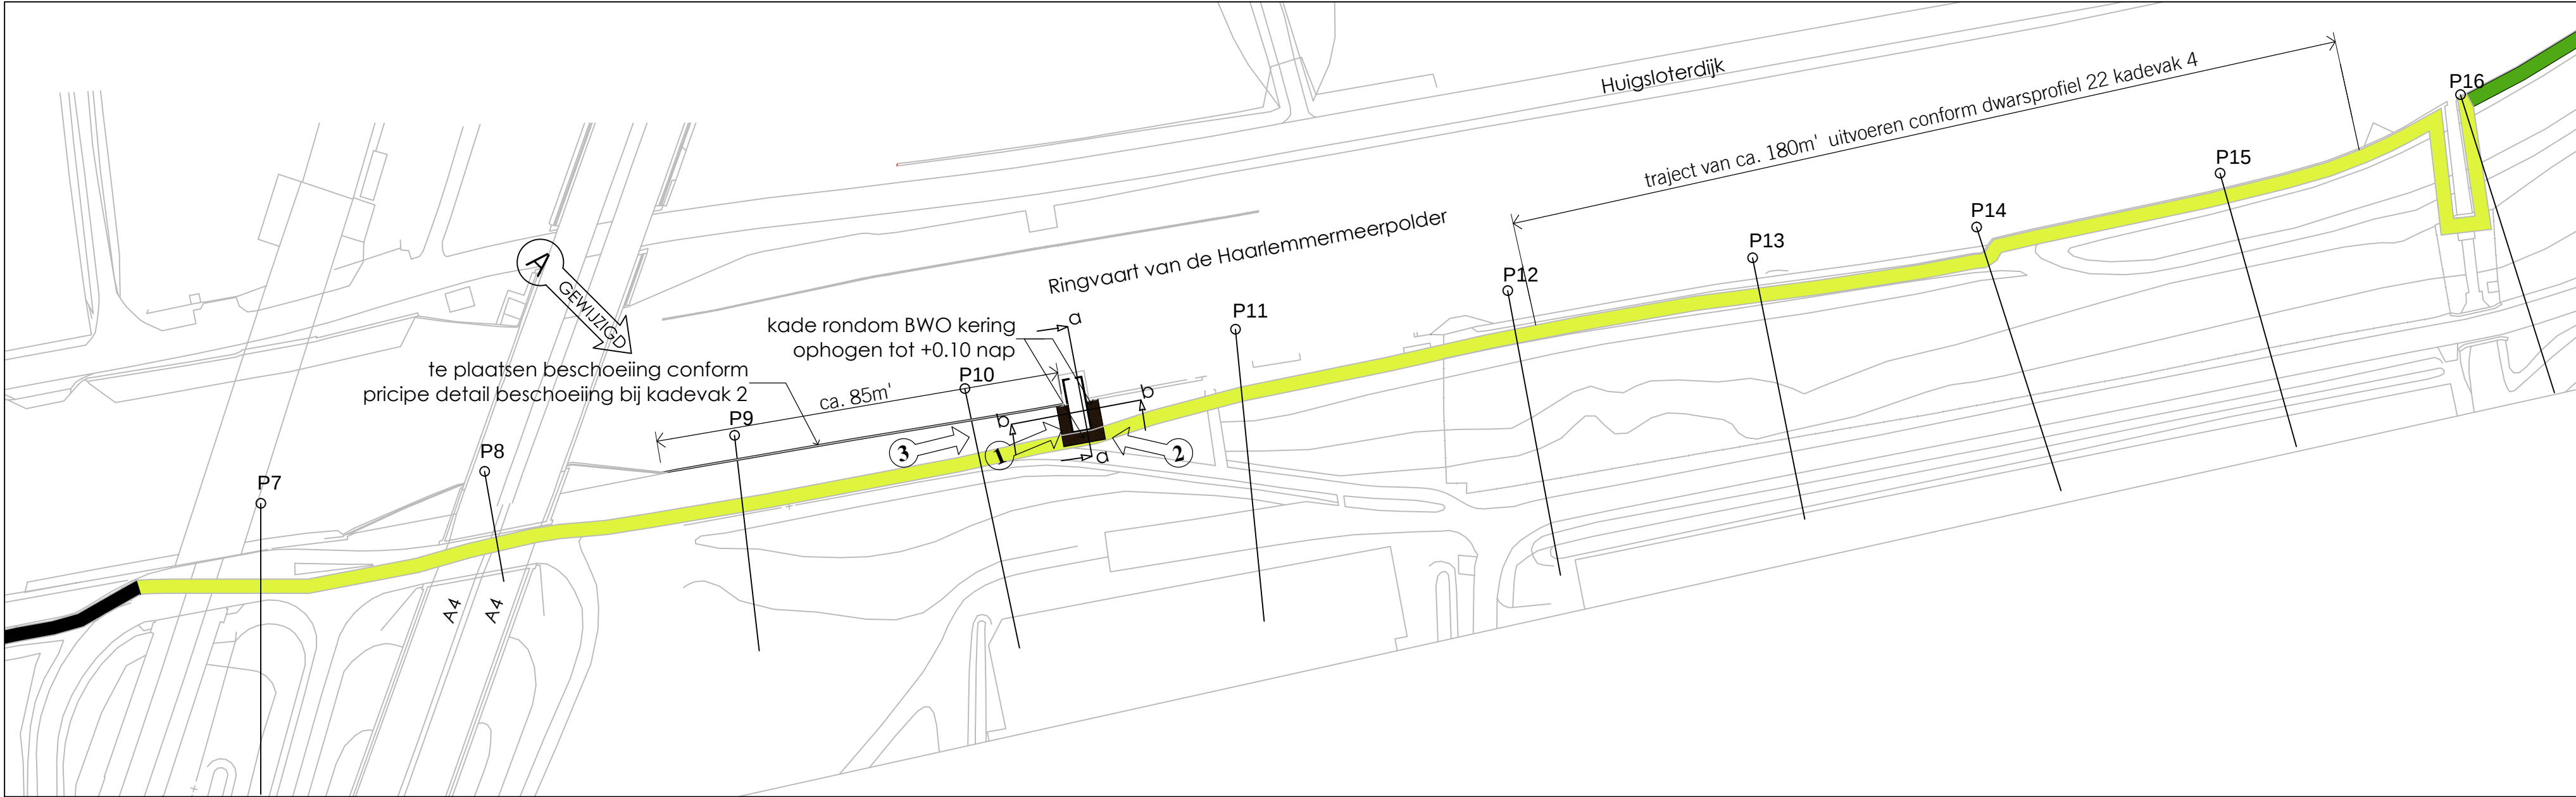


overzicht
1:1000

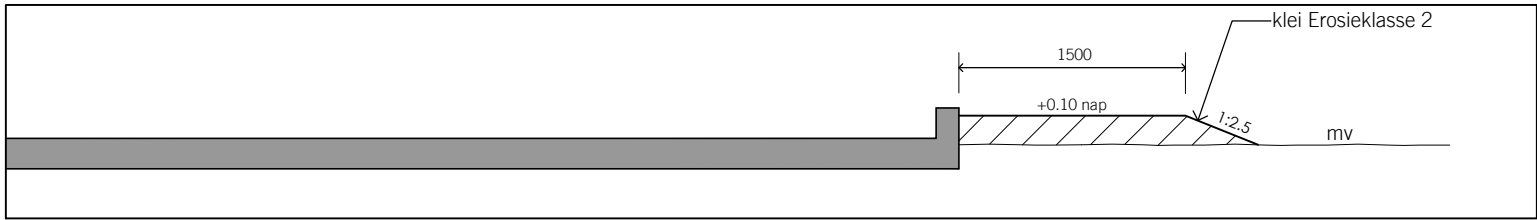

doorsnede a-a

maten en ligging BWO kering zijn indicatief

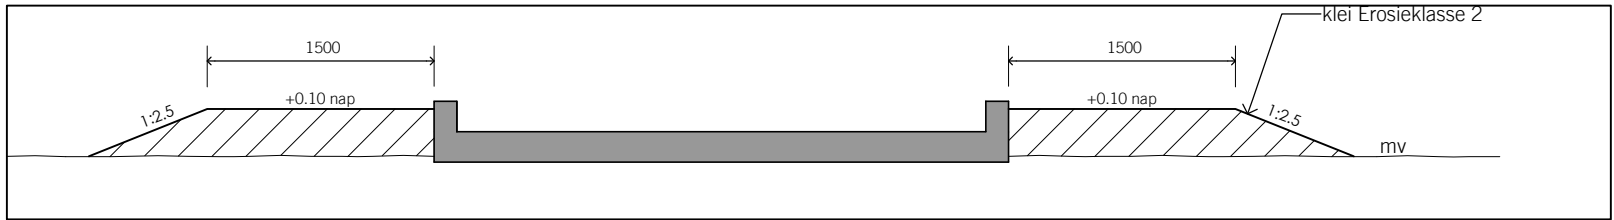

doorsnede b-b

15.042263




Foto 1



Foto 2



Foto 3

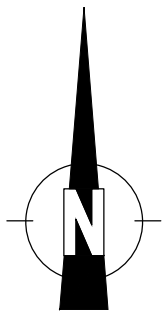

A te plaatsen beschoeiing		G. Rahim	21-04-2015
wijz.: omschrijving:		get.:	gez.:
Gogerpolder; waterkeringen definitief ontwerp kadevak 3 (traject180m/ophoging rondomBWO kering) dwarsprofielen,Foto's en overzicht			
behoort bij:			
tekenaar Goran Rahim	controleur Goran Rahim	controledatum 30 04 2015	constructeur Goran Rahim
plotdatum 30 04 2015	formaat A2	status DEFINITIEF	datum 30 03 2015
schaal 1:100	tekening nummer 040 4C05 001 015		