
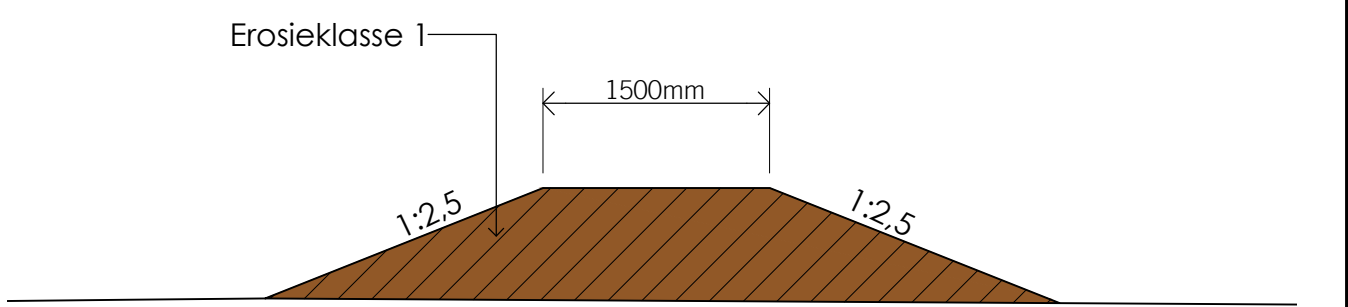
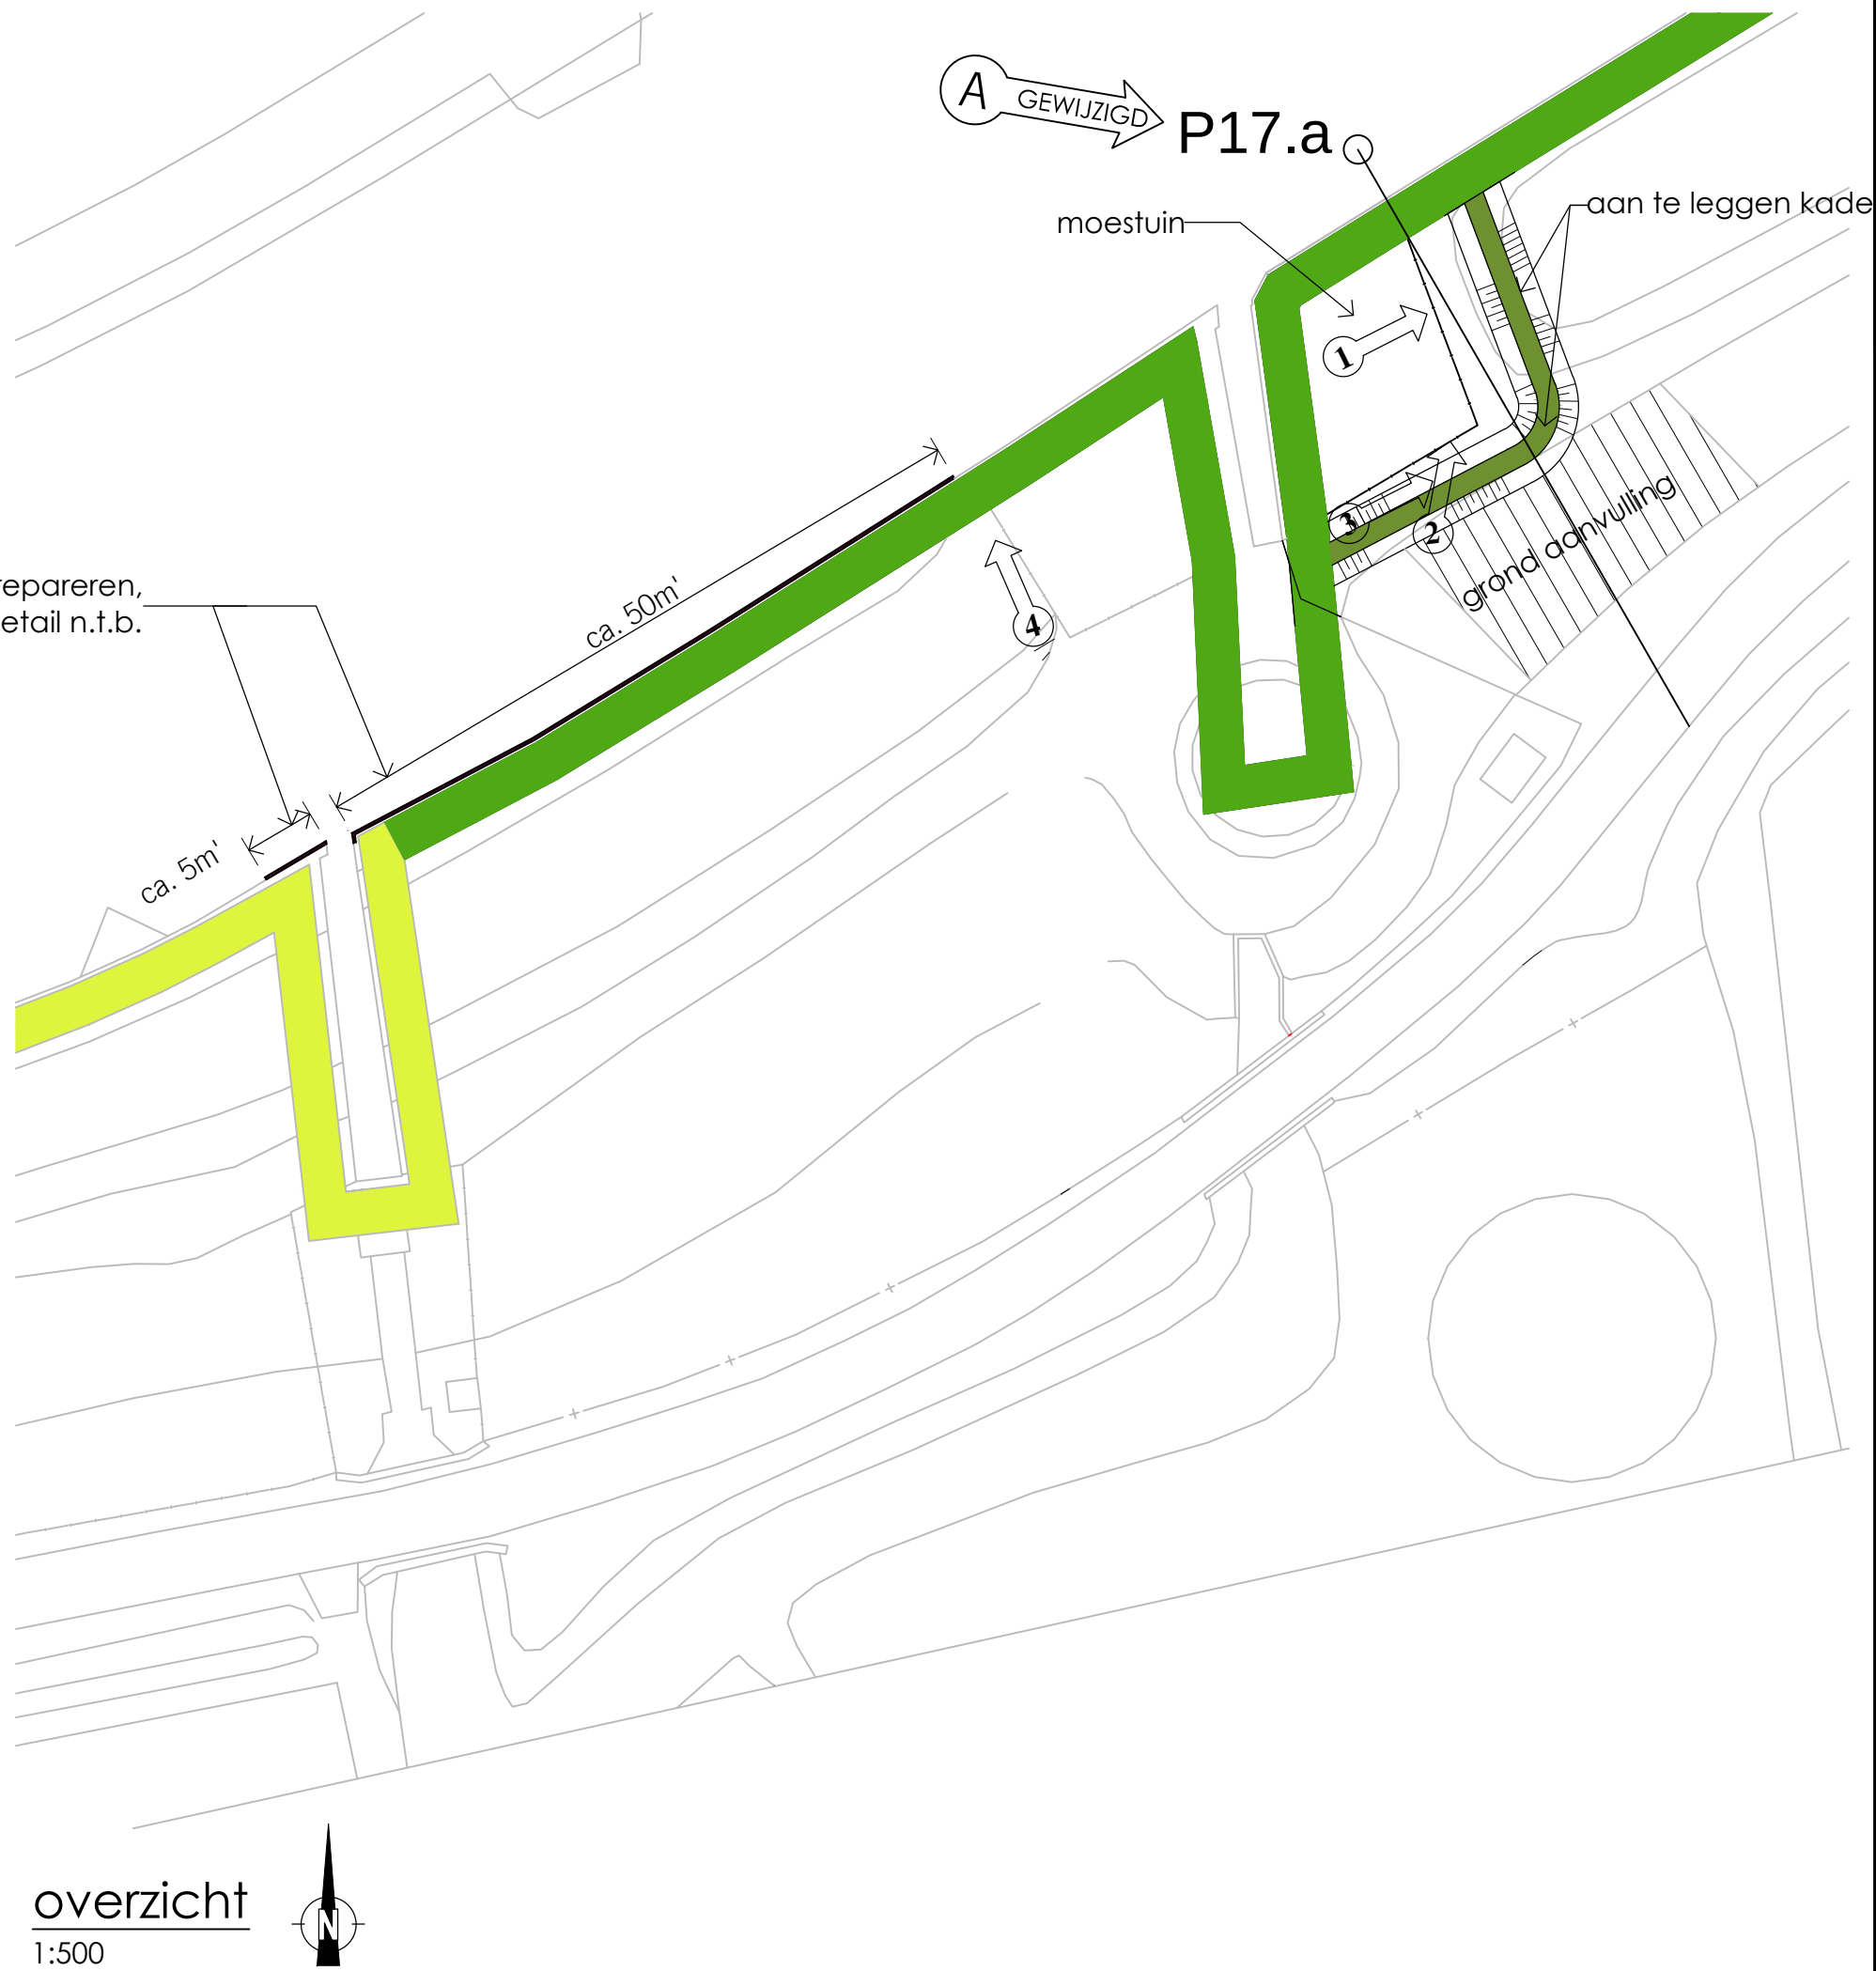
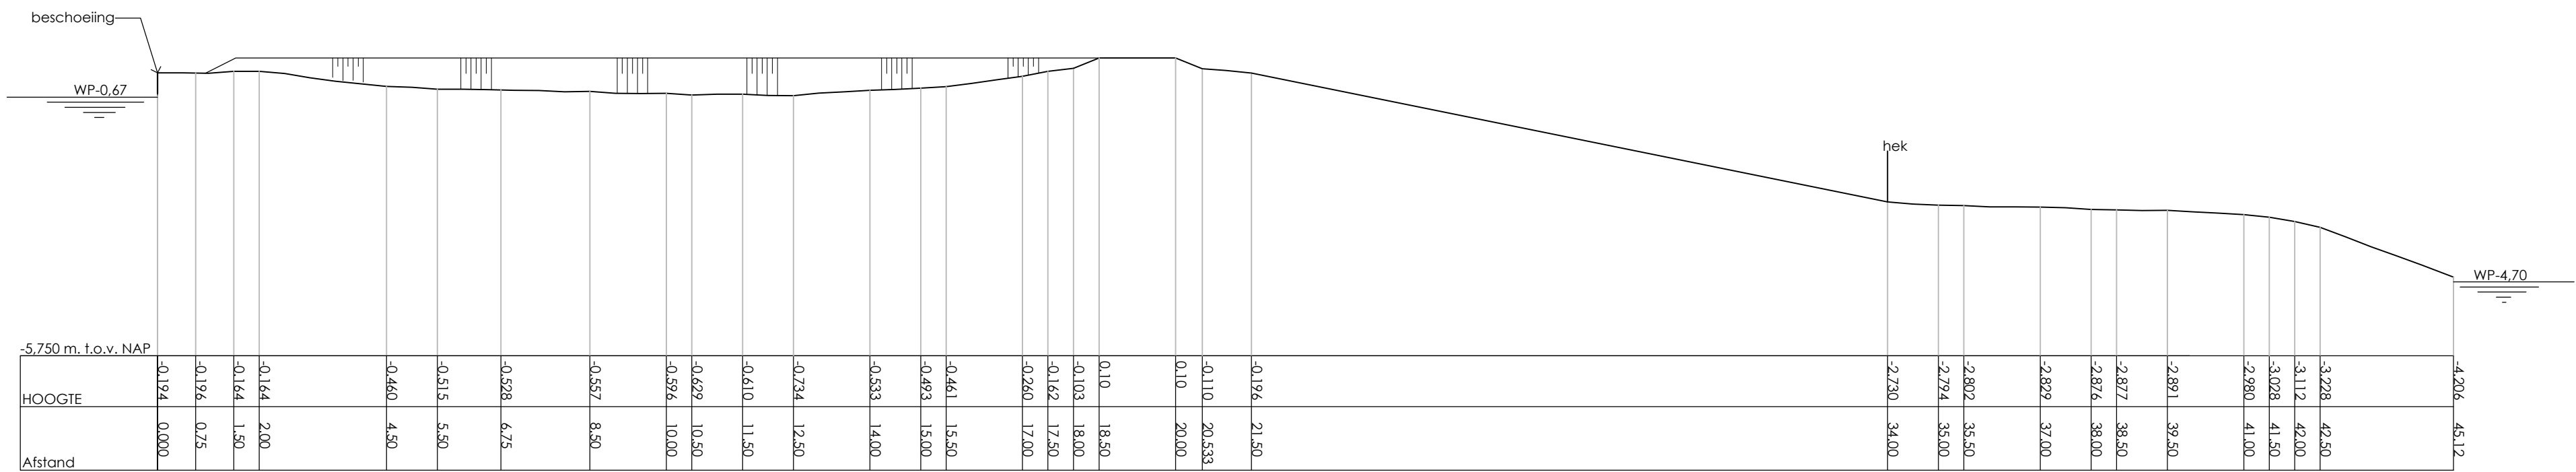
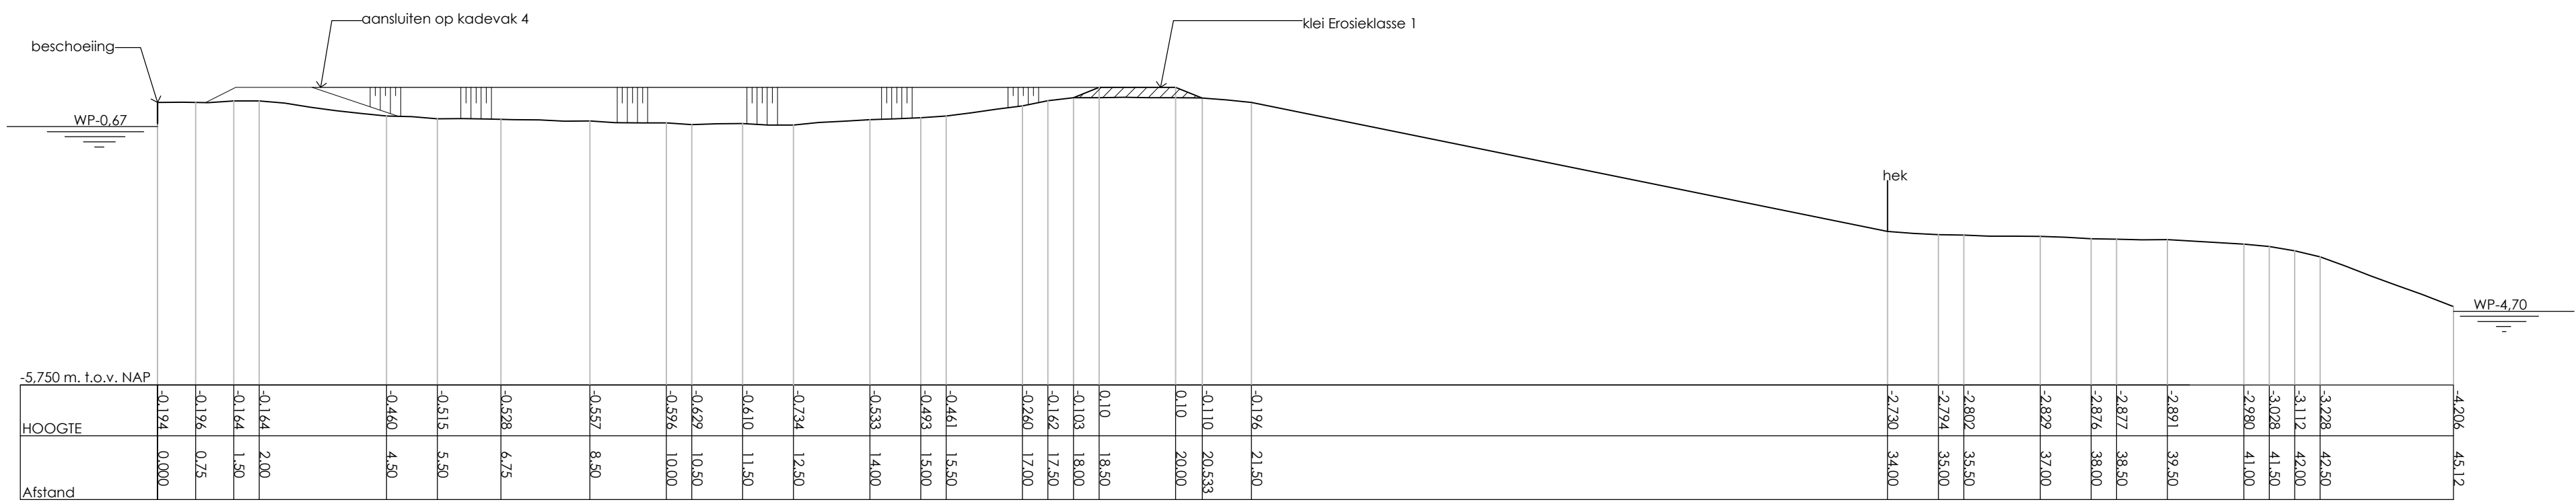
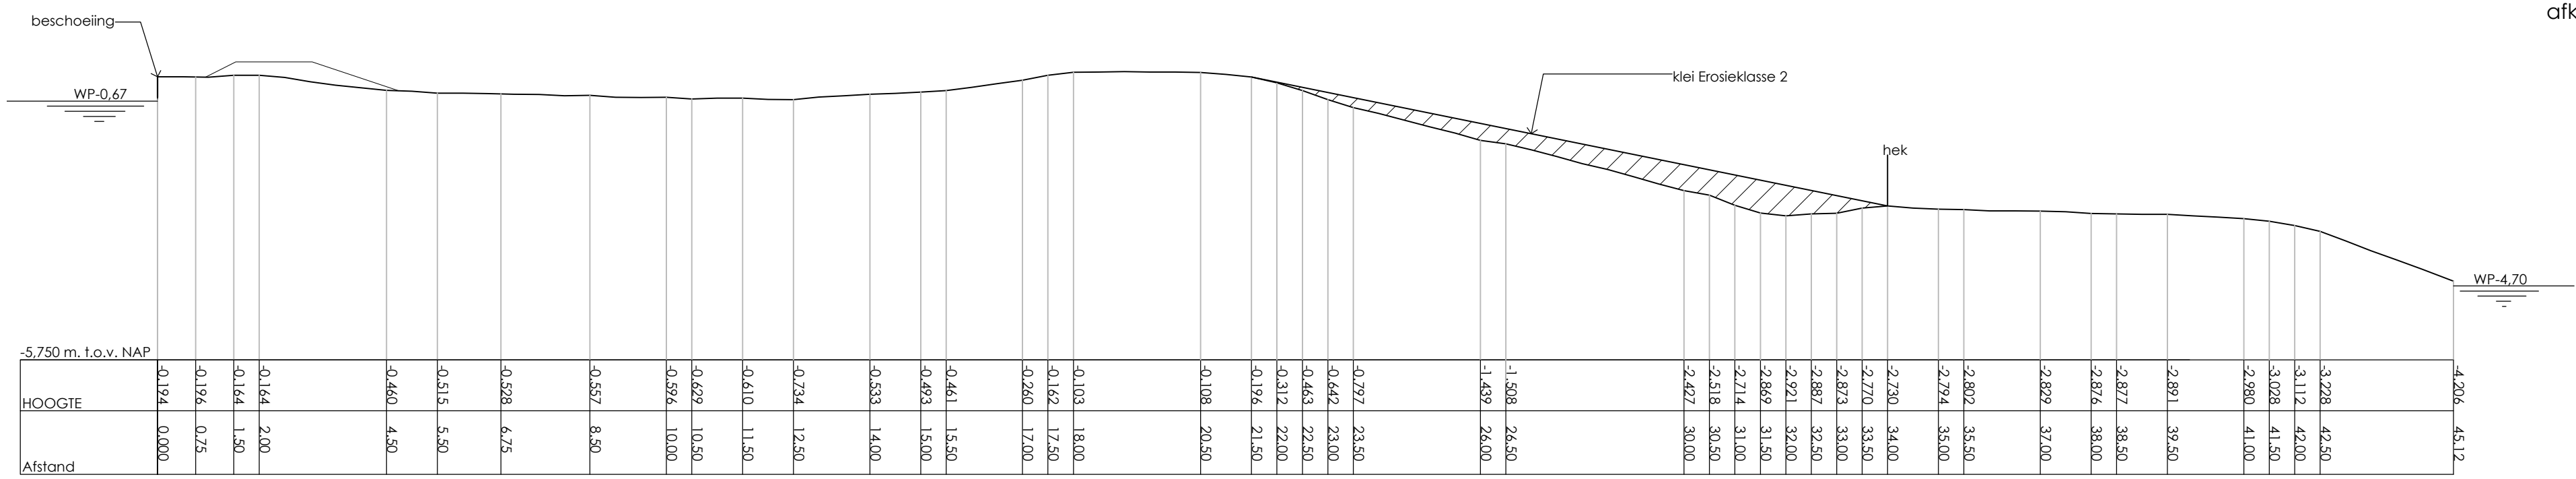


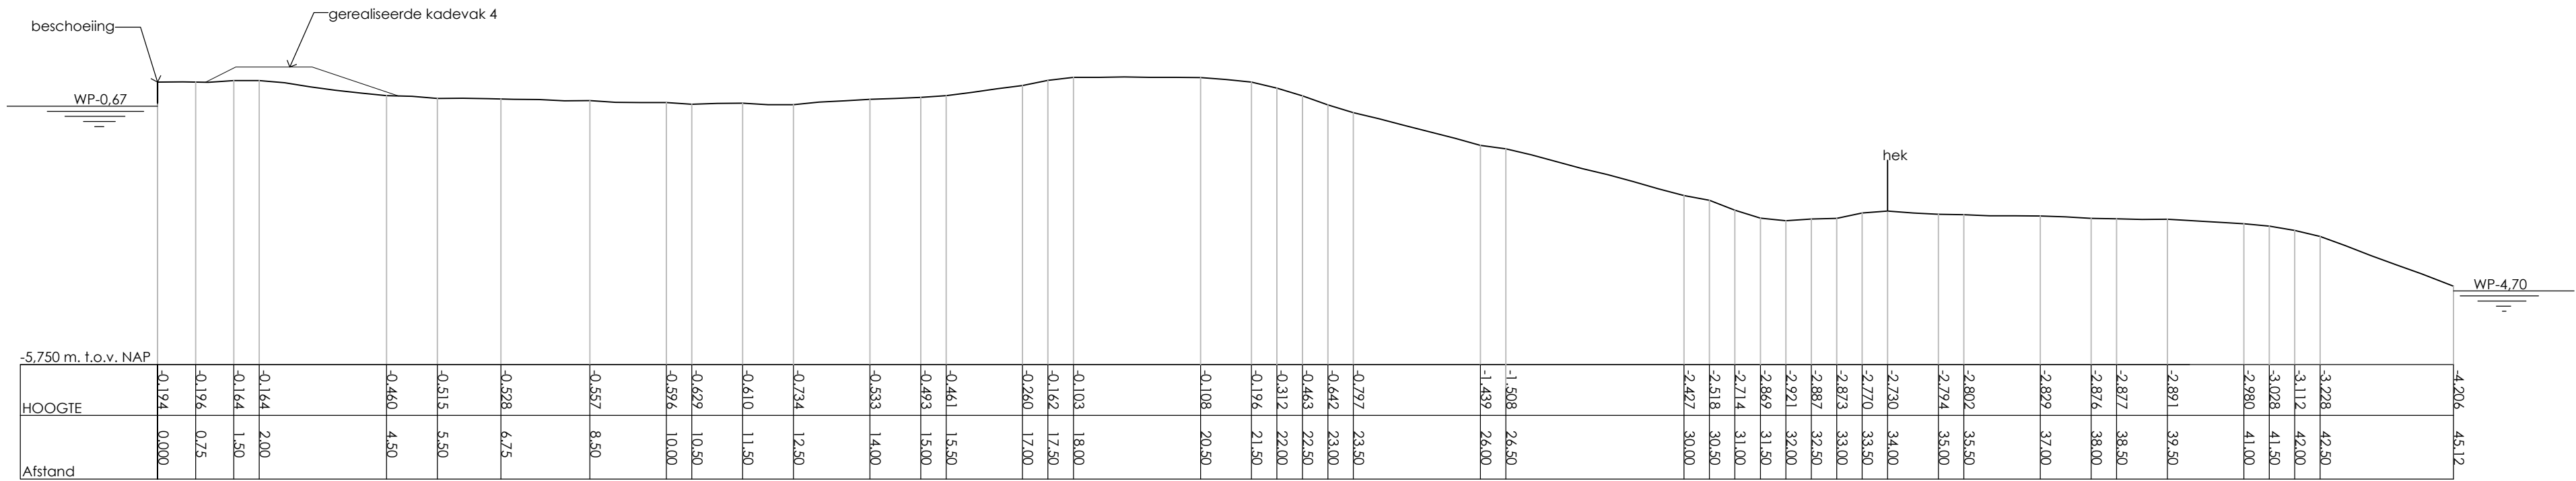

principe dwarsprofiel nieuw aan te leggen kade
1:50



Foto 1



Foto 2

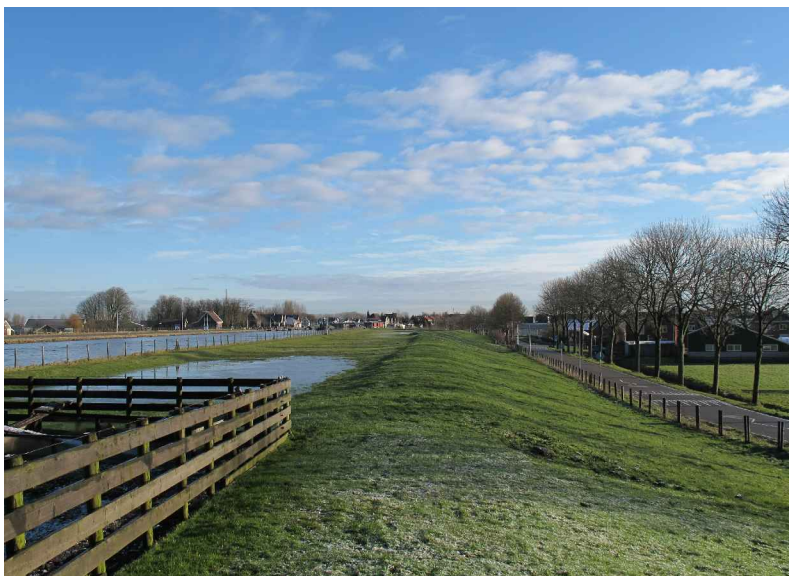


Foto 3



Foto 4

15.042274

A - nieuwe ontwerp, profiel p17.a toegevoegd		G. Rahim	23-04-2015	
wijz.:	omschrijving:	get.:	d.d.:	gez.:
Gogerpolder; waterkeringen definitief ontwerp kadevak 4 (wijziging legger bij de Googermolen) dwarsprofielen, Foto's en overzicht				
behoort bij:				
tekenaar Goran Rahim	controleur	controledatum	constructeur	controledatum
peildatum 30-04-2015	formaat A1	status DEFINITIEF	datum 30-03-2015	
schaal	tekening nummer	040 4C05 001 014		

Archimedesweg 1, 2333 CM Leiden - Postbus 156, 2300 AD Leiden - Telefoon 071-3063063 - Internet www.rijnland.net - E-mail post@rijnland.net - Telefax 071-5123916