
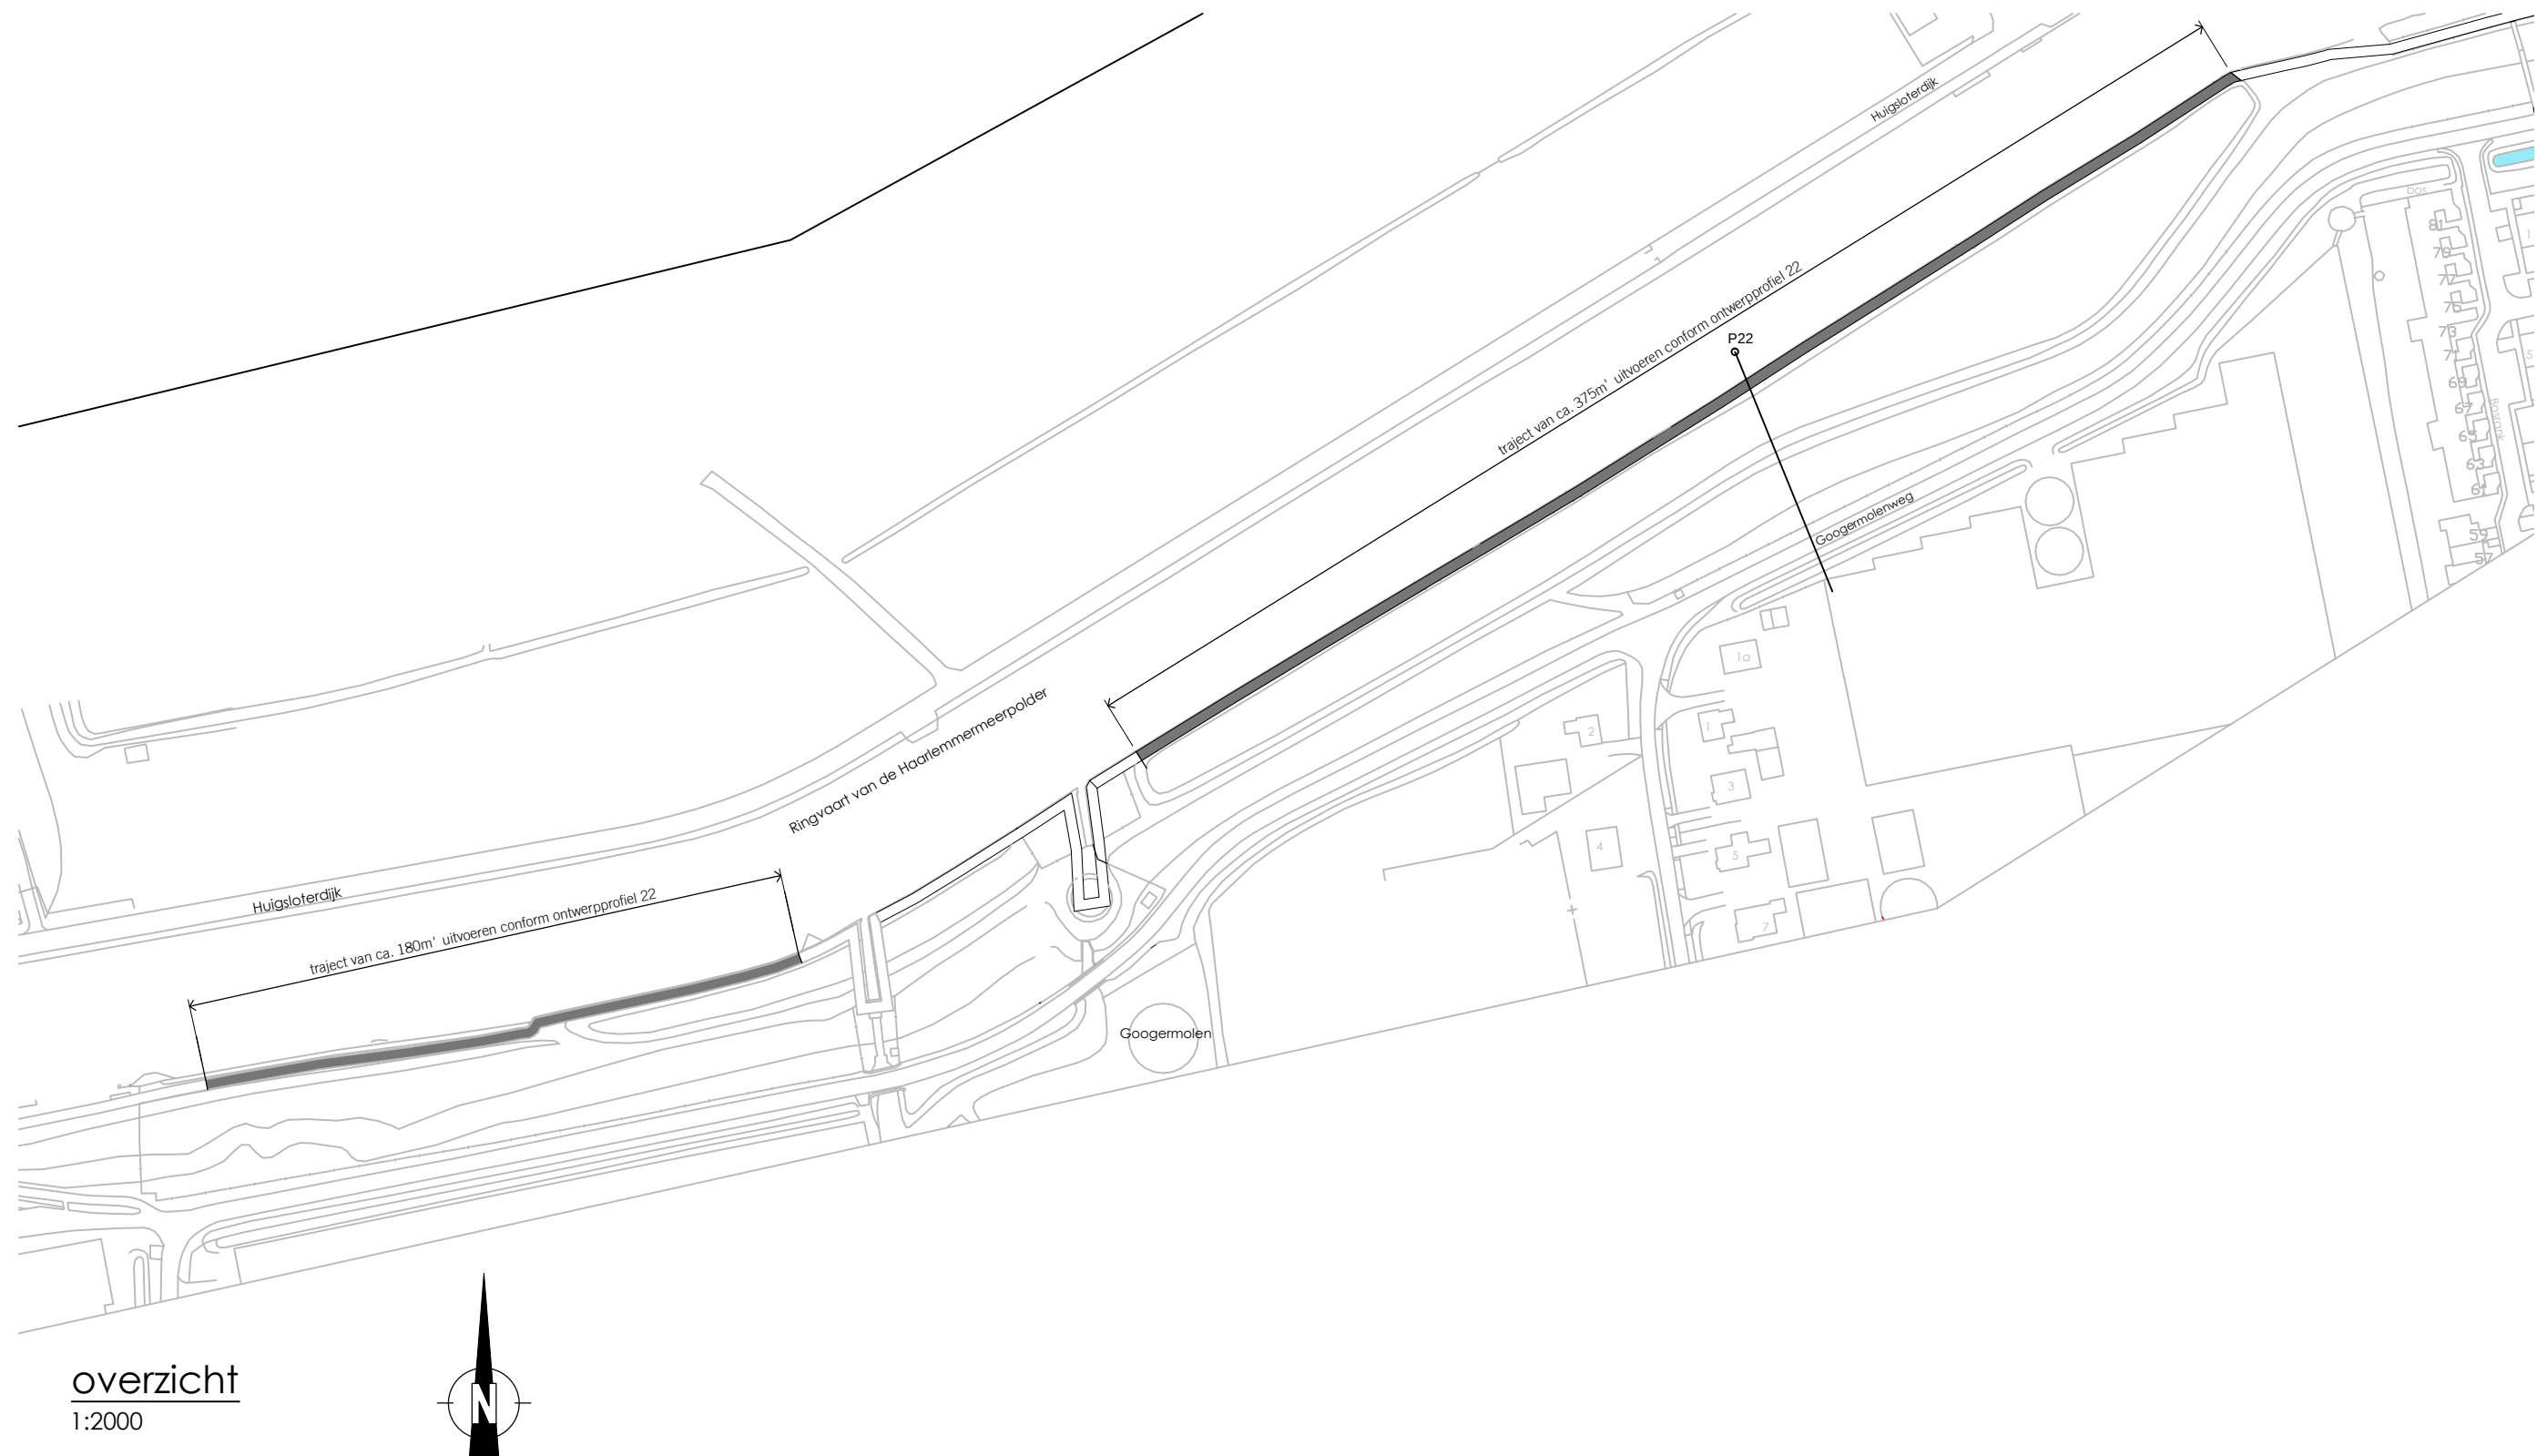


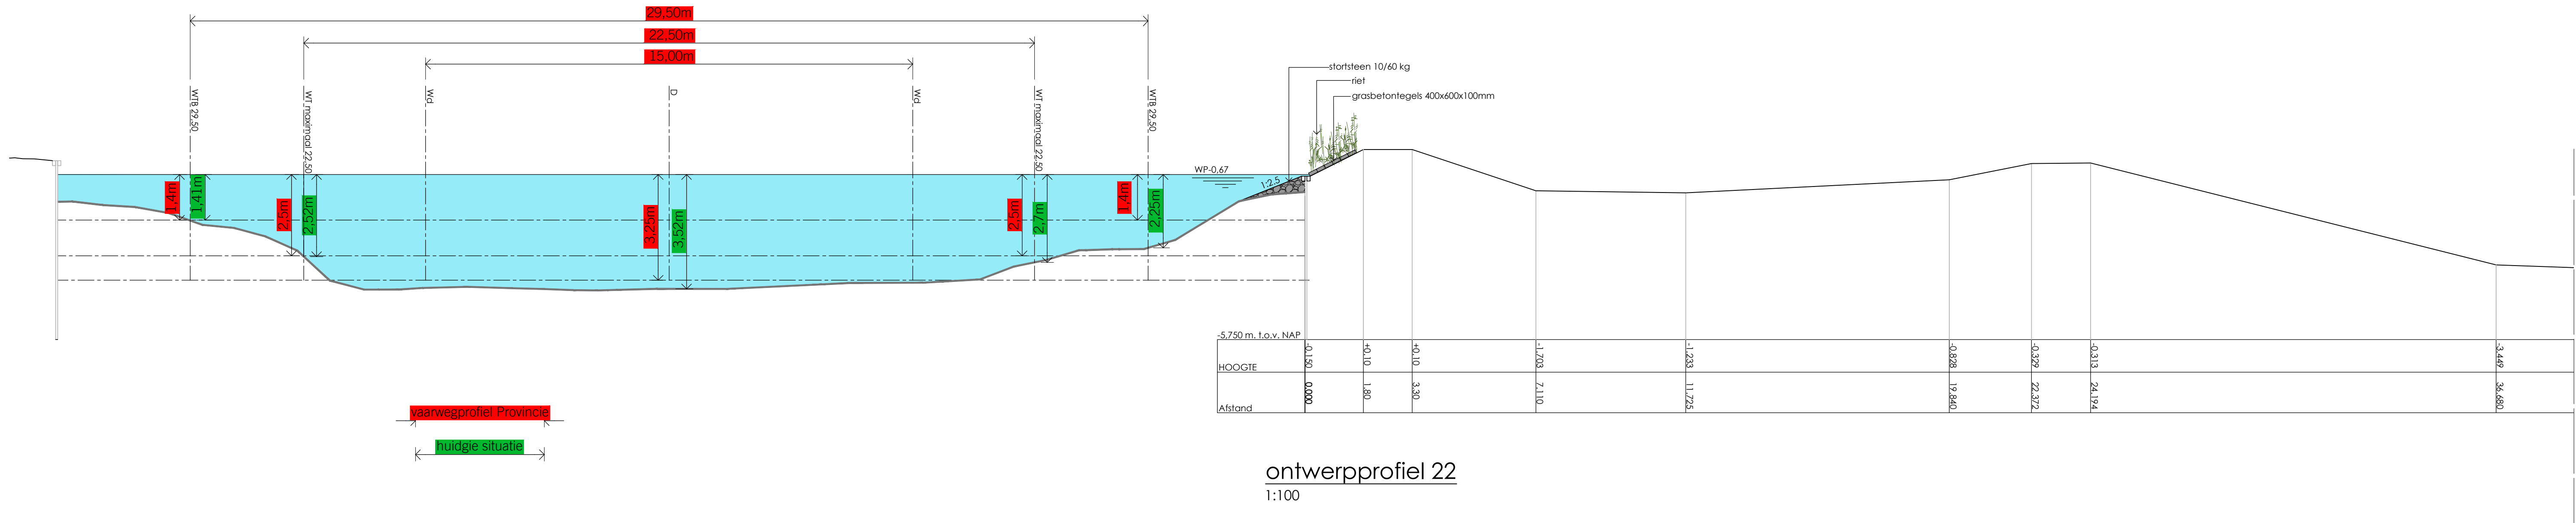

wijz.: omschrijving:		get.:		d.d.:		gez.:	
Gogerpolder; waterkeringen tekening tbv overleg met de Provincie Noord-Holland vaarwegprofiel geprojecteerd in ontwerpprofiel, overzicht							
behoort bij:							
tekenaar Goran Rahim		controleur		controledatum		constructeur	
datum 30 04 2015		formaat A1		status DEFINITIEF		datum 30 03 2015	
schaal 1:100		tekening nummer		040 4C05 001 016			

Archimedesweg 1, 2333 CM Leiden - Postbus 156, 2300 AD Leiden - Telefoon 071-3063063 - Internet www.rijnland.net - E-mail post@rijnland.net - Telefax 071-5123916