




FUNDERING RIOLERING, GESCHIEDEN SYSTEEM :			
B. S. - ONTSPANNINGSRIJ		P. T. - FONTEINRIJ	
H. K. A. - HEMLWATERPOMPE		M. C. - TOILET	
C. V. - C. V. KETEL		V. M. - VAATWASSER	
S. B. - AANRECHT		S. T. L. - STANDELEIDING	
H. K. A. AFVERBRUIZEN IN GREZS UITVOEREN		LEIDINGSVERLOOP RIOLERING ONDER DE VLOER UITVOEREN IN MINIMAAL 75 MM BOVEN DE VLOER 50 MM	
VUILWATER AFVOERBUZEN IN BRUIN UITVOEREN			

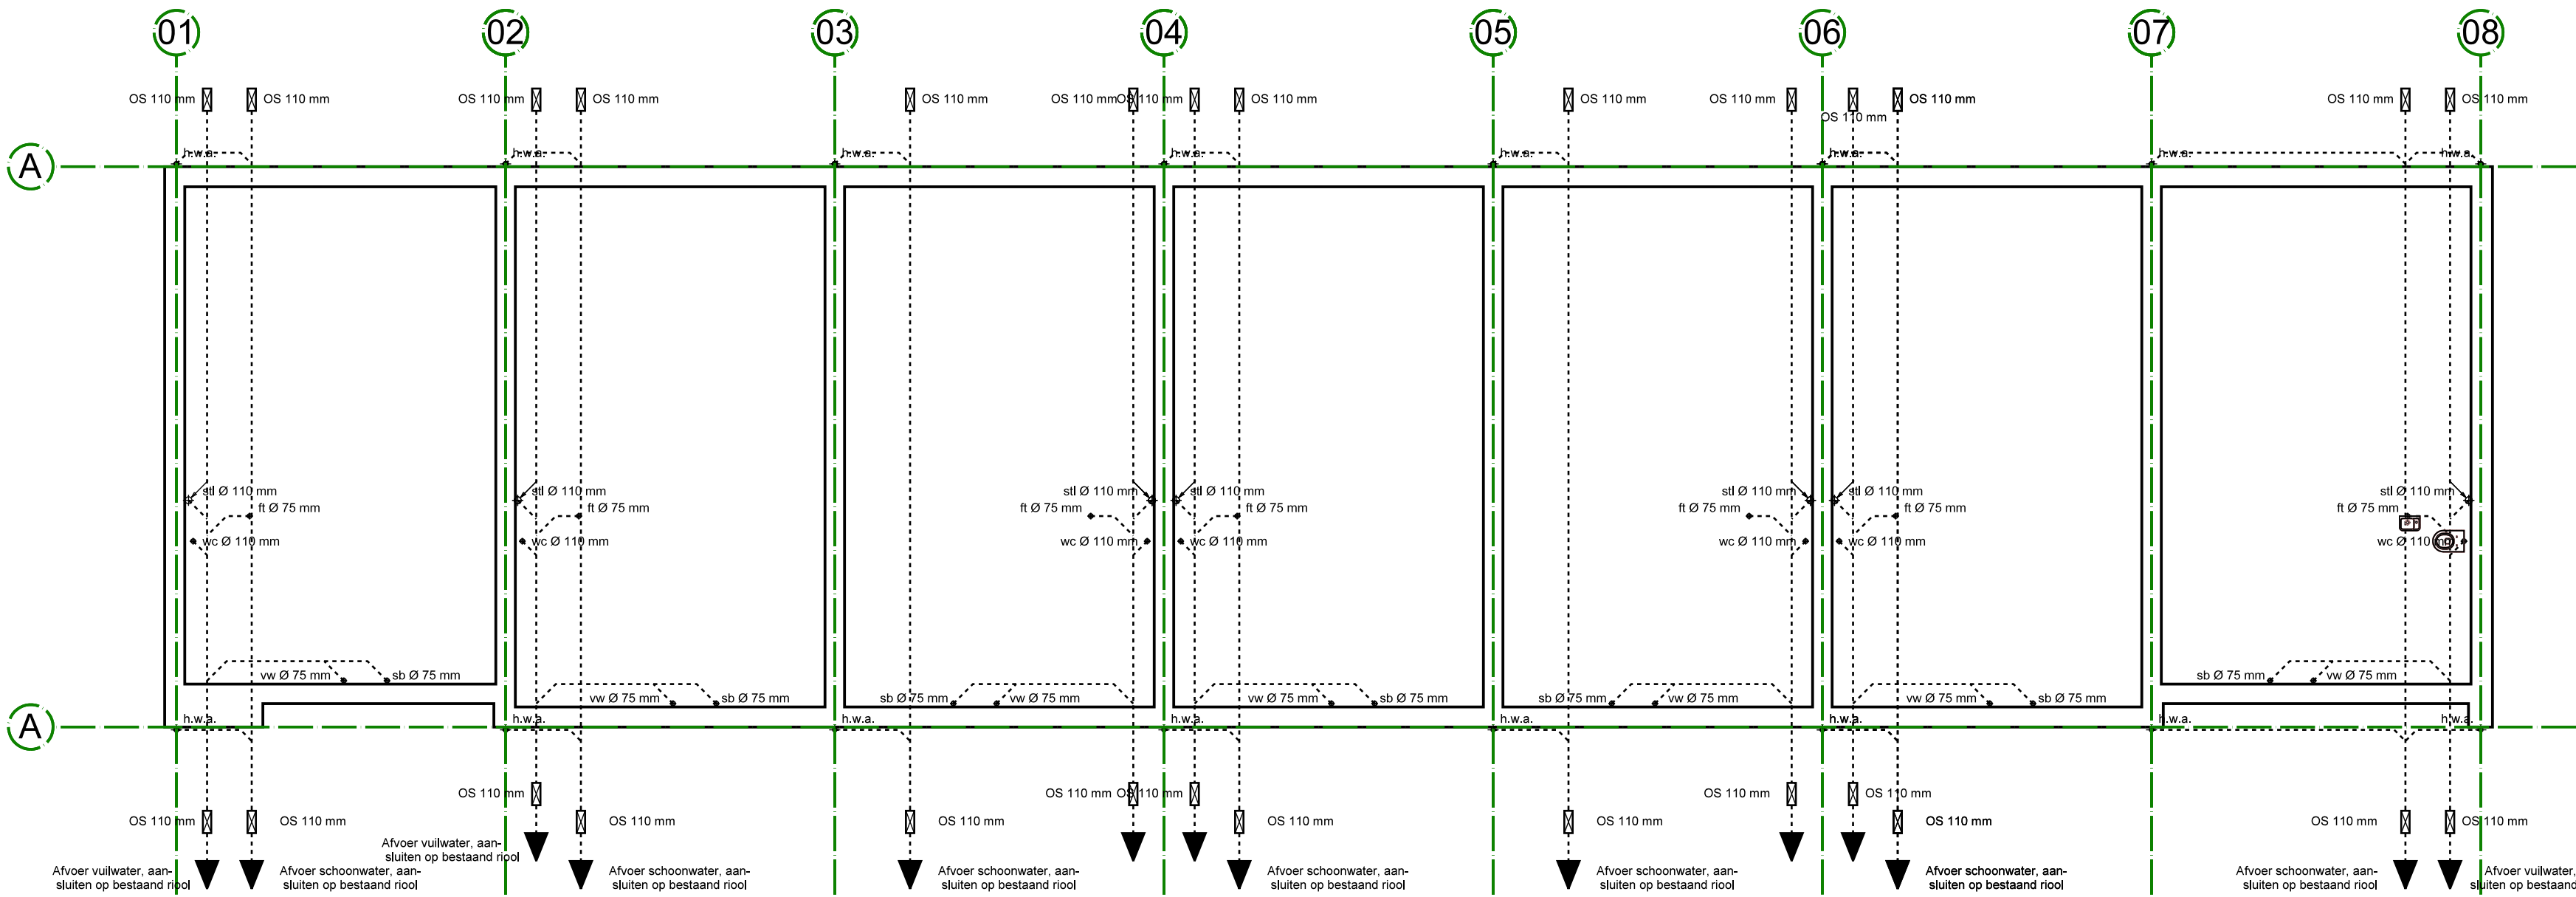


VERDIEPINGSVLOER WONING :			
KANAALPLAATVLOER, ONGEISOLEERD		OVERSPANNINGSRICHTING VLOERVEELD	
ZANDCEMENTVLOER 70 MM			
B. L. - BETONLATEI			
S. L. - STALEN LATEI			
G. M. R. - GEMETSELDE ROLLAAG			

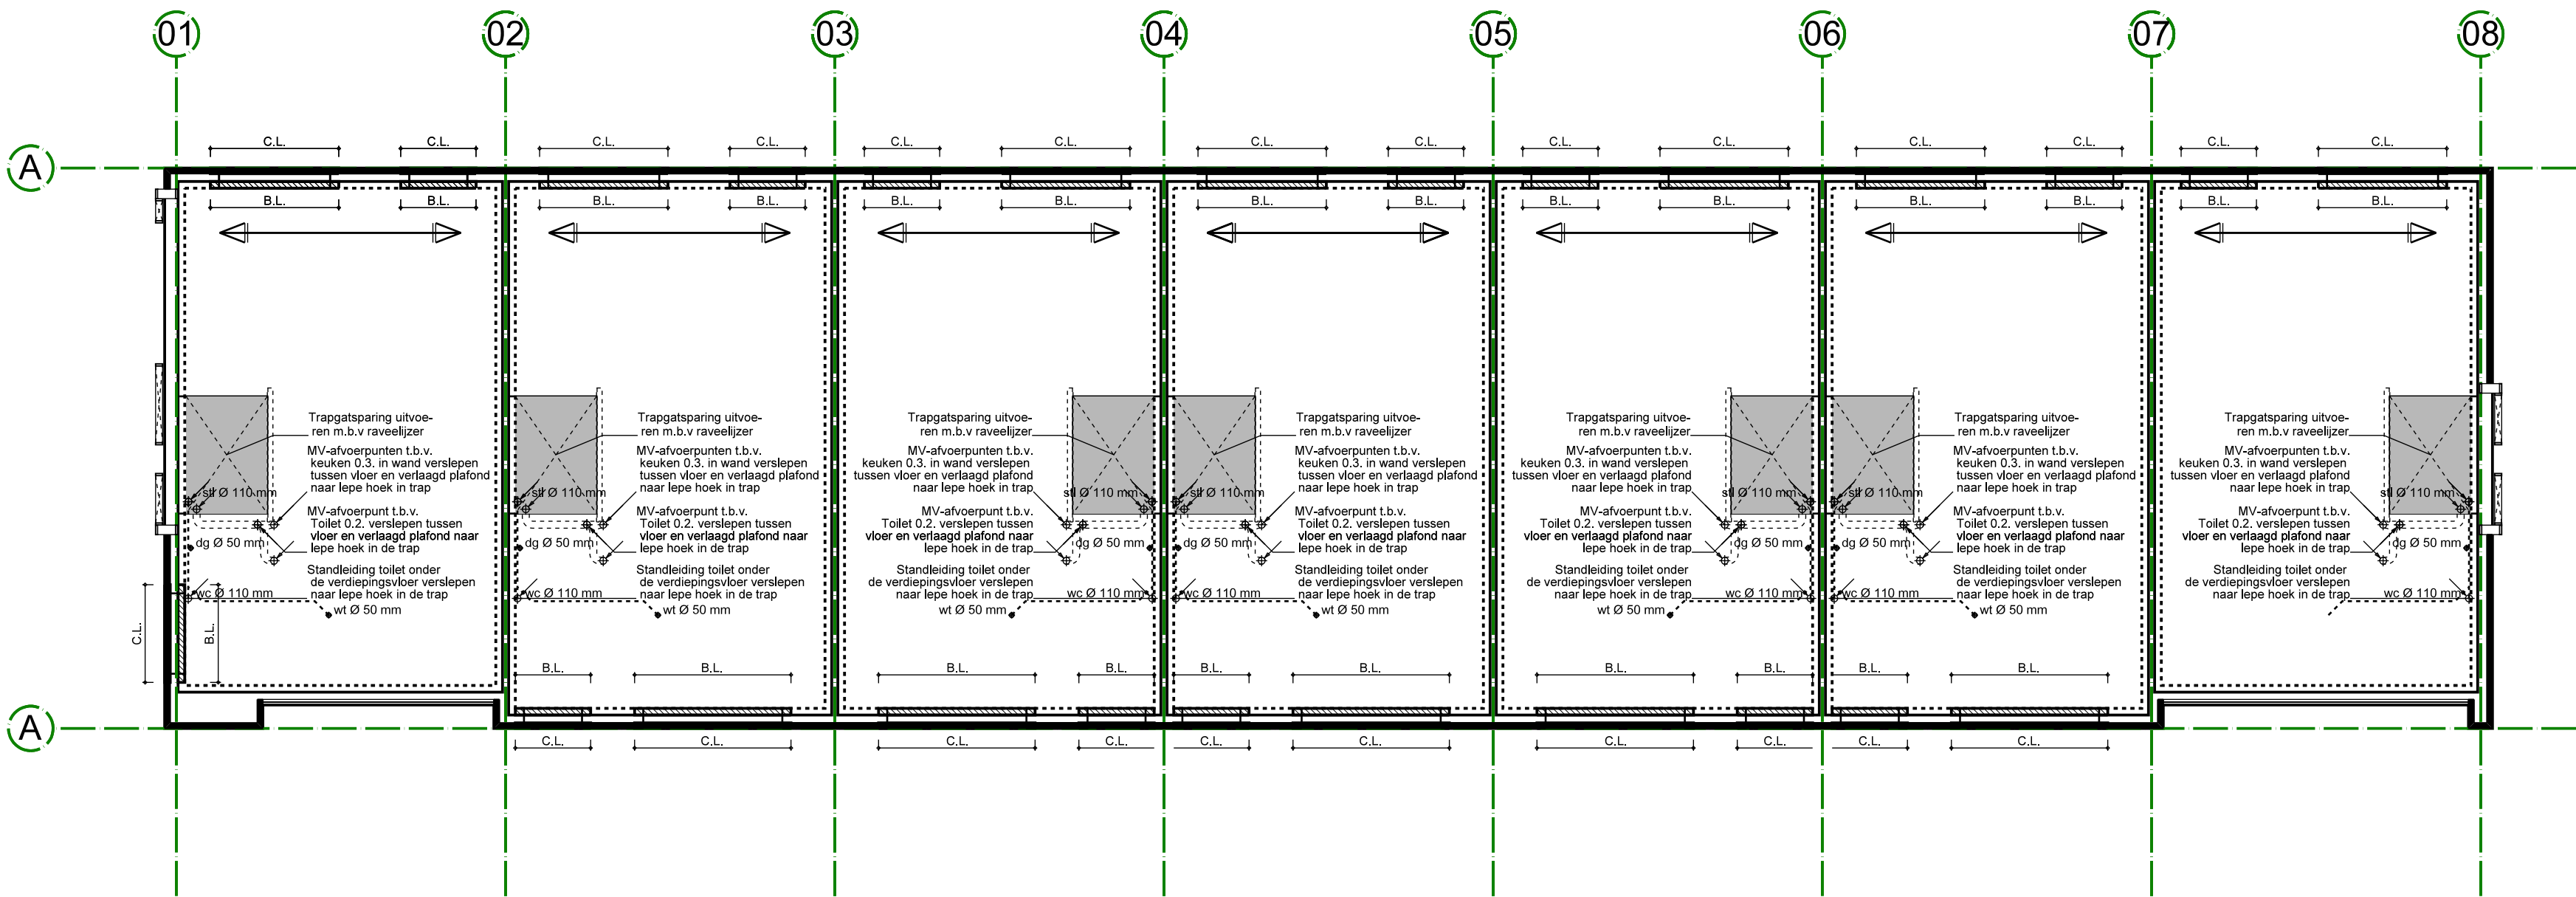


Dak opbouw :			
Houten balklaag geïsoleerd afm. volgens constructeur		OVERSPANNINGSRICHTING VLOERVEELD	

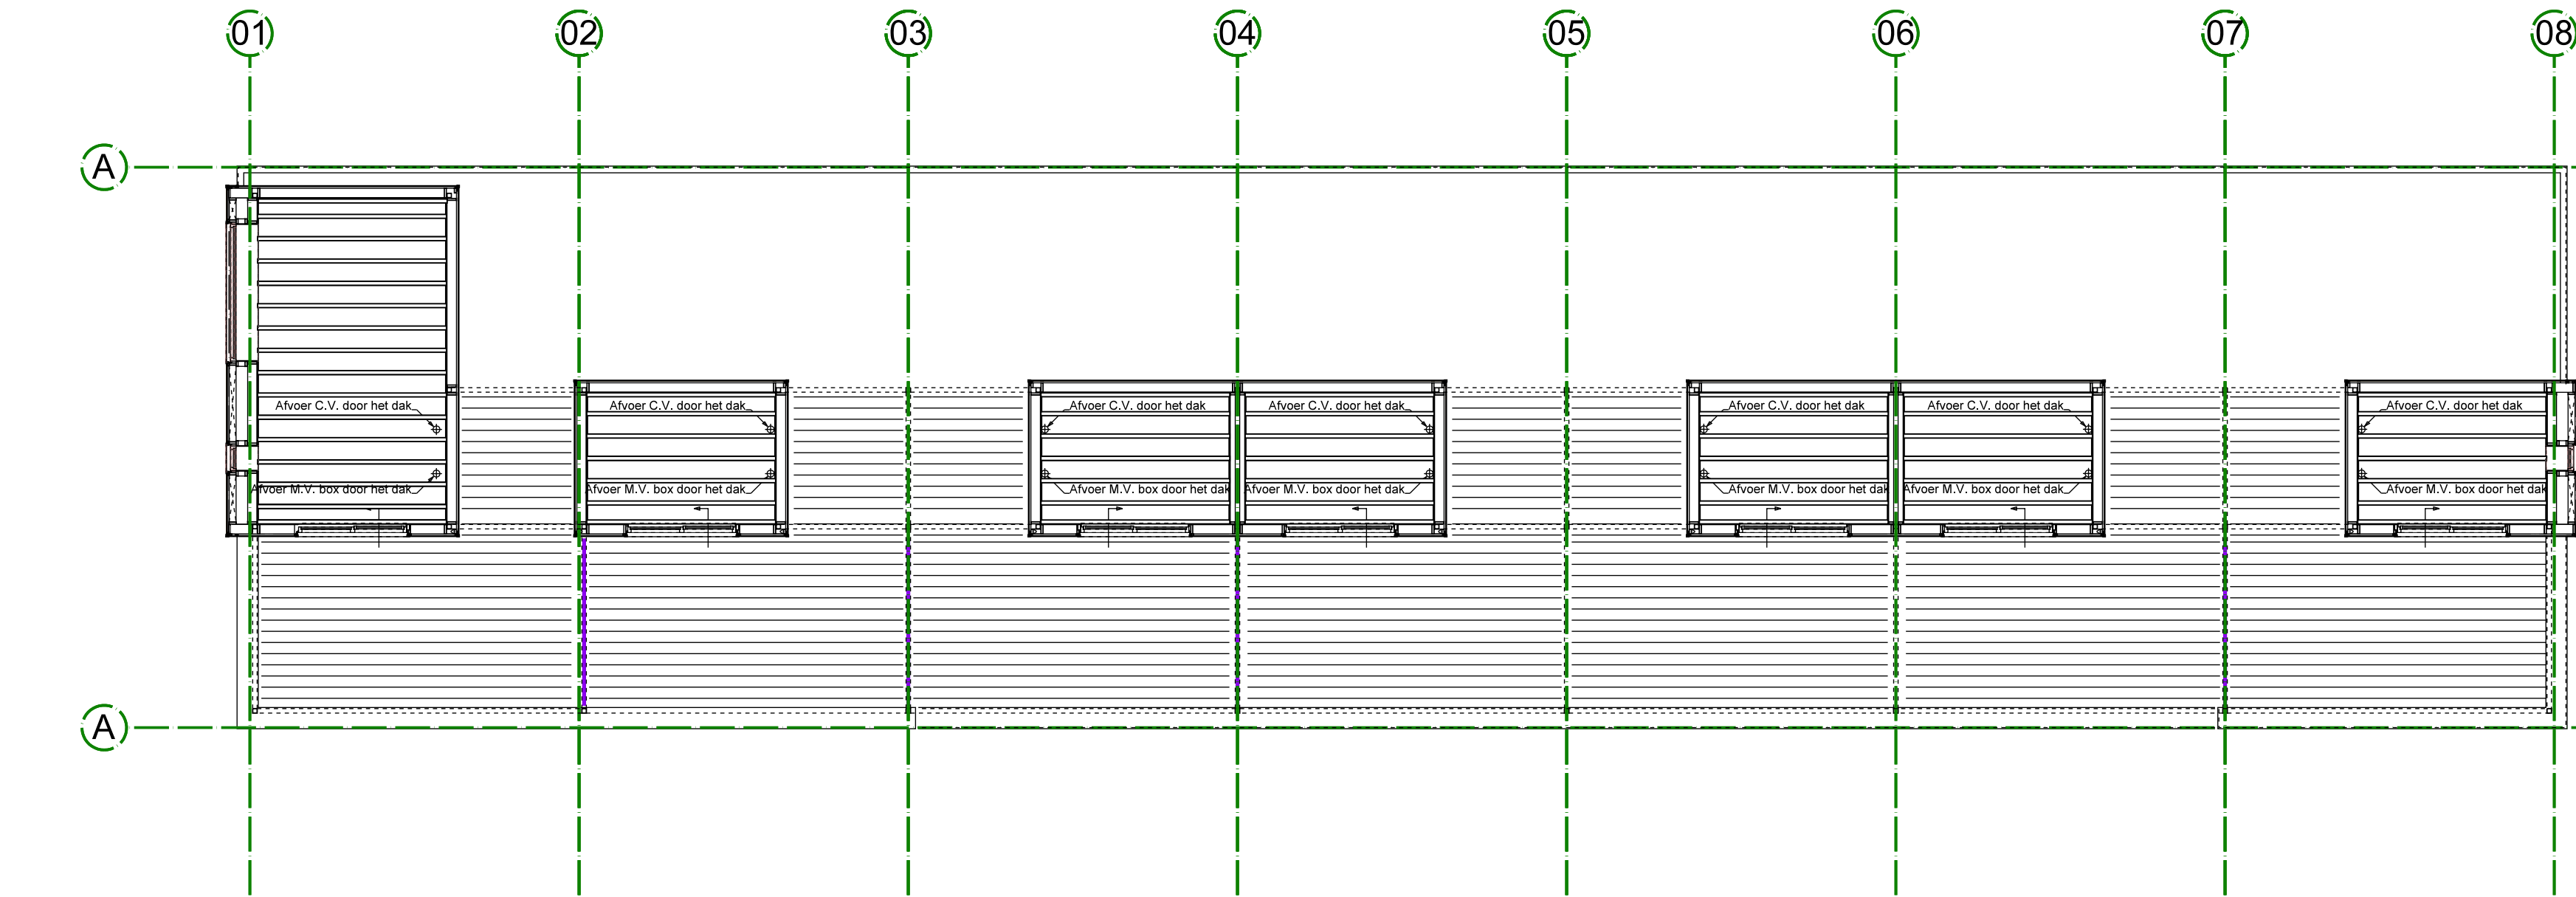

BEGANEVLOER WONING :			
GEISOLEERDE RIJBCASSETTE VLOER, RC = 3,5 M2 K/M		OVERSPANNINGSRICHTING VLOERVEELD	
ZANDCEMENTVLOER 60 MM			
V. V. K. - VLOERVENTILATIEKOKER			
V. D. B. - VLOERVENTILATIE DOORVOER BUIS			

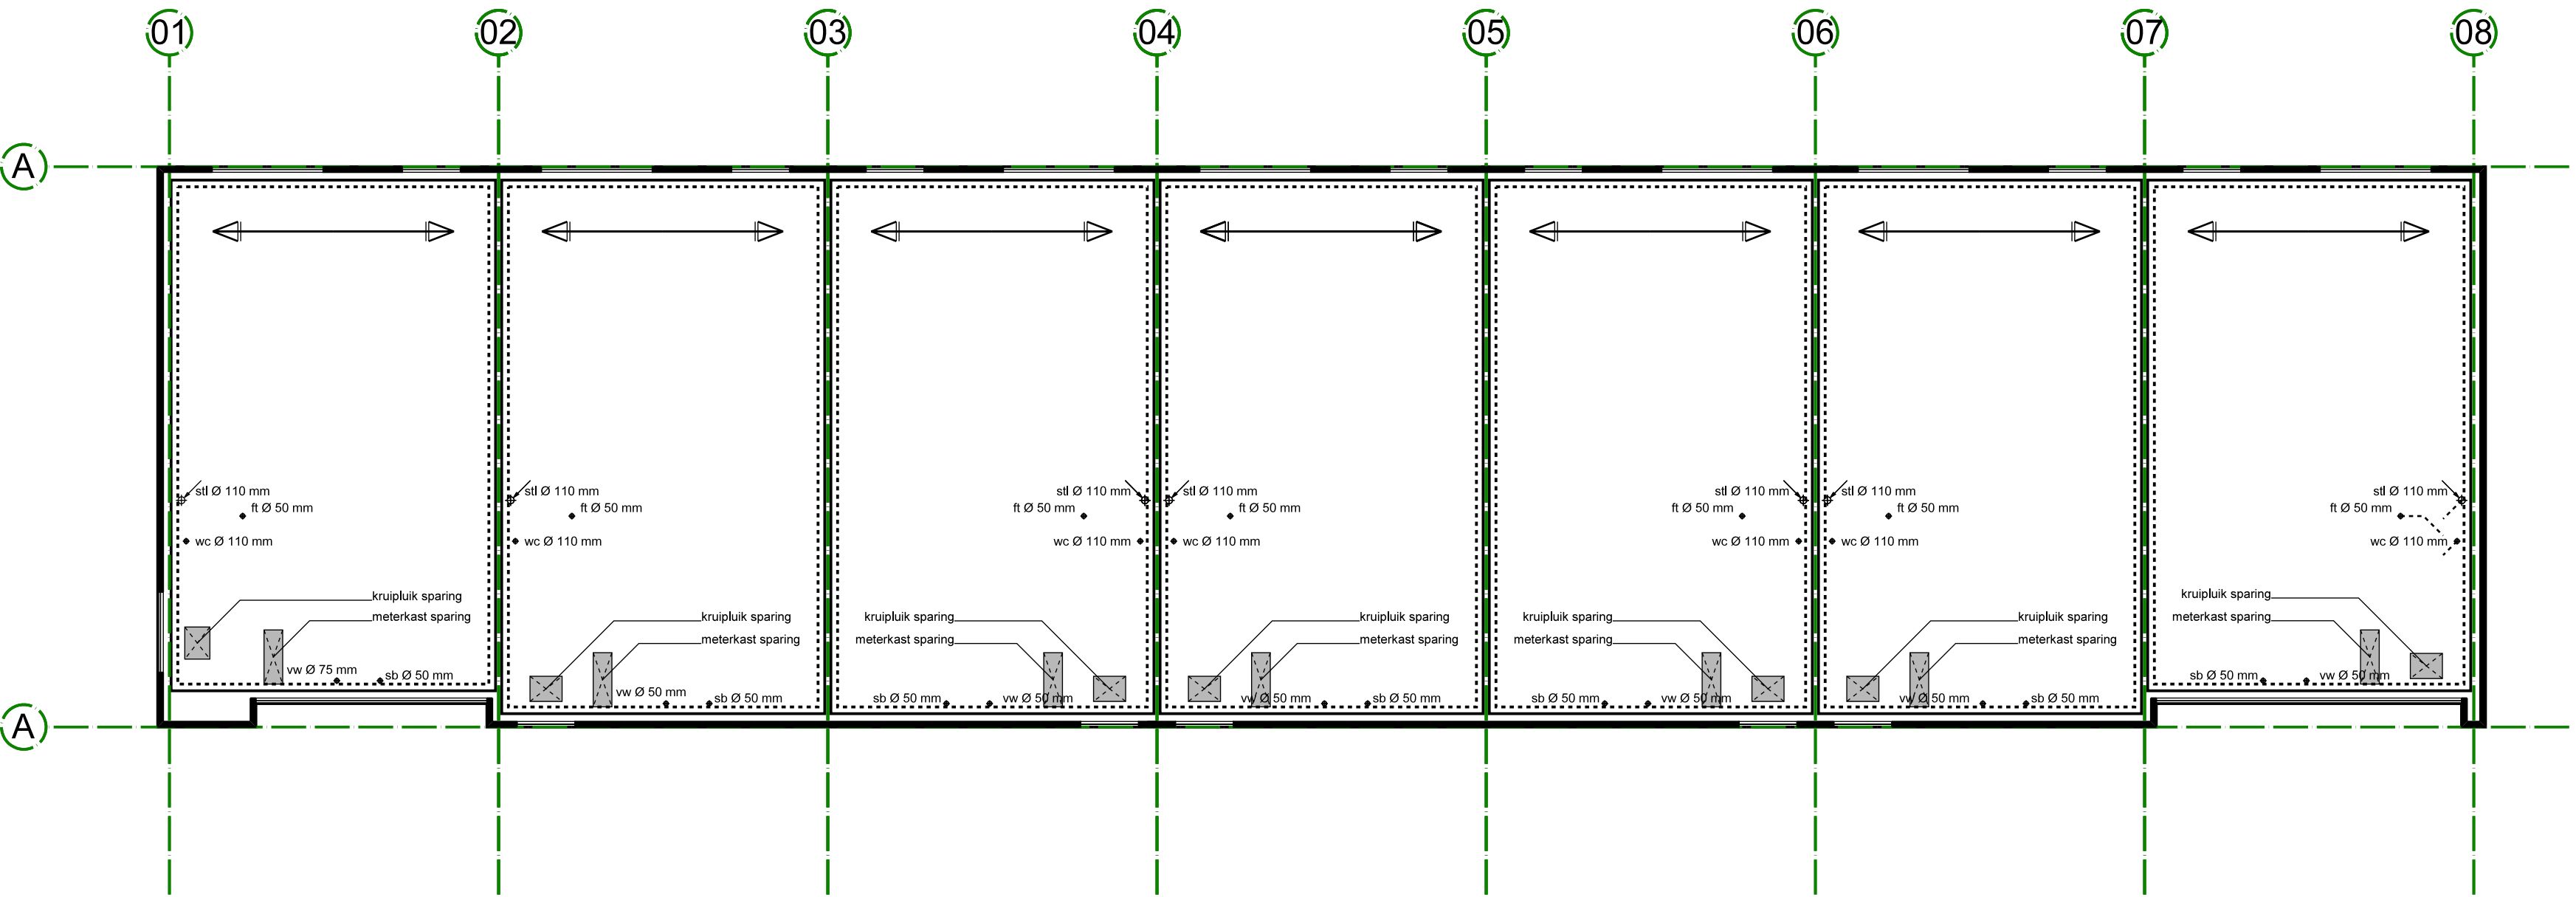

2de VERDIEPINGSVLOER WONING :			
KANAALPLAATVLOER, ONGEISOLEERD		OVERSPANNINGSRICHTING VLOERVEELD	
ZANDCEMENTVLOER 70 MM			
B. L. - BETONLATEI			
S. L. - STALEN LATEI			
G. M. R. - GEMETSELDE ROLLAAG			

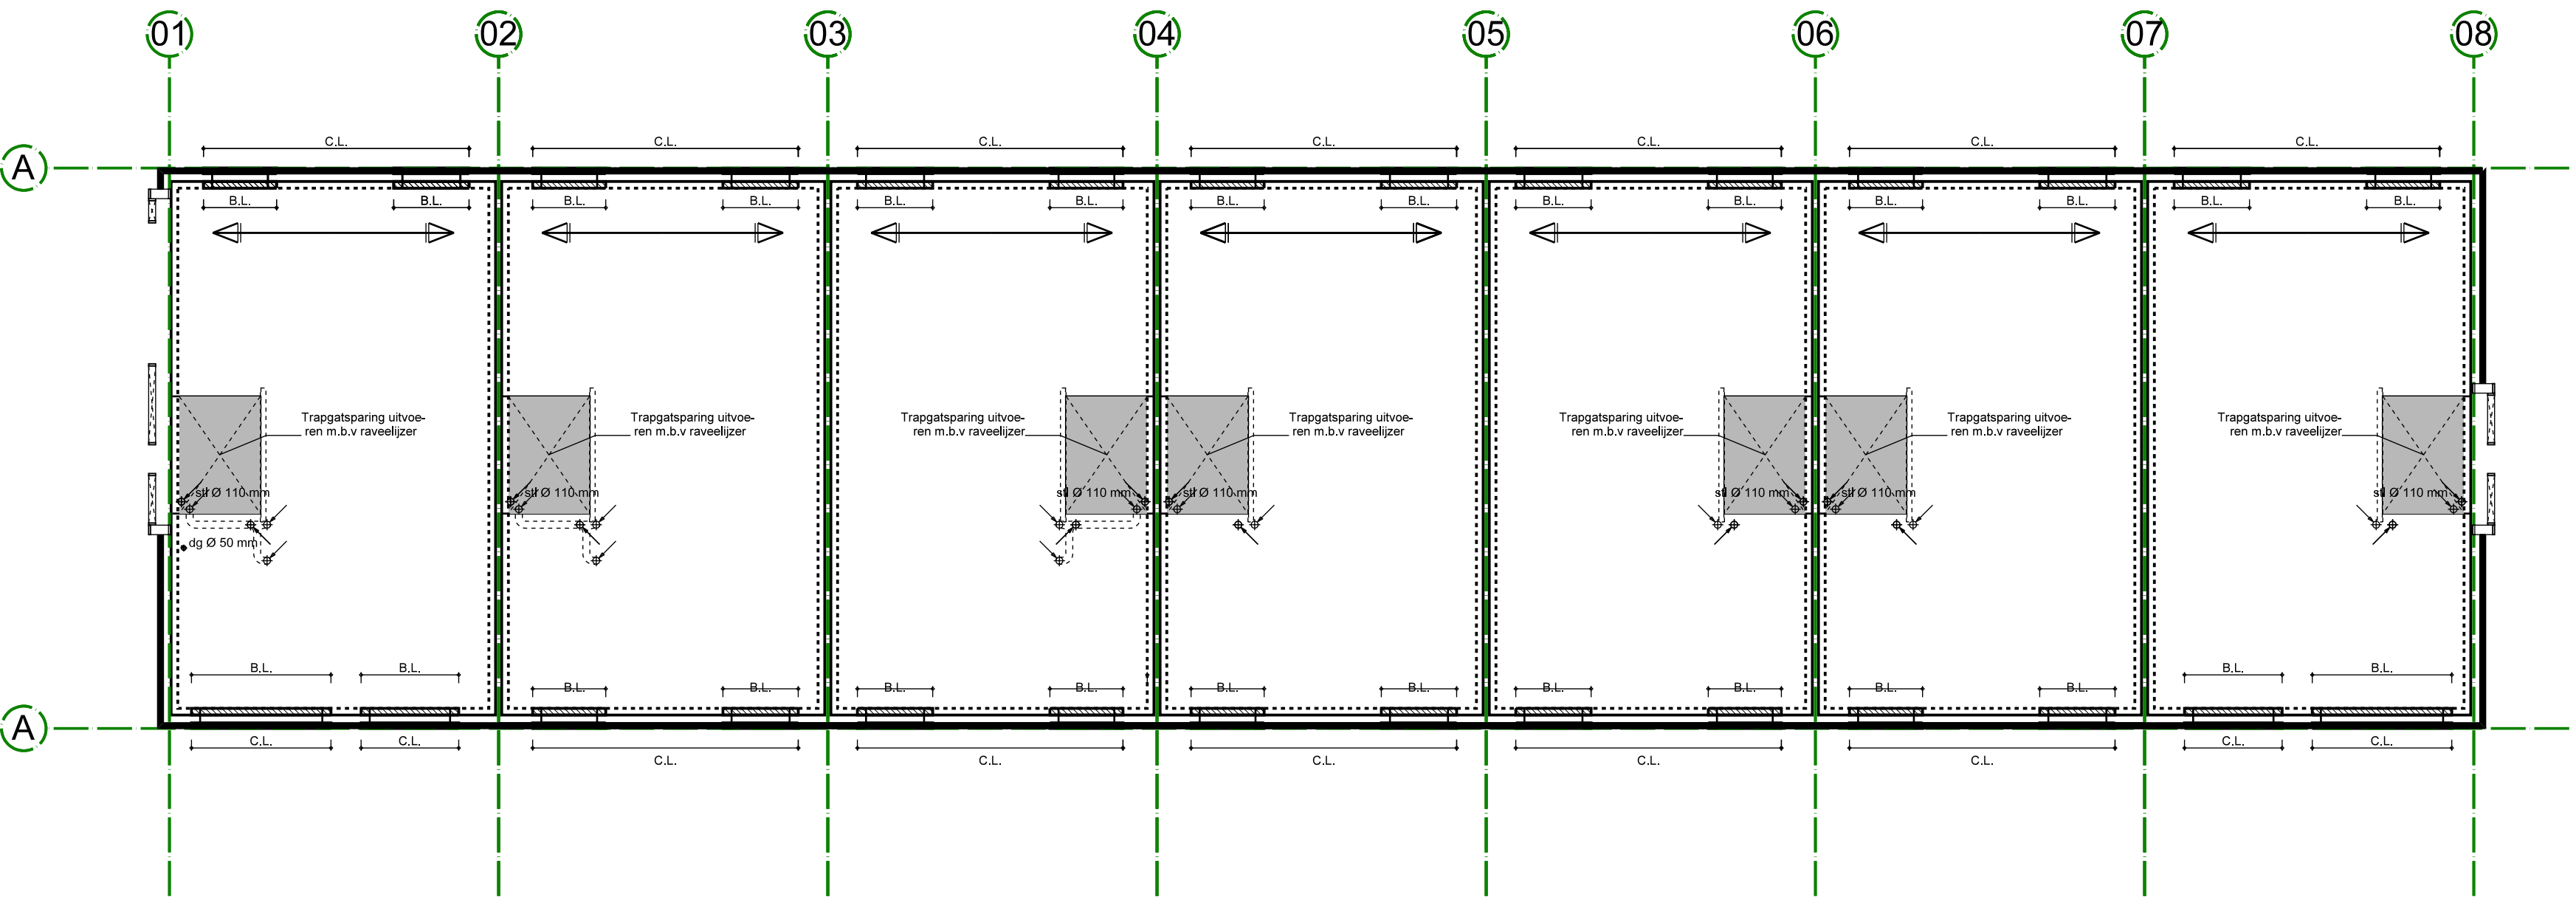

OPDRACHTGEVER :
V.O.G. Vlissingse ontwikkelingsgroep B.V.

PROJECT :
Nieuwbouw 23 gezinswoningen

BOUWHEREN :
Willem Ruysstraat Vlissingen

ONDERWERP :
Bestektekoning Constructieve Plattegronden

VOORLOP	1	2	3	4
1:100	2	3	4	5
A0	4	5	6	7

BR
VISION
CREATIEVE BOUWKUNDE
VORMGEVERS

OTTERDO
BENJAMIN STEENBEEK
TELEFOON:
+0031 630717126
DATUM:
04 Mei 2015

B3-a-