




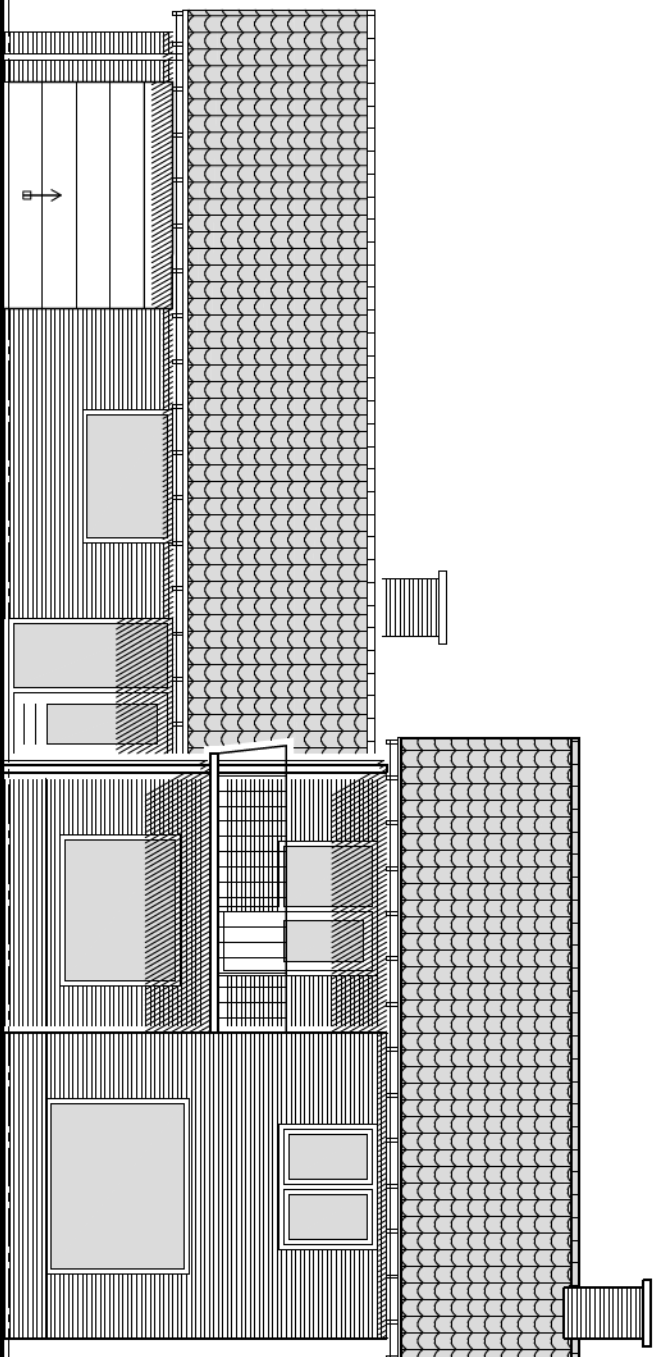


Voorgevel
Nieuw

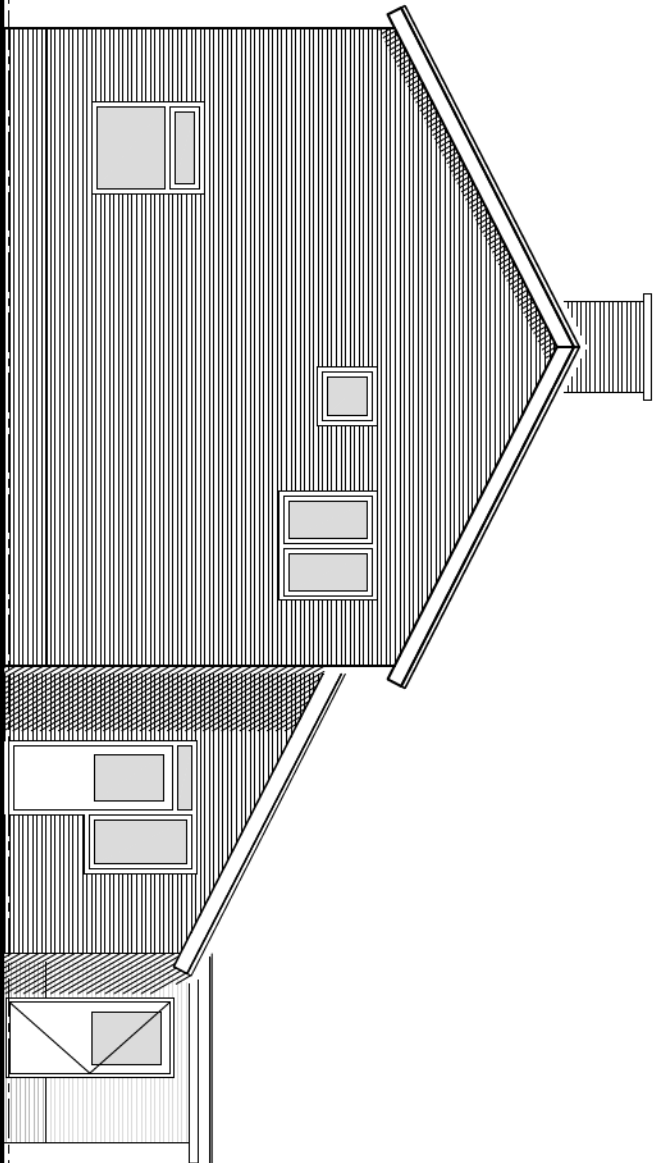




Rechter Zijgevel
Nieuw

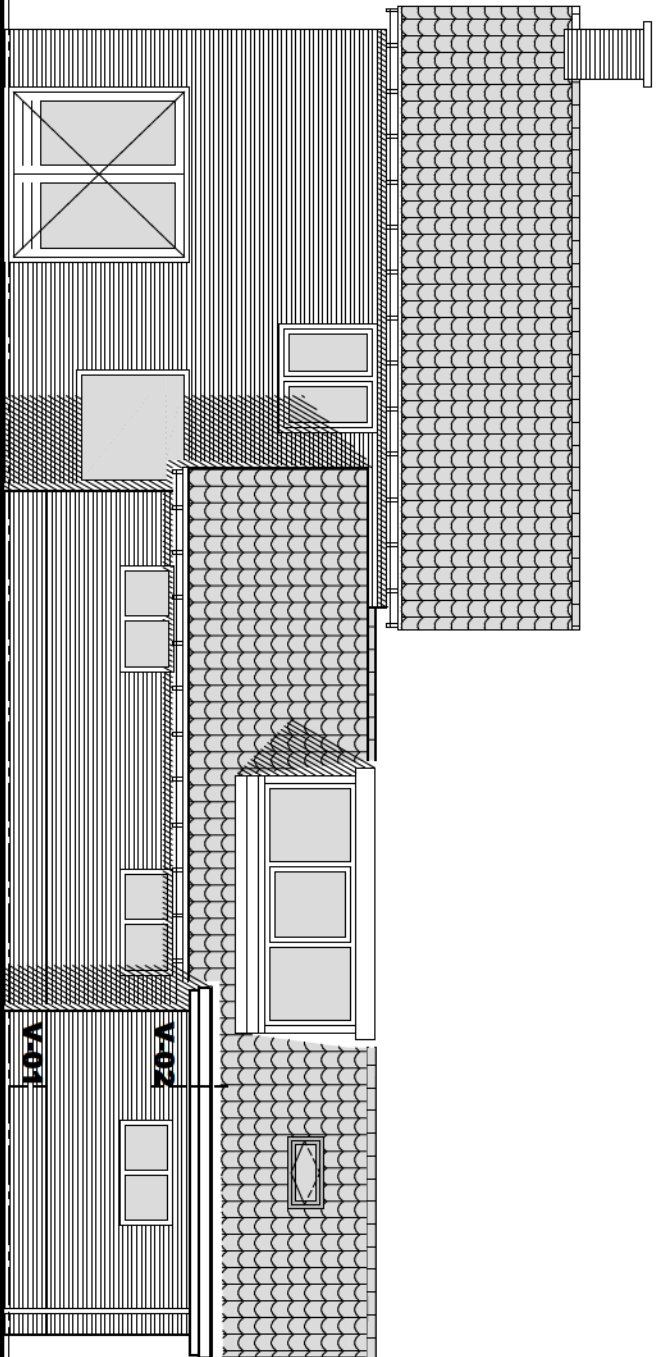


Achtergevel
Nieuw

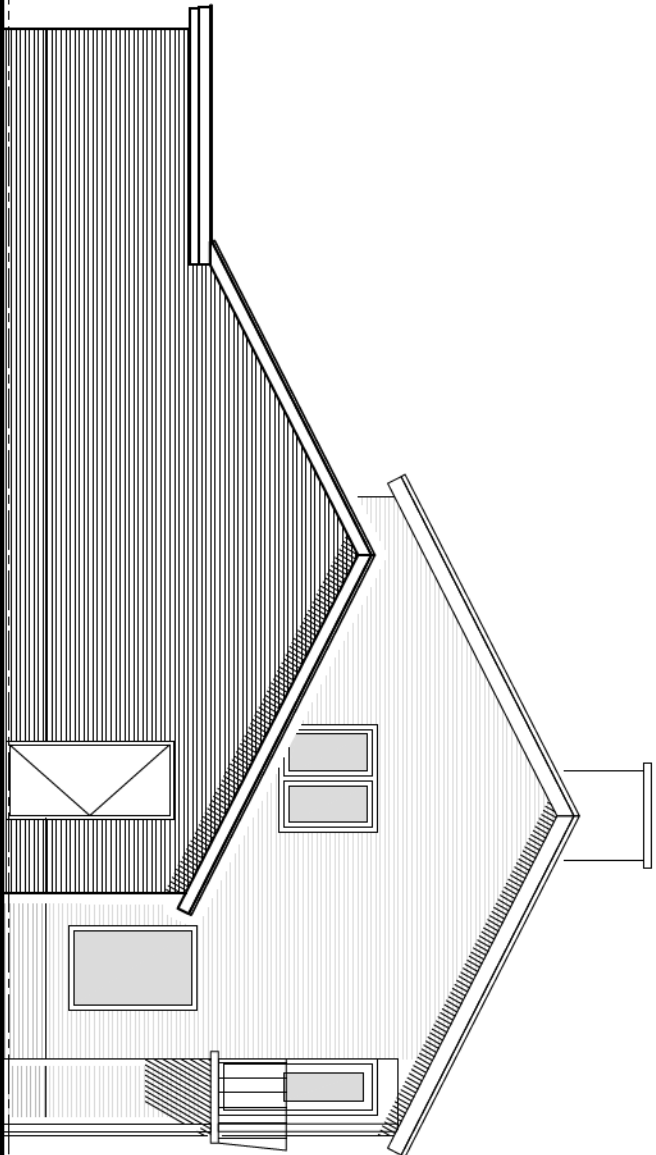

Linker Zijgevel ?
Nieuw

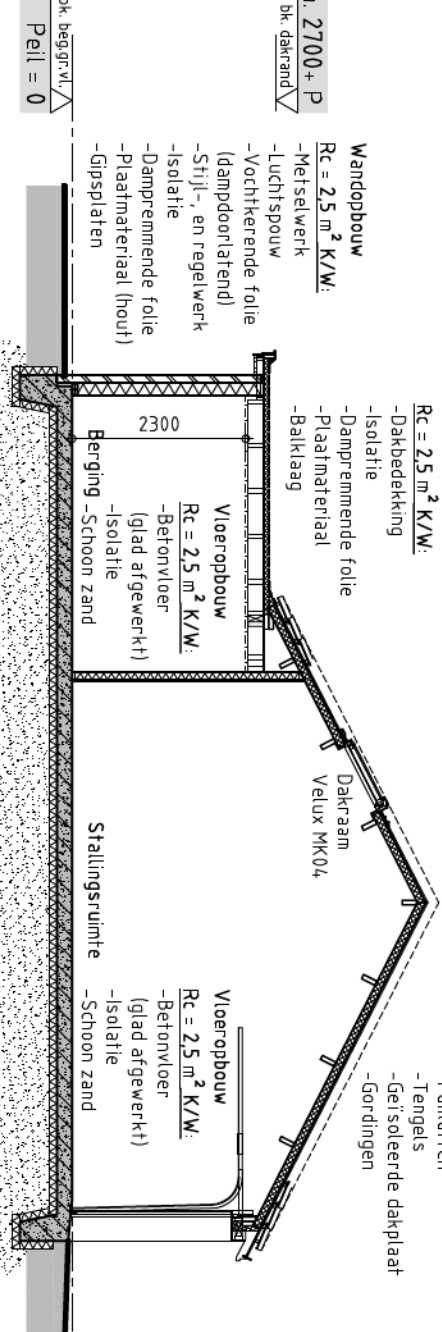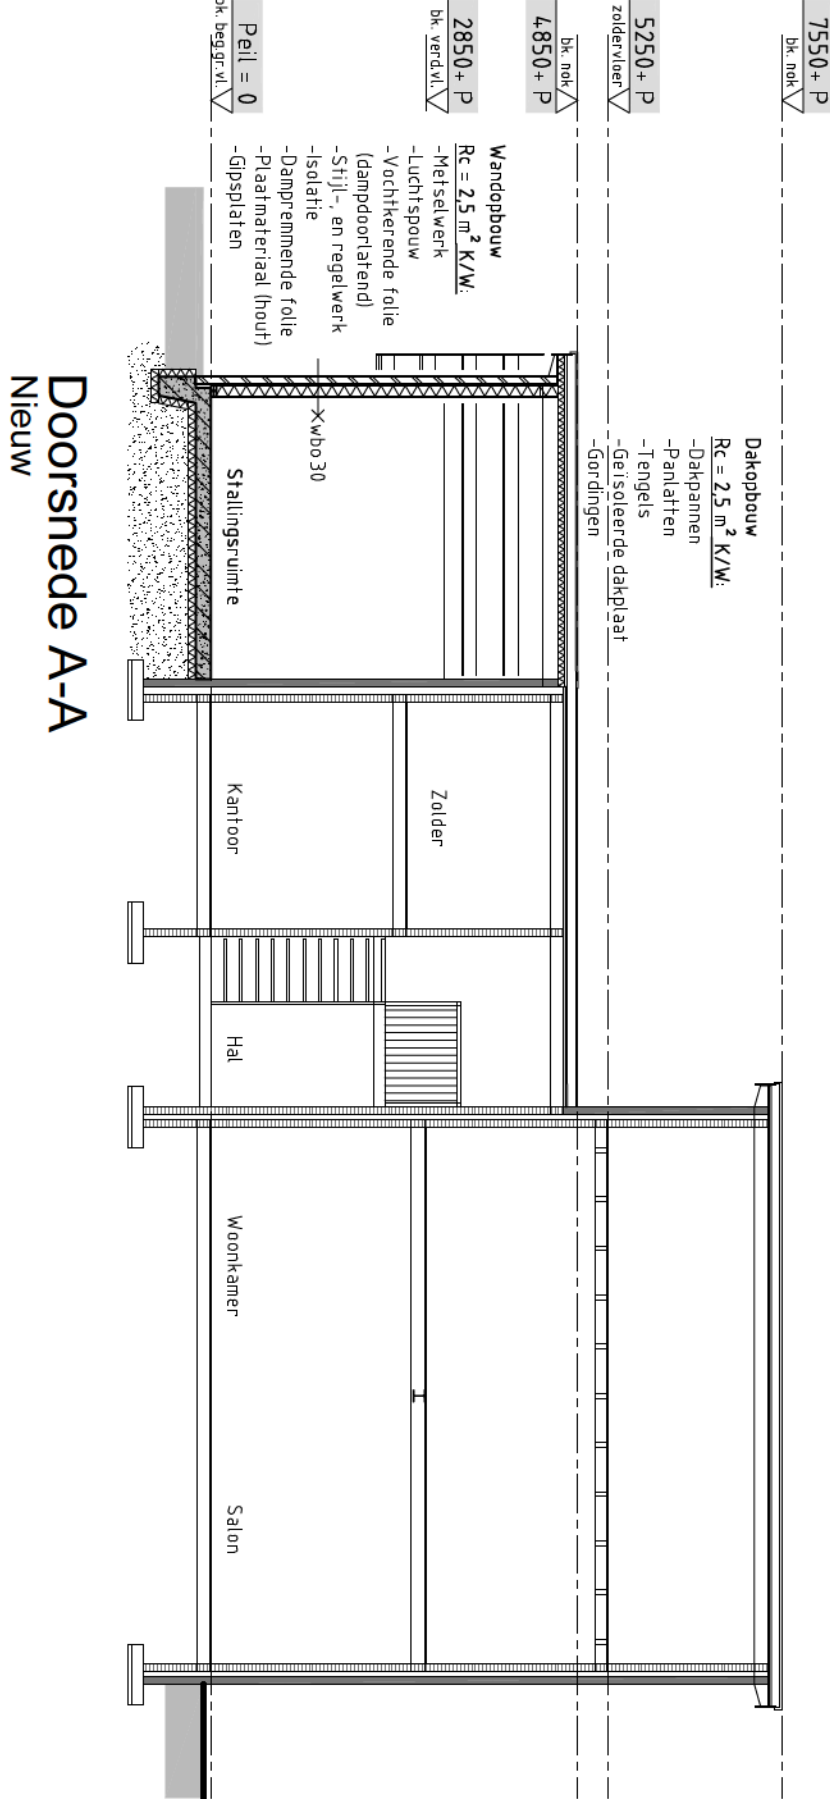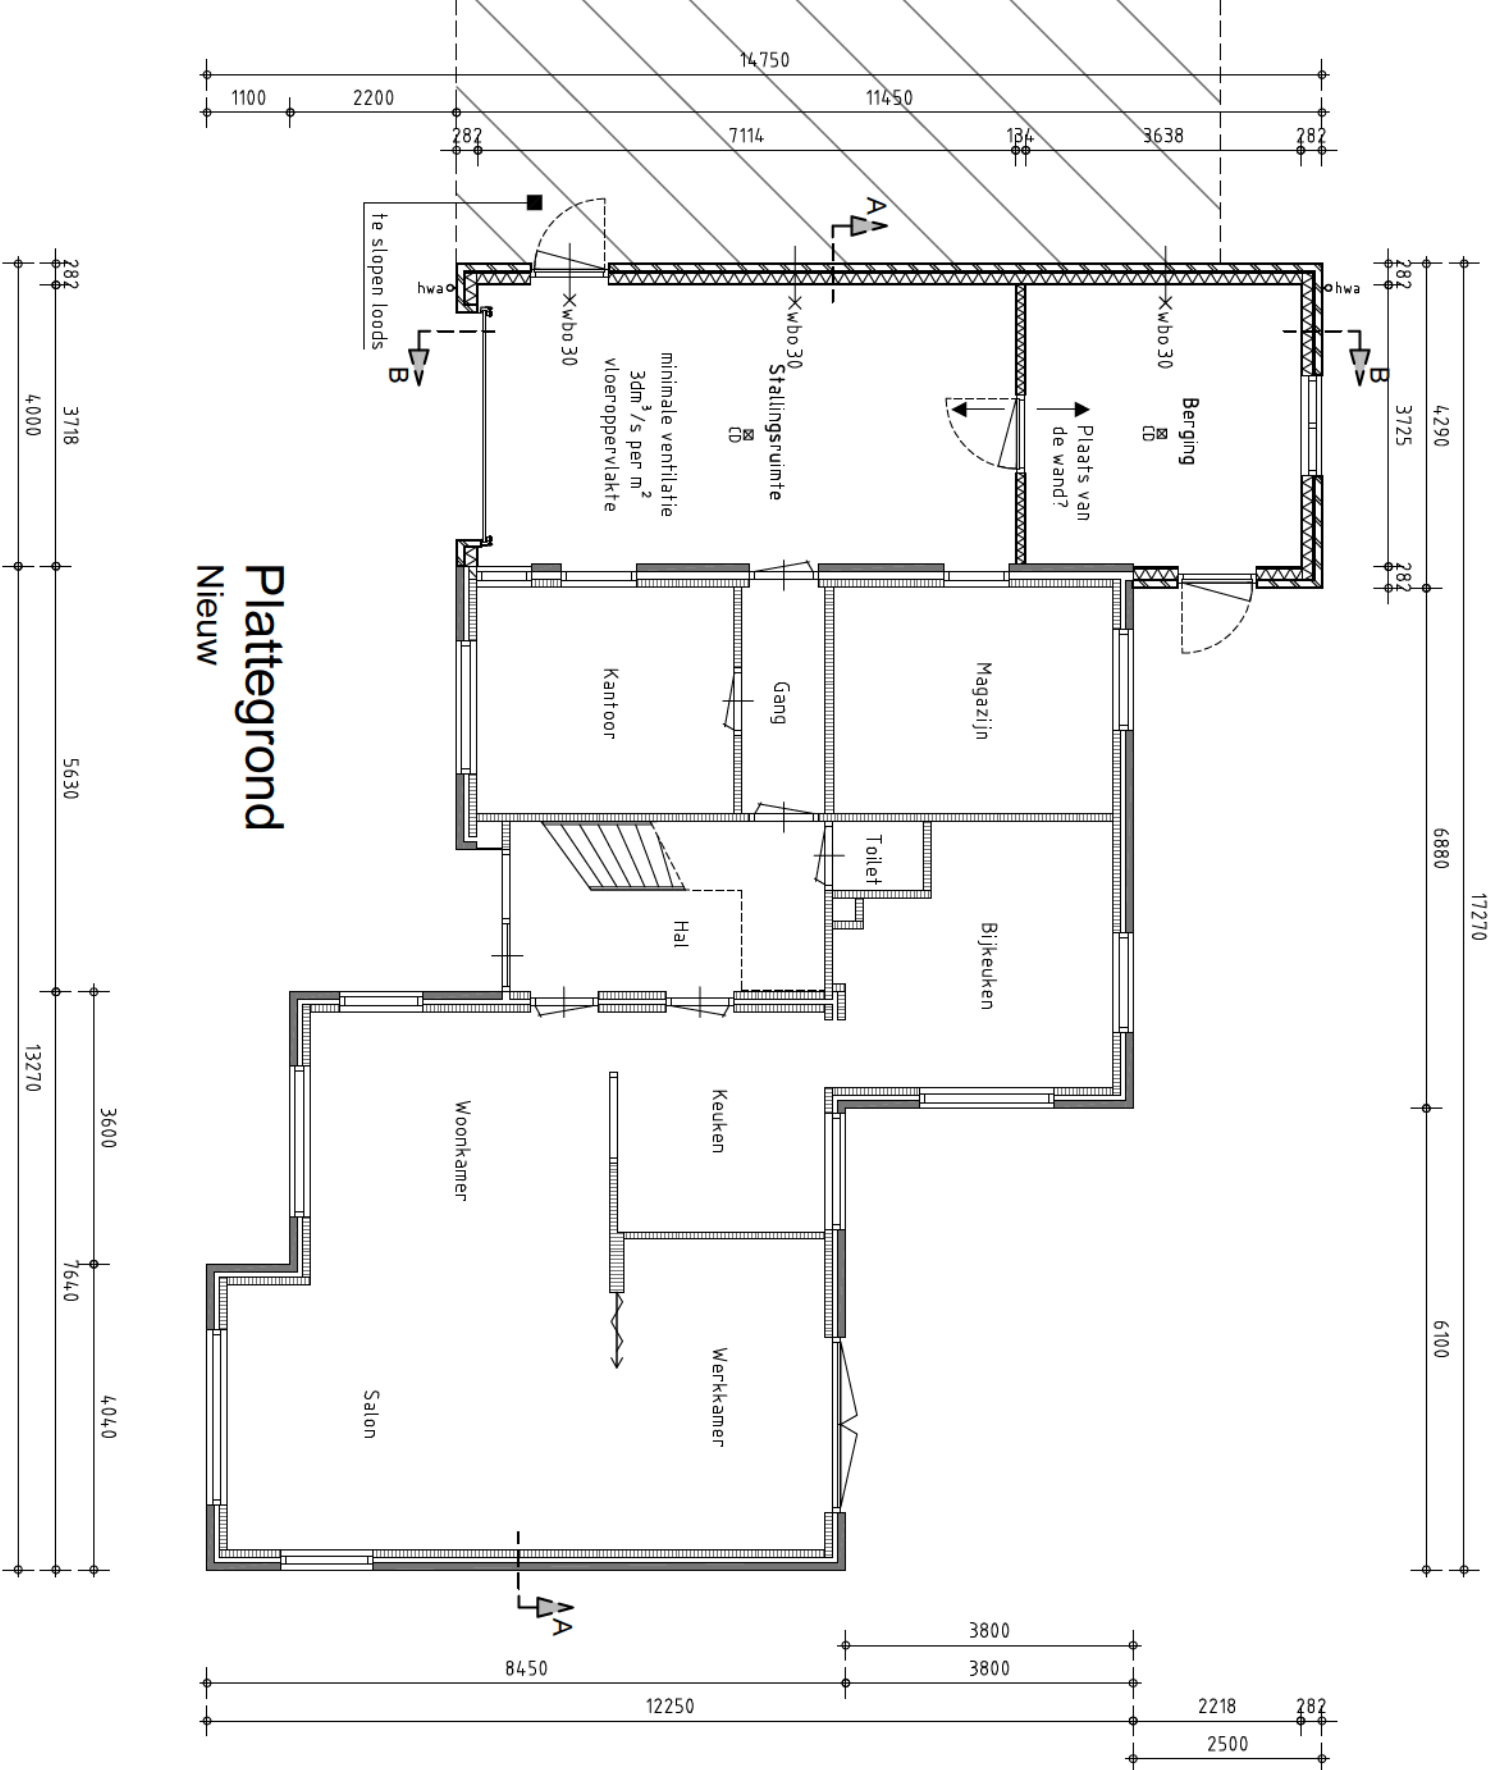

Symbolen: Brandveiligheid en Brandwerendheid	
— X-bis 30	Waarstand tegen brandoverstlag (1-2-rijd) waarde als vermeld. Welke voldoet aan het gestelde in Bouwbesluit: Artikel 2.84, Weerstrand tegen brandoverstlag en brandoverstlag

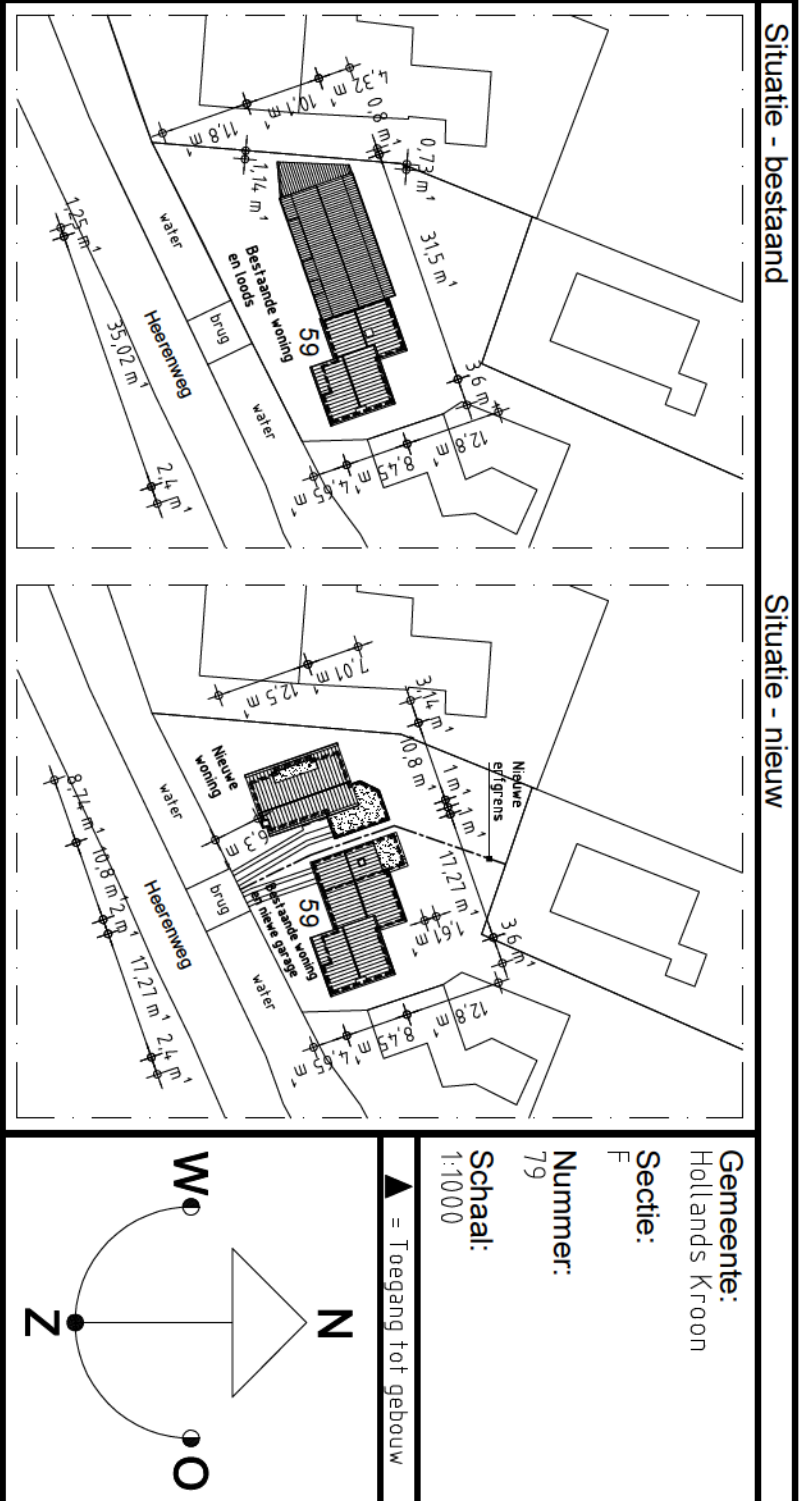

Algemeen: Bouwkundige onderdelen	
- Principe Constructie, fundering, vloeren/dak, zie Blad A-11	- Principe Details, zie details op Blad / in Deeltoelichting A-11
ONTWERP:	
Architectenburo Ben Looye	

PROJECT:	
Nieuw te bouwen woning en uitbreiding bestaande woning te Barsingerhorn	
OPDRACHTGEVER:	
Familie Schenk	
TEKENING:	
FORMAAT : 4,20x80,4mm	
SCHAAL : 1:100	
WERKNR. : 1406077	
BLAD NR. :	
DATUM : 17-07-2014	
WIJZ. B : 19-05-2015	
omschr. : Maat tot sloof	
A-11	