




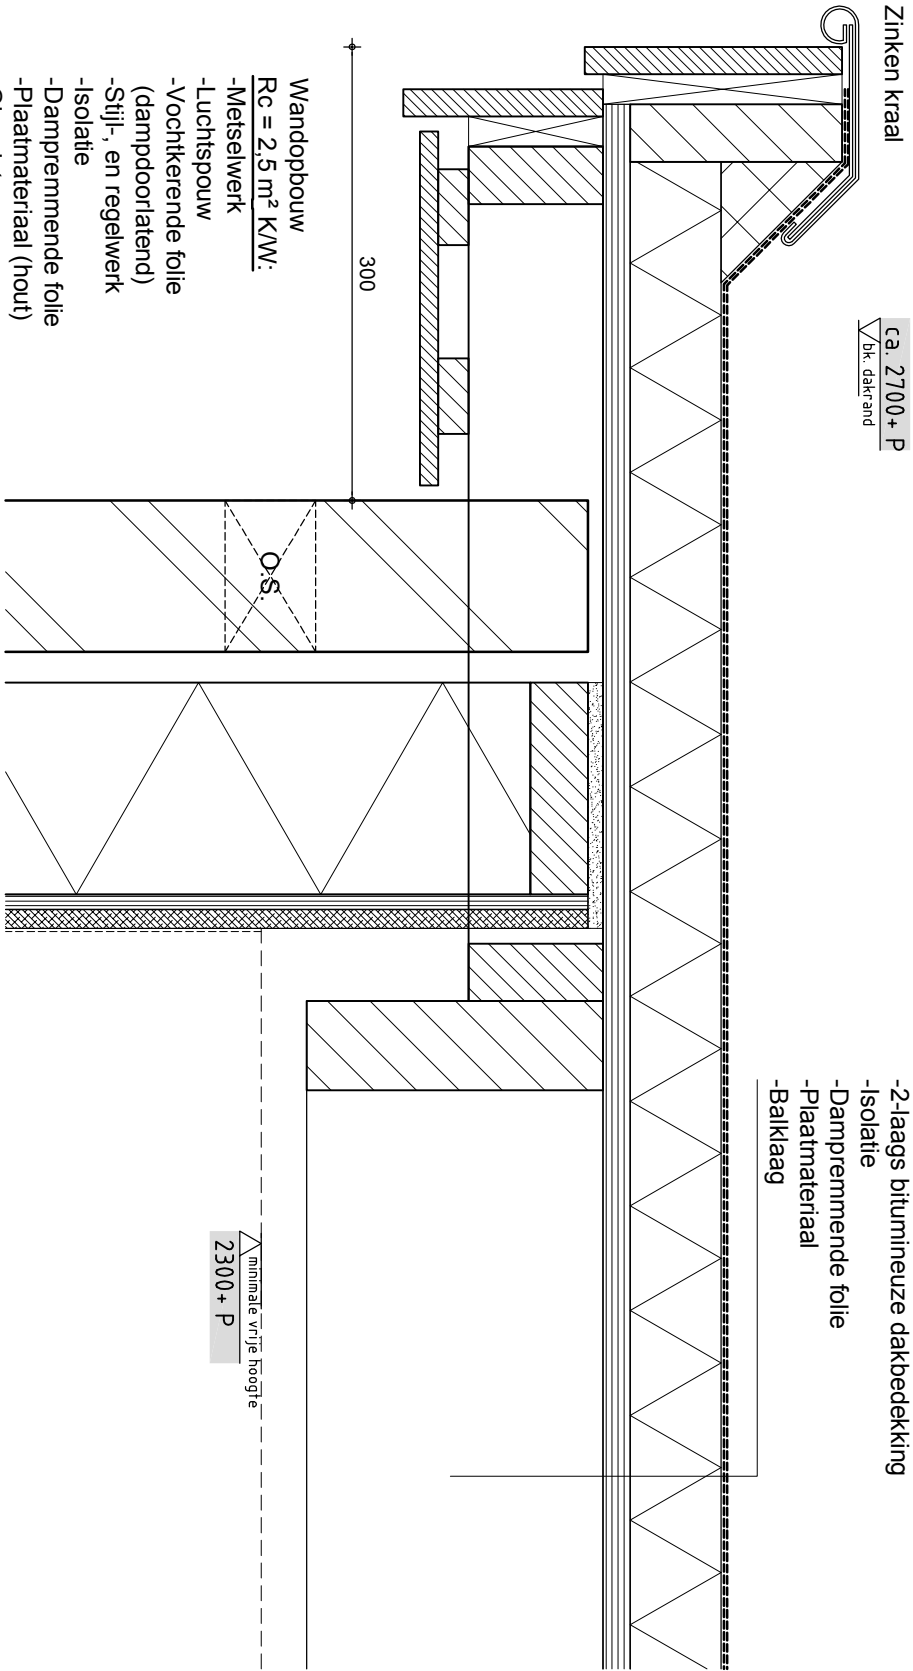

Detail V-02

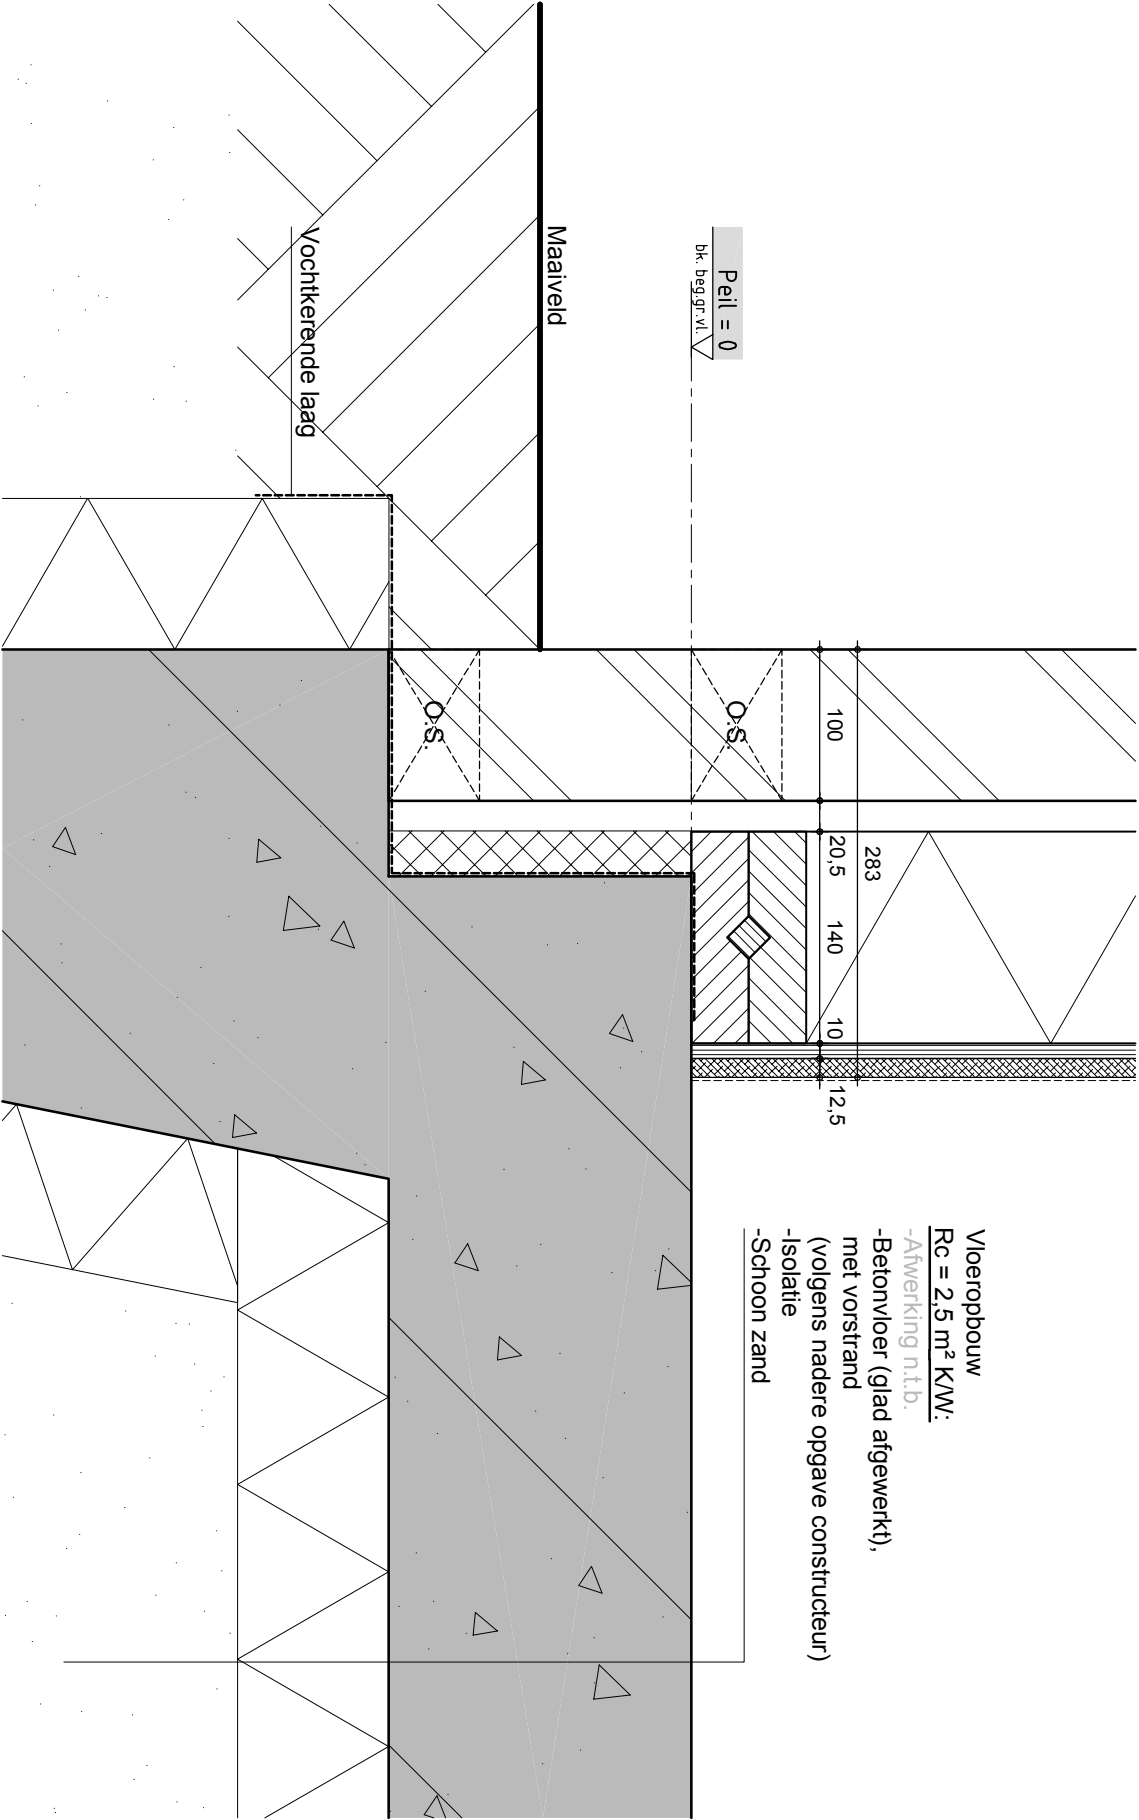


Detail V-01

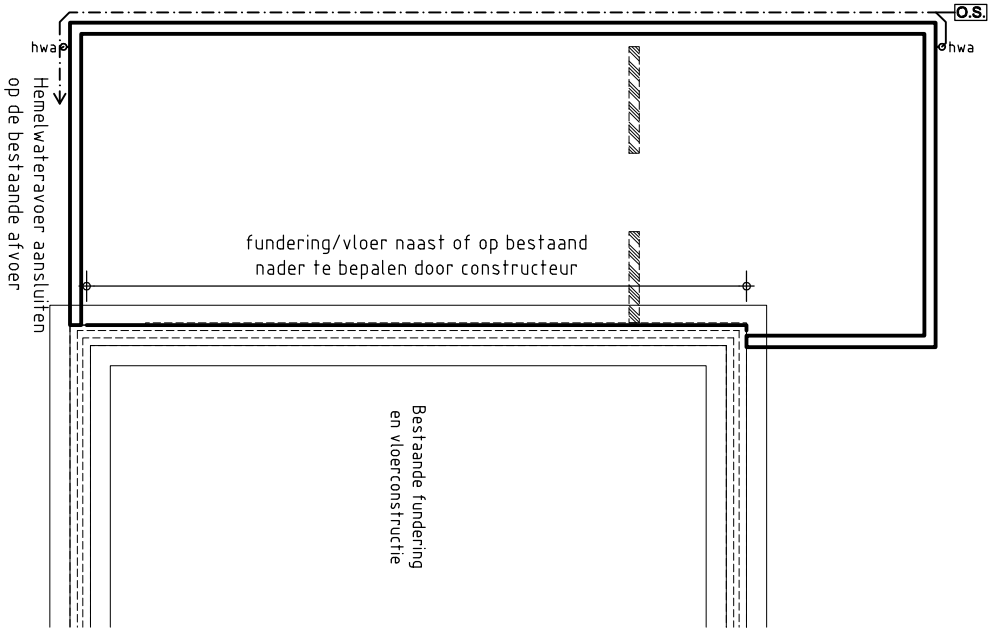

Fundering/Riolering

-  Betonvloer met vorstrand, volgens nadere opgave van de constructeur
-  Lijnast, met dragende binnenwanden, op de vloer Riolering t.b.v. Hemelwaterafvoer (HWA)
-  Ontstoppingstuk HWA

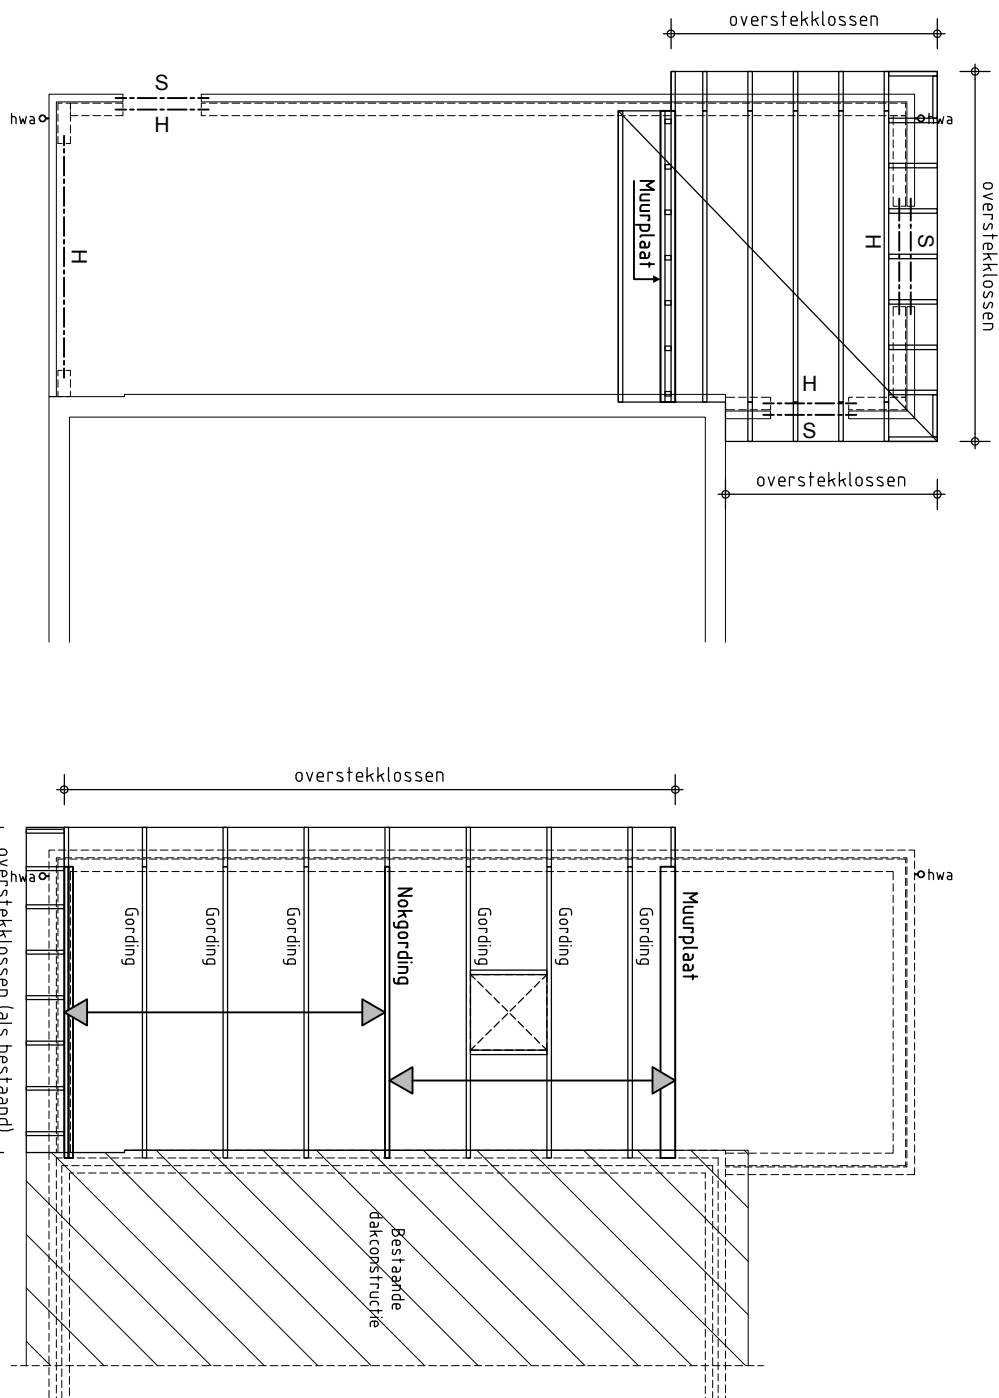

Platdak constructie

-  Houten balklaag, volgens nadere opgave van de constructeur
-  Stalen latei/ligger
-  Betonnen latei/ligger
-  Houten ligger in HSB-wanden

Dakconstructie

-  Geïsoleerde daklaag volgens nadere opgave van de constructeur/leverancier

Symbolen: Riolering	
	HWA

Algemeen: Constructie onderdelen	
- Afmetingen en dimensionering van de diverse constructie onderdelen volgens nadere opgave van de constructeur/adviseur/leverancier.	

ONTWERP:	Architectenburo Ben Looye
----------	---------------------------

PROJECT: Nieuw te bouwen woning en uitbreiding bestaande woning te Barsingerhorn	
OPDRACHTGEVER: Familie Schenk	
TEKENING: Nieuw:	
Principe details en Principe overzicht van de constructie	
FASE: Omgevingsvergunning	
Computer-Drawing by Bouwkundig Bureau Sjinesael & van Wijk ©	

Bouwkundig Bureau Sjinesael & van Wijk	
T 0224 - 29 87 11 E info@bbsw.nl Postbus 362	KVK 37128217 I www.bbsw.nl Schagen
FORMAAT: A2	GET.: WVV
SCHAAL: 1:100 / 1:5	
WERKNR.: 1406017	BLAD NR.:
DATUM: 17-07-2014	
WIJZ. A: 05-12-2014	
omschr.: ---	