


2015-10-08

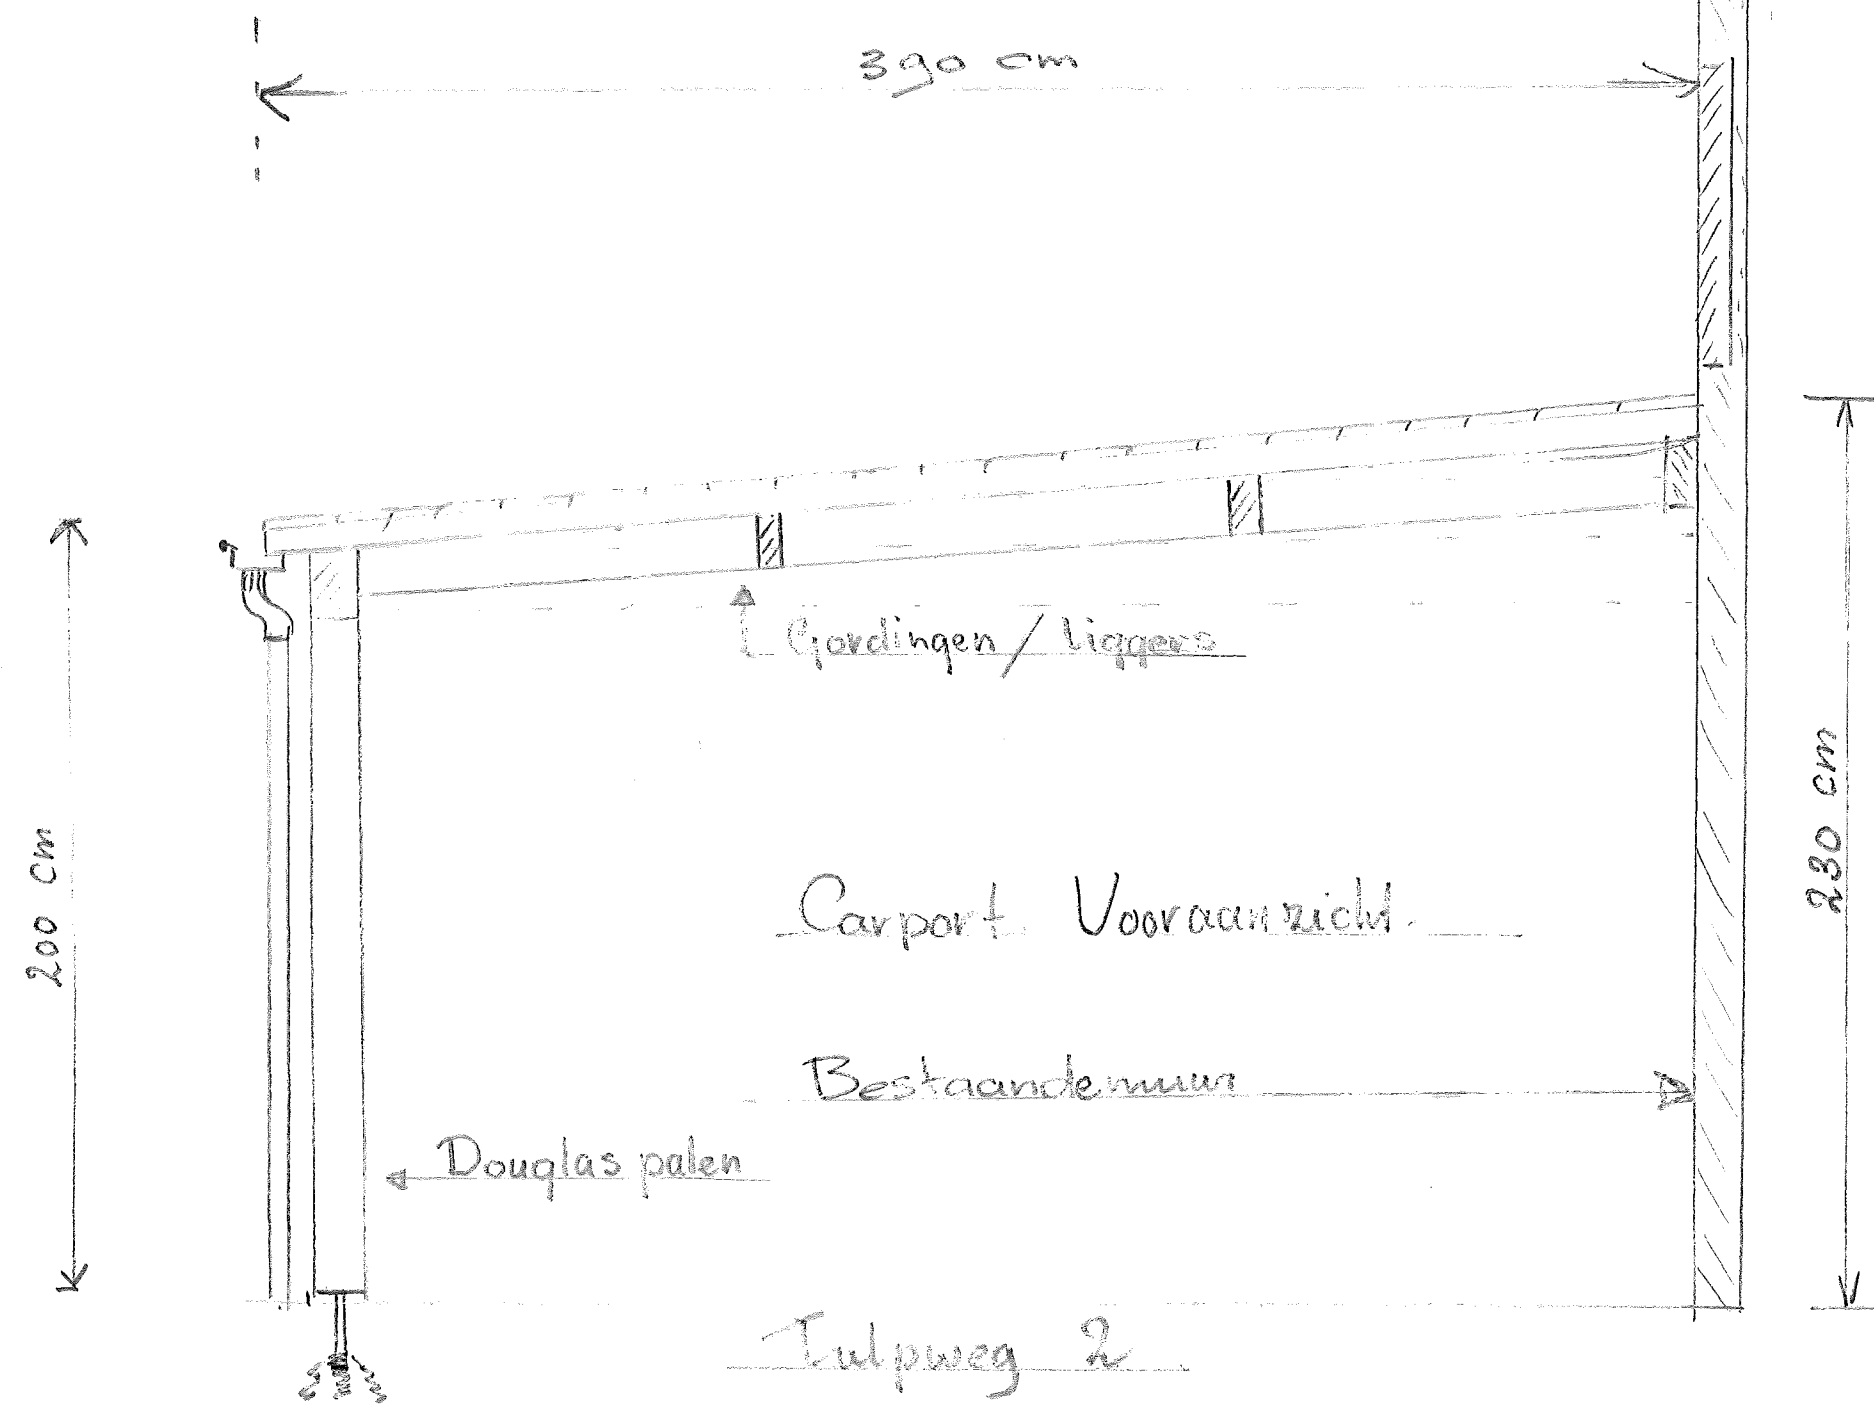

Carport Vooraanzicht

Bestaande muur

Douglas palen

Tulpweg 2