


DH
27-5-15

Nieuwe 30 zone

- 1 = bord A0130z6 (begin 30 zone)
- 2 = bord A0230ze (einde 30 zone)

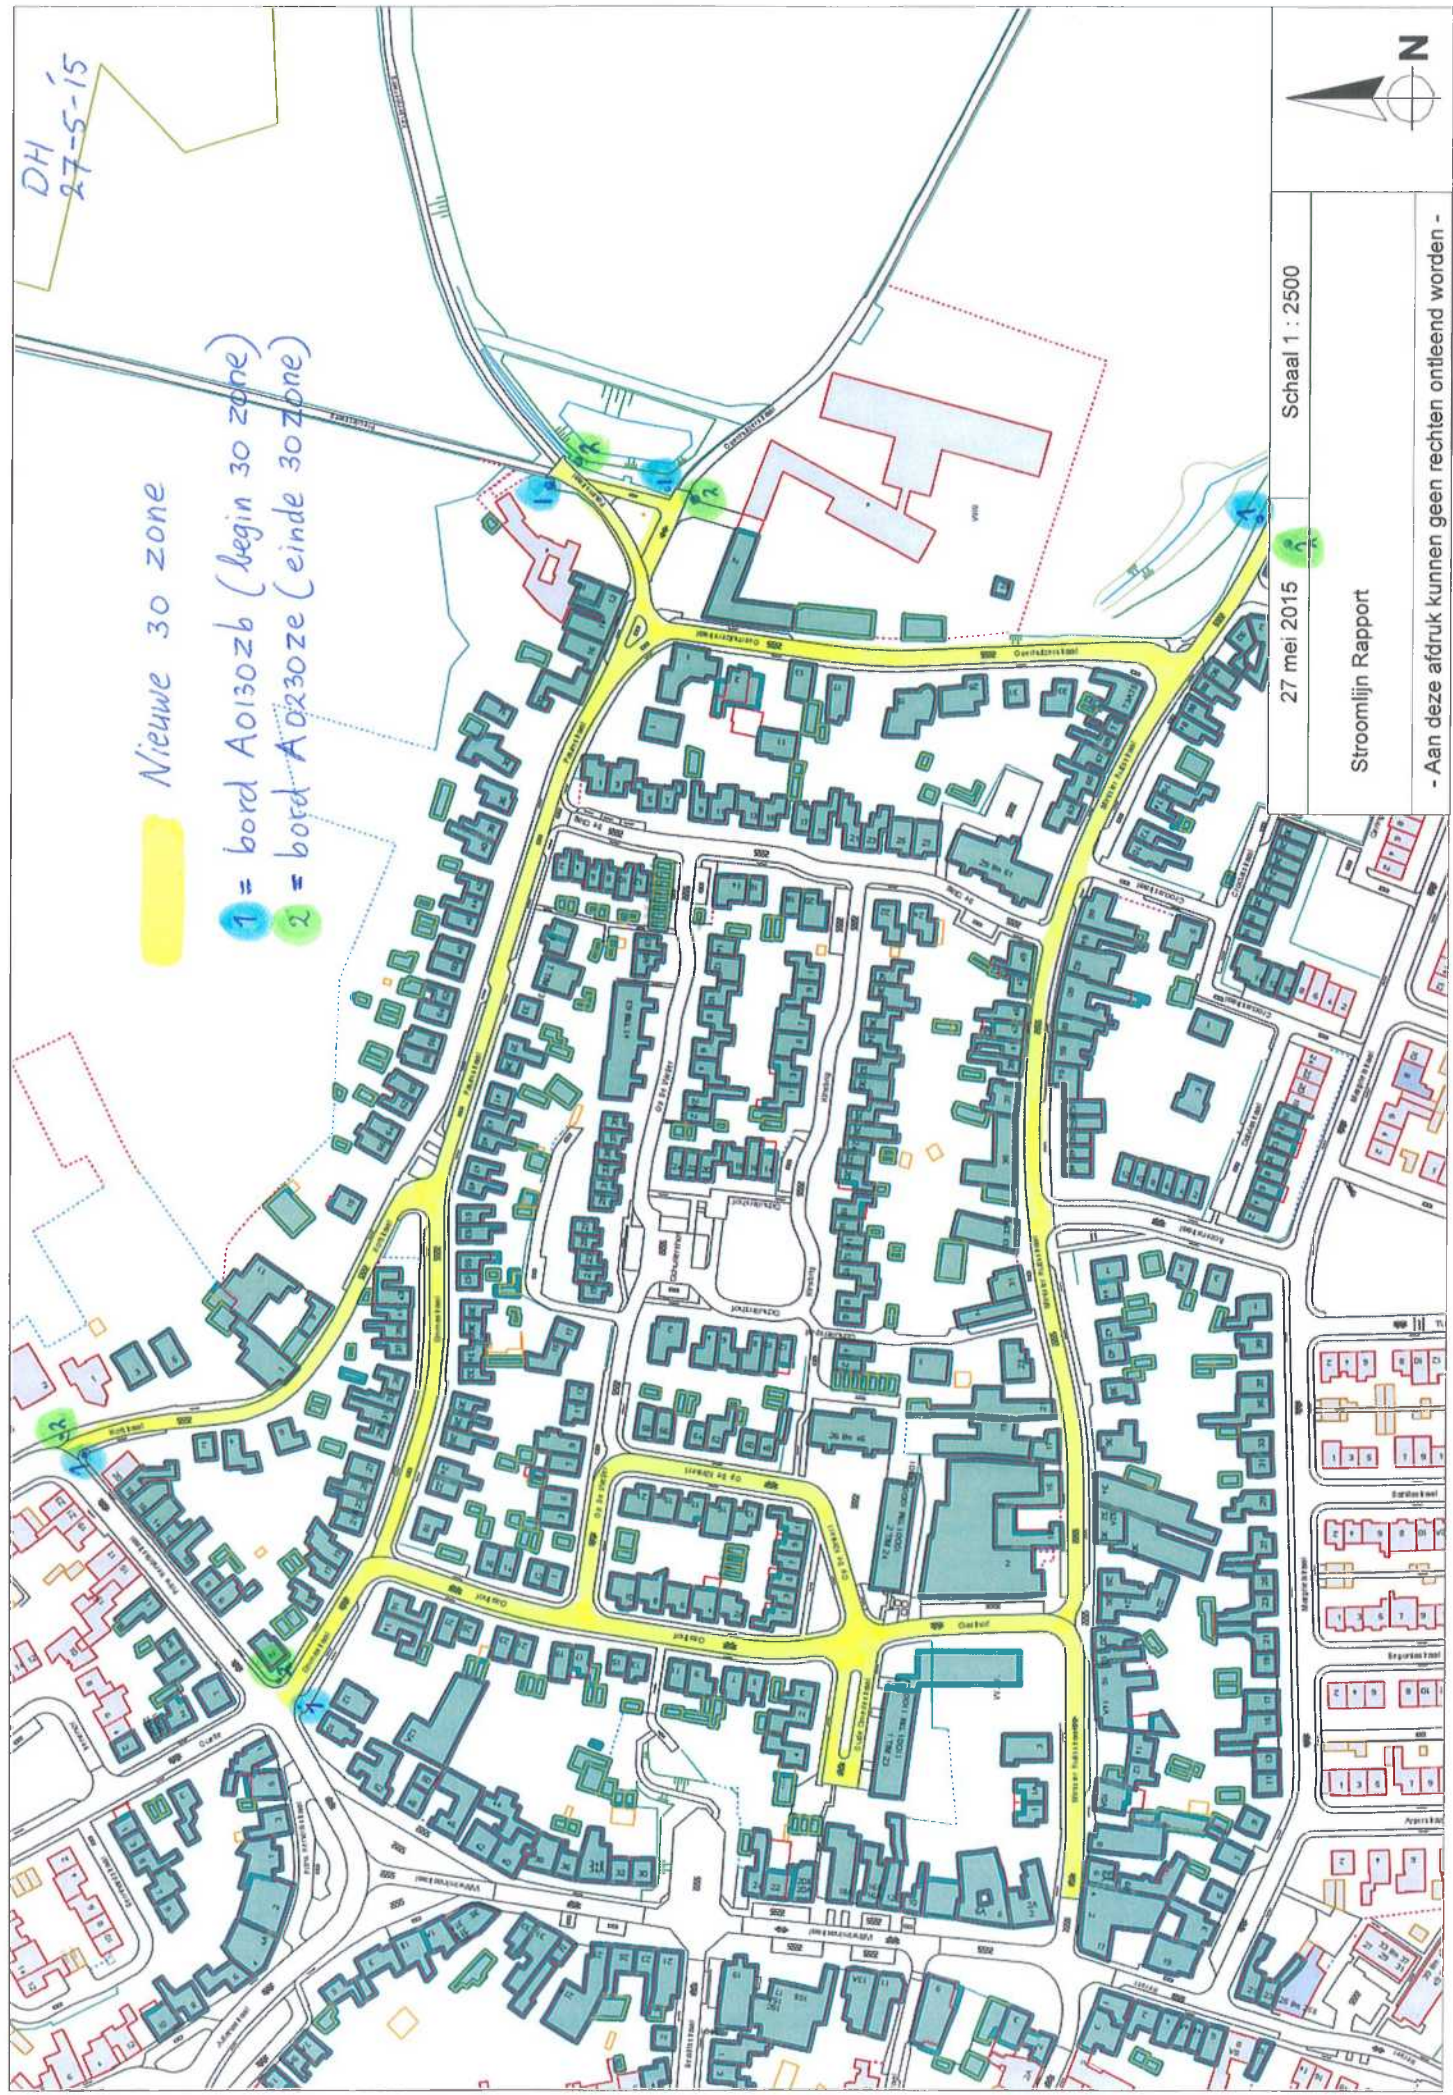

Schaal 1 : 2500

27 mei 2015

Stroomlijn Rapport

- Aan deze afdruk kunnen geen rechten ontleend worden -