

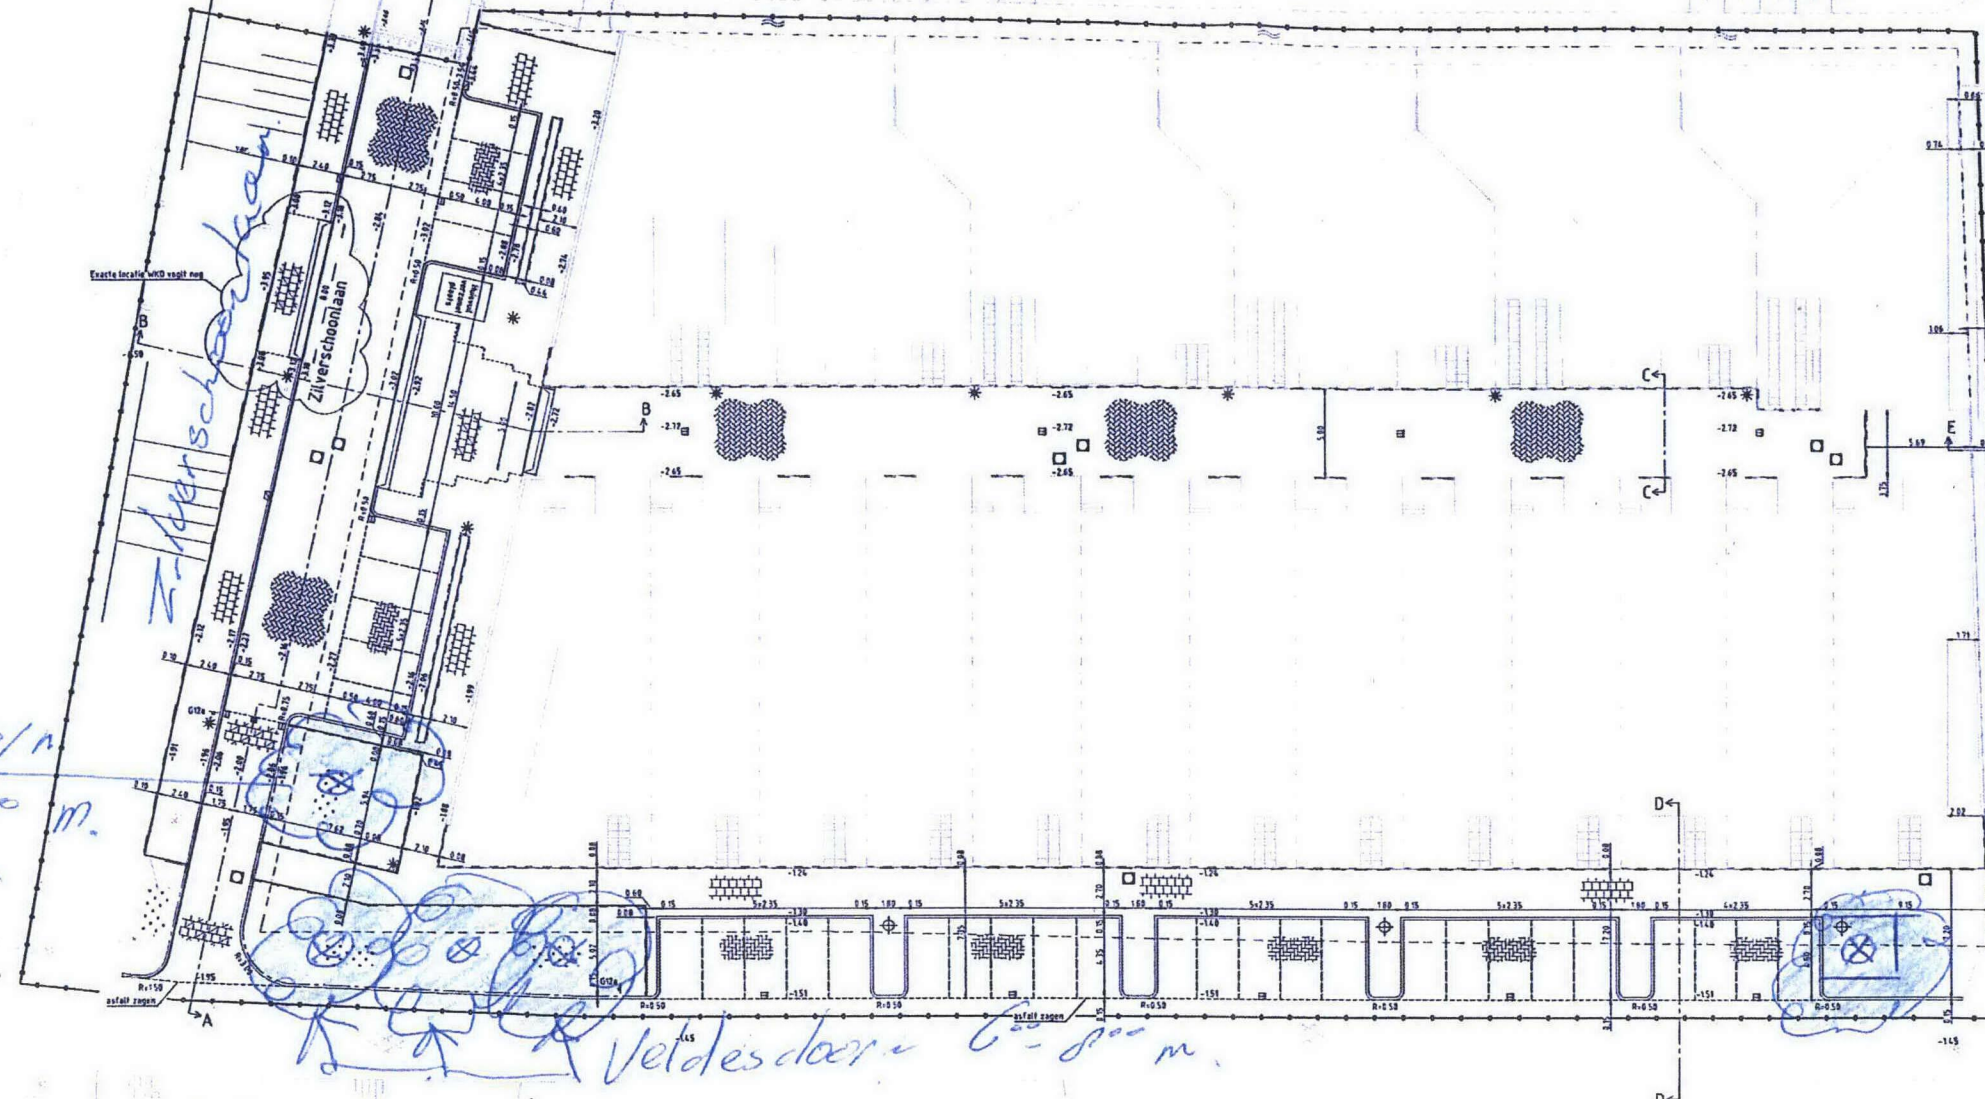


15.034220

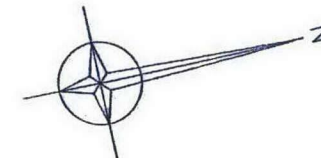

- Legenda**
- kadastrale grens
 - bestaande situatie
 - 1.10 bestaande maaiveld hoogte
 - 1.50 nieuwe maaiveld hoogte
 - opsluitband 80x200 mm
 - opsluitband 100x200 mm
 - trottoirband 130/150x250 mm
 - trottoirband 130/150x250 mm incl. steunrug
 - verlaagde trottoirband 130/150x250 mm (3x1,00m)
 - inritblokken, type 180x750x500mm
 - betontegels 300x300x45 mm, kleur grijs (donker) in halfsteensverband (voetpad)
 - betontegels 300x300x80 mm, kleur grijs (donker) in halfsteensverband (fietspad)
 - gebakken klinkers kei formaat, kleur roodbruin (bruno) in keperverband (rijbaan)
 - betonstraatstenen kei formaat, kleur zwart in elzeboogverband
 - inzaaien groenstrook
 - drempel element voorzien van straatsteenmotief, kleur grijs, zwart met witte markeringsstenen
 - langsmarkering 1-1 streep
 - dwarsmarkering 'om en om' f.b.v. vakaanduiding
 - bestaande houten damwand
 - materiaalgrens
 - straatkolk
 - trottoirkolk
 - op hoogte brengen putdeksels
 - verkeersbord incl. nummer
 - uitneembarepaal
 - * lichtmast (laag) lengte 4 m
 - * lichtmast (hoog) lengte 6 m
 - * bestaande lichtmast
 - ~ watergang
 - verkgrens

Doorsnede A-A
Schaal 1:100

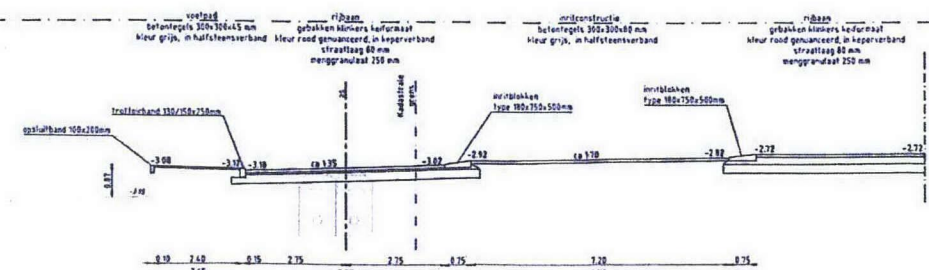

Doorsnede B-B
Schaal 1:100




Doorsnede C-C
Schaal 1:100



Doorsnede D-D
Schaal 1:100



Doorsnede E-E
Schaal 1:100

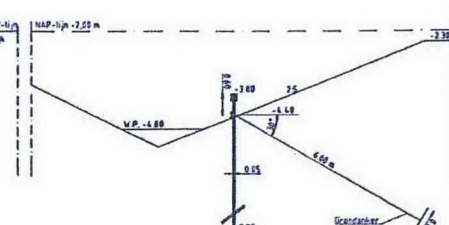

Principe doorsnede damwand
Schaal 1:100

A 04-03-2013 N. Rijkersdam WKO Invt, maaiveldhoogte, straatmeubilair, materiaal wijzigingen		www.bkgroep.nl	
NR	DATUM	GETEKEND	WIJZIGING
PROJECTOMSCHRIJVING		GETEKEND N. Rijkersdam	
Woonrij maken Bovenkerkerweg te Amstelveen		GECONTROLEERD R. de Fouw	
TEKENINGSONTOEGANG		FORMAAT A1	
Nieuwe situatie		STATUS DO	
OPDRACHTGEVER		SCHAALEN 1200 / 1100	
B.V. Tinpaan Zuid		BLAD 1 van 1	
PROJECTNUMMER		DATUM	
20080327		09-11-2012	
BEKENINGNUMMER		DO 501 WIJZA	