




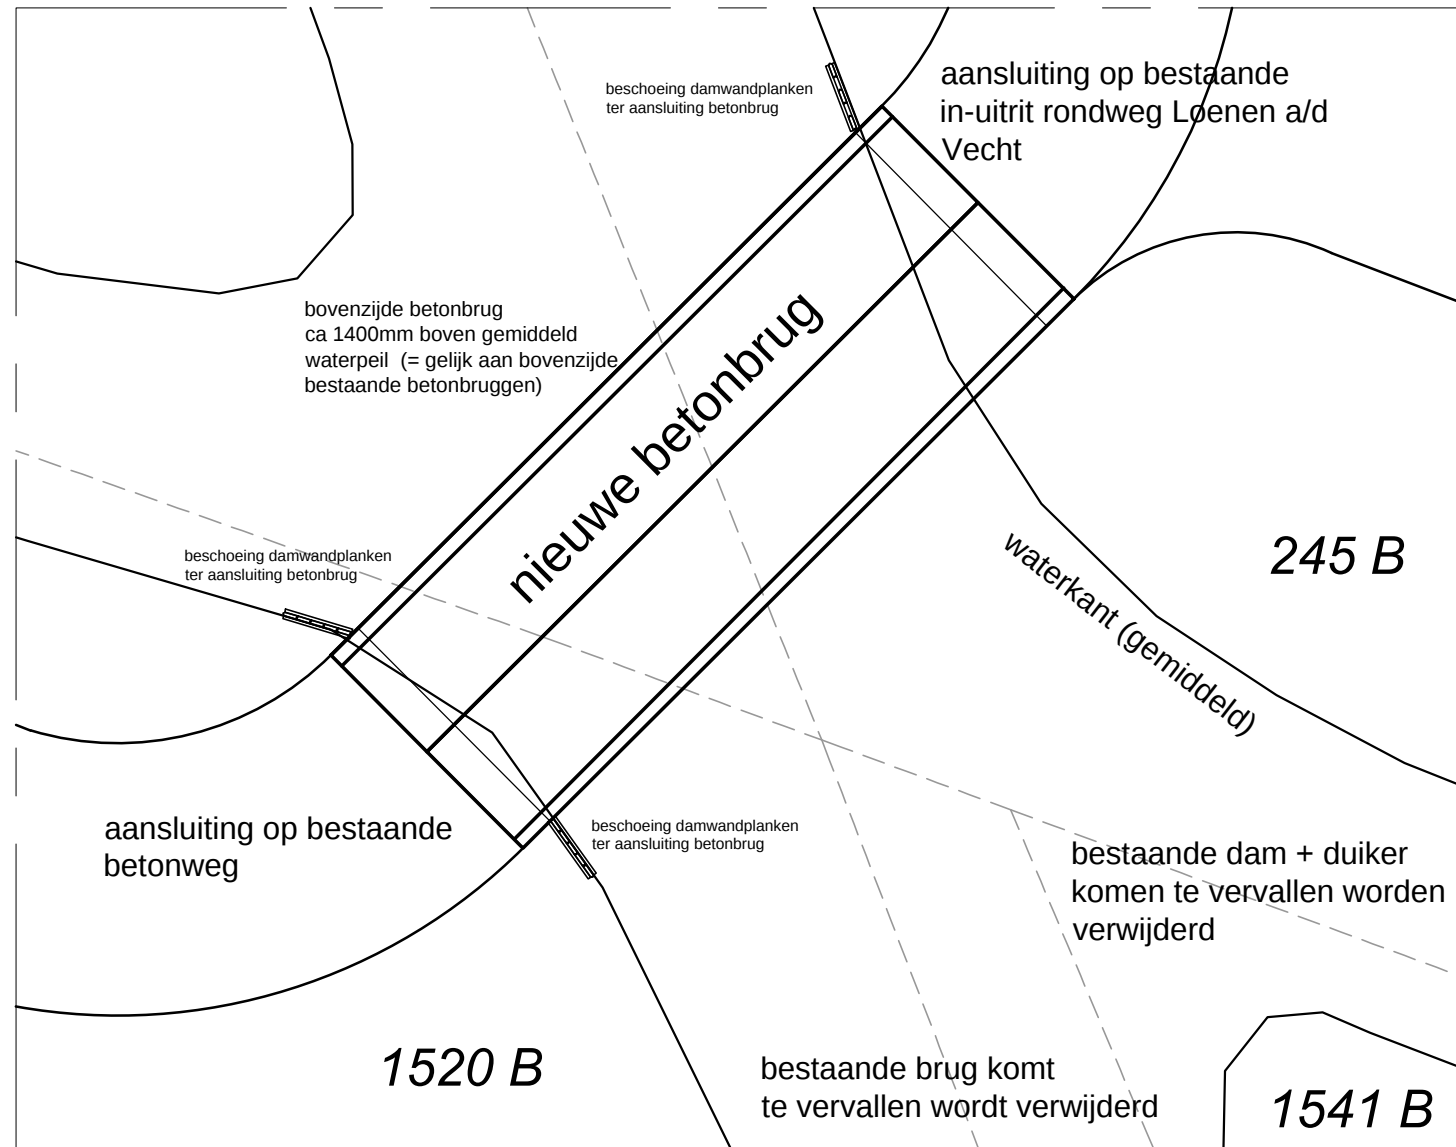


deelsituatie

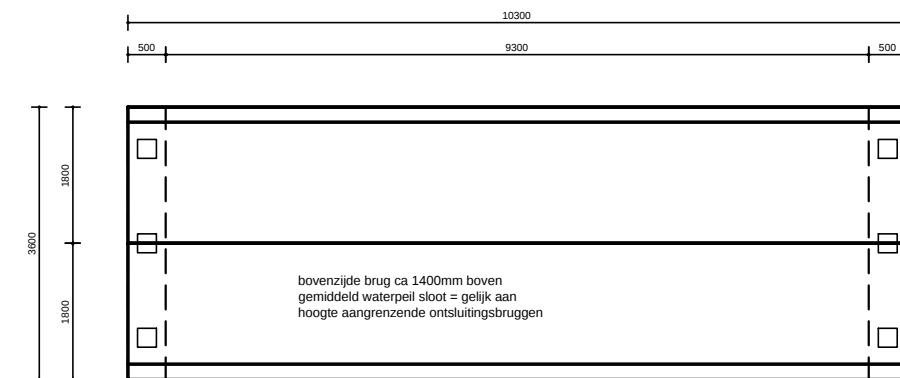


bovenaanzicht

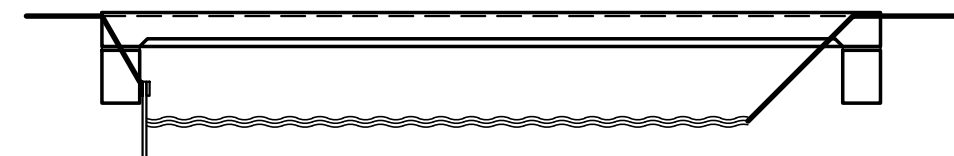

zijaanzicht

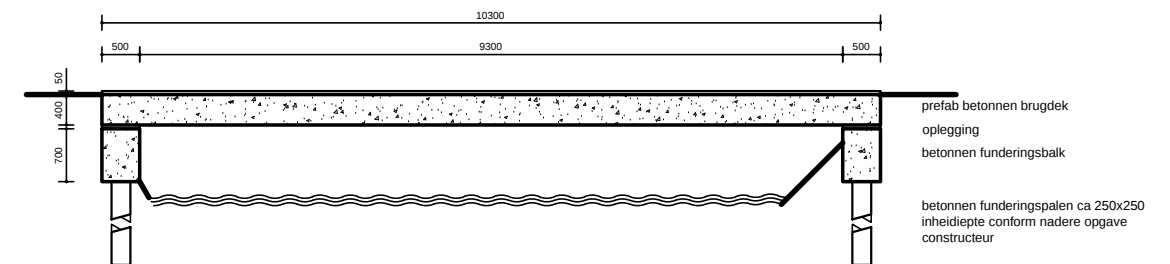

langsdoorsnede

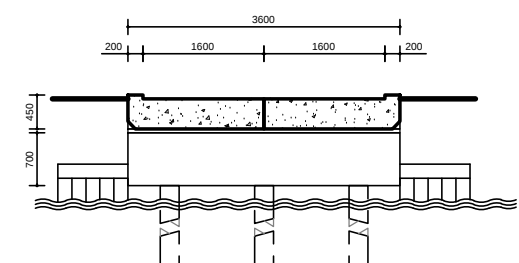

dwarsdoorsnede

project: perceel 245B Loenen a/d/ Vecht
opdrachtgever: R.W.J. Groenink
onderdeel: principe nieuwe betonbrug
schaal: 1:100 datum: 25-3-2105
tekeningnummer: BB-01 formaat A3