


Gemeente Nederweert, afd. DVL
Tijdelijke verkeersmaatregelen
Evenement: Zomerbraderie
Aanvrager: Mw. Bollen Nederweert
Datum: 10 juli 2015
Getekend: azd; schaal: nvt

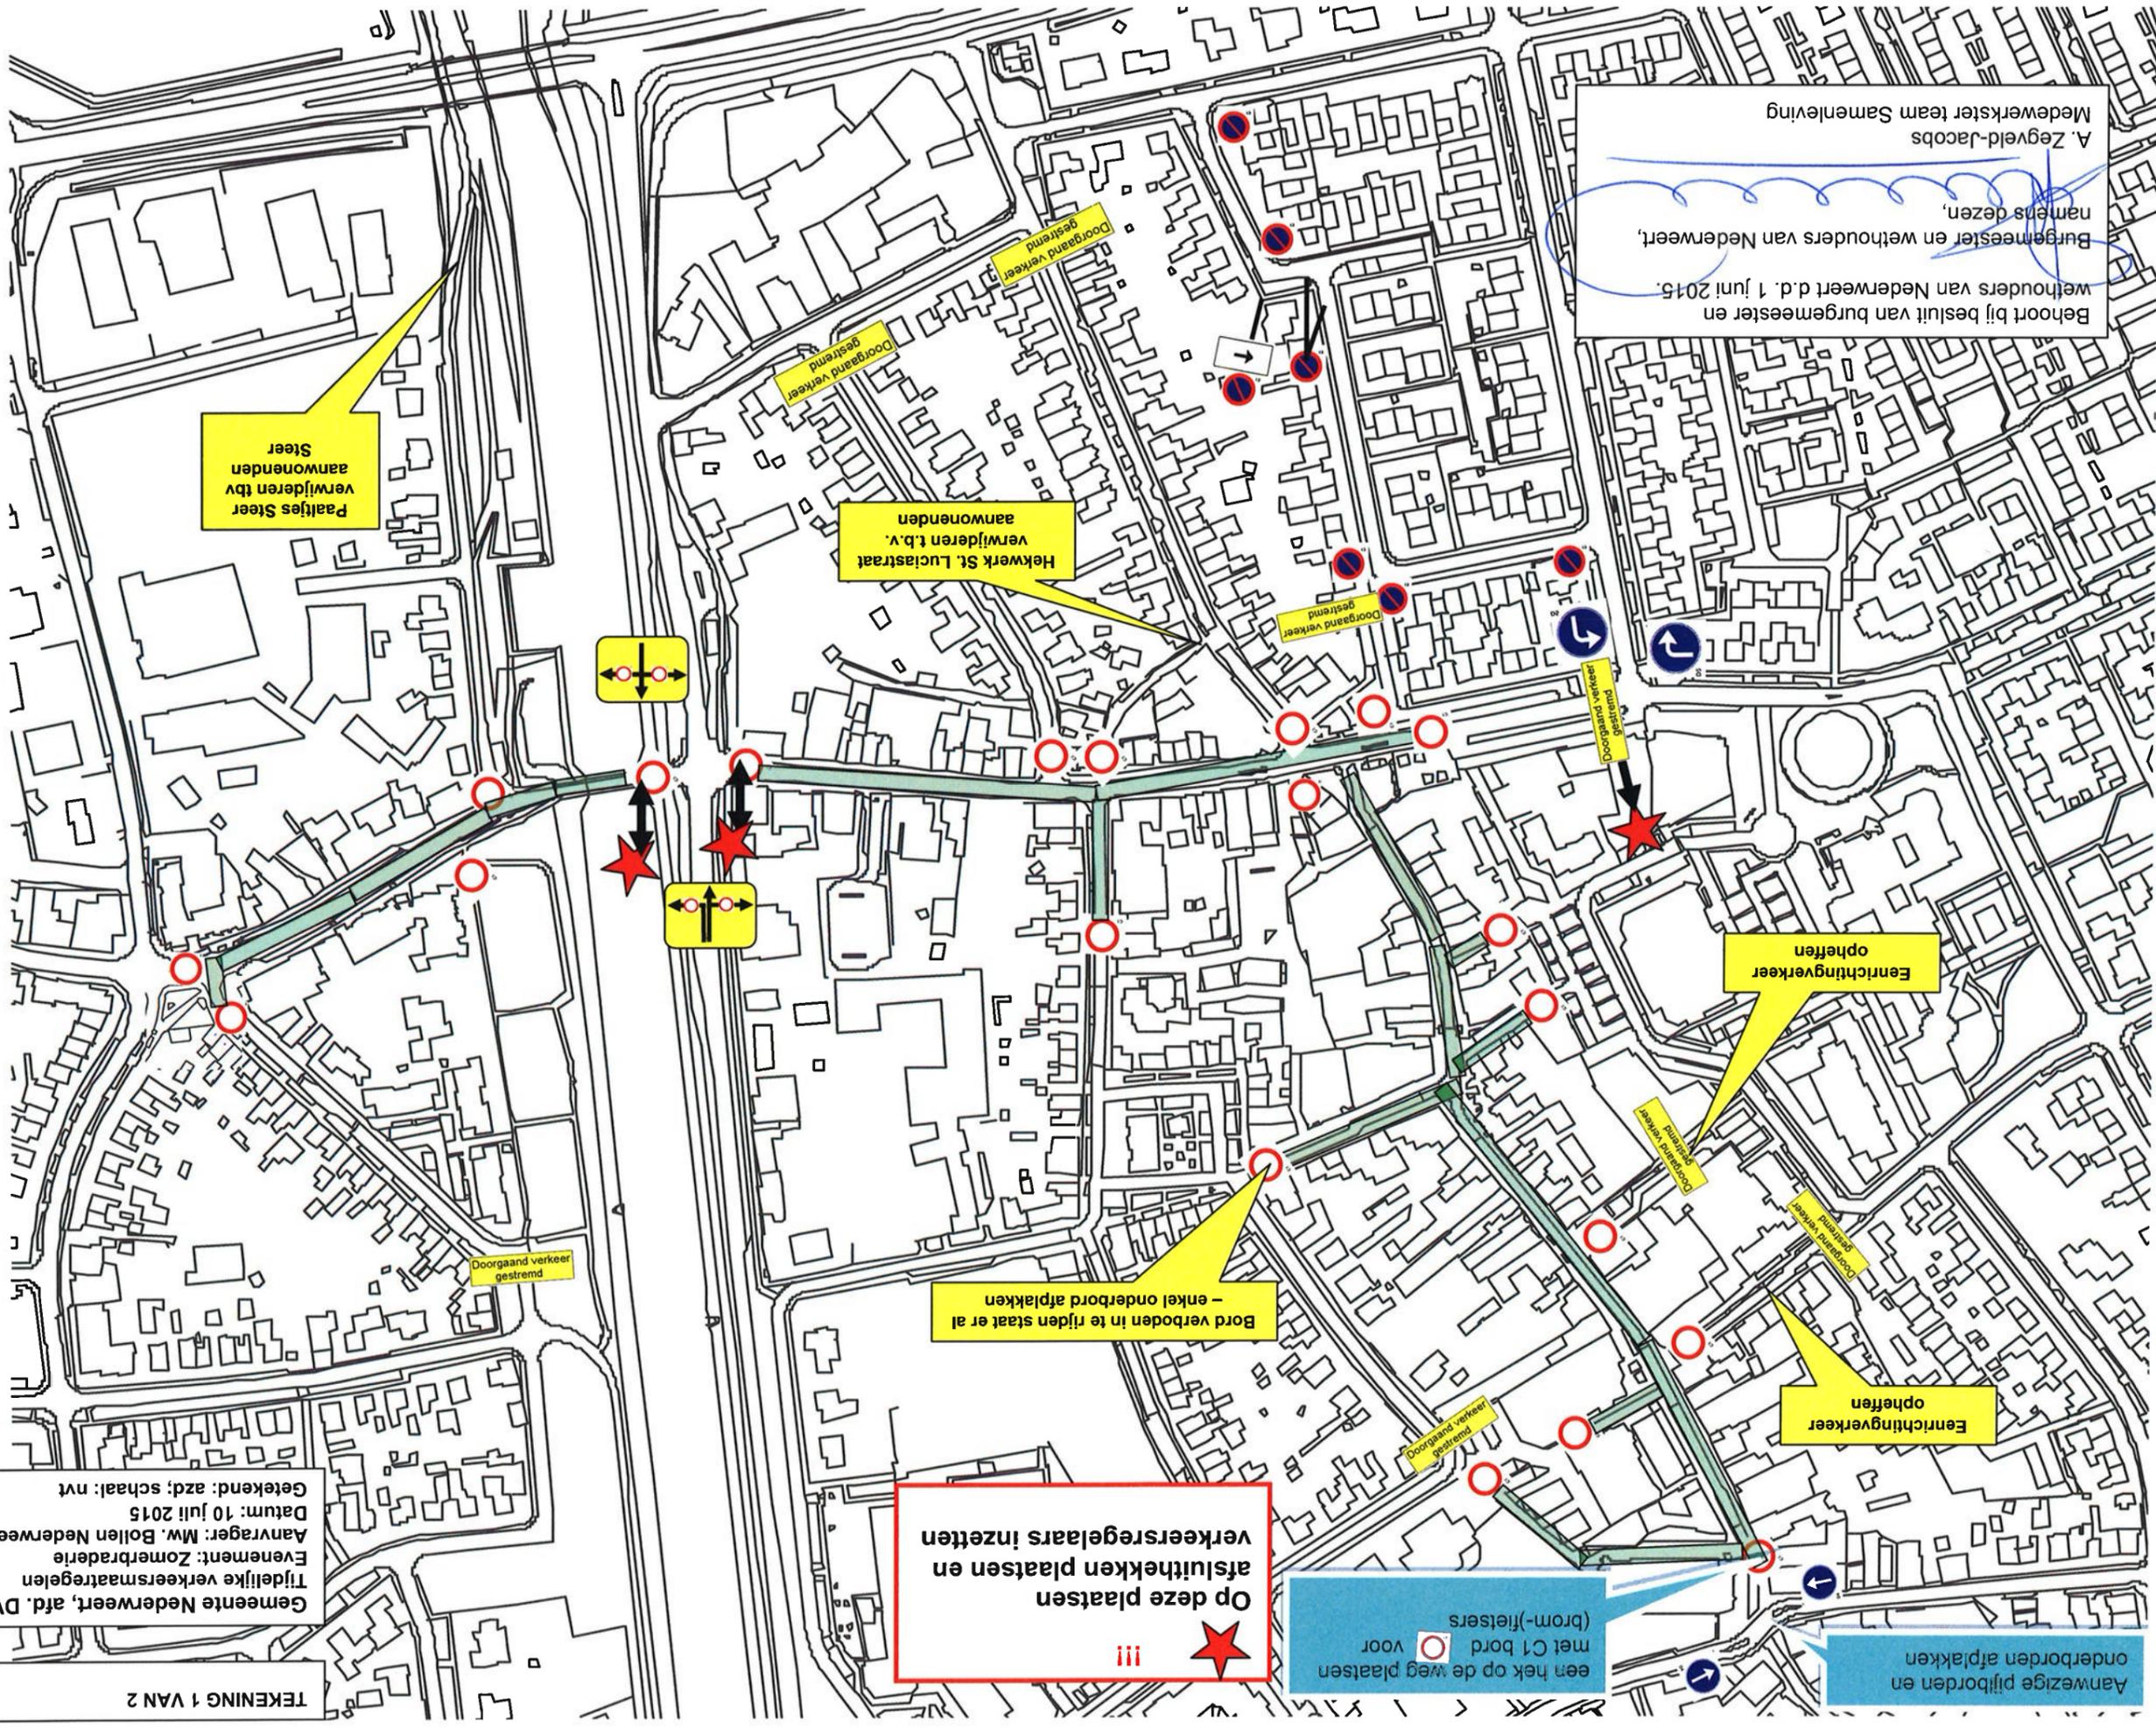

Op deze plaatsen
afsluithekken plaatsen en
verkeersregelaars inzetten

een hek op de weg plaatsen
met C1 bord
voor
(brom-)fietsers

Aanwezige afborden en
onderborden afplakken

Bord verboden in te rijden staat er al
- enkel onderbord afplakken

Eenrichtingverkeer
opheffen

Eenrichtingverkeer
opheffen

Paatjes Steer
verwijderen tbv
aanwonen Steer

Hekwerk St. Lucilastraat
verwijderen t.b.v.
aanwonen

Behoort bij besluit van burgemeester en
wethouders van Nederweert d.d. 1 juni 2015.
Burgemeester en wethouders van Nederweert,
namens dezen,
A. Zegveld-Jacobs
Medewerker team Samenleving