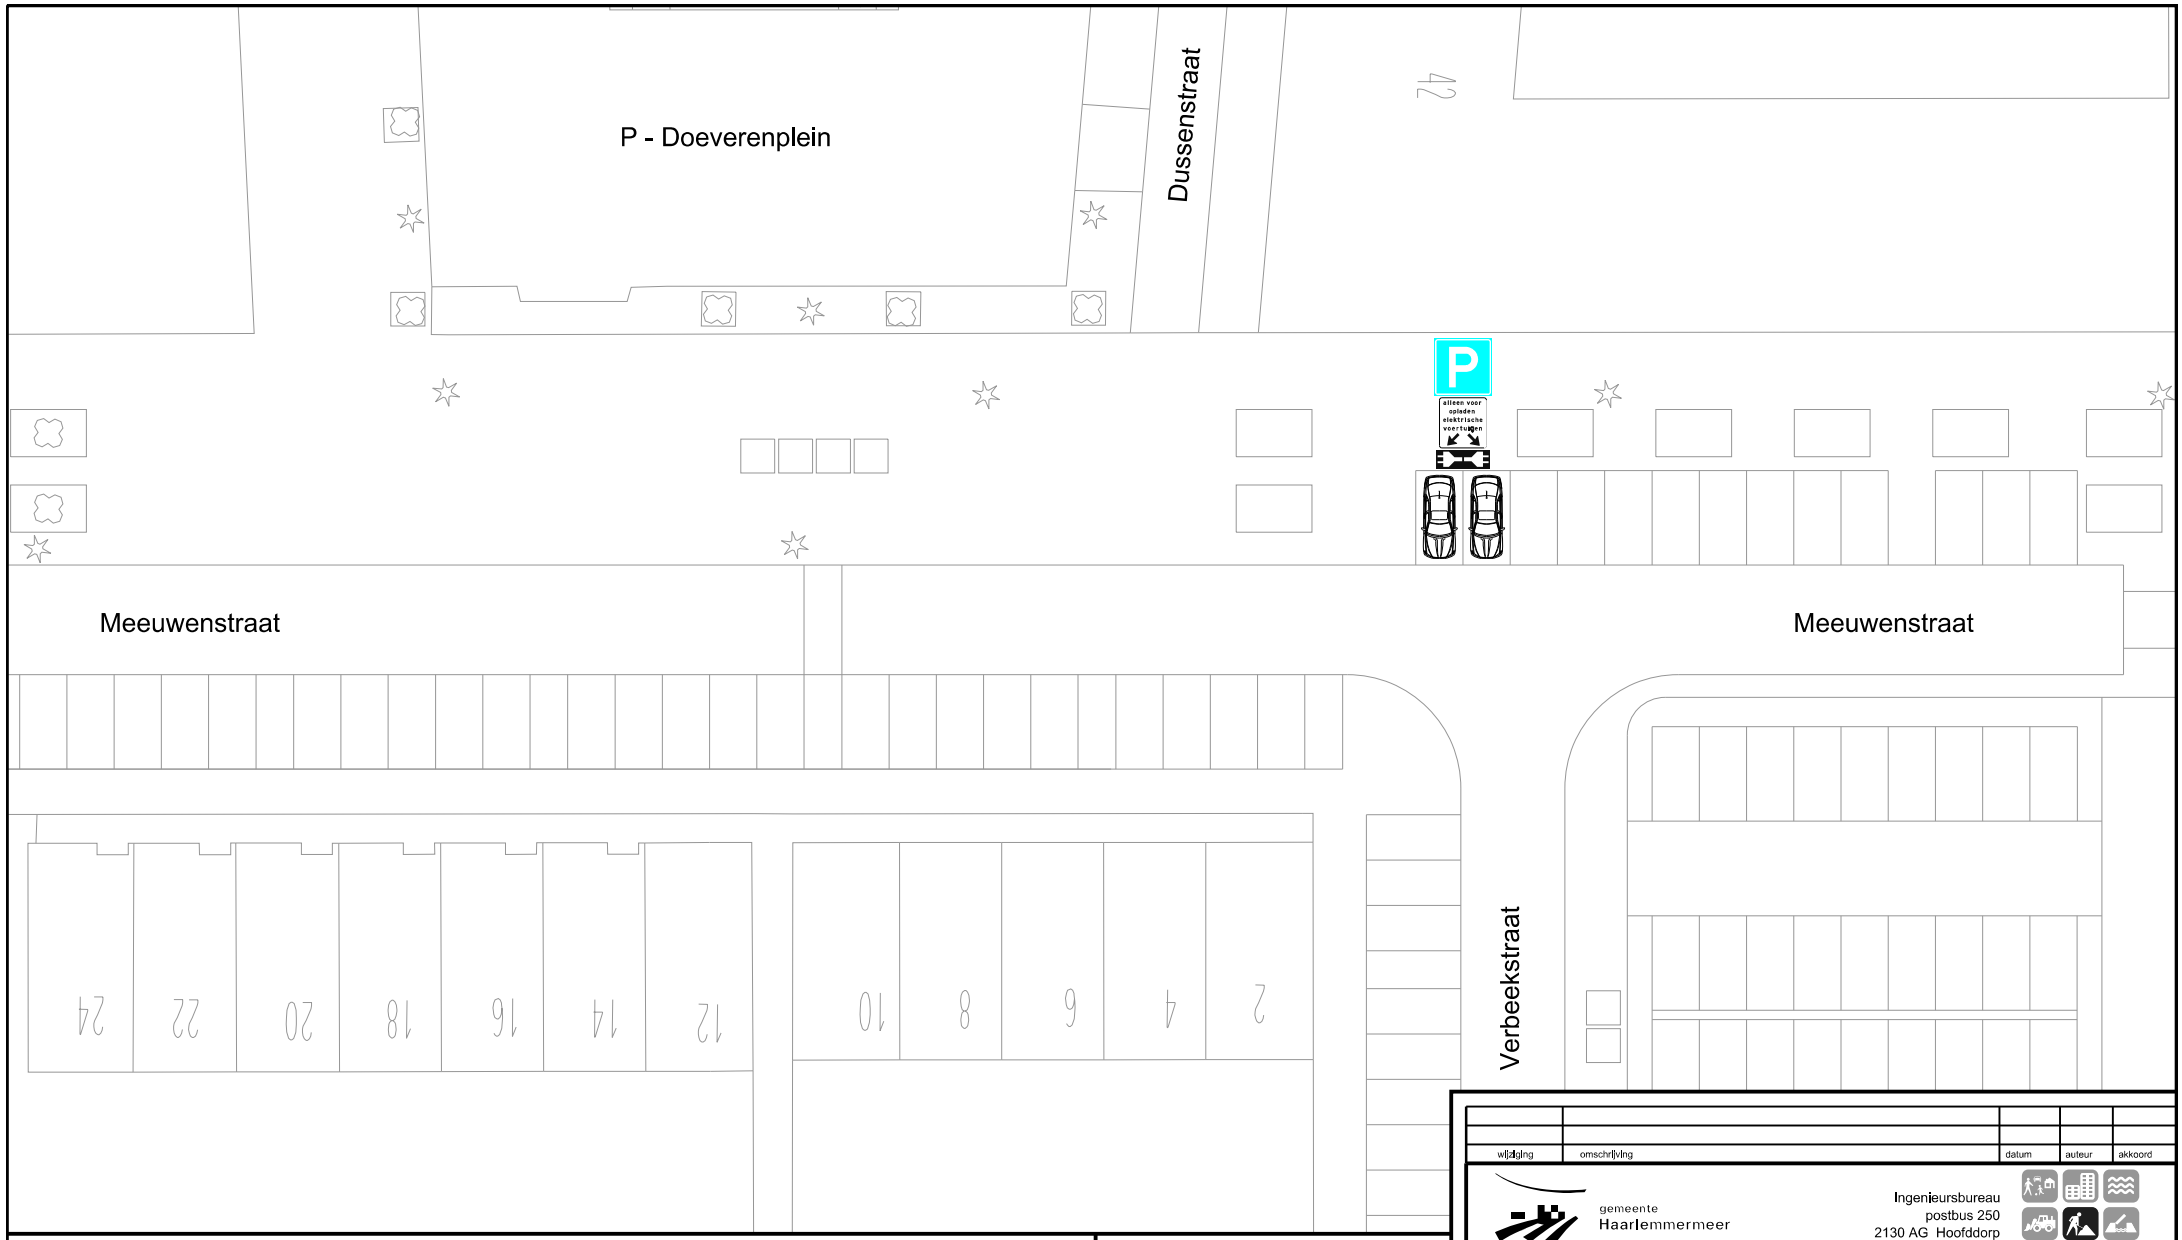

aan te brengen verkeersbord E4
voorzien van onderbord:

aan te brengen laadpaal
voorzien van 2 uitgangen

tevens aanbrengen stootbanden
in parkeervakken ter bescherming
van de laadpaal

Aanbrengen laadpaal
op basis van aanvraag adres:
- Drongelenplein 82 (A89)
- Meeuwenstraat 14 (A102)
- Meeuwenstraat 2 (A120)

wijziging	omschrijving	datum	auteur	akkoord

gemeente
Haarlemmermeer

Ingenieursbureau
postbus 250
2130 AG Hoofddorp
tel. 0900-1852

HOOFDDORP Meeuwenstraat

Parkeergelegenheid alleen voor opladen elektrische voertuigen

Verkeersbesluittekening

Opdracht:	915	Datum:	mei 2015	Auteur:	S. Koggel
WO-nr.:		Status:	Definitief	Controle:	
Contractnr.:		Blad:	P45		
DOC-nr.:	2014-100-173	Afmeting:	A4	Akkoord:	
Documentsoort:	Tekening	Schaal:	1:400		