


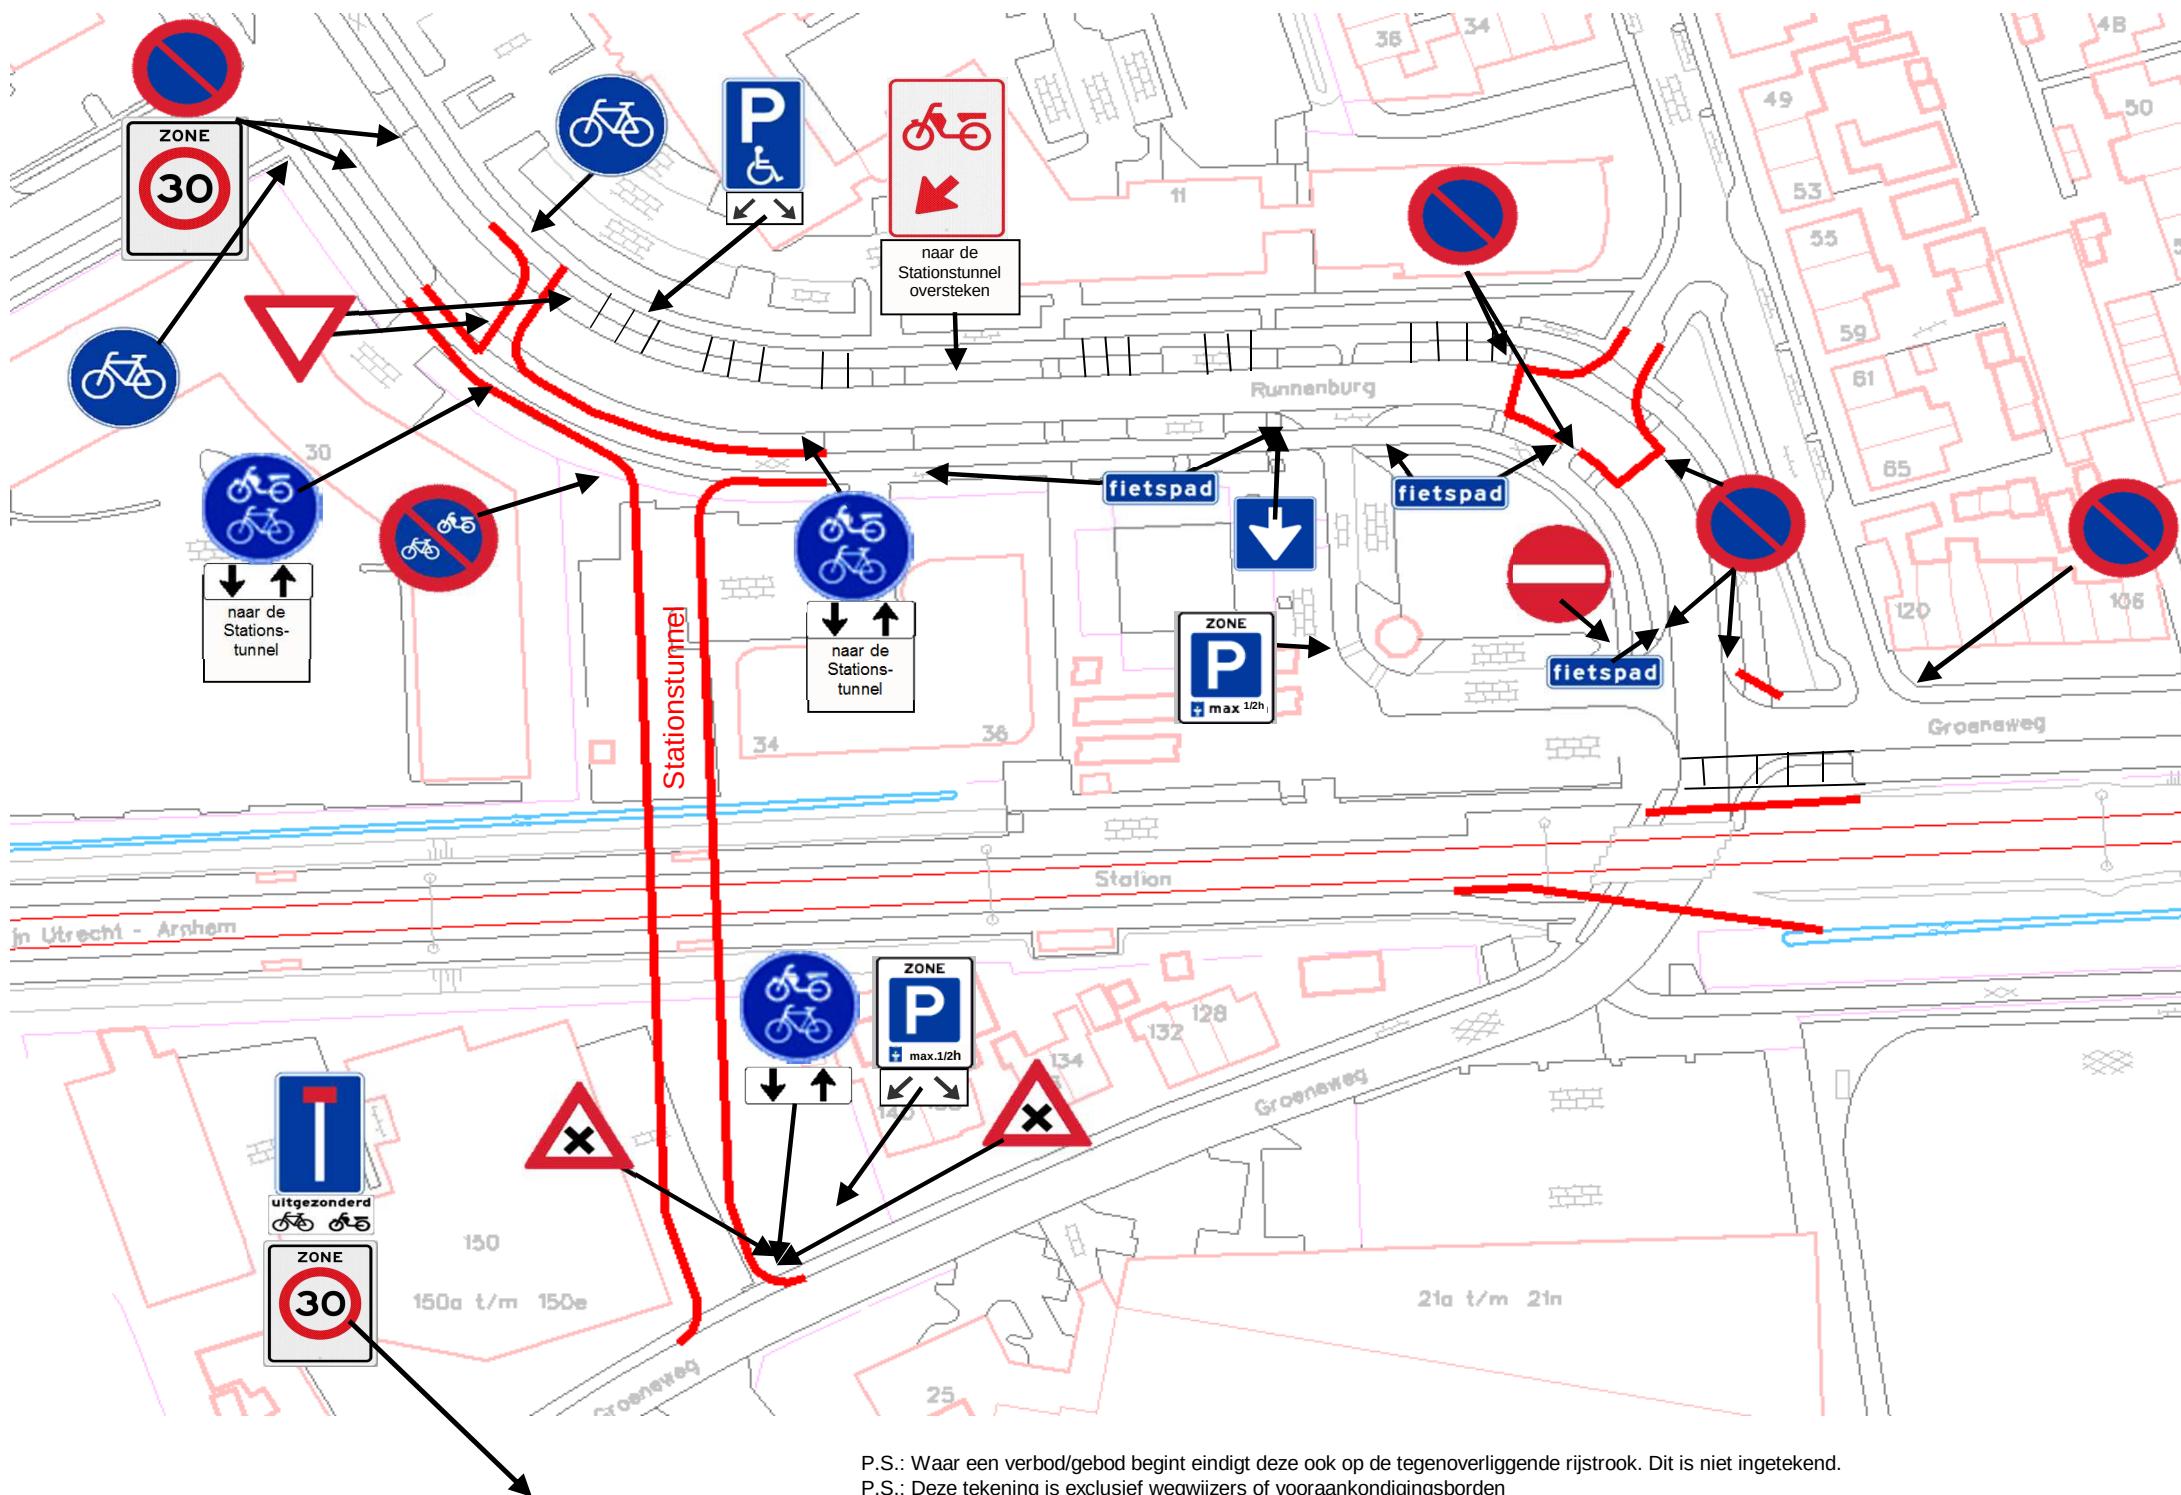

P.S.: Waar een verbod/gebod begint eindigt deze ook op de tegenoverliggende rijstrook. Dit is niet ingetekend.

P.S.: Deze tekening is exclusief wegwijzers of vooraankondigingsborden