
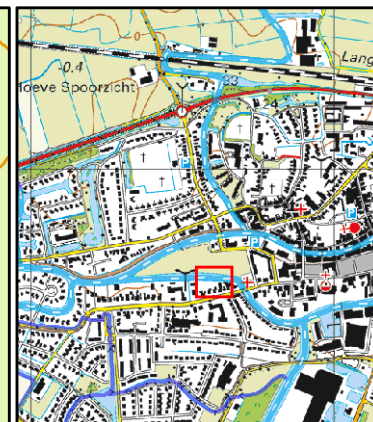


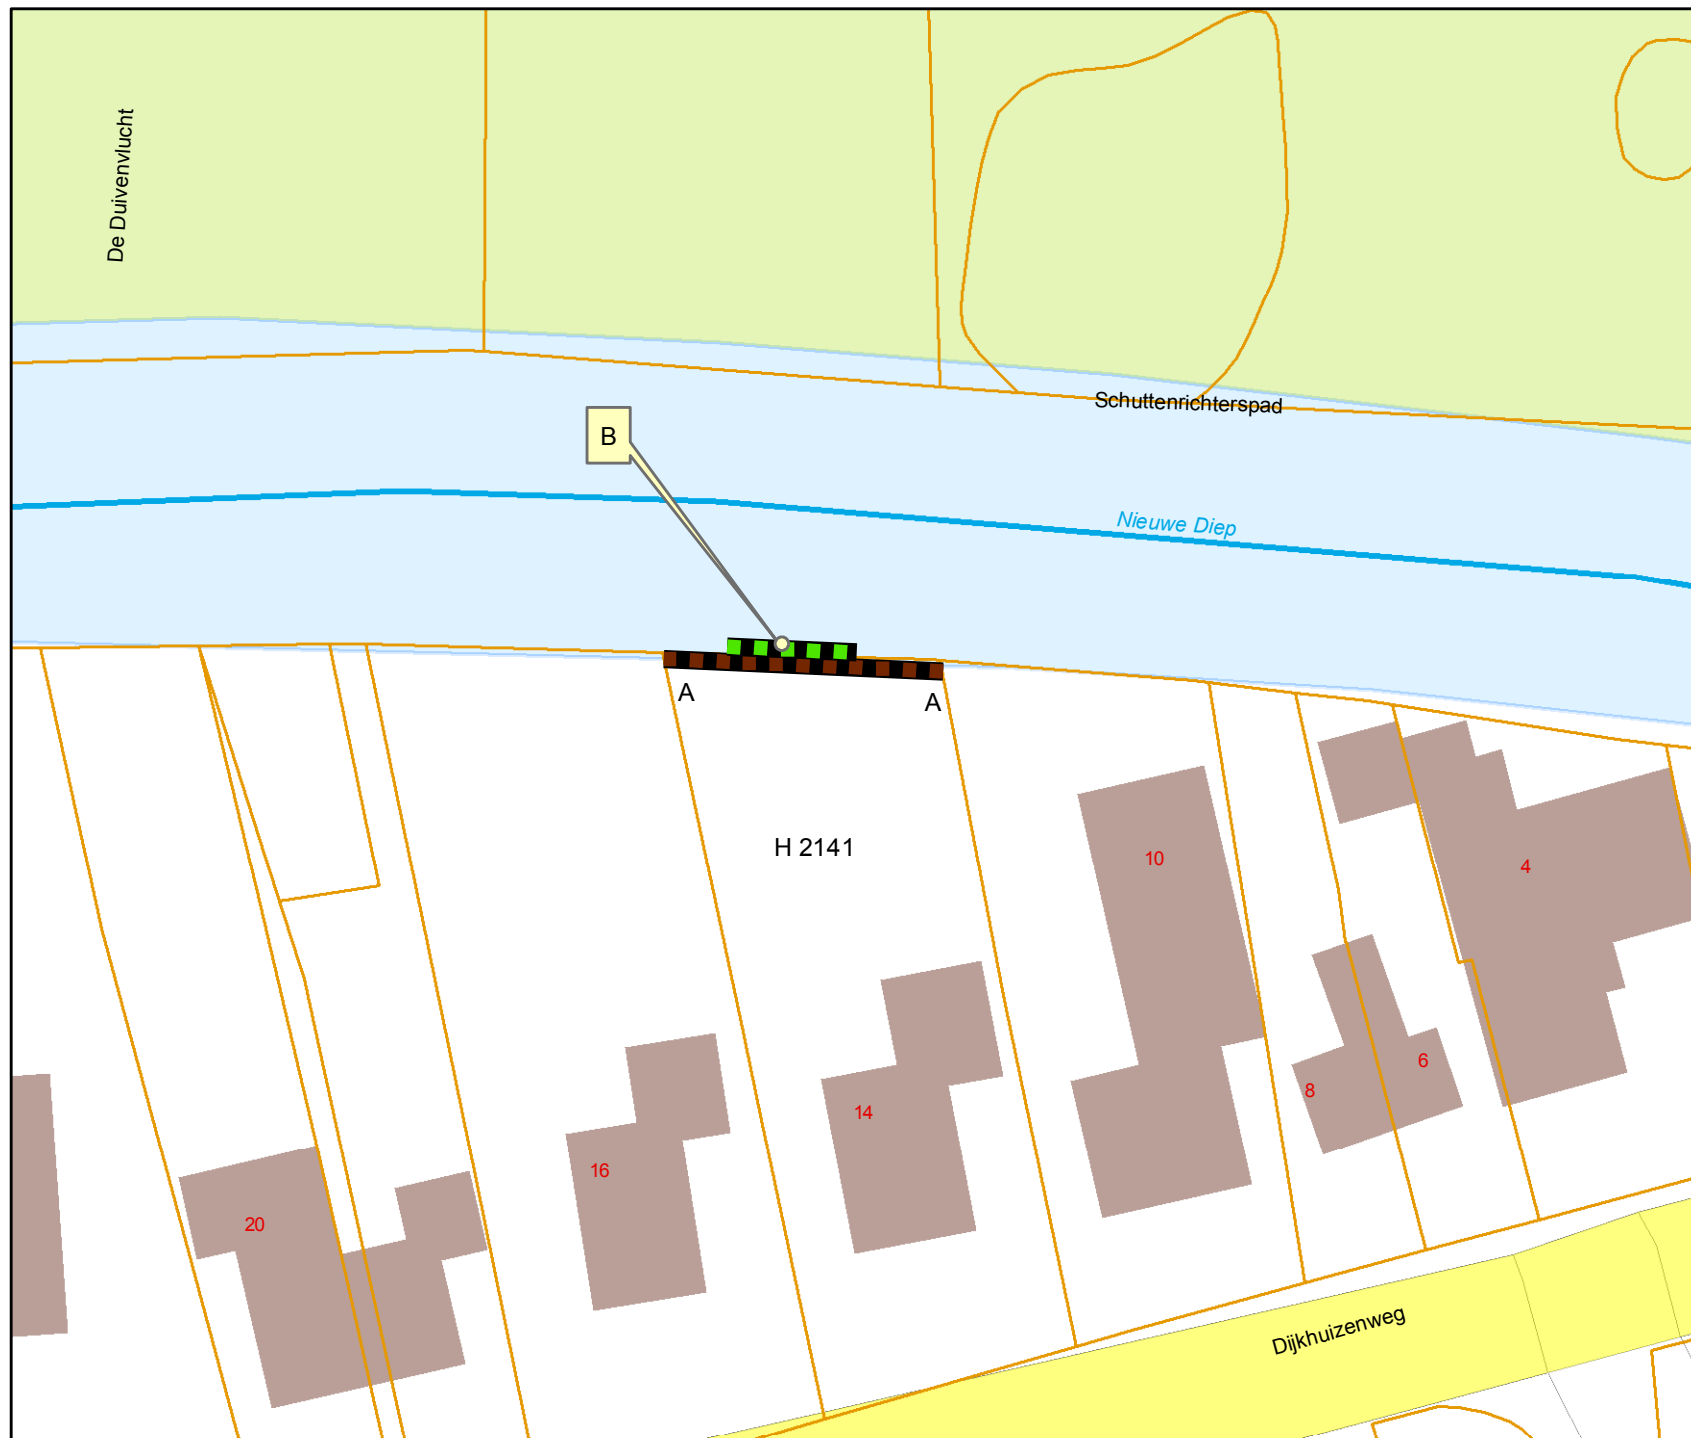

Overzicht schaal 1:25.000

Legenda

Oppervlaktewaterlichamen

Hoofdwatervanngen

▶ hoofdwatervanng

Schouwsloten

▶ schouwslot

▶ sloot

□ Kad percelen vw

▬ damwand

▨ steiger

Tekeningnr: V&H.15-22821

Watervergunning

het vervangen van de damwand en steiger langs de zuidzijde van de Nieuwe Diep nabij de Dijkhuizenweg 14 te Appingedam.

Waterschap NOORDERZIJLVEST



Datum: 2 juni 2015

Schaal: 500

Getekend door: Halsema

Formaat: A4