
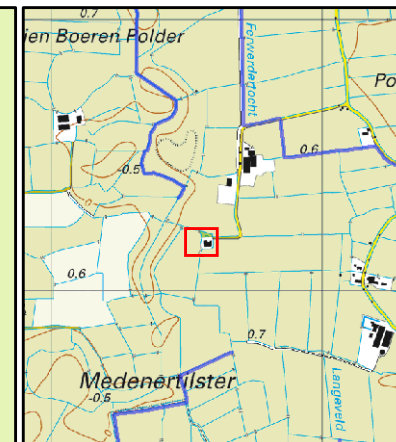


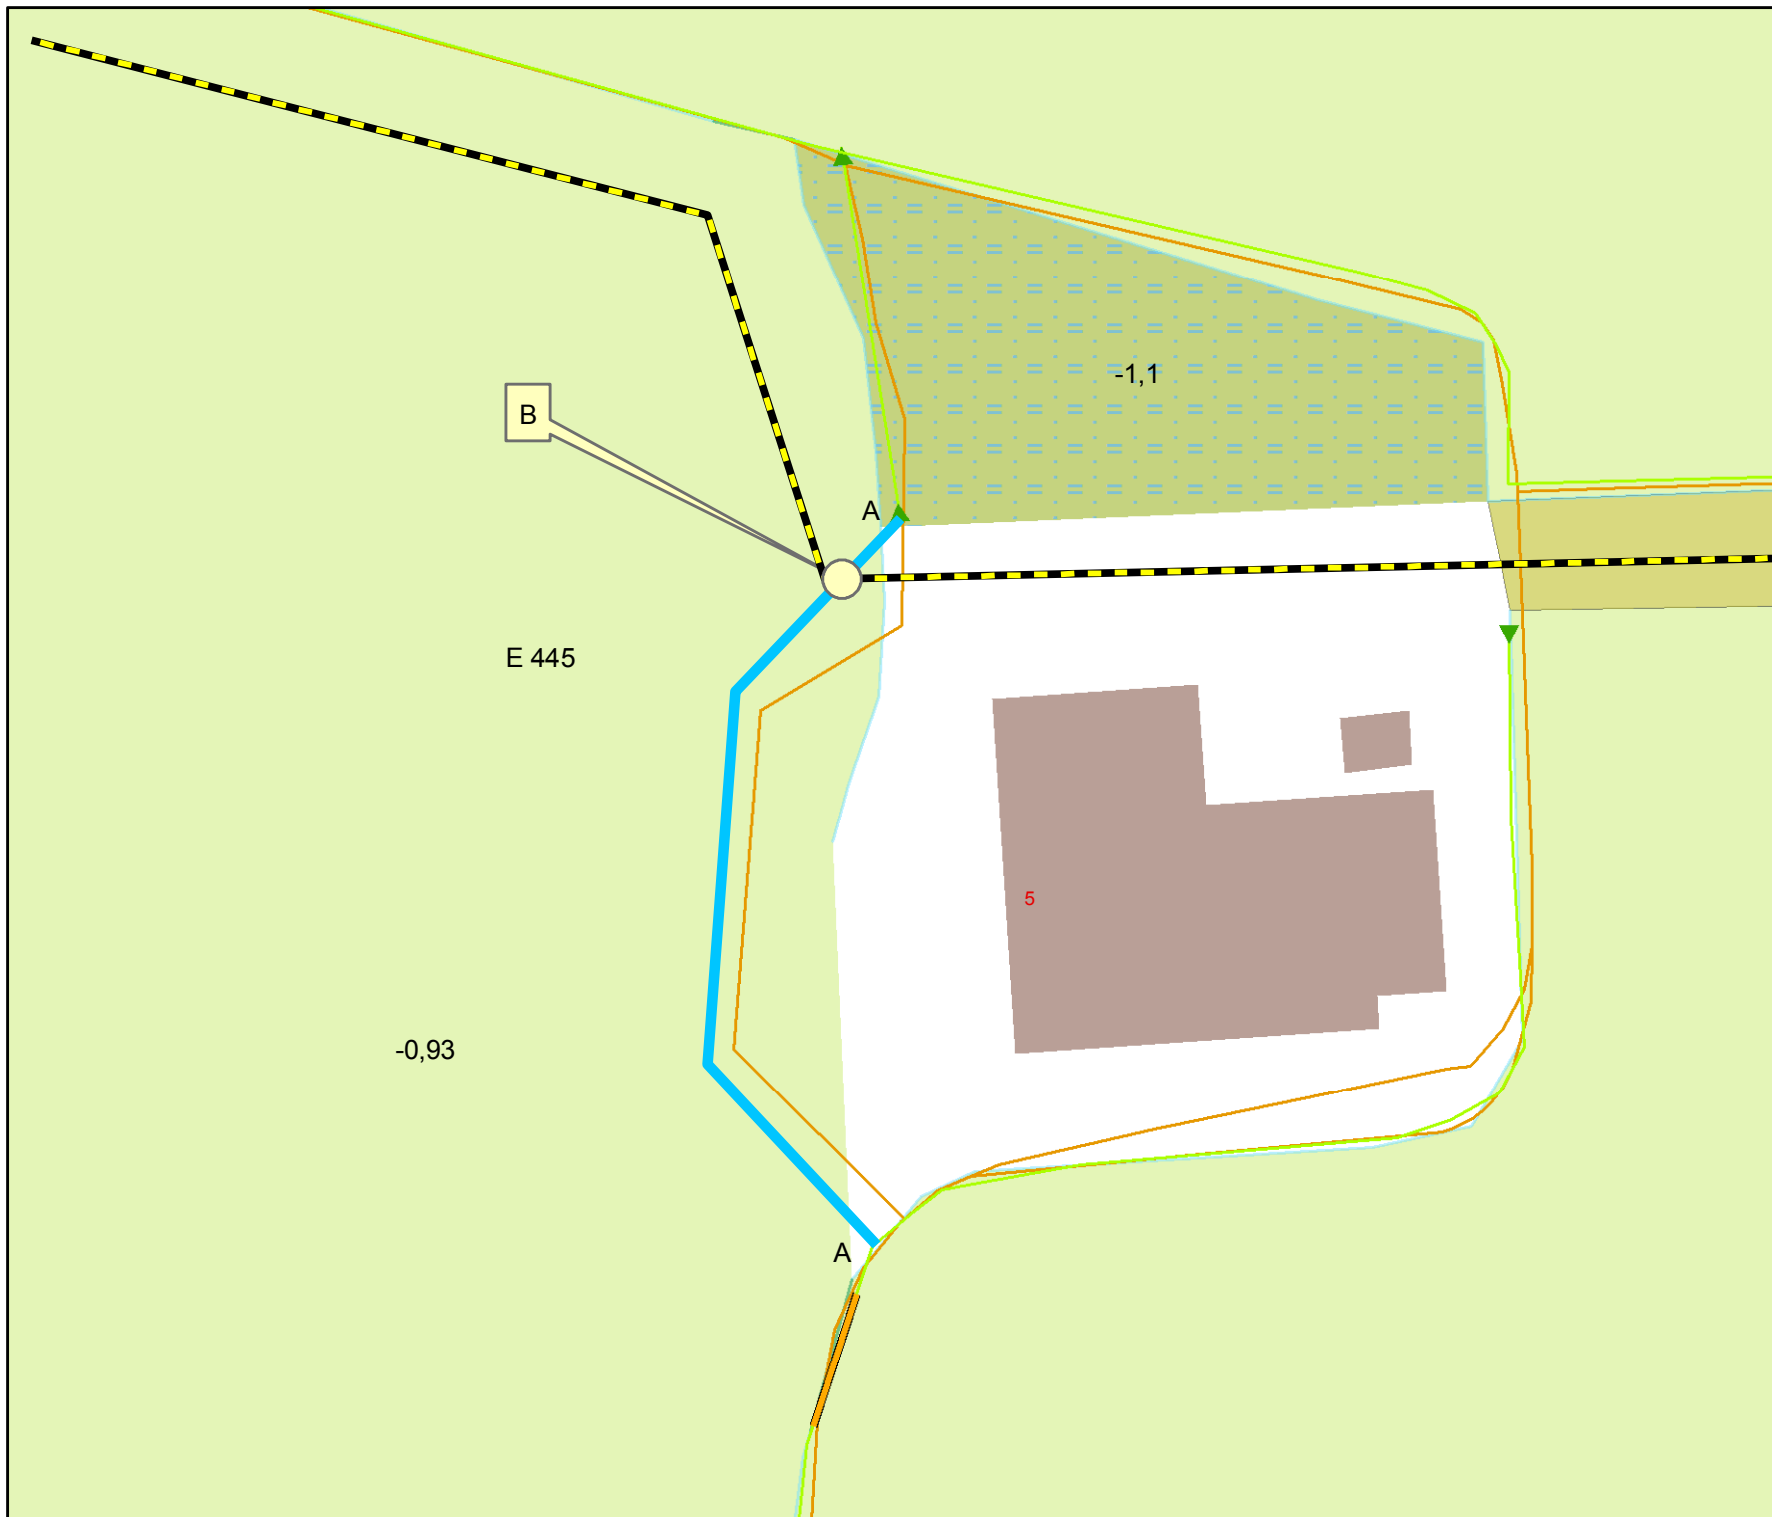

Overzicht schaal 1:500

Legenda

Oppervlaktewaterlichamen

Hoofdwatergangen

 hoofdwatergang

Schouwsloten

 schouwsloot

 sloot

 Kad percelen vw

 nieuw te graven

 pendam of schot

 peilscheiding

Tekeningnr: V&H.15-22178/2

Watervergunning

voor het graven van een sloot
nabij de Meedemerweg 5 te Feerwerd.

Waterschap NOORDERZIJLVEST



Datum: 26 mei 2015

Schaal: 500

Getekend door: <uw naam hier>

Formaat: A4