


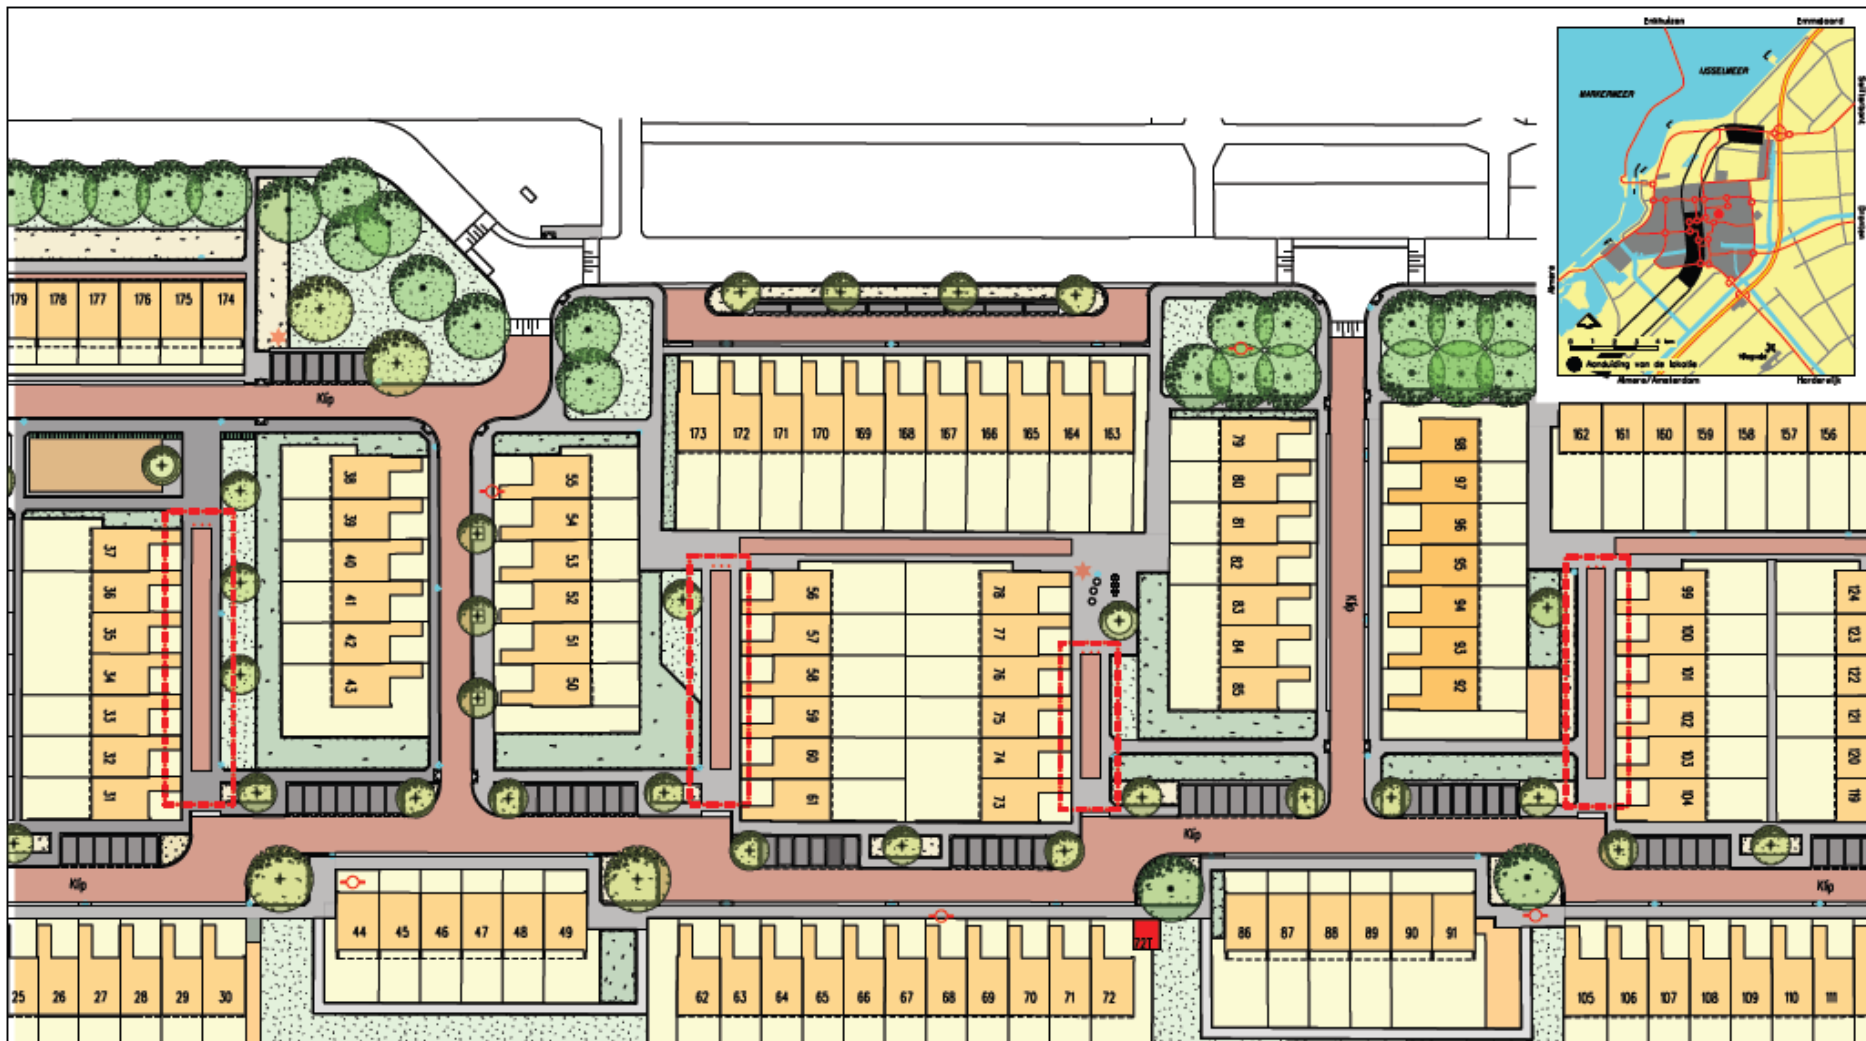

Tekening bij verkeersbesluit : Wijzigen functie voetpad in weg, locaties
 Klip 31 tot en met 37; Klip 61 tot en met 56; Klip 73 tot 77 en Klip 104
 tot en met 99 (151306834). Registratienummer tekening: 151306846



FUNCTIEWIJZIGING

gemeente
Lelystad

Verkeersbesluit
 Klip
 Functiewijziging
 gebied 1.2.1



Gemeente Lelystad
 Postbus 17
 8200 AB Lelystad
 Tel 0520 620000

Ti 14 0020
 www.lelystad.nl
 gemeente@lelystad.nl

Dat 15-04-2015
 Ges. .
 Ges. .

Ges. .
 Ges. .

Schied 11000 A2 format
 Aantekening
 REBarchiefnr