
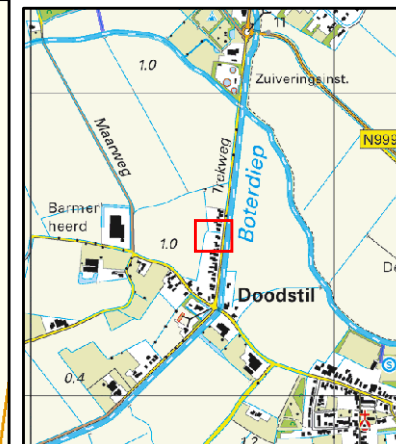


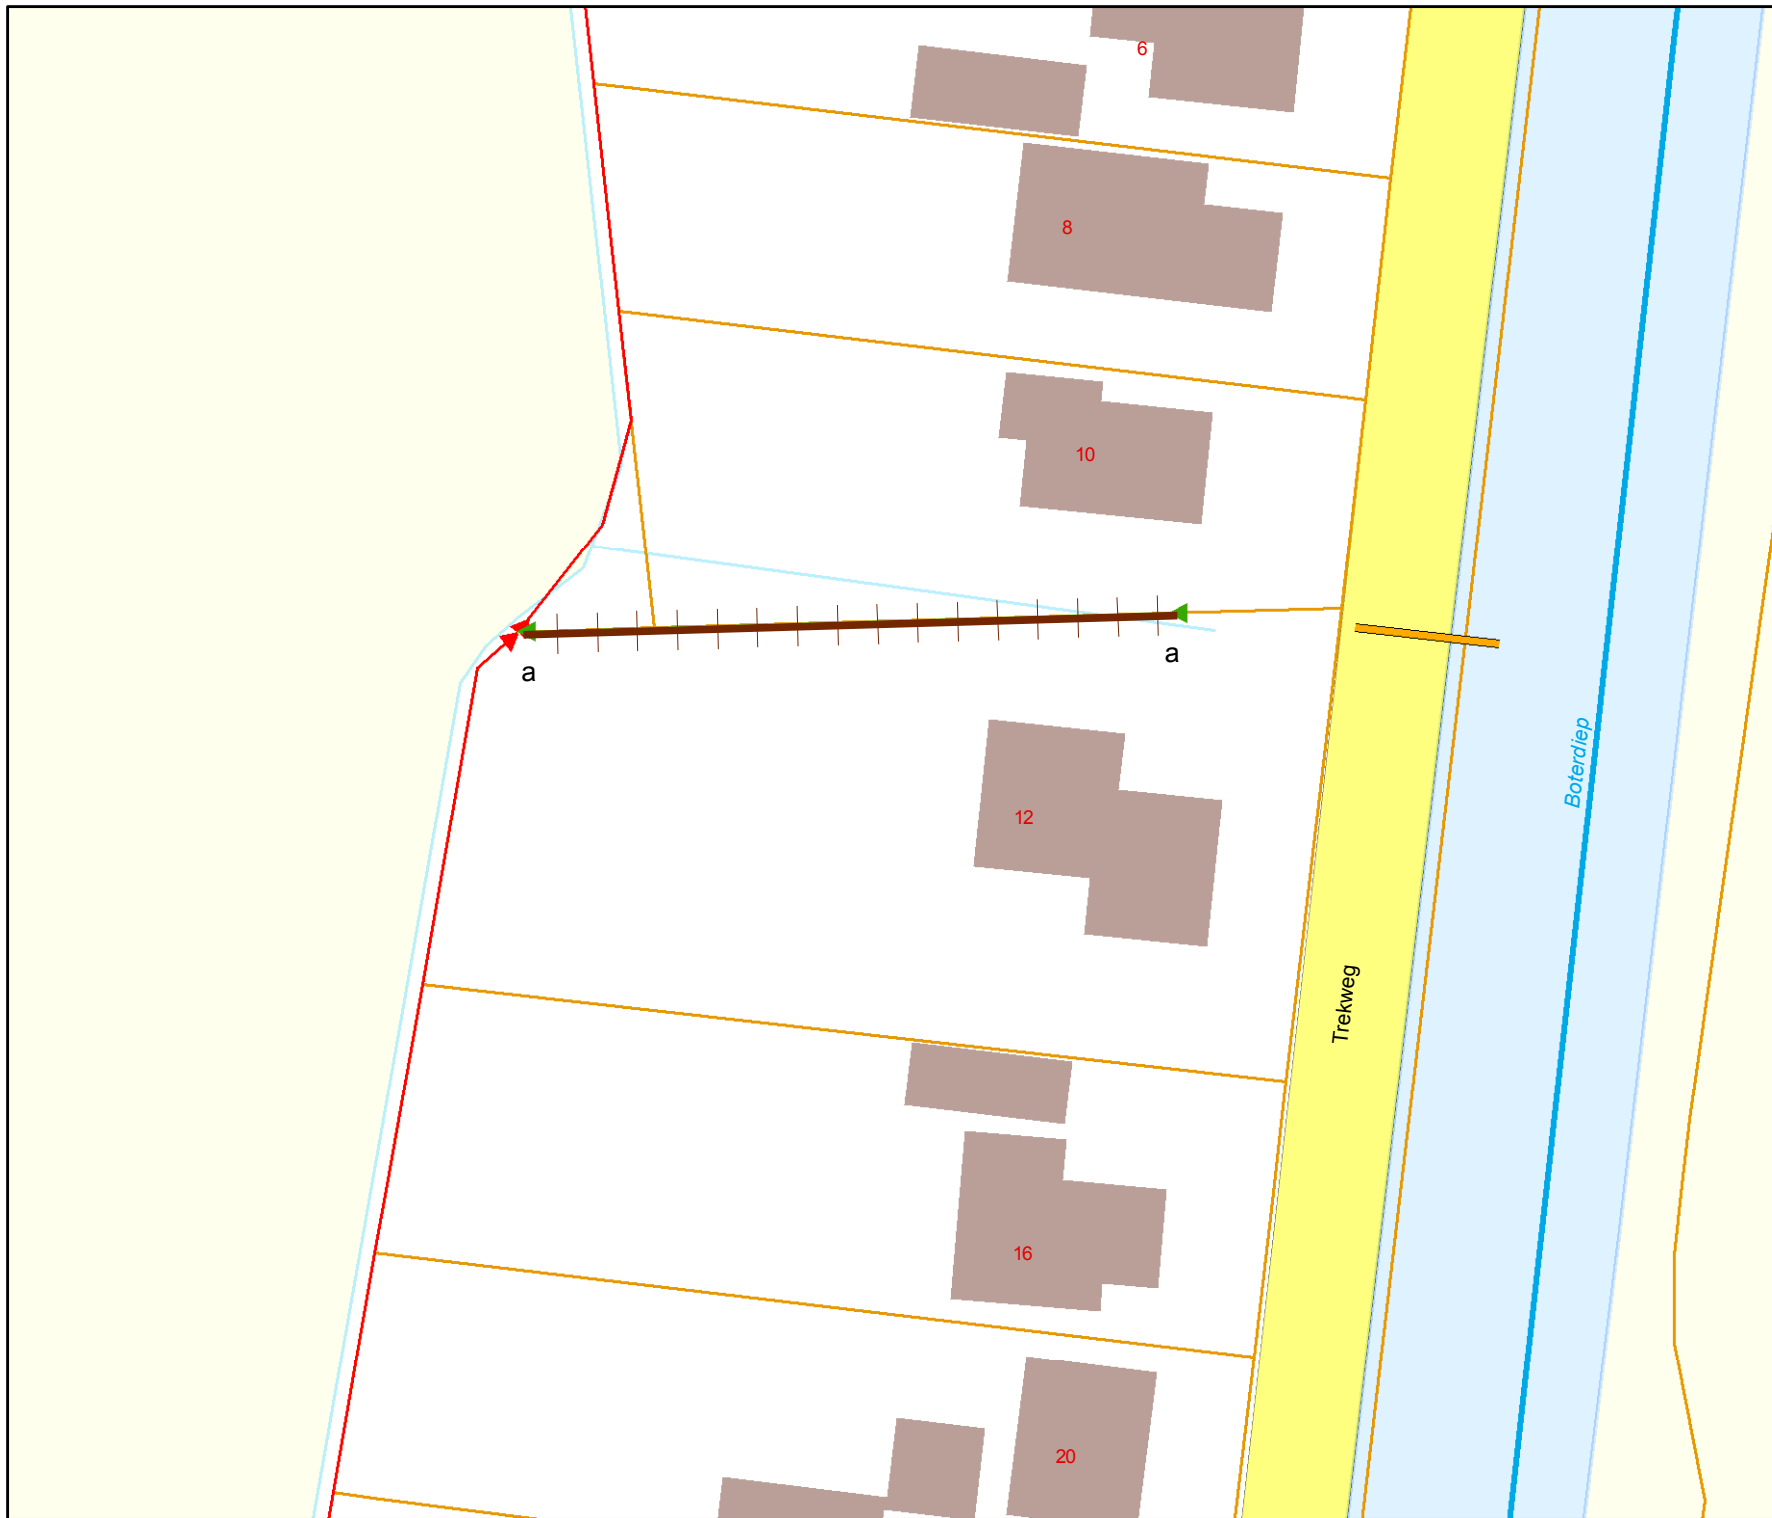

Overzicht schaal 1:25.000

Legenda

Oppervlaktewaterlichamen

Hoofdwatgangen

▶ hoofdwatgang

Schouwsloten

▶ schouwslot

▶ sloot

□ Kad percelen vw

⊕ te dempen

Tekeningnr: V&H.15-22595

Watervergunning

voor het dempen van een sloot
nabij de Trekweg 10 te Zandweer.

Waterschap NOORDERZIJLVEST



Datum: 2 juni 2015

Schaal: 500

Getekend door: Halsema

Formaat: A4