




-	-
-	-
-	-
-	-
-	-
C-1	
Versie	Datum

-	-
-	-
-	-
-	-
-	-
Omschrijving	Getekend door

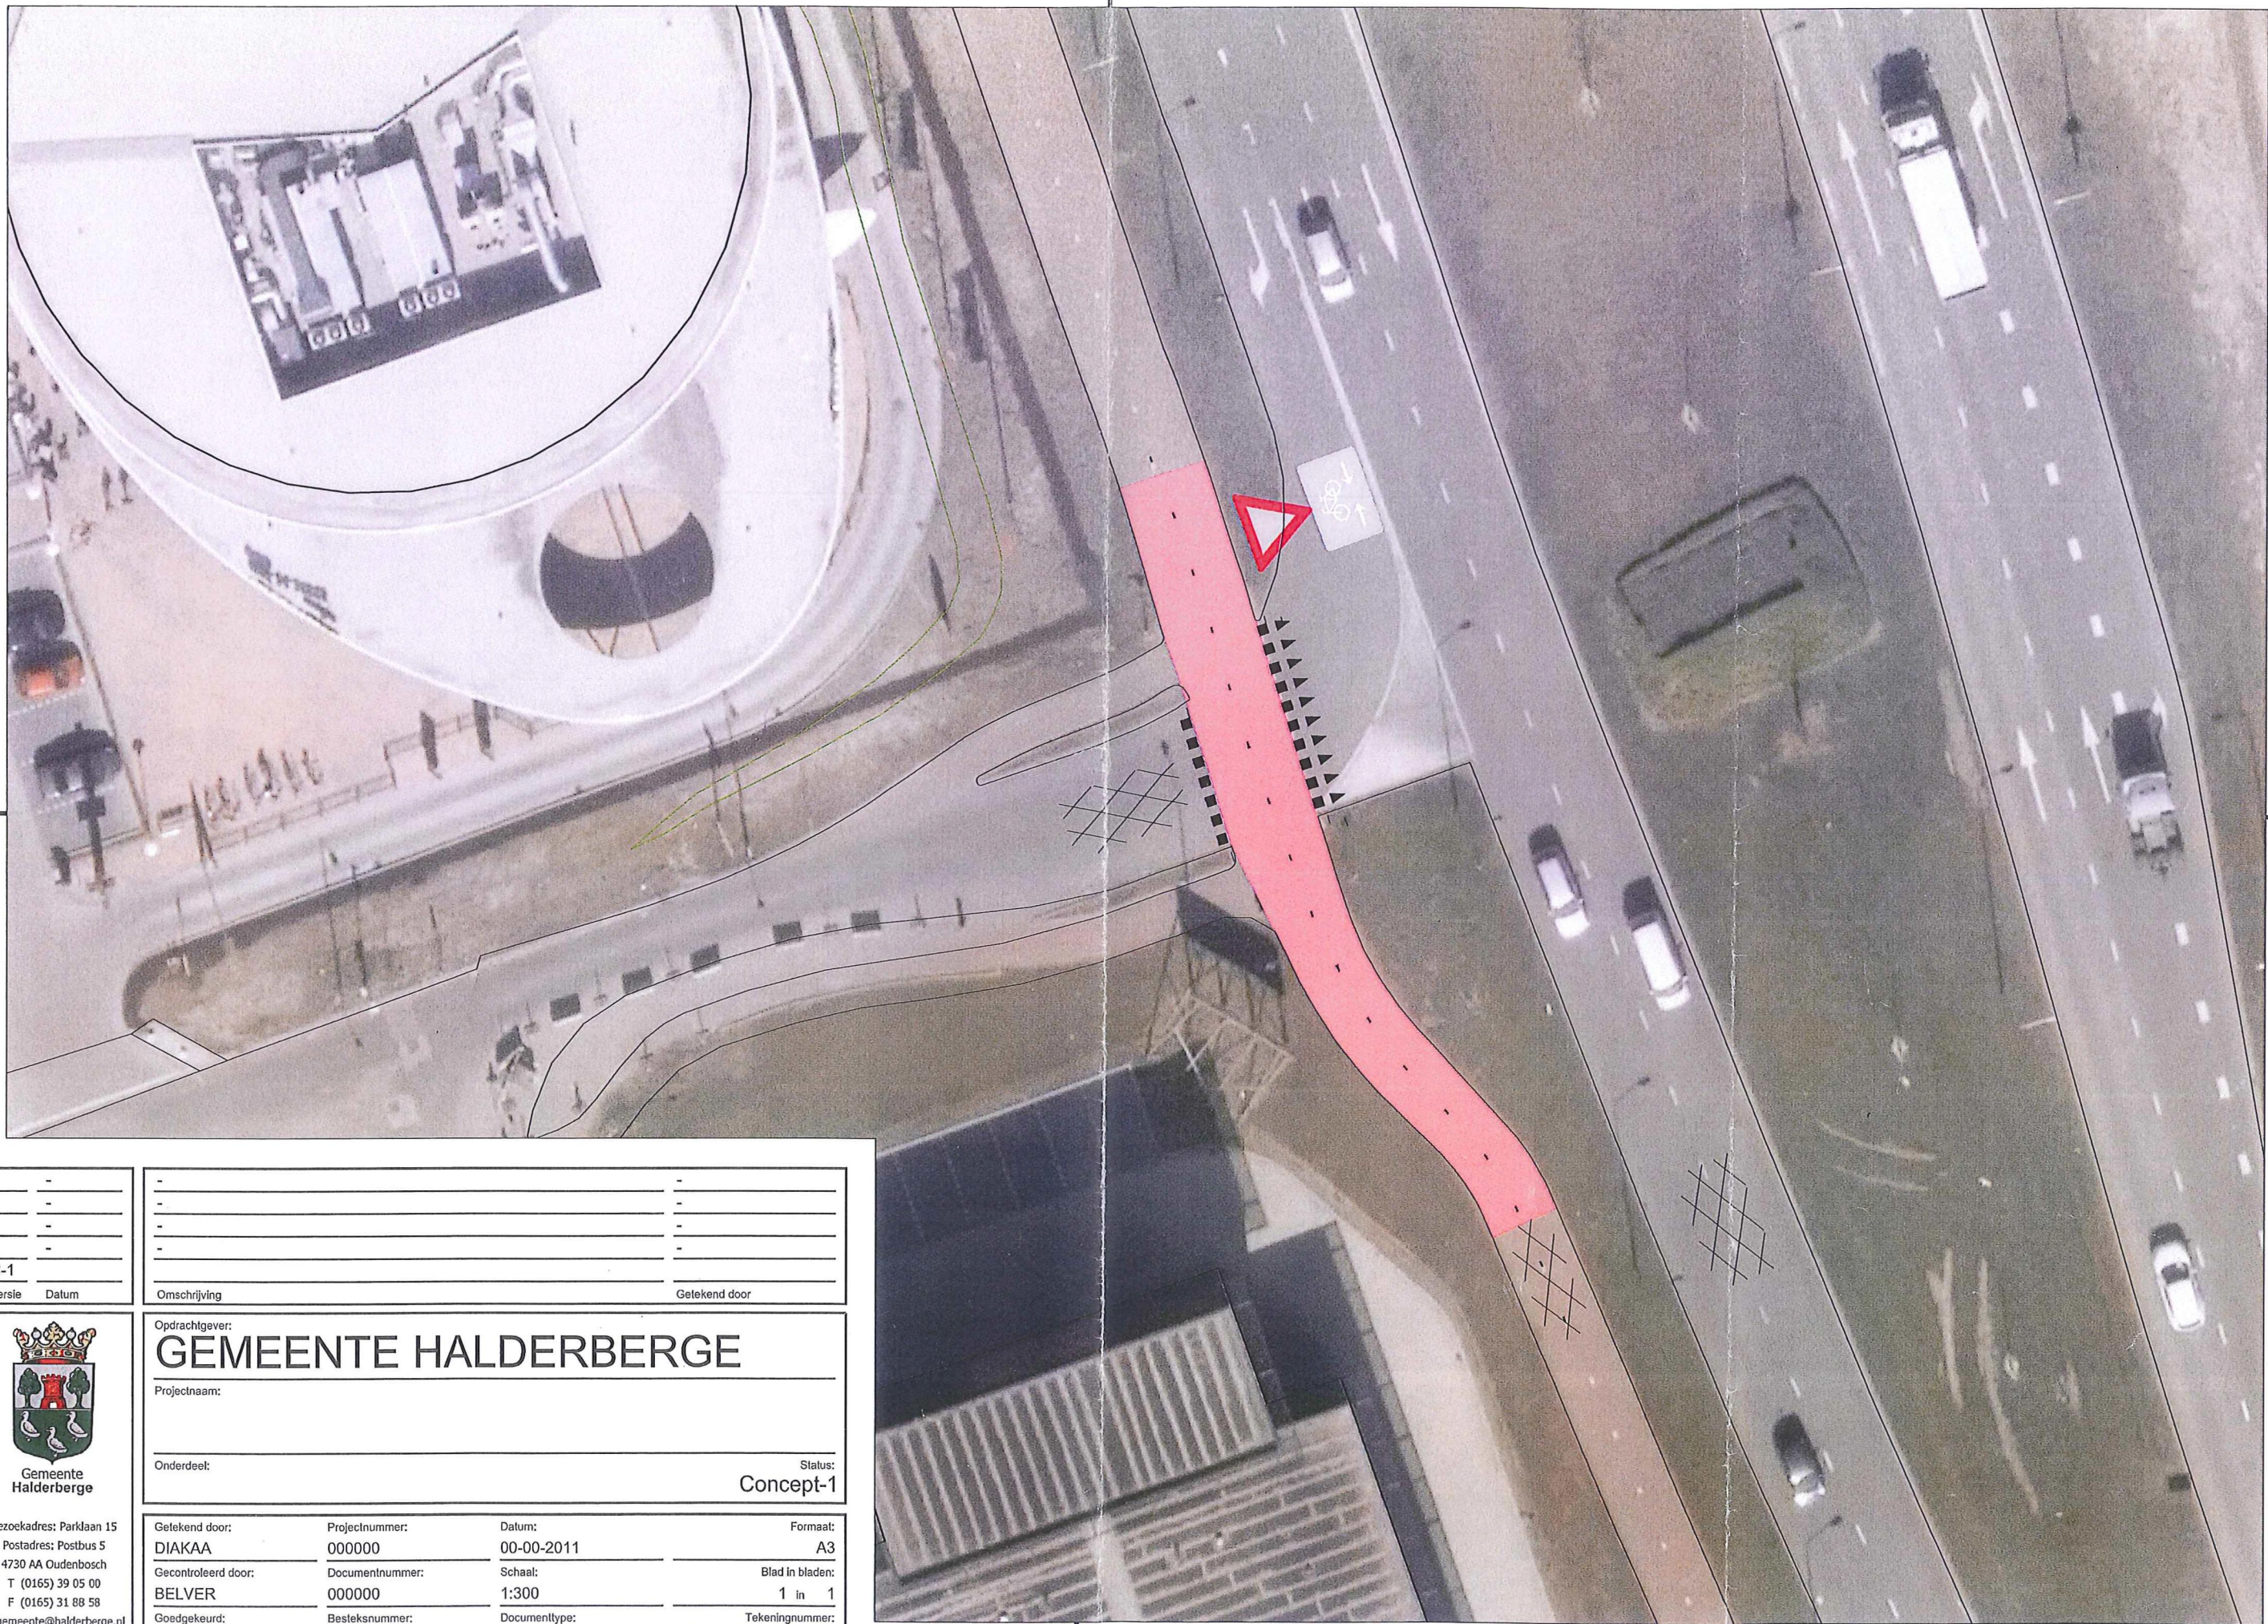

Gemeente
Halderberge

Bezoekadres: Parklaan 15
Postadres: Postbus 5
4730 AA Oudenbosch
T (0165) 39 05 00
F (0165) 31 88 58
E gemeente@halderberge.nl
I www.halderberge.nl

Opdrachtgever:
GEMEENTE HALDERBERGE
Projectnaam:

Onderdeel:

Status:
Concept-1

Getekend door:	Projectnummer:	Datum:	Formaat:
DIAKAA	000000	00-00-2011	A3
Gecontroleerd door:	Documentnummer:	Schaal:	Blad in bladen:
BELVER	000000	1:300	1 in 1
Goedgekeurd:	Besteknummer:	Documenttype:	Tekeningnummer:
DIAKAA	000000	Tekening	000000-000-00