


Voorgevel bestaand


Rechtergevel bestaand

Achtergevel bestaand


Linkergevel bestaand

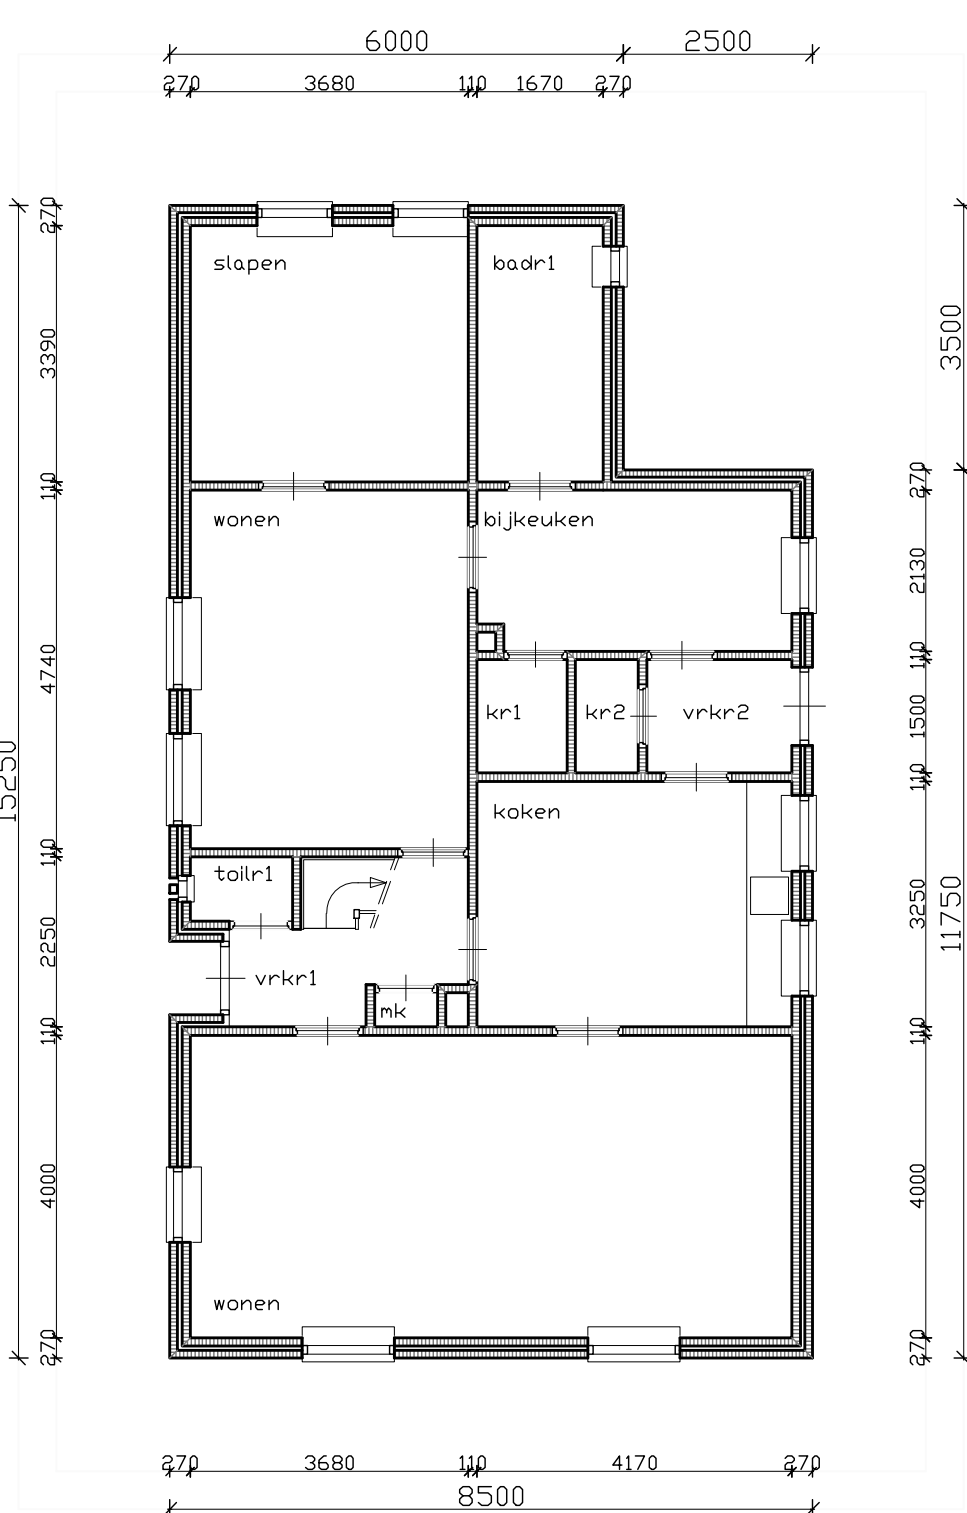


Begane grond bestaand

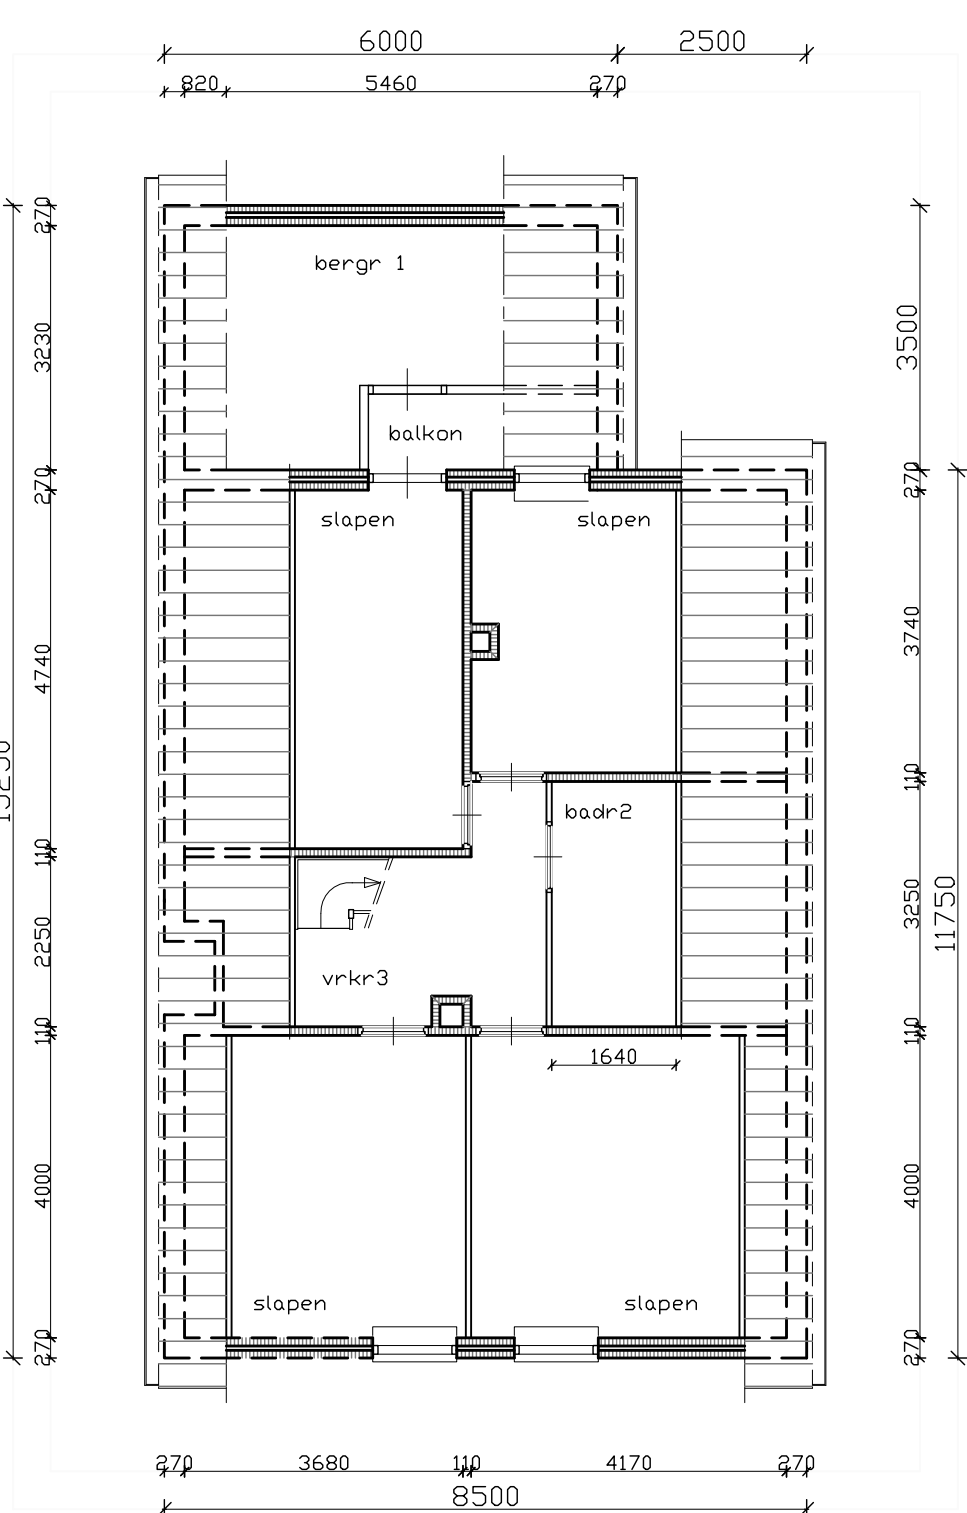


Verdieping bestaand

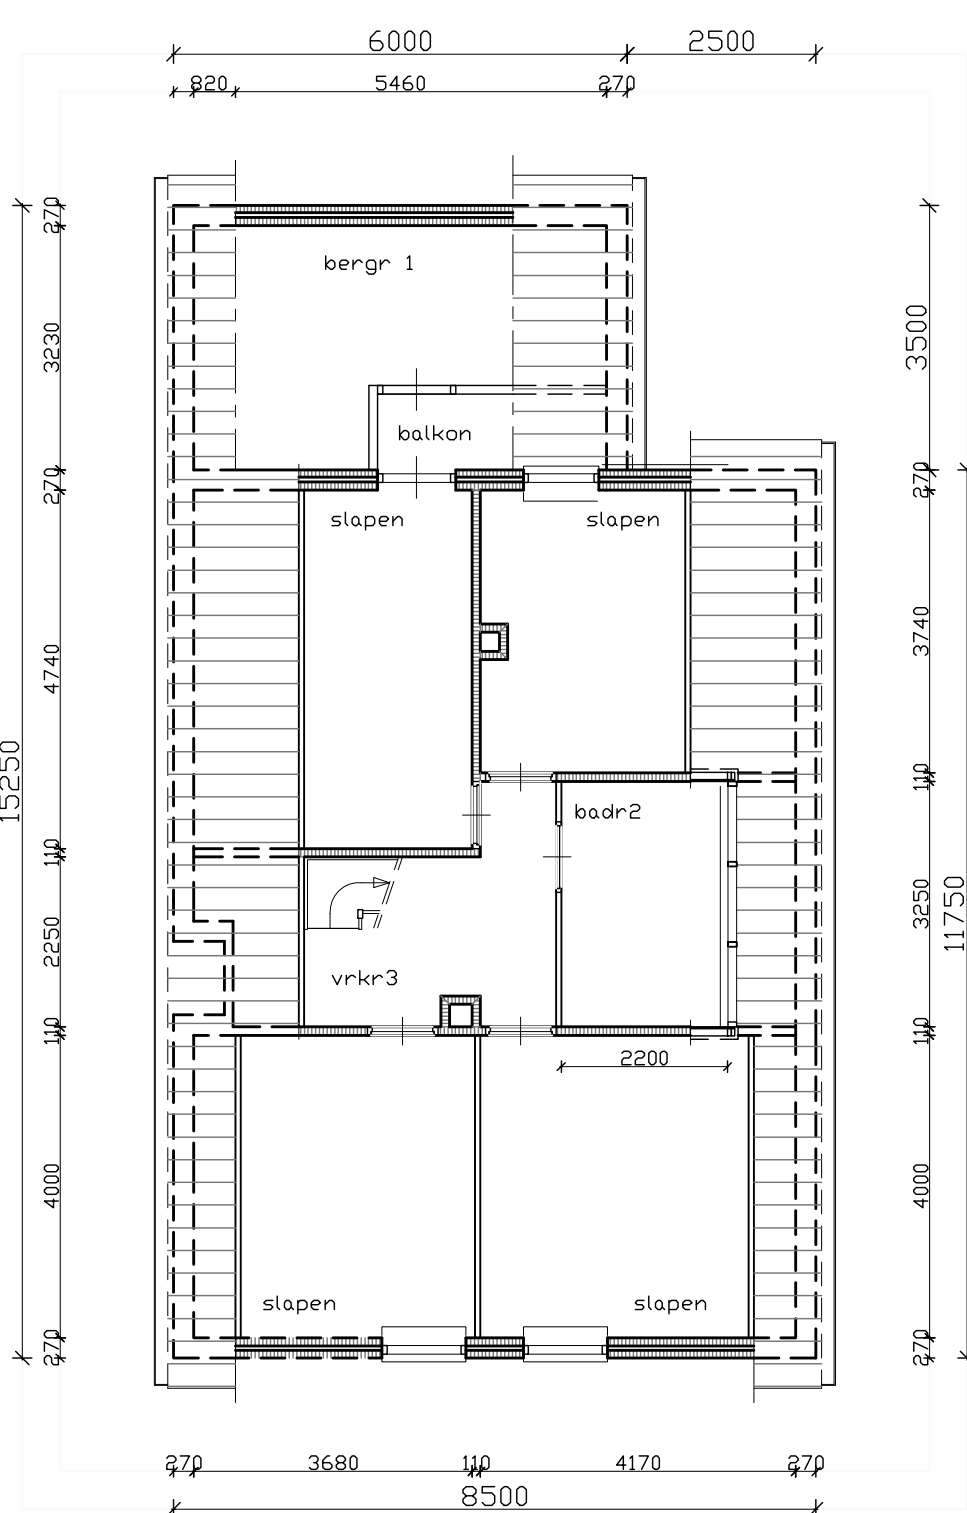


Verdieping nieuw

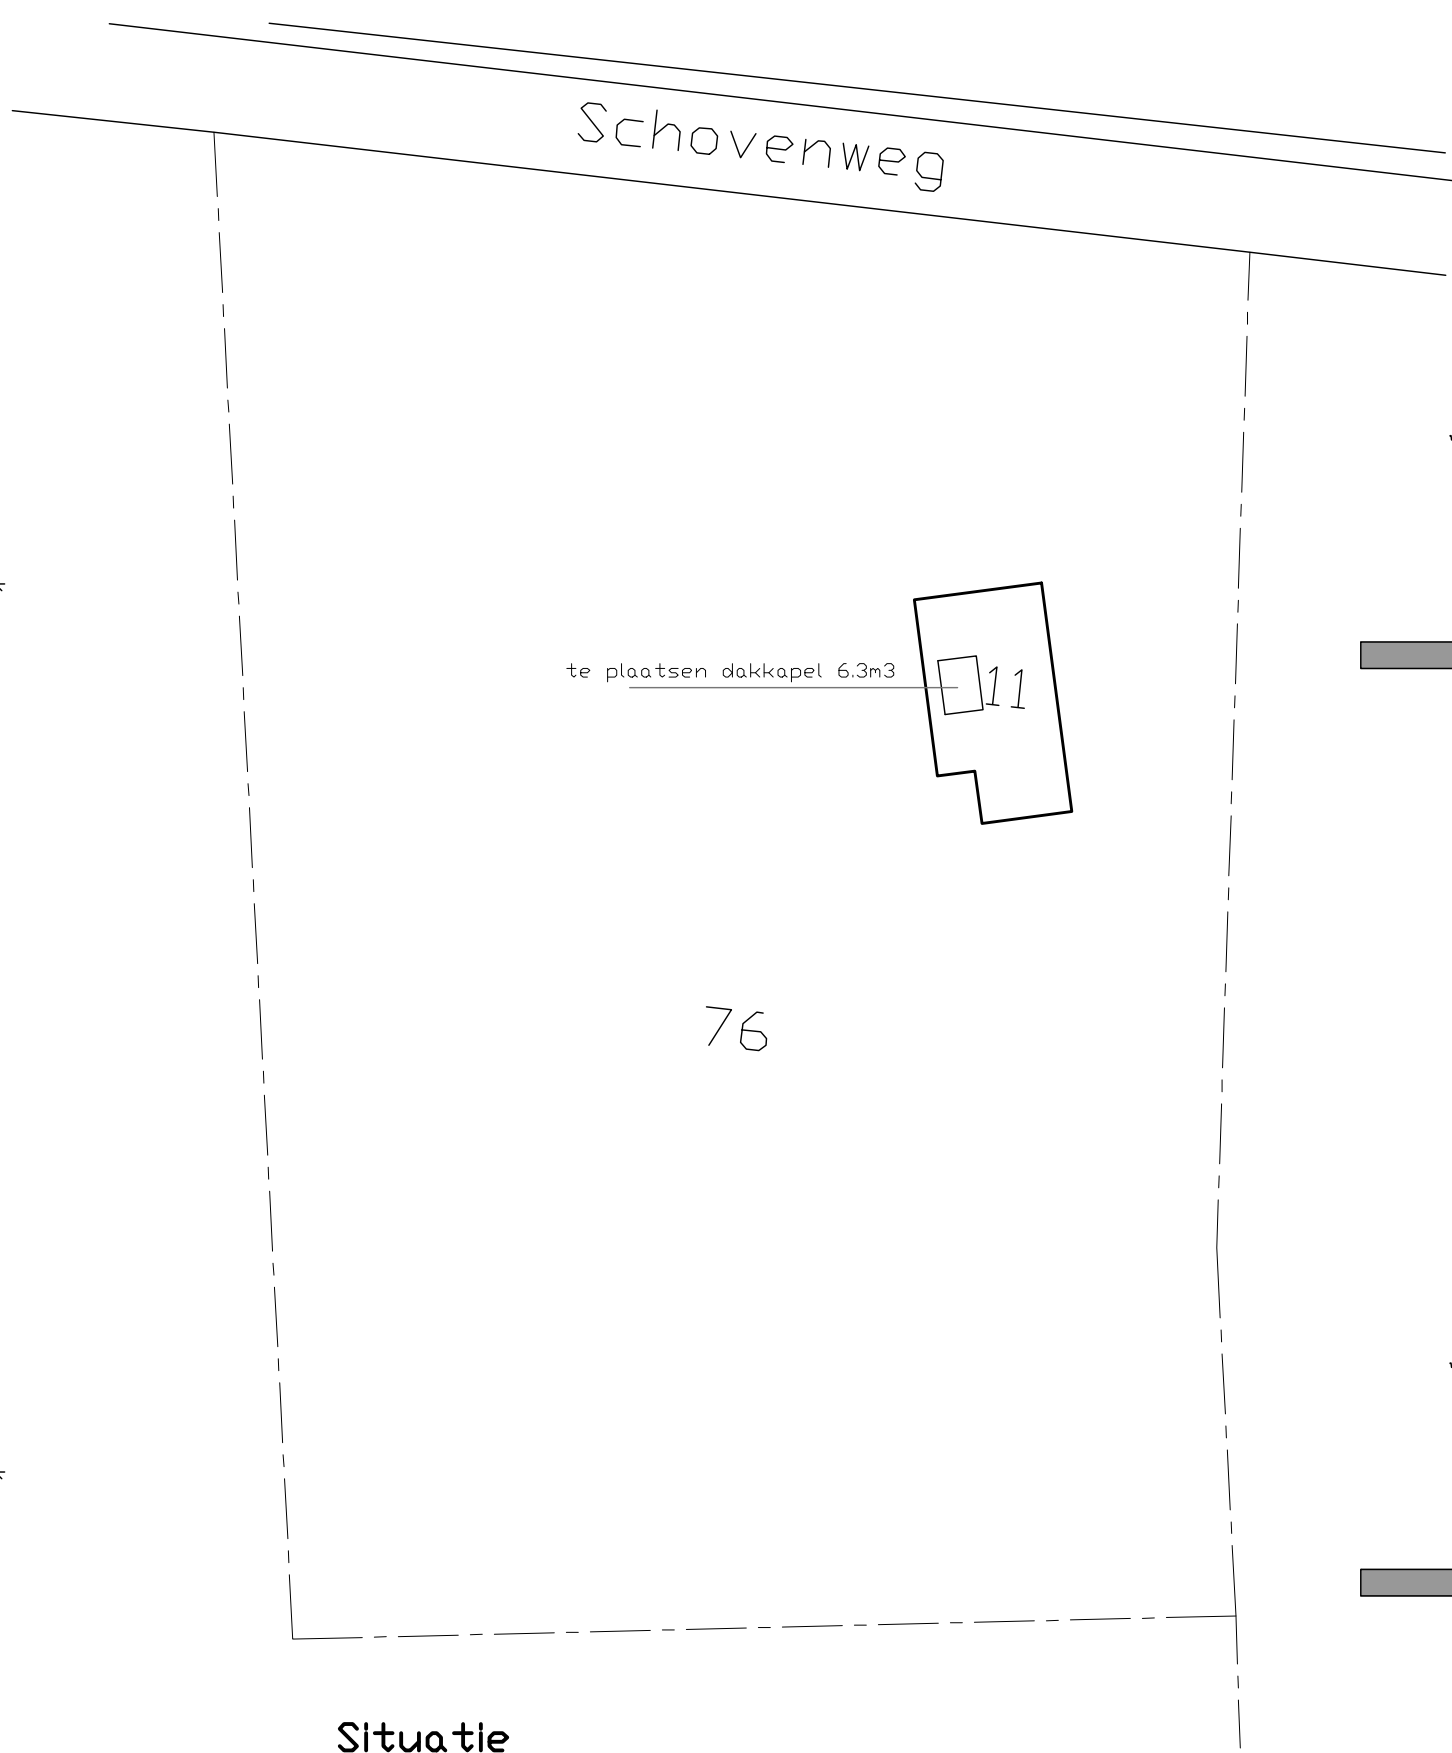

**Situatie**  
Schovenweg 11 te Zelhem  
Kad. bekend: gem. Zelhem  
Sectie W  
Sectie nr. 76  
schaal 1:500

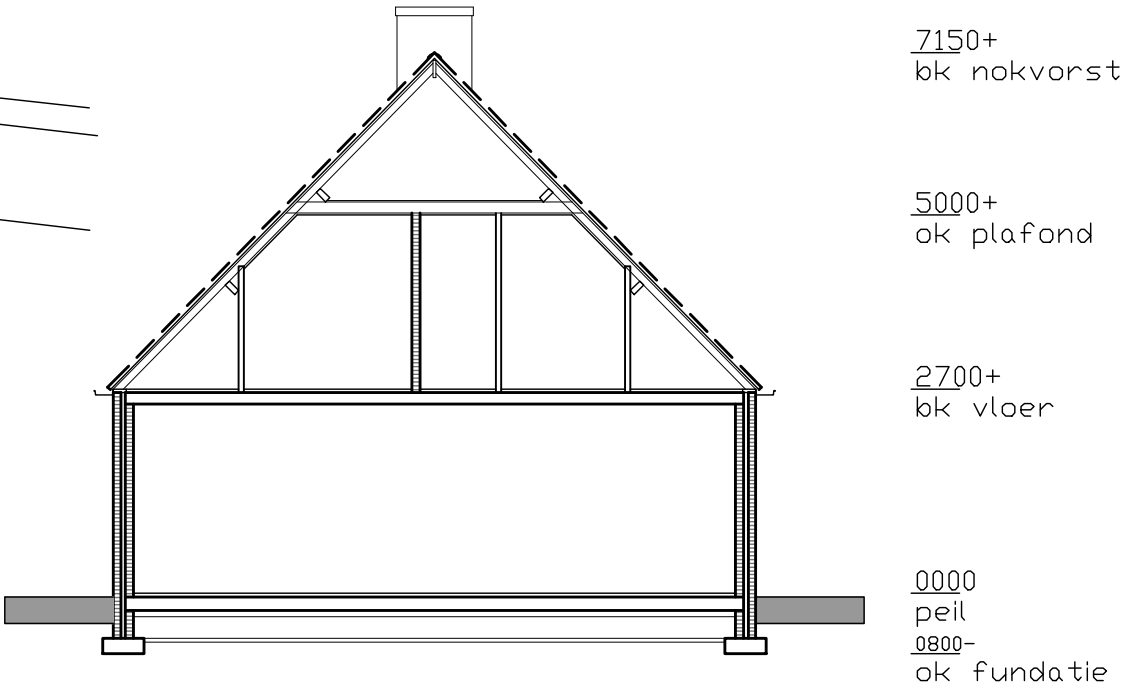

Dwarsdoorsnede bestaand

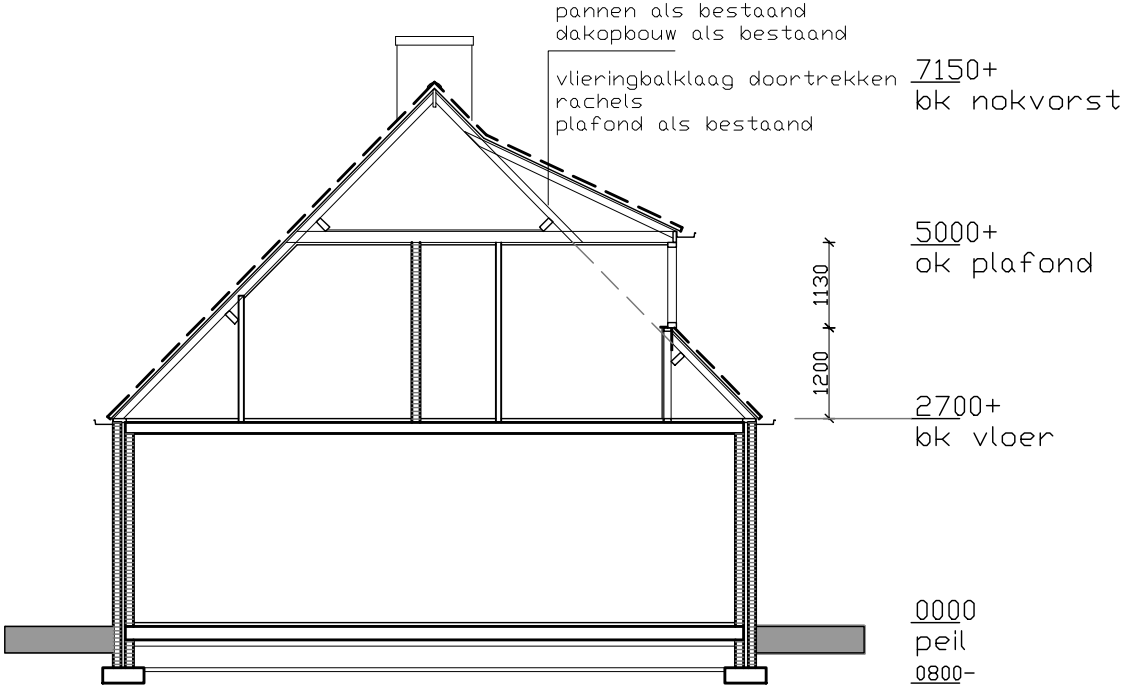

Dwarsdoorsnede nieuw



Voorgevel nieuw

Rechtergevel nieuw

Achtergevel nieuw

**Afwerkstaat**

Afwerkstaat  
Gevels  
Kozijnen  
Ramen  
Goot  
Dakpannen  
Beglazing

**Materiaal**

Hout  
meranti o.g.  
meranti o.g.  
zink  
Keramisch  
Isolatieglas

**Kleur**

Uitvoering en kleur als bestaand  
Uitvoering en kleur als bestaand  
Uitvoering en kleur als bestaand  
Uitvoering en kleur als bestaand  
Uitvoering en kleur als bestaand  
Blank

**Jaalink & Seesink**  
BOUWBEDRIJF  
Nieuwbouw Verbouw Renovatie Onderhoud

|                |                                                   |                   |
|----------------|---------------------------------------------------|-------------------|
| PROJECT:       | Nieuwbouw dakkapel aan de Schovenweg 11 te Zelhem | datum: 27-04-2015 |
| STATUS:        | Bouwaanvraag dakkapel                             | WJZ:              |
| ONDERWERP:     | Bestaande en nieuwe toestand                      | WJZ:              |
| SCHAAL:        | 1:100                                             | GET: BBJM         |
| OPDRACHTGEVER: | Dhr. H.J. Visser Schovenweg 11 te Zelhem          | BLADNR: BA-01     |