

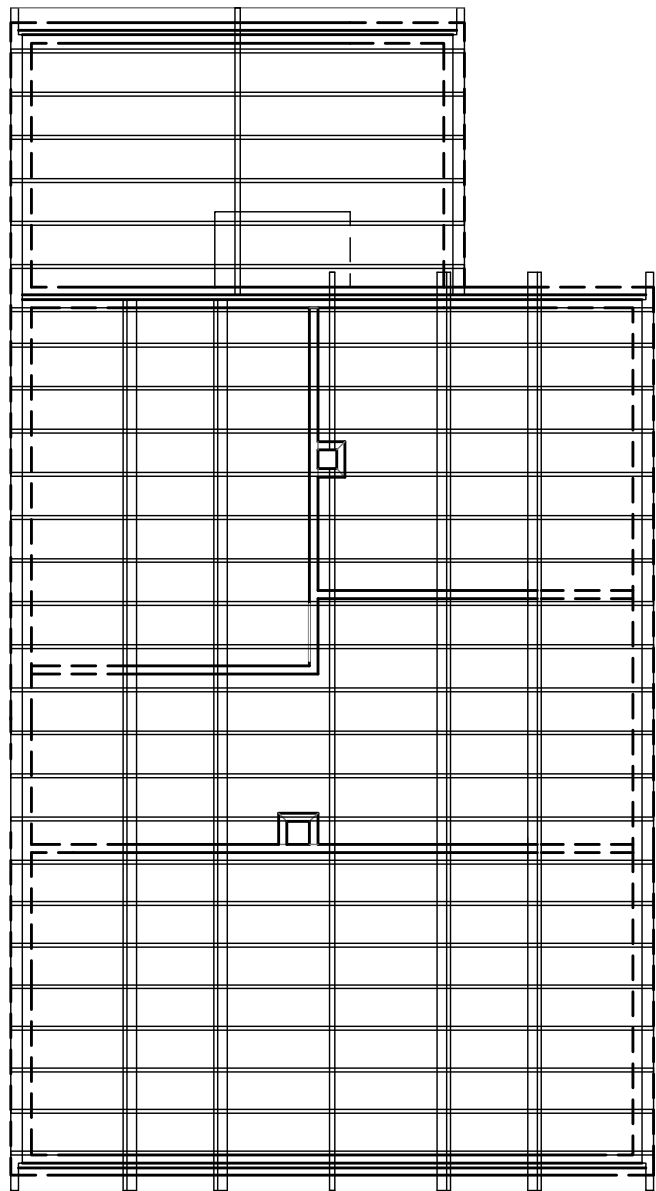


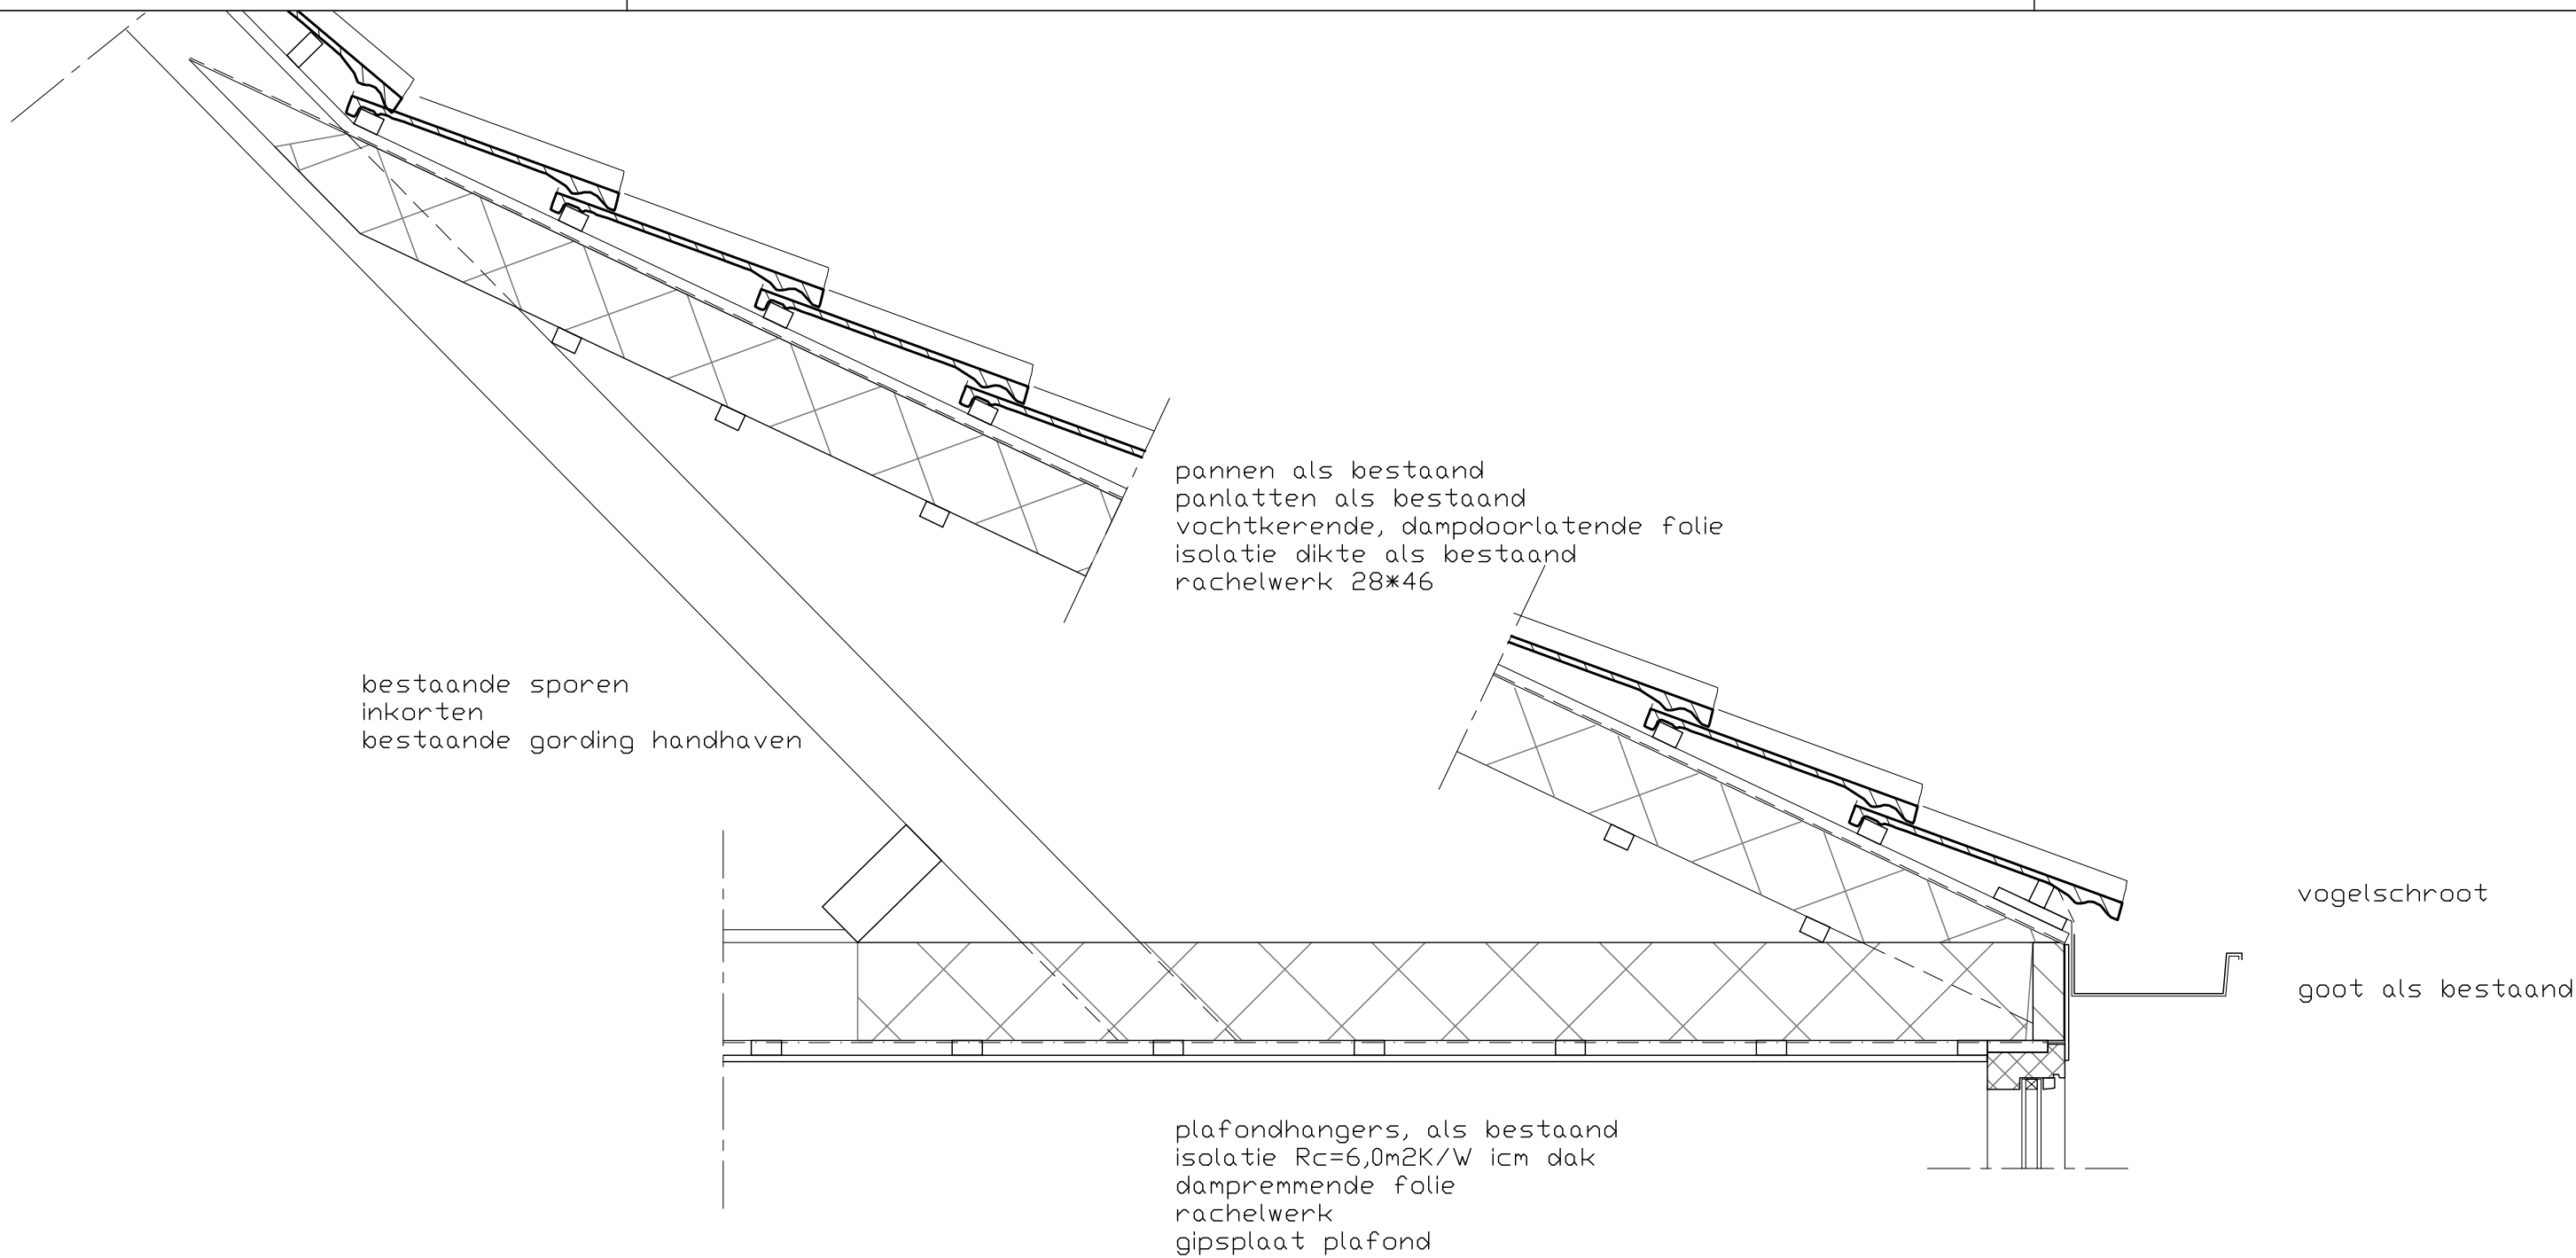

Kapplan bestaand

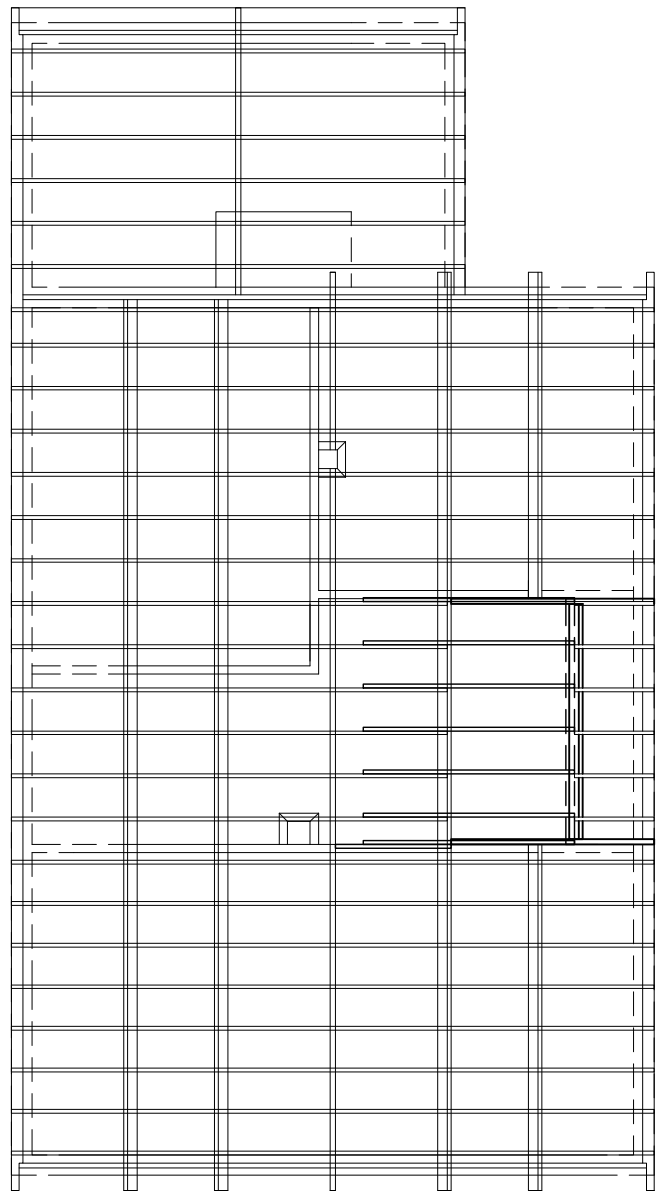

Kapplan nieuw

muurplaat 50*150
gordingen 75*175
sporen 50*130

muurplaat 50*150
gordingen 75*175
sporen 50*130

slaper 71*171

gording onder kazijn
71*171
sporen nieuw 46*121

slaper 71*171

borstwering:
gisplaat 12,5mm
multiplex 12mm
damprennende folie
stijl- en regelwerk
isolatie Rc=4,5m2K/W icm dak
rachelwerk

lood 18kg/m2
bestaande sporen aanzagen
bestaande kap herstellen met isolatie, folie e.d.
nieuwe gording tegen slapers



PROJECT:	Nieuwbouw dakkapel aan de Schovenweg 11 te Zelhem	DATUM: 27-05-2015
STATUS:	Bouwaanvraag dakkapel	WIJZ: .
ONDERWERP:	principe kapplan en principe details	WIJZ: .
SCHAAL:	1:100/10	GET: BBJM
OPDRACHTGEVER:	Dhr. H.J. Visser Schovenweg 11 te Zelhem	BLADNR: BA-02

